


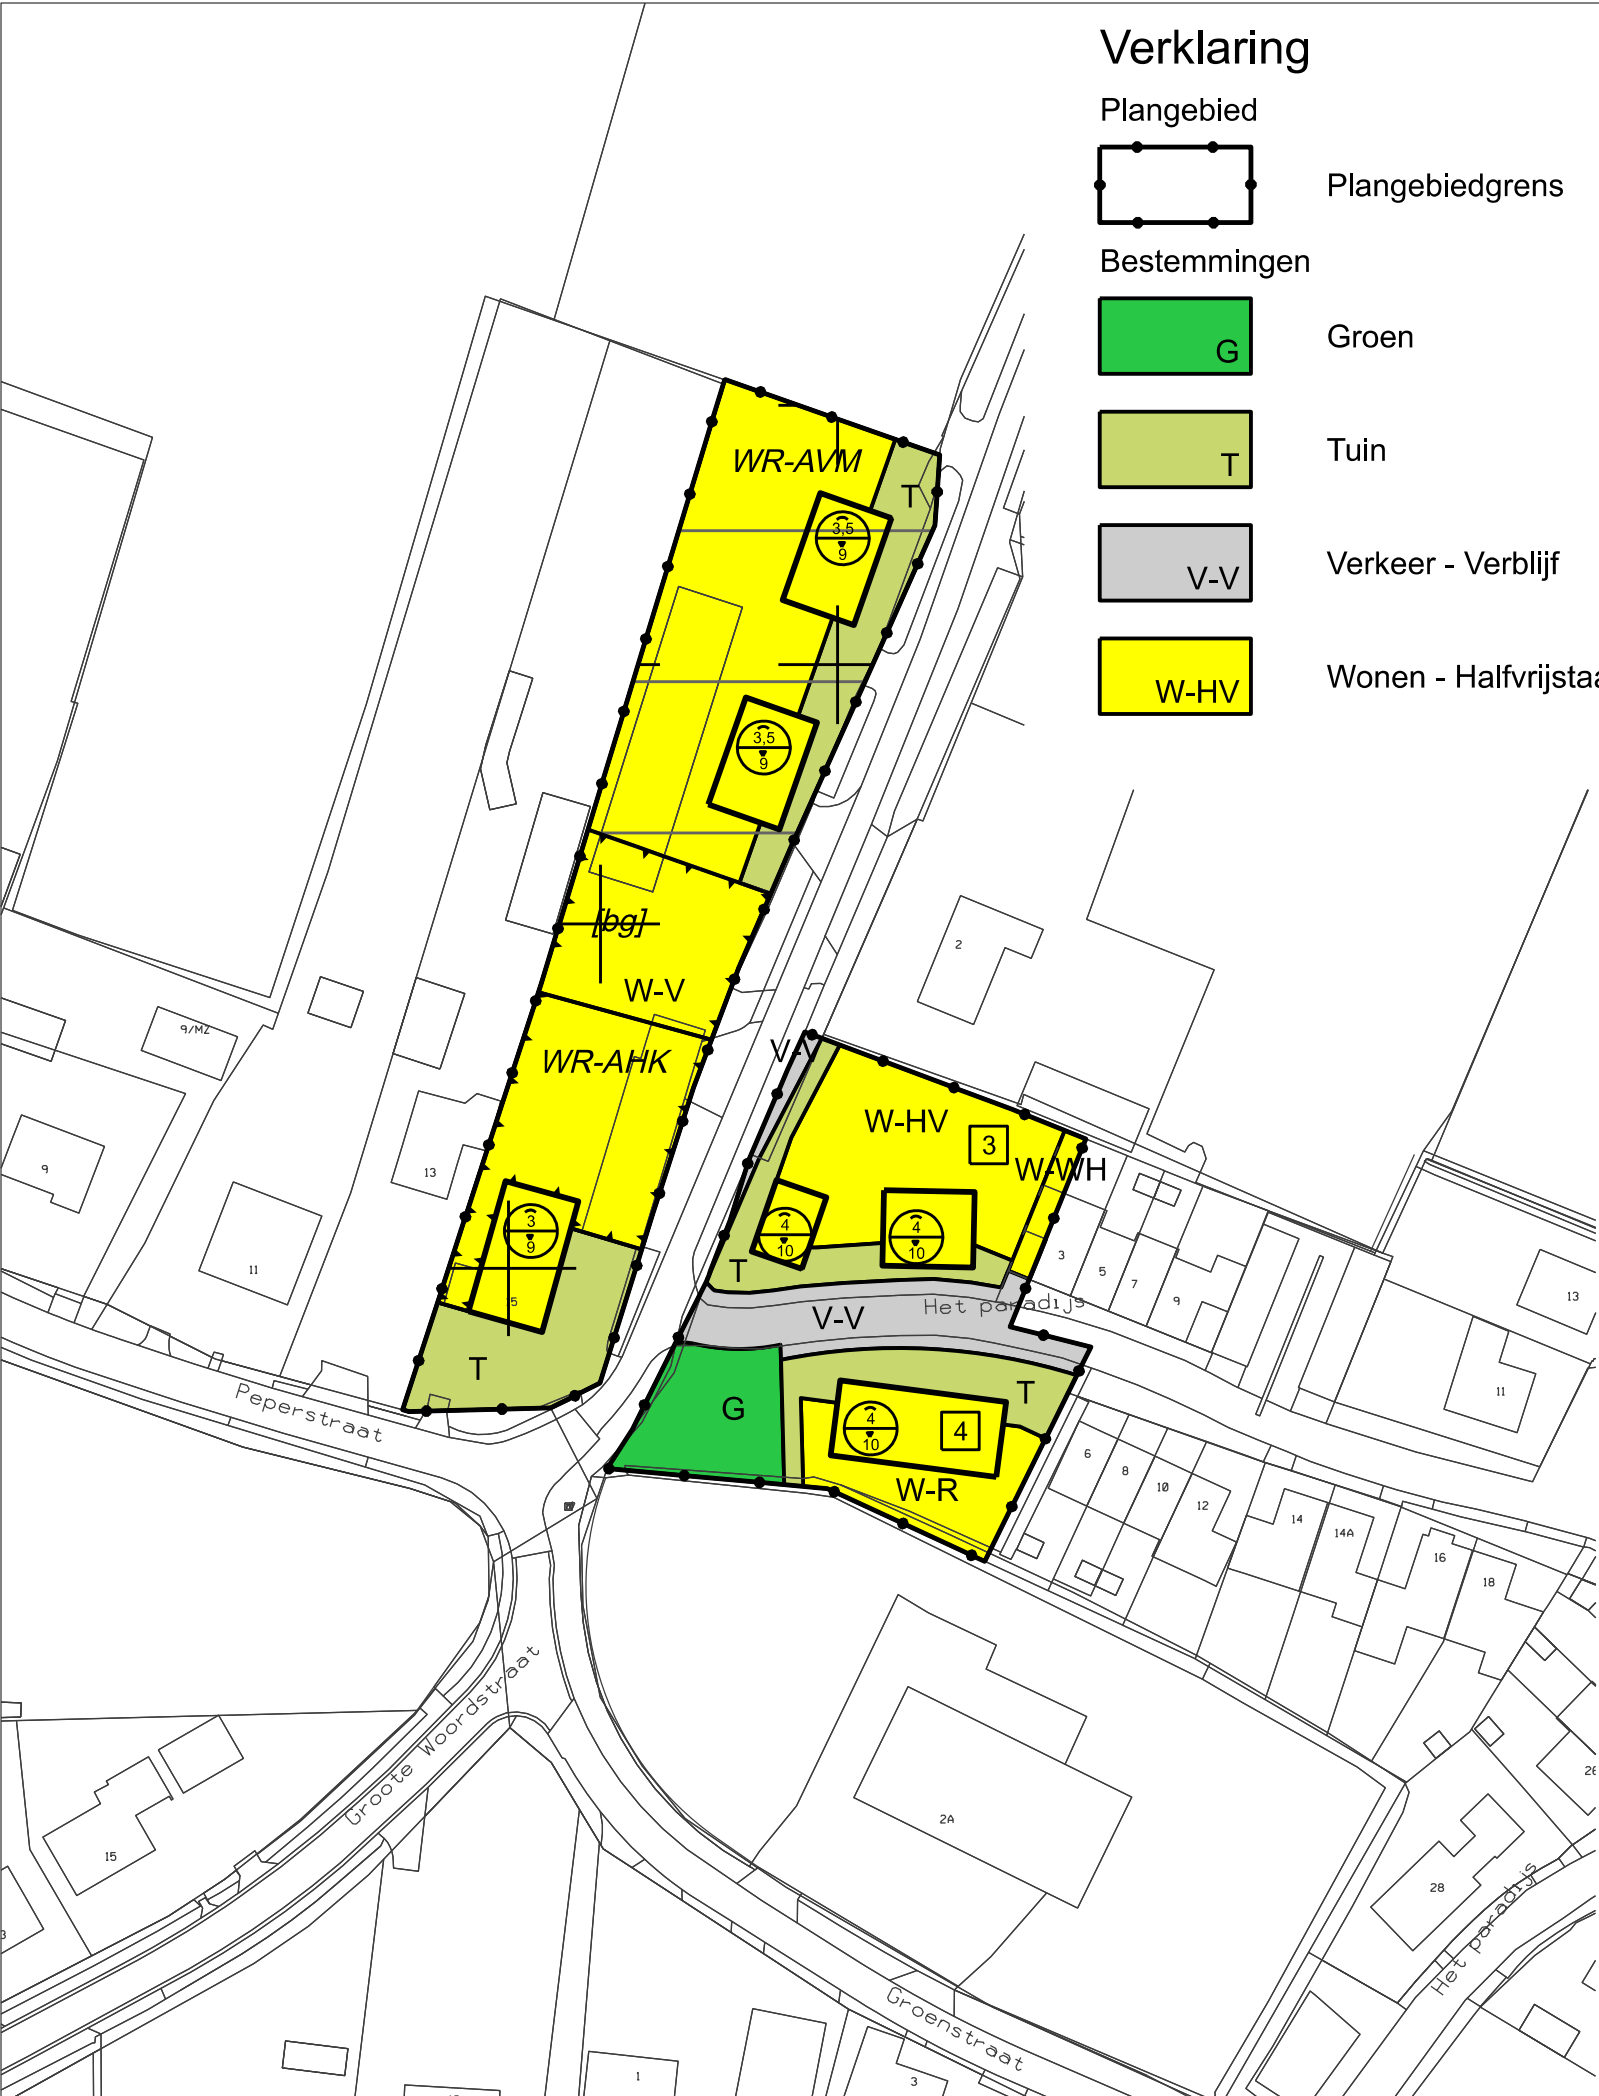

Verklaring

- Plangebied
- Plangebiedgrens
- Bestemmingen
- G Groen
 - T Tuin
 - V-V Verkeer - Verblijf
 - W-HV Wonen - Halfvrijstaand

- Bestemmingen (vervolg)
- W-R Wonen - Rijen
 - W-V Wonen - Vrijstaand
 - W-WH Wonen - Woonhuizen
- Dubbelbestemmingen
- WR-AHK Waarde - Archeologie historische kern
 - WR-AVM Waarde - Archeologie verwachtingswaarde middelhoog
- Gebiedsaanduidingen
- overige zone - voorwaardelijke verplichting bodemsanering

- Bouwvlak
- bouwvlak
- Bouwaanduidingen
- [bg] bijgebouwen
- Maatvoeringaanduidingen
- maatvoeringsvlak
 - maximum goothoogte (m), maximum bouwhoogte (m)
 - maximum aantal wooneenheden



Ruimtelijke Ontwikkeling



Bestemmingsplan Paradijs - Peperstraat 15 Haren - 2024

Verbeelding

get.	MdK	a	02-04-2024 / MdK	d		schaal	1:1000
dat.	23-10-2023	b		e		werknr.	NL.IMRO.0828.BPprdspprstr15hrn
form.	A3	c		f		tekeningnr.	BPprdspprstr15hrn-VG01