


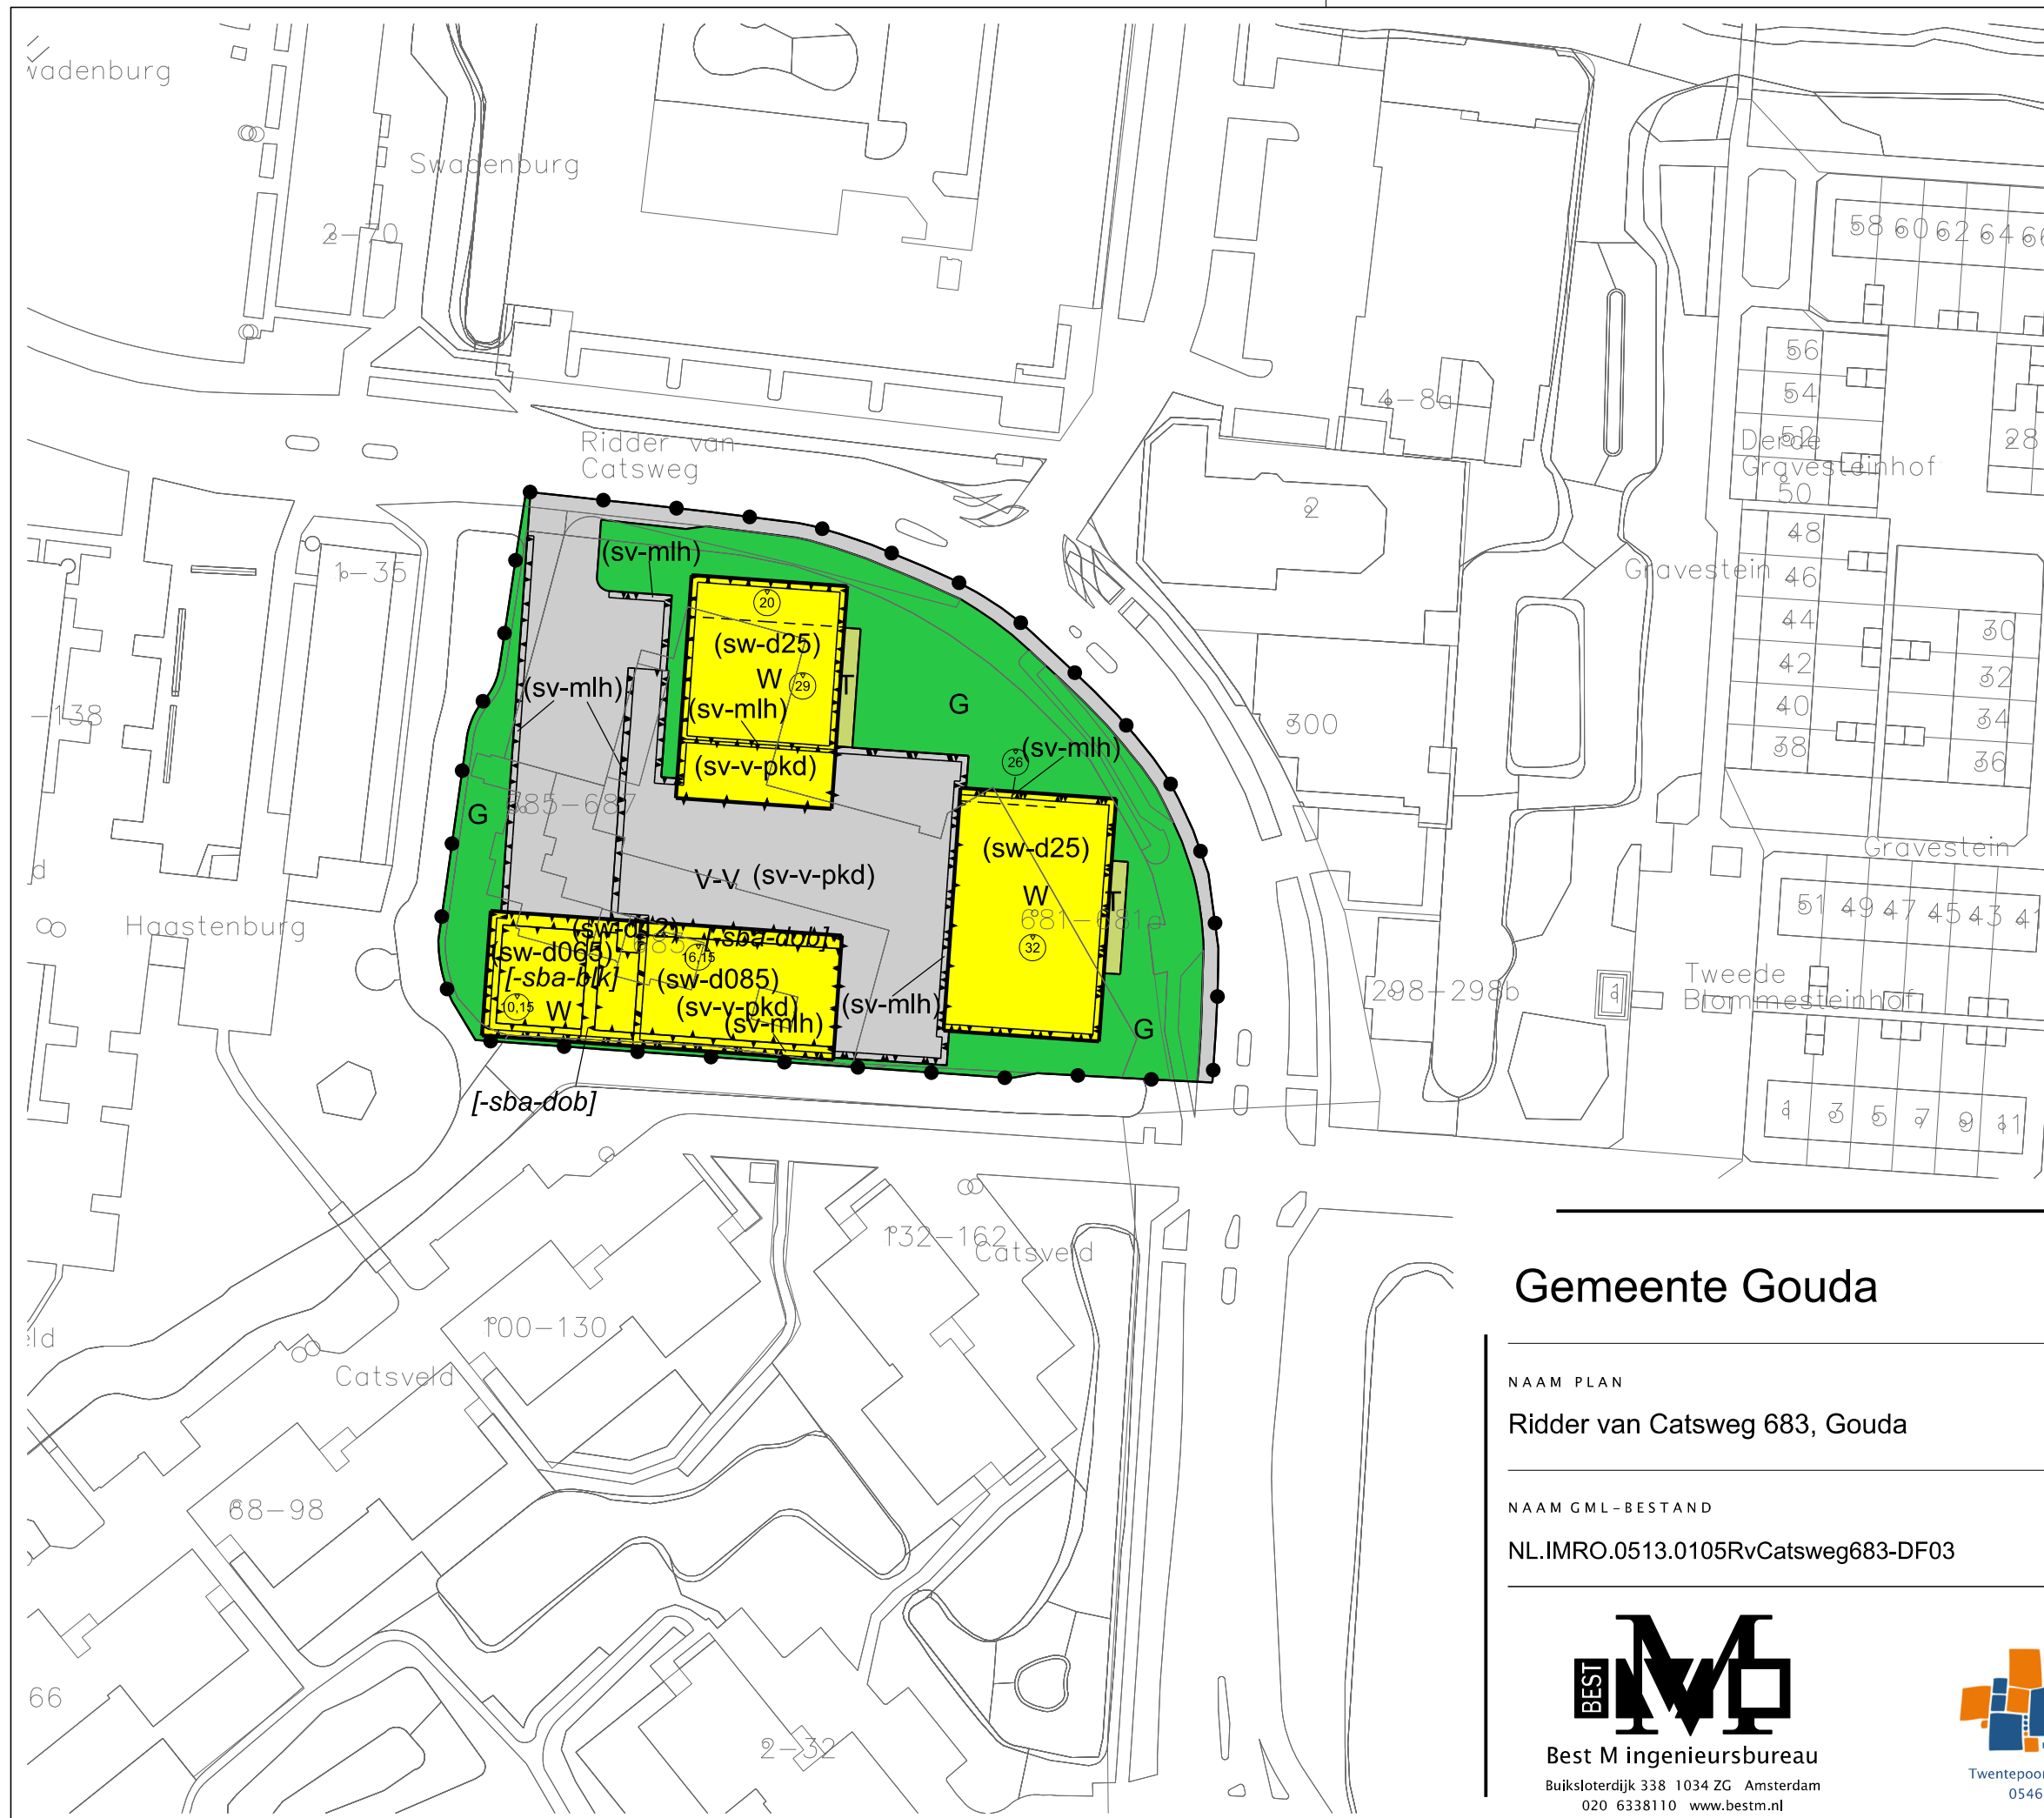

LEGENDA

Plangebied

Plangrens

Bestemmingen

G

Groen

T

Tuin

V-V

Verkeer - Verblijf

W

Wonen

Funcitieaanduidingen

(sv-mlh)

specifieke vorm van verkeer - maatregel lichthinder

(sv-v-pkd)

specifieke vorm van verkeer-verblijf - parkeerdek

(sw-de065)

specifieke vorm van wonen - dakopbouwen 0,65 meter

(sw-de085)

specifieke vorm van wonen - dakopbouwen 0,85 meter

(sw-de12)

specifieke vorm van wonen - dakopbouwen 1,2 meter

(sw-de25)

specifieke vorm van wonen - dakopbouwen 2,5 meter

Bouwvlak

bouwvlak

Bouwaanduidingen

[-sba-blk]

specifieke bouwaanduiding uitgesloten - balkons

[-sba-dob]

specifieke bouwaanduiding uitgesloten - dakopbouwen

Maatvoering

32

maximum bouwhoogte (m)

Verklaring

Ondergrond

Gemeente Gouda

NAAM PLAN
Ridder van Catsweg 683, Gouda

NAAM GML-BESTAND	DATUM	BLAD VAN BLADEN	FORMAAT
NL.IMRO.0513.0105RvCatsweg683-DF03	19-8-2022	1 VAN 1	A3

BEST

IMRO

Best M ingenieursbureau
Buiksloterdijk 338 1034 ZG Amsterdam
020 6338110 www.bestm.nl

BJZ.nu

ruimtelijke plannen en advies

Twentepoort Oost 16A 7609 RG Almelo
0546 454466 www.bjz.nu

TEKENAAR	SCHAAL
MvL	1 :1000