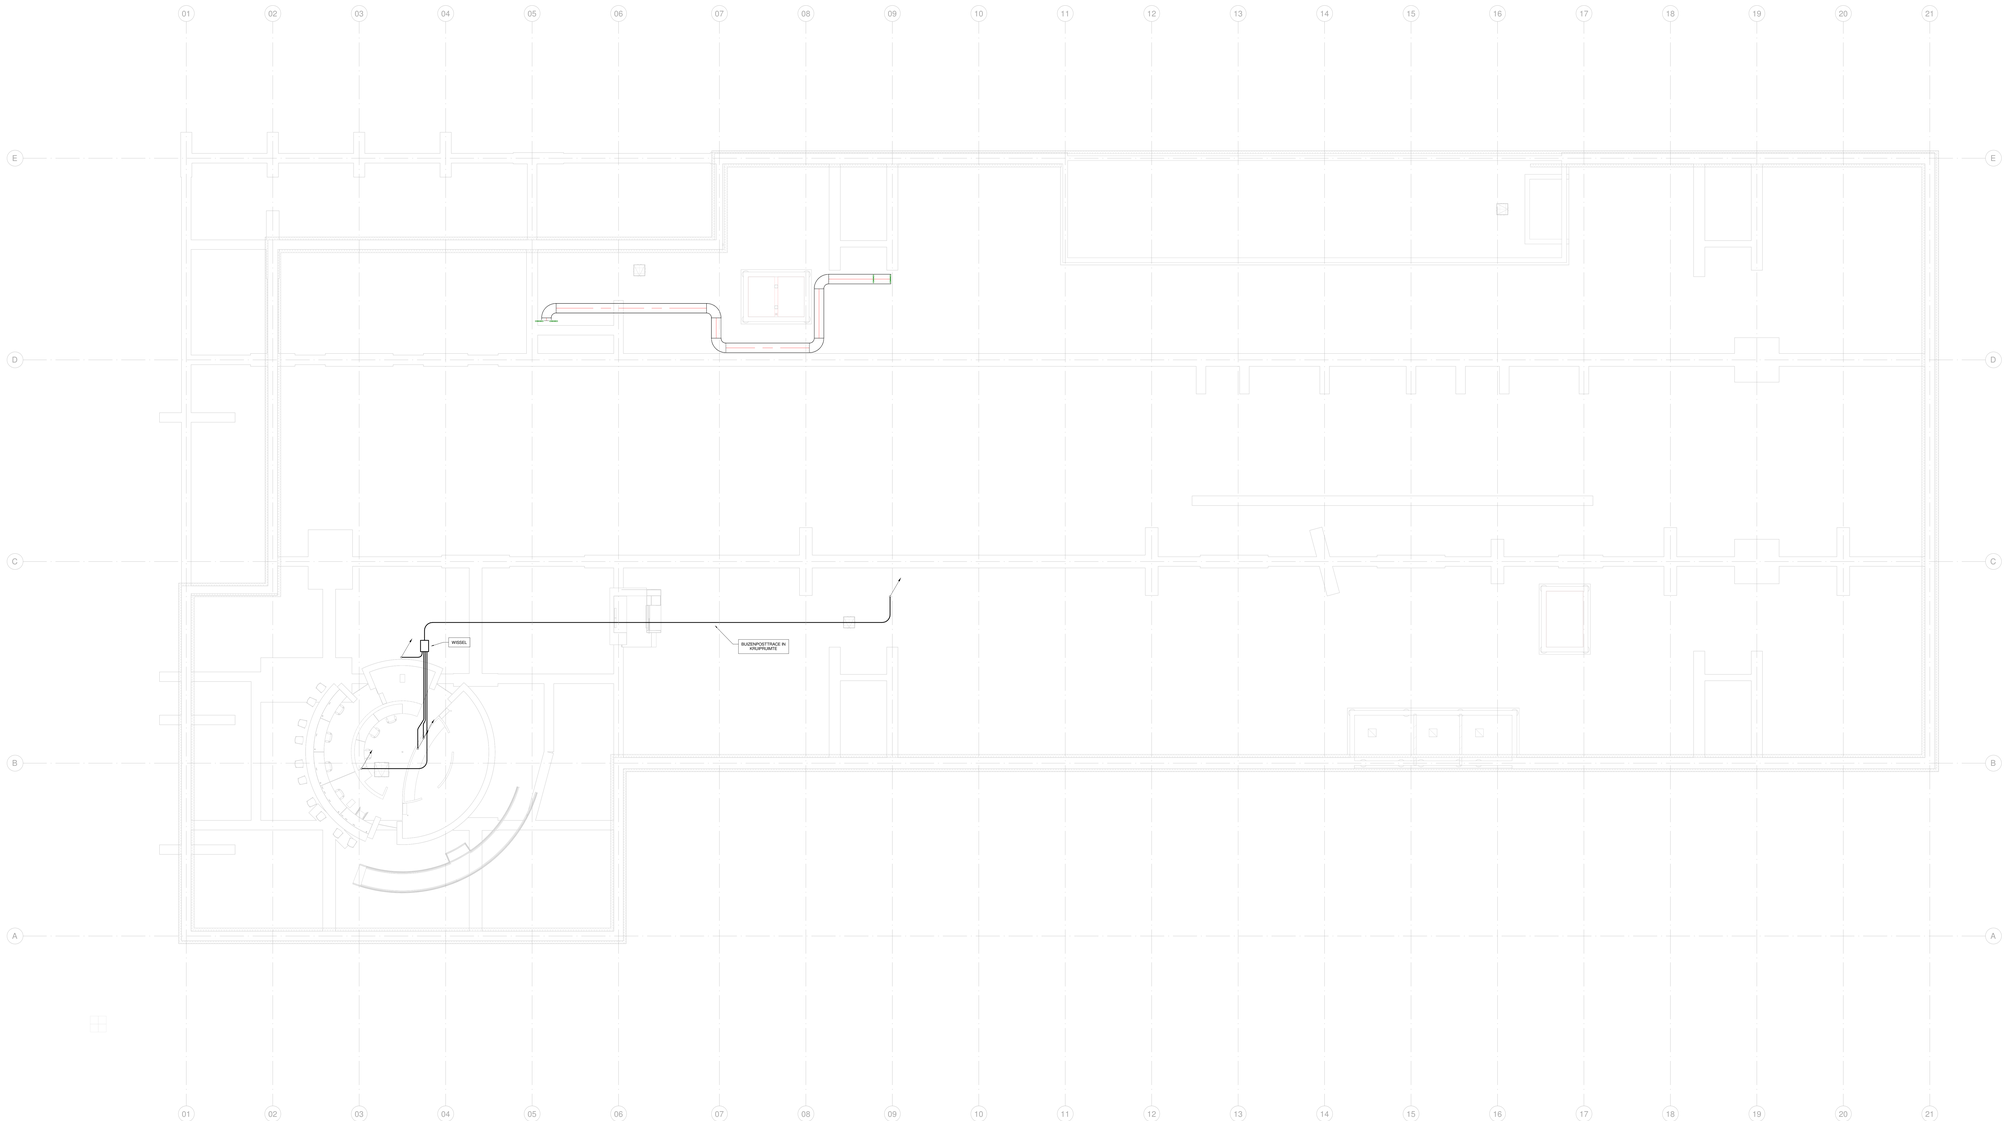


CONCEPT

INSTALLATIES
BOUWFYSICA
ENERGIE

Wassenaarseweg 30
2596 CJ Den Haag
T 070 346 83 00

www.halmos.nl
halmos@halmos.nl
F 070 345 68 10

HALMOS
ADVISEURS

PROJECT:

GEMEENTEHUIS HAARLEMMERMEER TE HOOFDDORP

OMSCHRIJVING:	ELEKTROTECHNISCHE INSTALLATIES KELDER	FORMAAT: A0+	DATUM: 02-02-2024
		SCHAAL: 1 : 100	FASE:
		GETEKEND: LVL	T.O.
ARCHITECT:	Architectenbureau cepezed b.v.	BOUWDEEL:	PROJECTNUMMER: 3127050
		BOUWJAAR: 1	
WIJZIGINGEN: A	B: C:	DISCIPLINE: E	TEKENEENHEDEN: PE-10-0K
BESTANDSNAAM: [V2] Gemeentehuis Haarlemmermeer_HLM_R0003.rvt			