


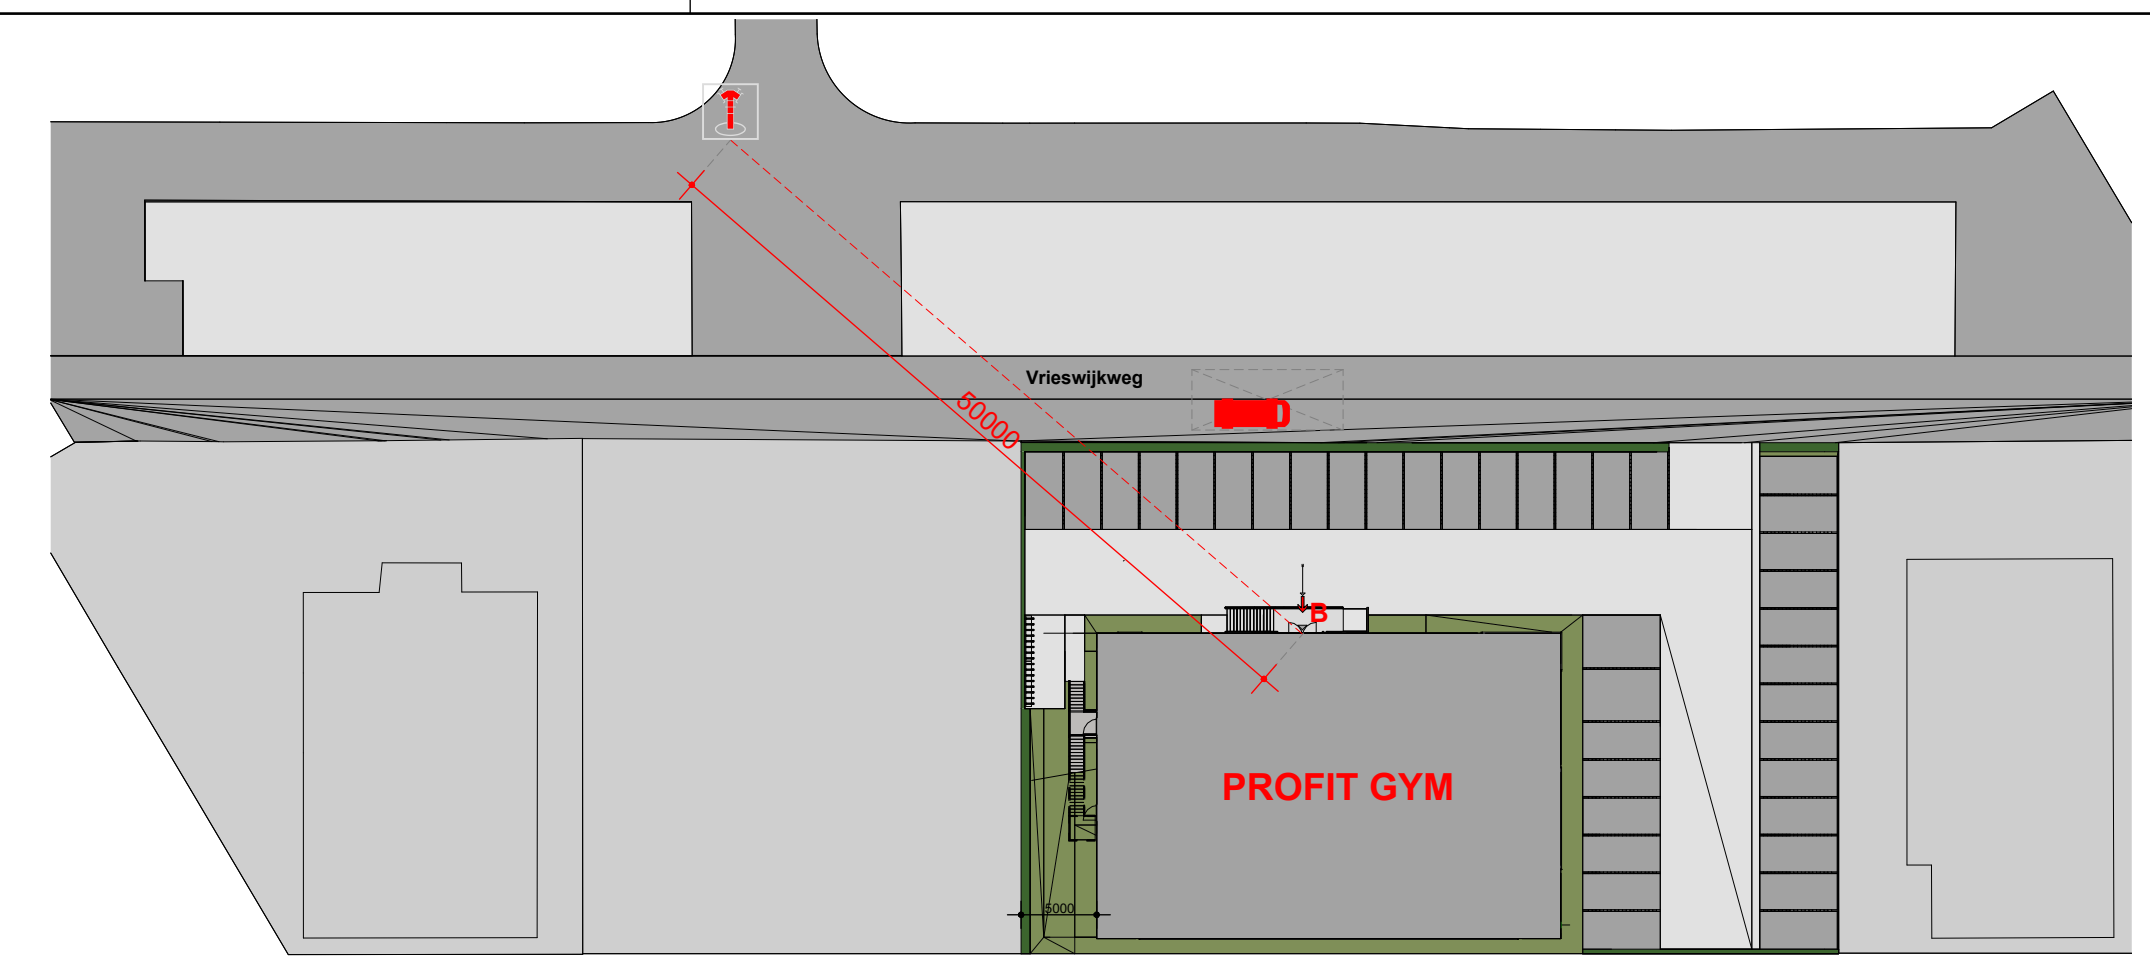

TERREIN 1:500


Gegevens kavel

$$\text{Peil gebouw} = 0 = 7.85 + \text{NAP}$$

Kadastrale gegevens

gemeente : Raalte
sectie : A
perceelno. : 6793 (ged.)
adres : Vrieswijk (3B) Raalte
gebied : Sallandse Poort Raalte

Renvooi terrein

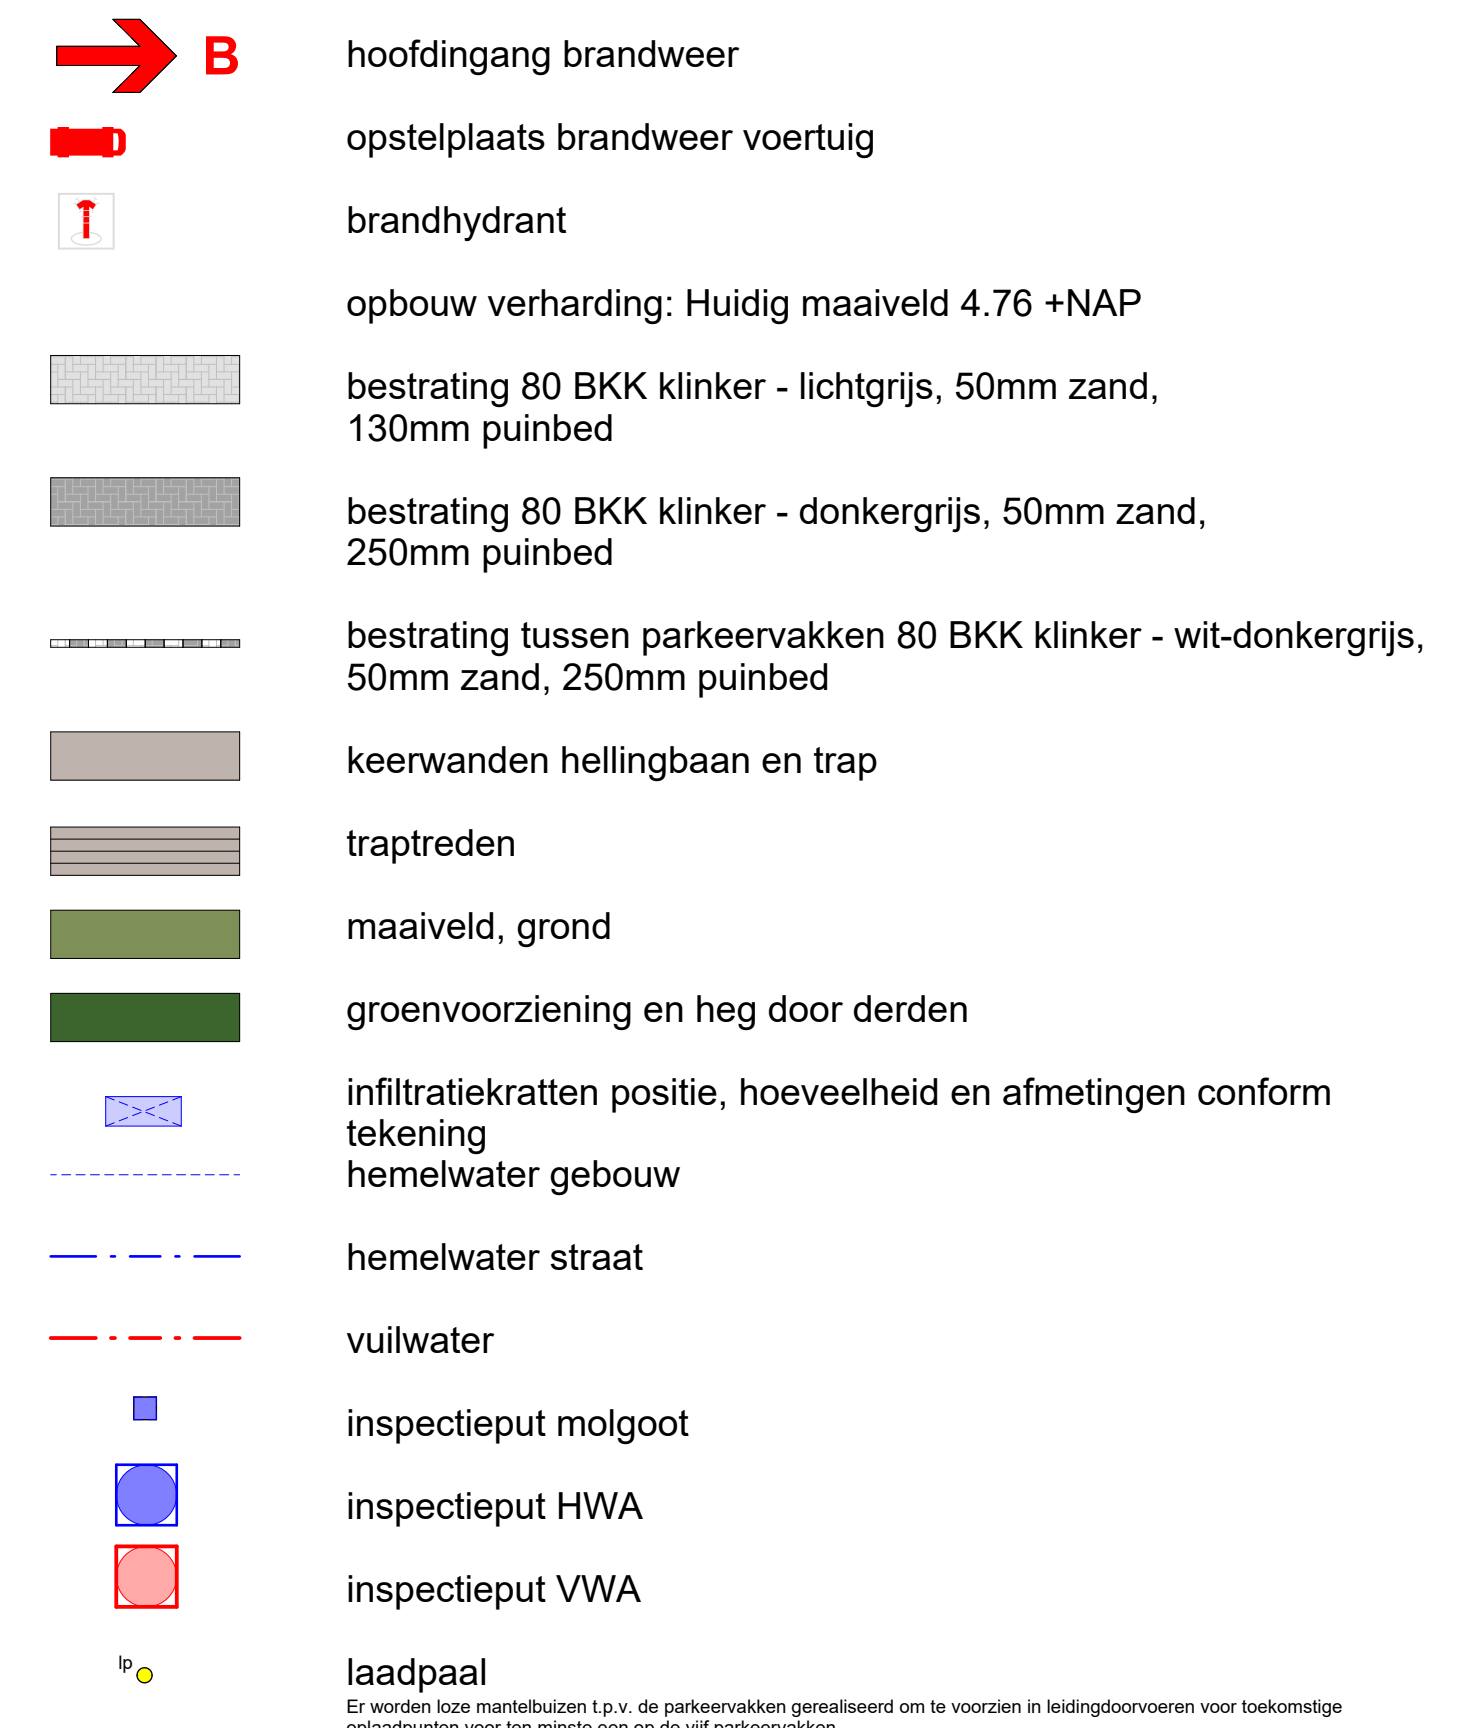

MY BRAND BV

Nieuwbouw PROFIT GYM Raalte
PLATTEGROND, TERREIN

Schaal	: 1:100	Status	: DEFINITIEF	Pro. nr.	: ADST_I84
Formaat	: A1	Datum	: 08-04-2021	Tek. nr.	: W-092
Getekend	: add	Wijz. no.	: 04-10-2023	Fase	:

**MAAN DE
STEGGE
WELLO**

0-2023 11:03:37