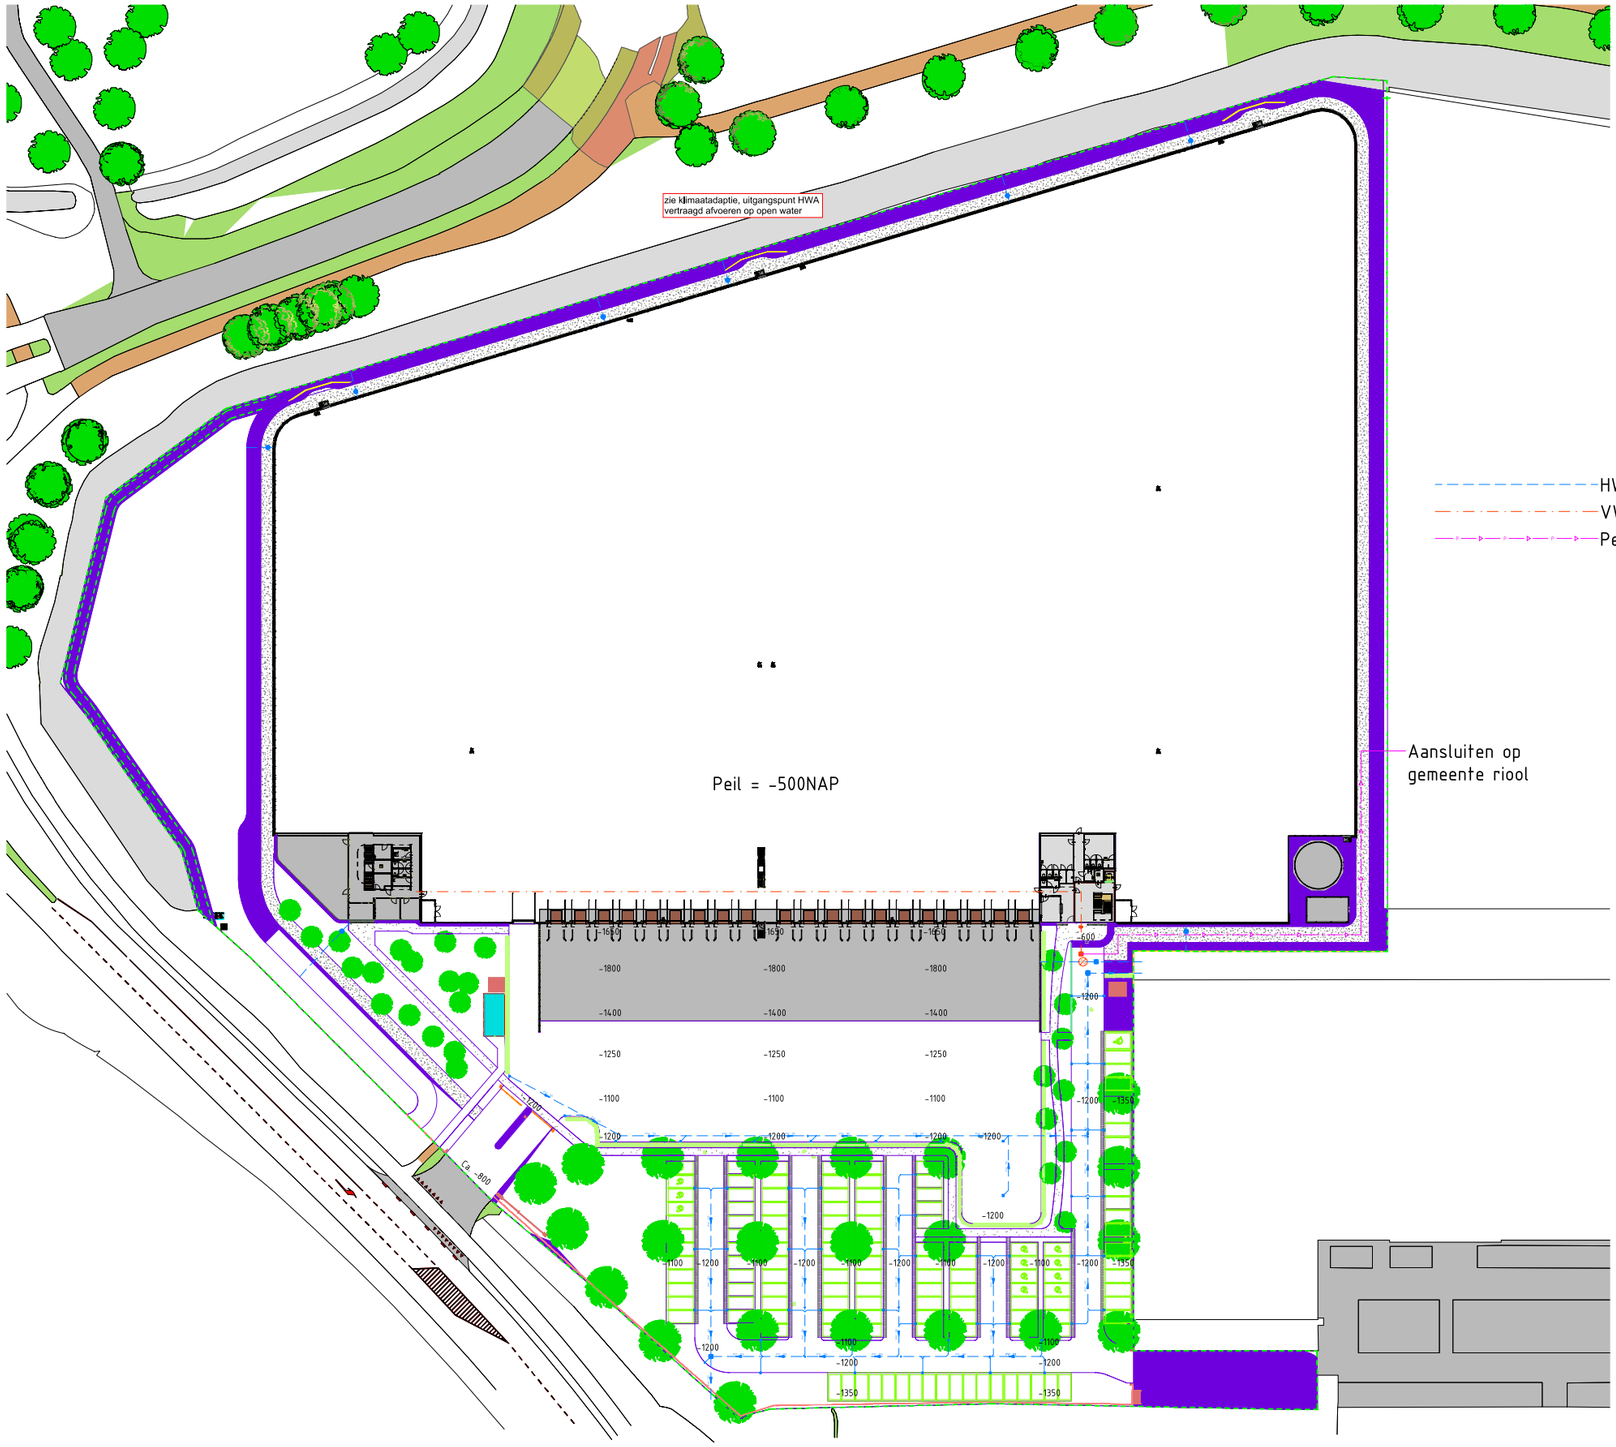


Maten in meters, tenzij anders vermeld
Materiaalmaten in mm, tenzij anders vermeld
Peilmaten in meters t.o.v. PEIL, tenzij anders vermeld
Diameters in mm, tenzij anders vermeld

NR	DATUM	WIJZIGING	GETEKEND
-	-	-	-
-	-	-	-
-	-	-	-
-	-	-	-
-	-	-	-
-	-	-	-
-	-	-	Ronald Bloed

Getekend door	Gecontroleerd door	Goedgekeurd	Blad	Kantal	Taal	Documentstatus
R. Bloed	R. Rampursad	-	1	1	NL	OV

Projectnr.	Tekeningnummer	Bestelnummer	Schaal	Formaat	Documenttype	Datum uitgifte	Documentnummer
2022002		-	1:400	A0	TEKENING	22-7-2022	-

Project
DC HEEMBOUW GOUDA

Opdrachtgever
HEEMBOUW

Onderdeel
RIOLERINGSTEKENING

SPELT grondwerken b.v.