

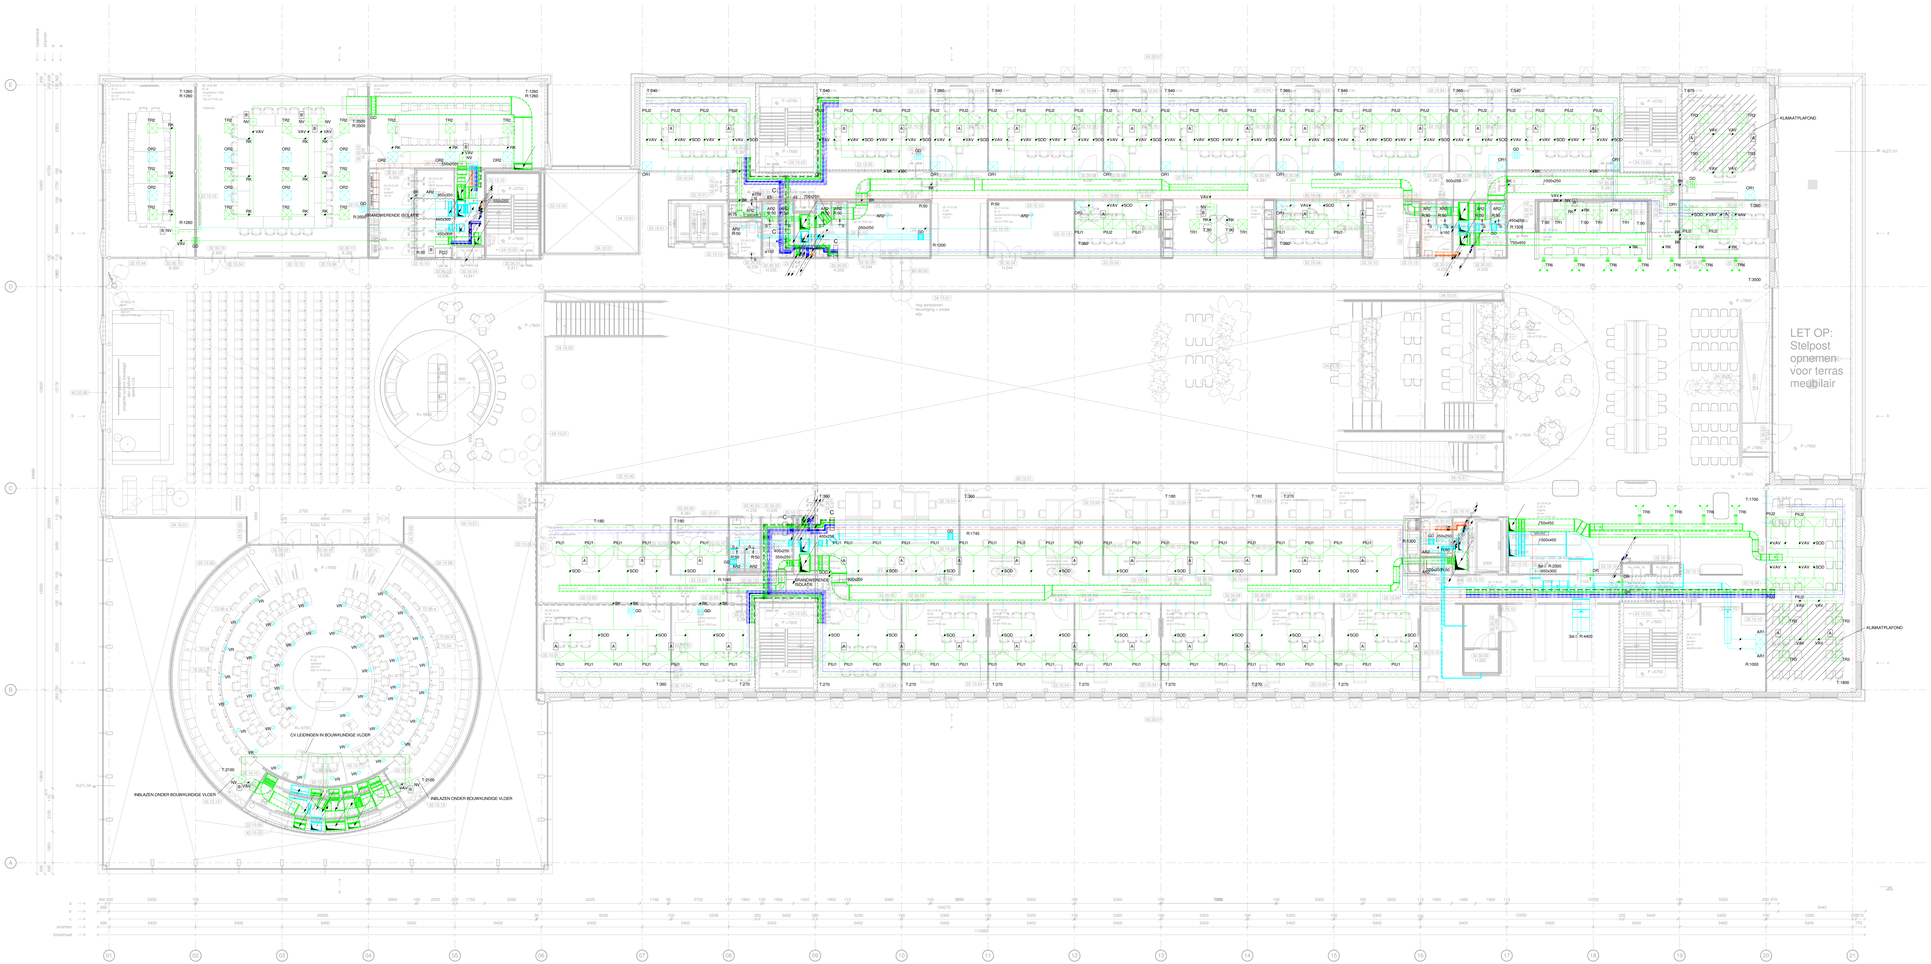


DETAIL AANSLUITING NAVERWARMER/FANCOILUNITS

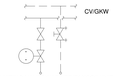

AANSLUITING NAVERWARMER/FANCOILUNITS
DETAIL B

DETAIL AANSLUITING PLAFOND INDUCTIEUNITS/KLIMAATPLAFOND

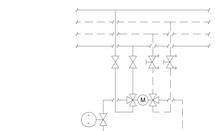

AANSLUITING PLAFOND INDUCTIEUNIT/KLIMAATPLAFOND

REGELBAARHEID PER 2 STRAMIENEN
Detail A

CONCEPT

INSTALLATIES BOUWFYSICA ENERGIE
Wassenaarseweg 30
2596 CJ Den Haag
T 070 346 83 00
www.halmos.nl
halmos@halmos.nl
F 070 345 68 10
HALMOS ADVISEURS

PROJECT:

GEMEENTEHUIS HAARLEMMERMEER TE HOOFDDORP

ONDERWERP:	WERKTUIGBOUWKUNDIGE INSTALLATIES 2e VERDIEPING	FORMAAT: A0+	DATUM: 02-02-2024
		SCHAAL: 1 : 100	FASE:
		GETEKEND: LVL	T.O.
ARCHITECT:	Architectenbureau cepezed b.v.	BOUWDEEL:	PROJECTNUMMER: 3127050
		BOUWLAAG: 2	
WIJZIGINGEN: A	B: C:	DISCIPLINE: W	TEKENNUMMER: PW-10-02

BESTANDSNAAM: P:\01 Gemeentehuis Haarlemmermeer_HLM_R2023.vwx