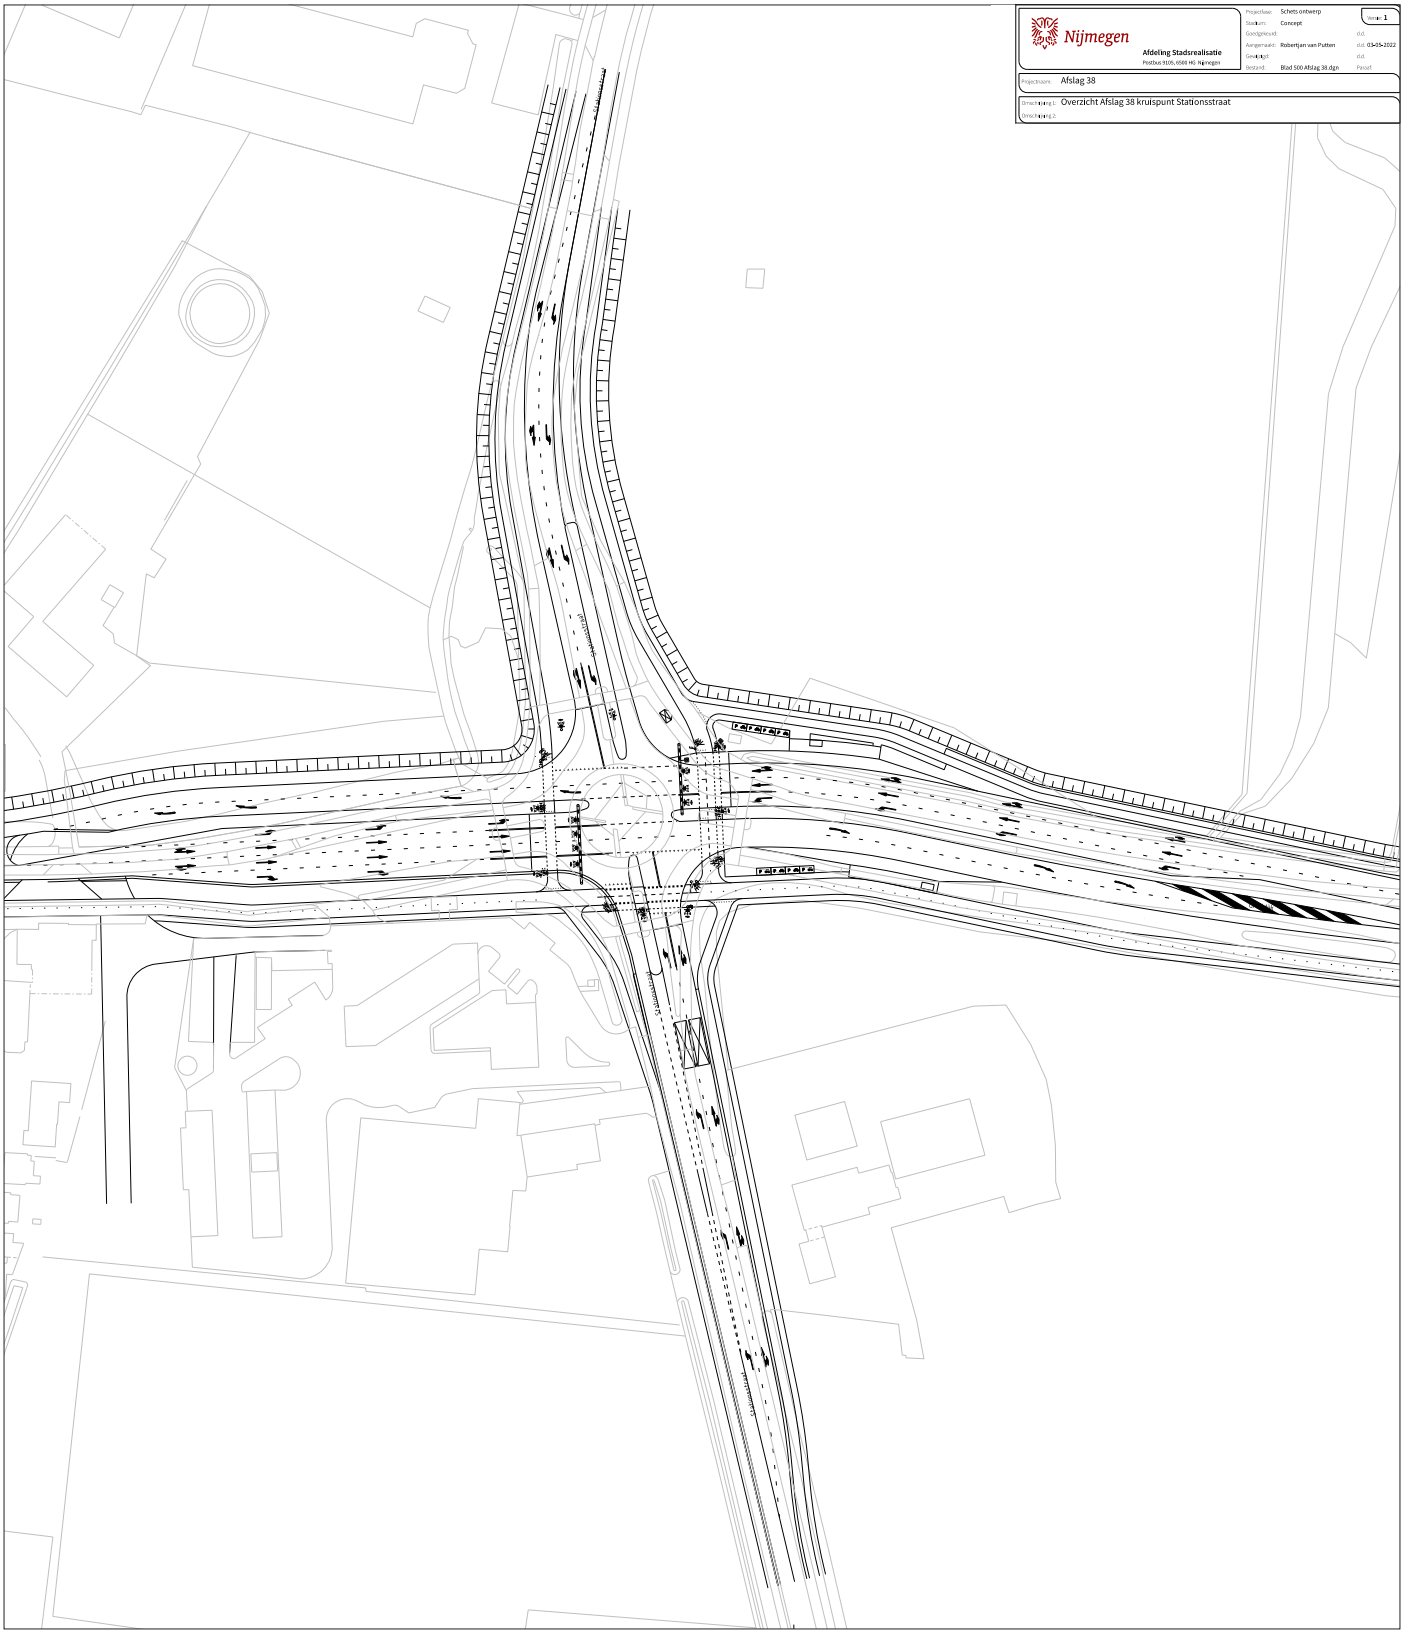

Nijmegen

Afdeling Stadsrealisatie
Postbus 9105, 6500 HG Nijmegen

Projectfase:	Schets ontwerp	Versie:	1
Status:	Concept		
Goedgekeurd:		d.d.	
Aangemaakt:	Robertjan van Putten	d.d.	03-05-2022
Gewijzigd:		d.d.	
Bestand:	Blad 500 Afslag 38.dgn	Pen tbl:	

Projectcode: Afslag 38

Omschrijving 1: Overzicht Afslag 38 kruispunt Stationsstraat

Omschrijving 2:

Nijmegen

Afdeling Stadsrealisatie
Postbus 9105, 6500 HG Nijmegen

Projectbox:	Schets ontwerp	Schaal:	1
Status:	Concept		
Goedgekeurd:		d.d.	
Aangemaakt:	Robertjan van Putten	d.d.	03-05-2022
Gewijzigd:		d.d.	
Bestand:	Blad 500 Afslag 38.dgn	Paraaf:	

Projectnaam: Afslag 38

Omschrijving 1: Overzicht Afslag 38 kruispunt Stationsstraat
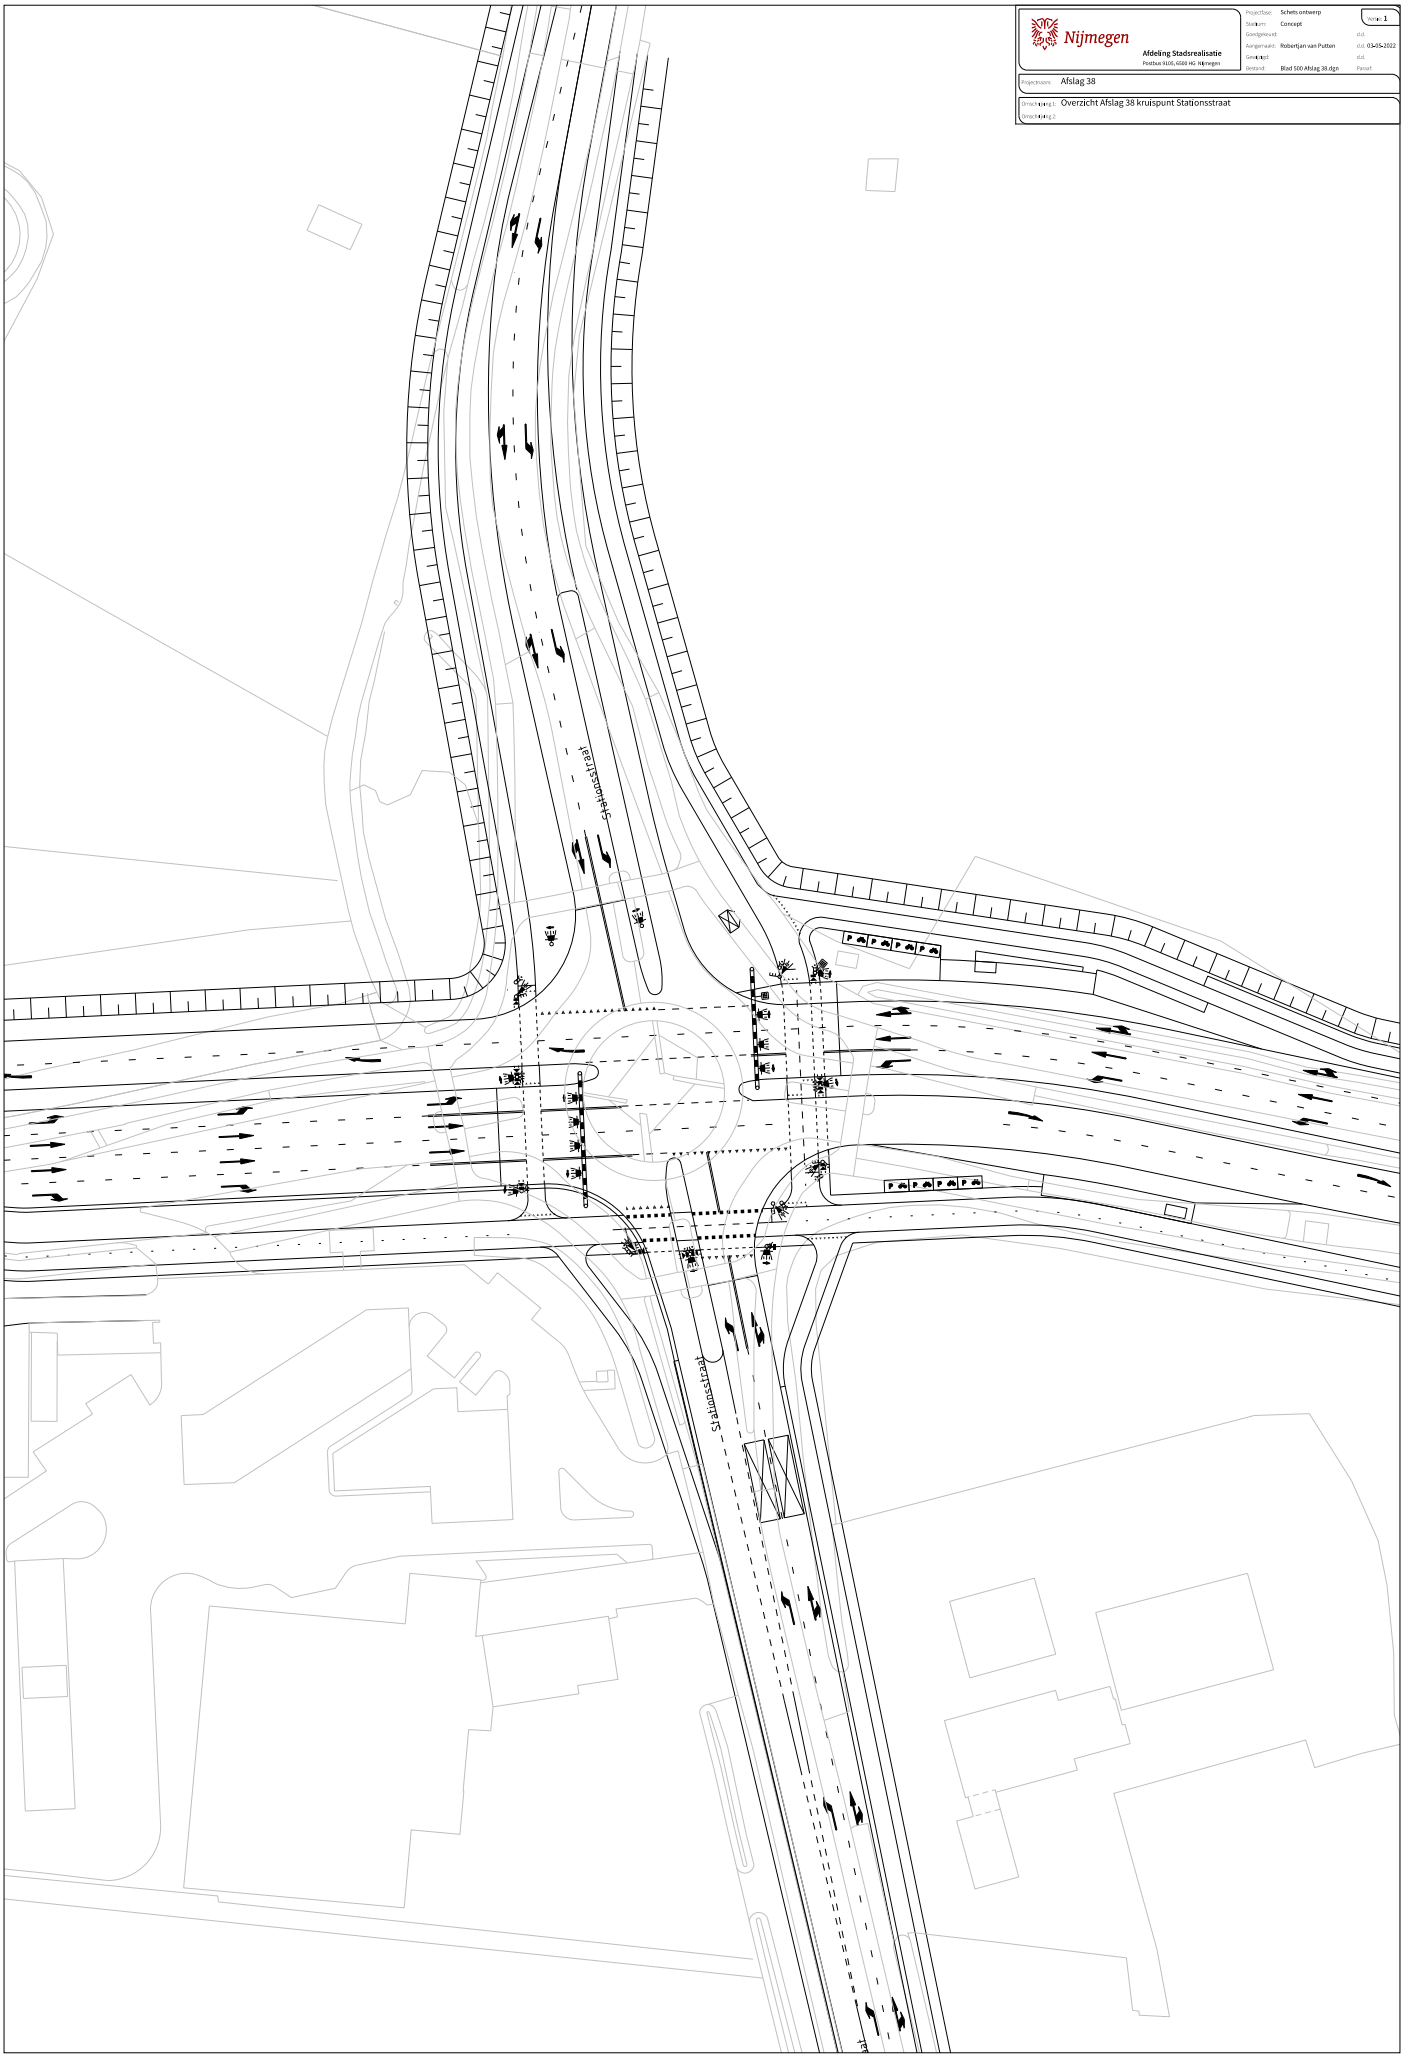
Omschrijving 2: