






α.s.r. real estate

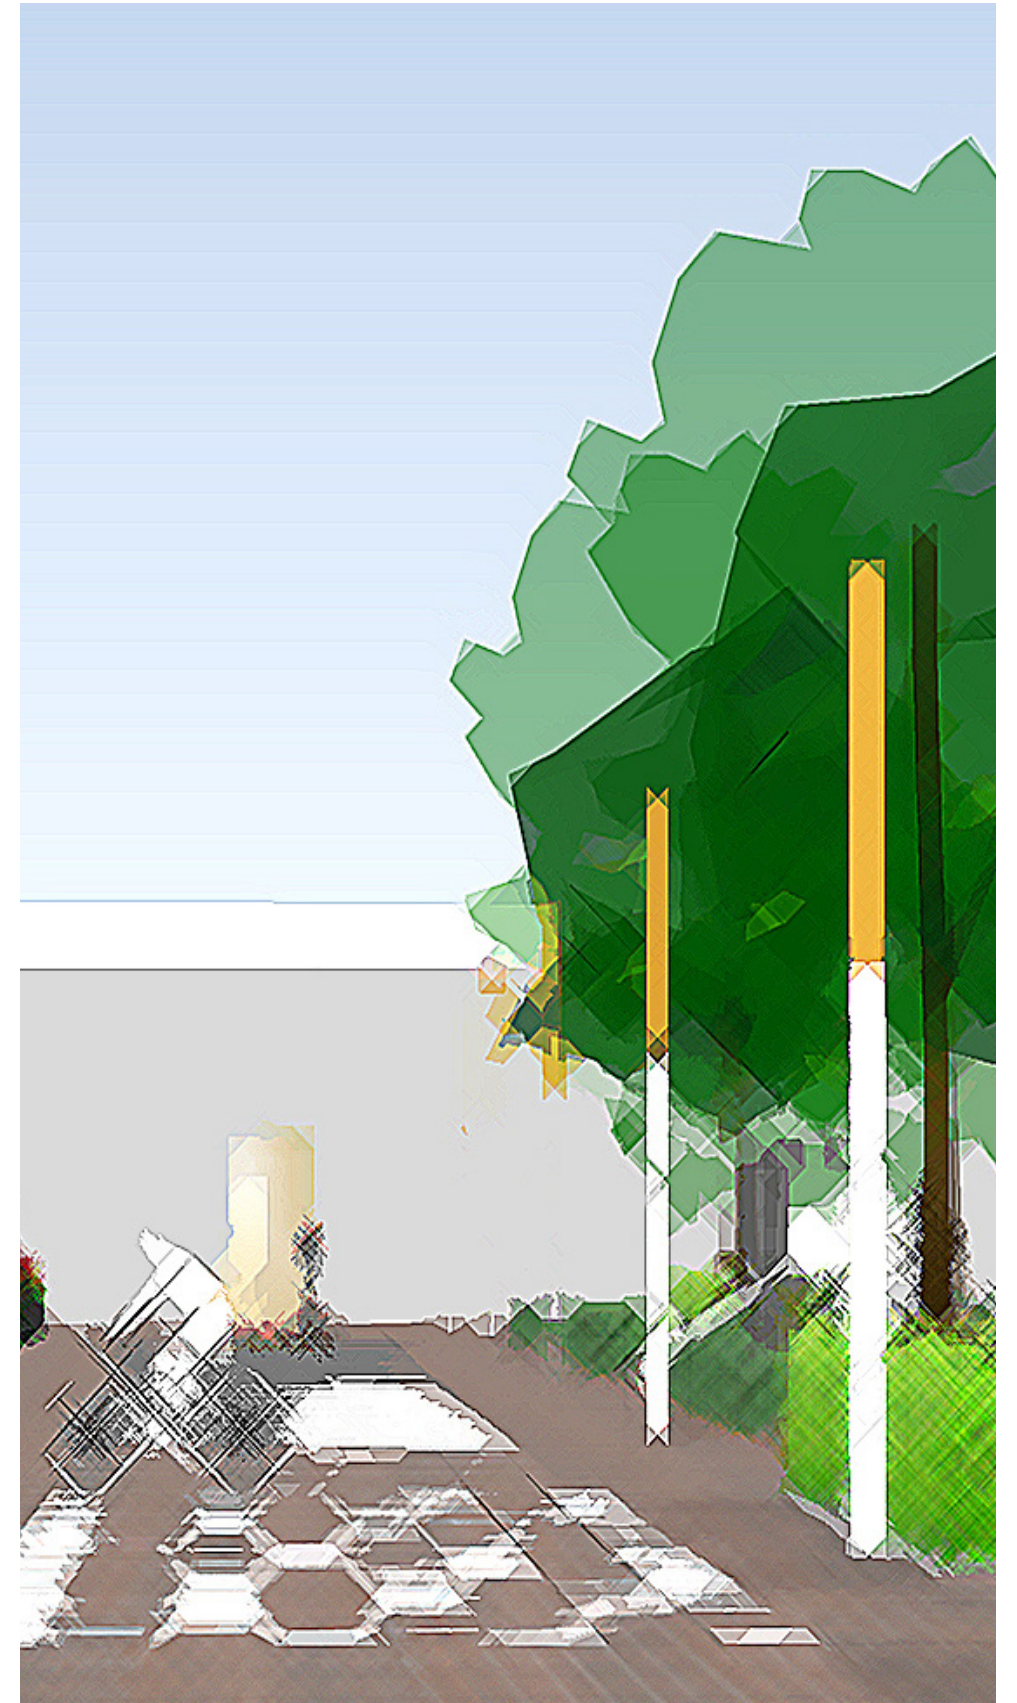



DEFINITIEF ONTWERP PIAZZA
UPDATE
20 FEBRUARI 2024

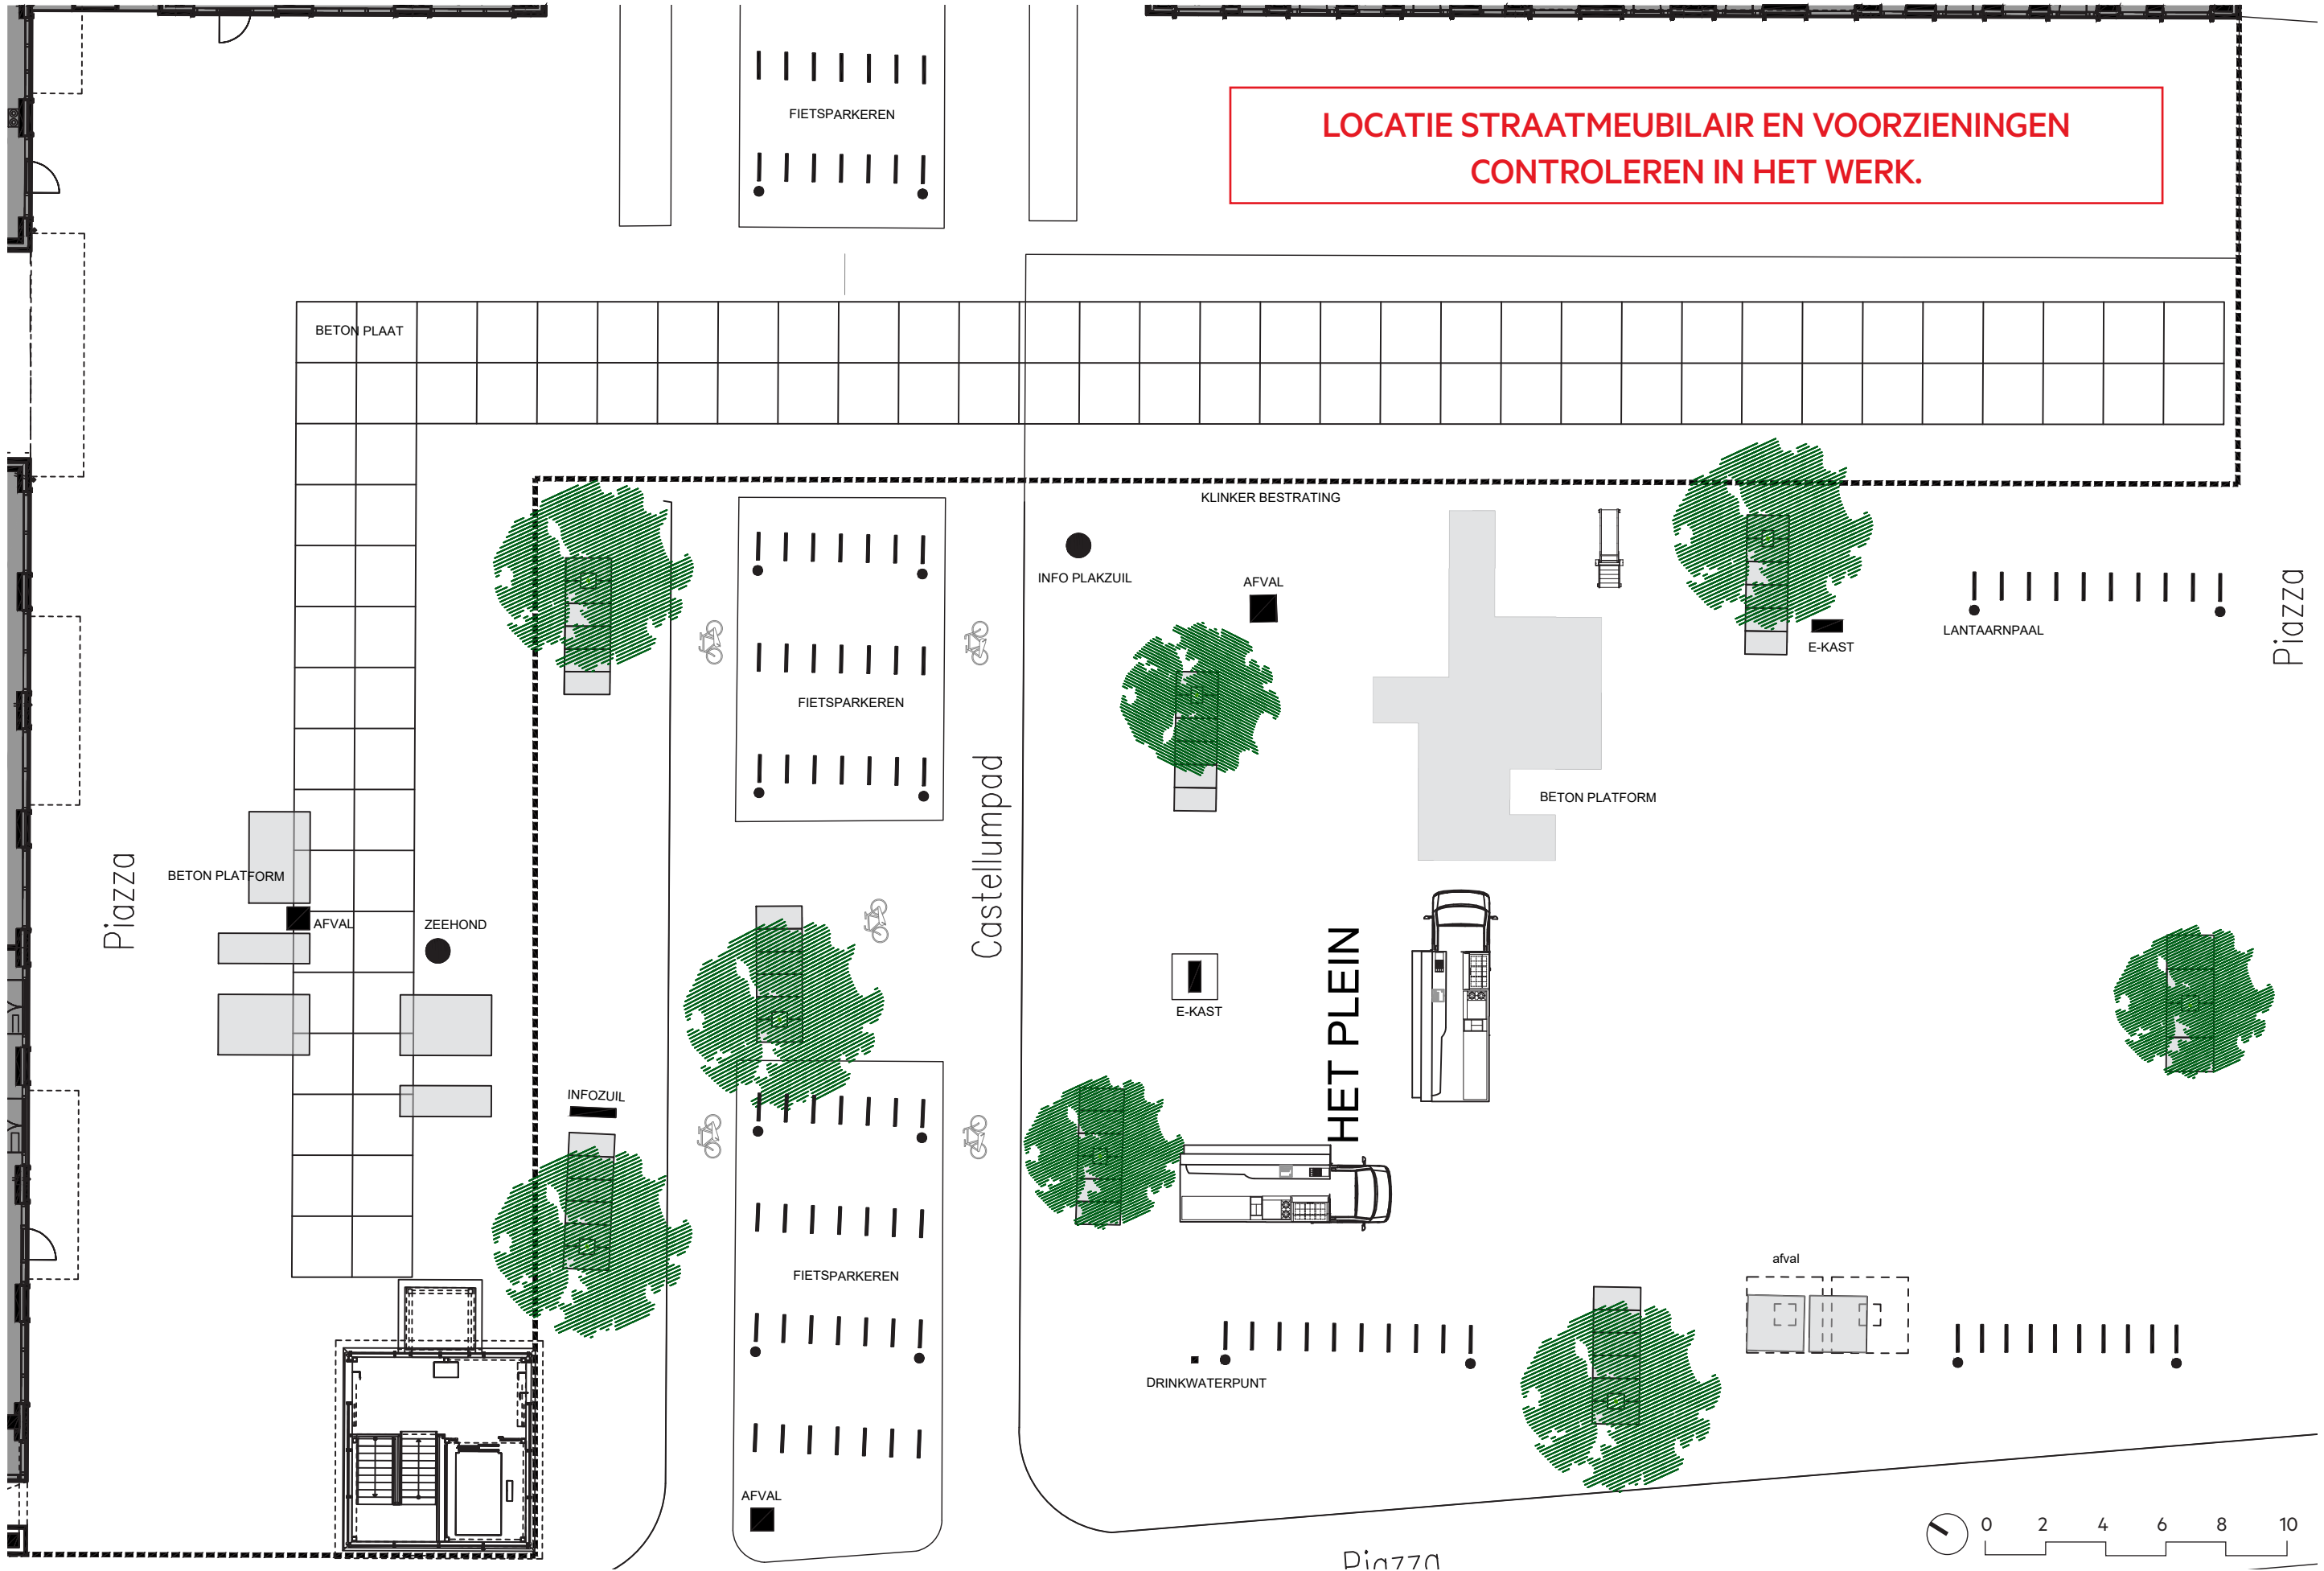


LOCATIE STRAATMEUBILAIR EN VOORZIENINGEN
CONTROLLEREN IN HET WERK.

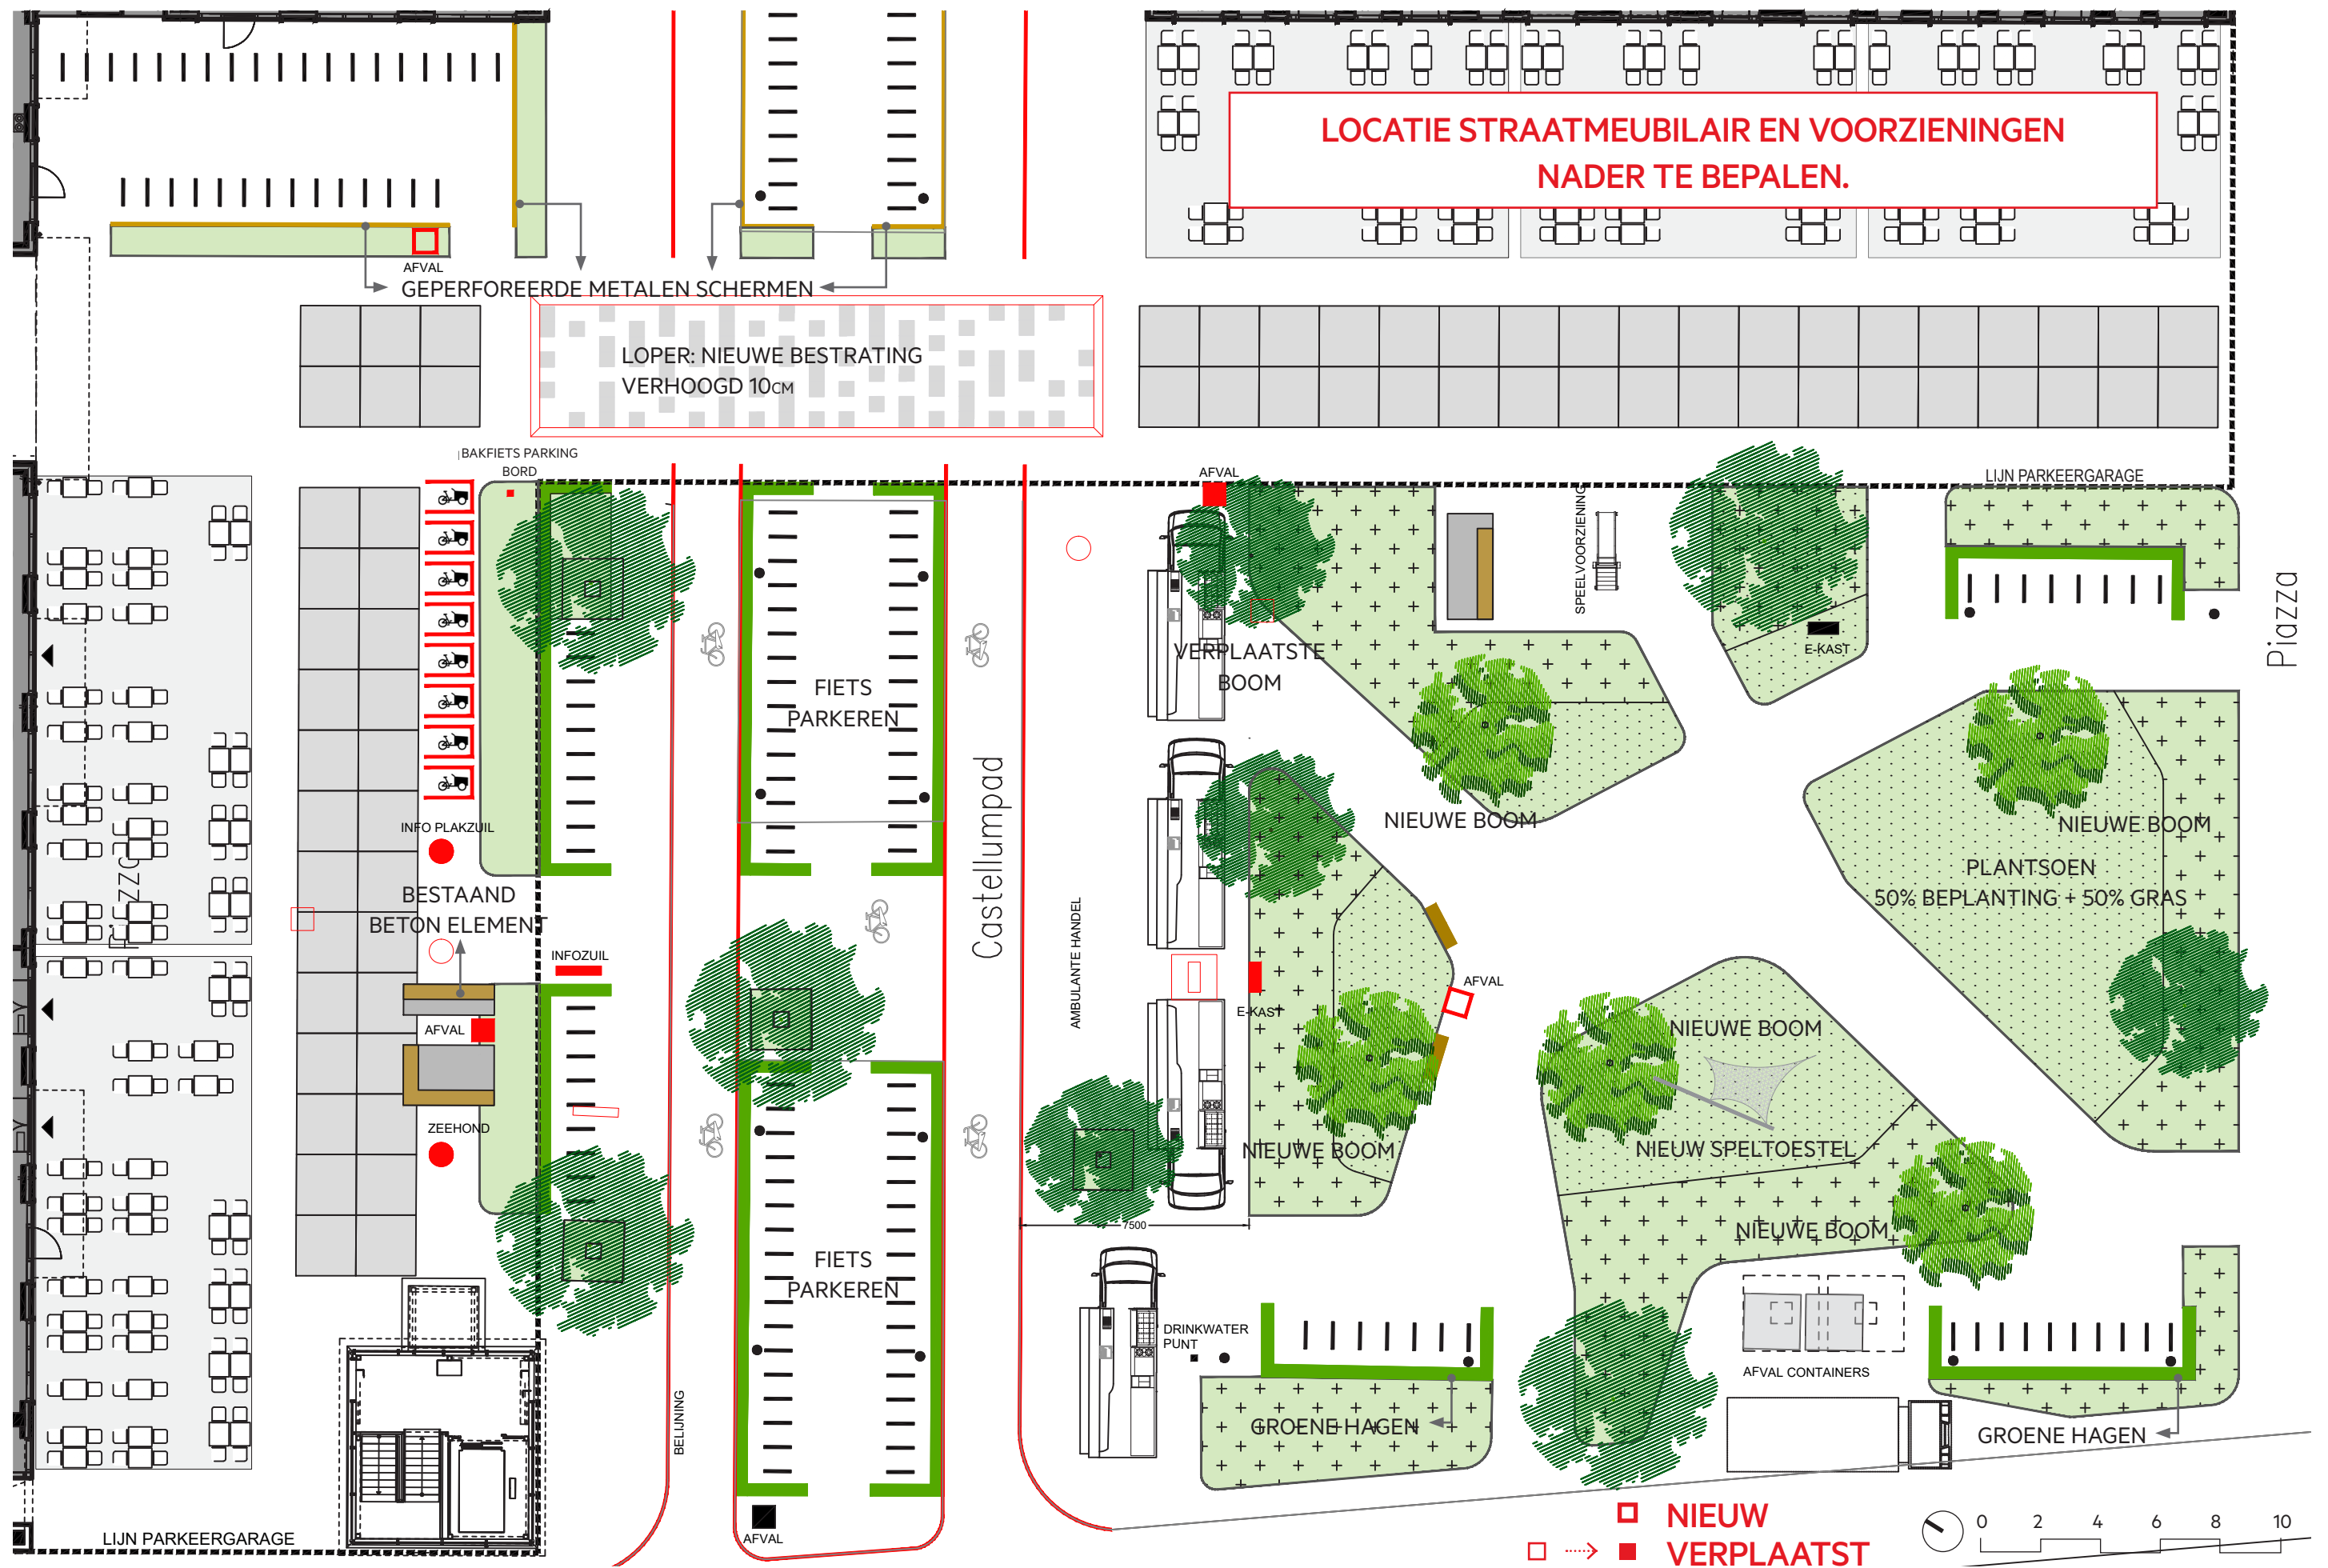

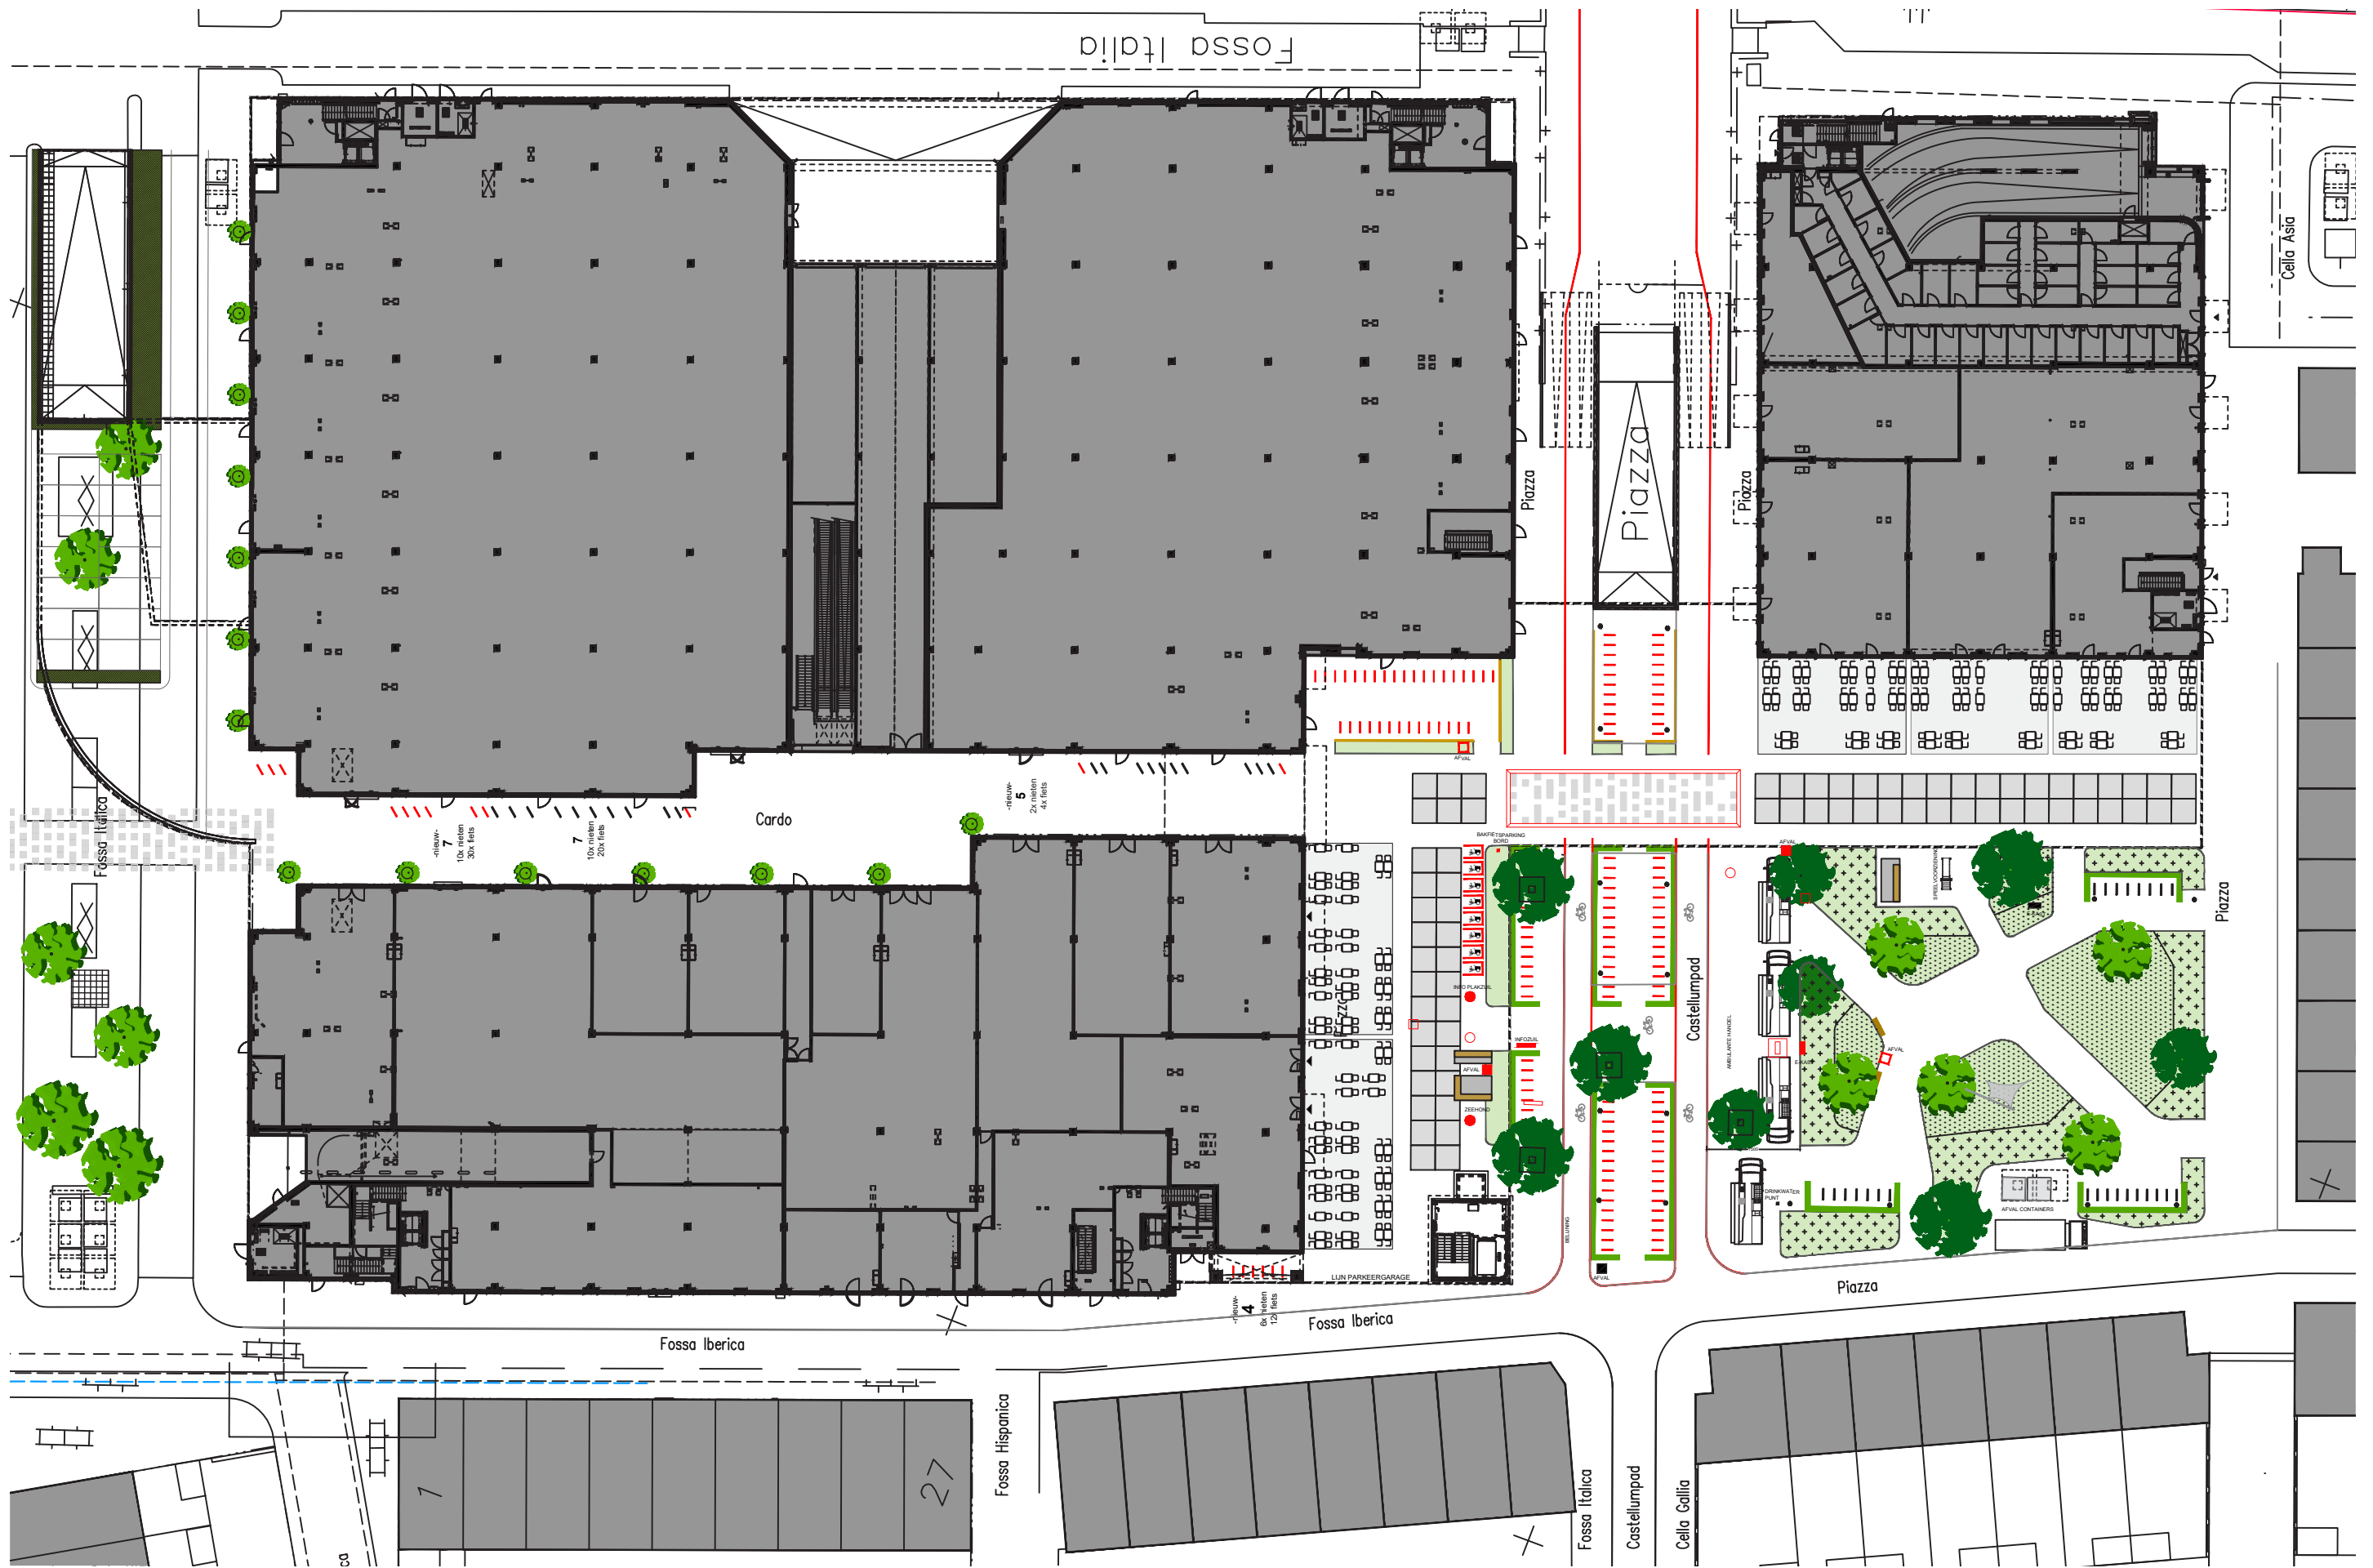

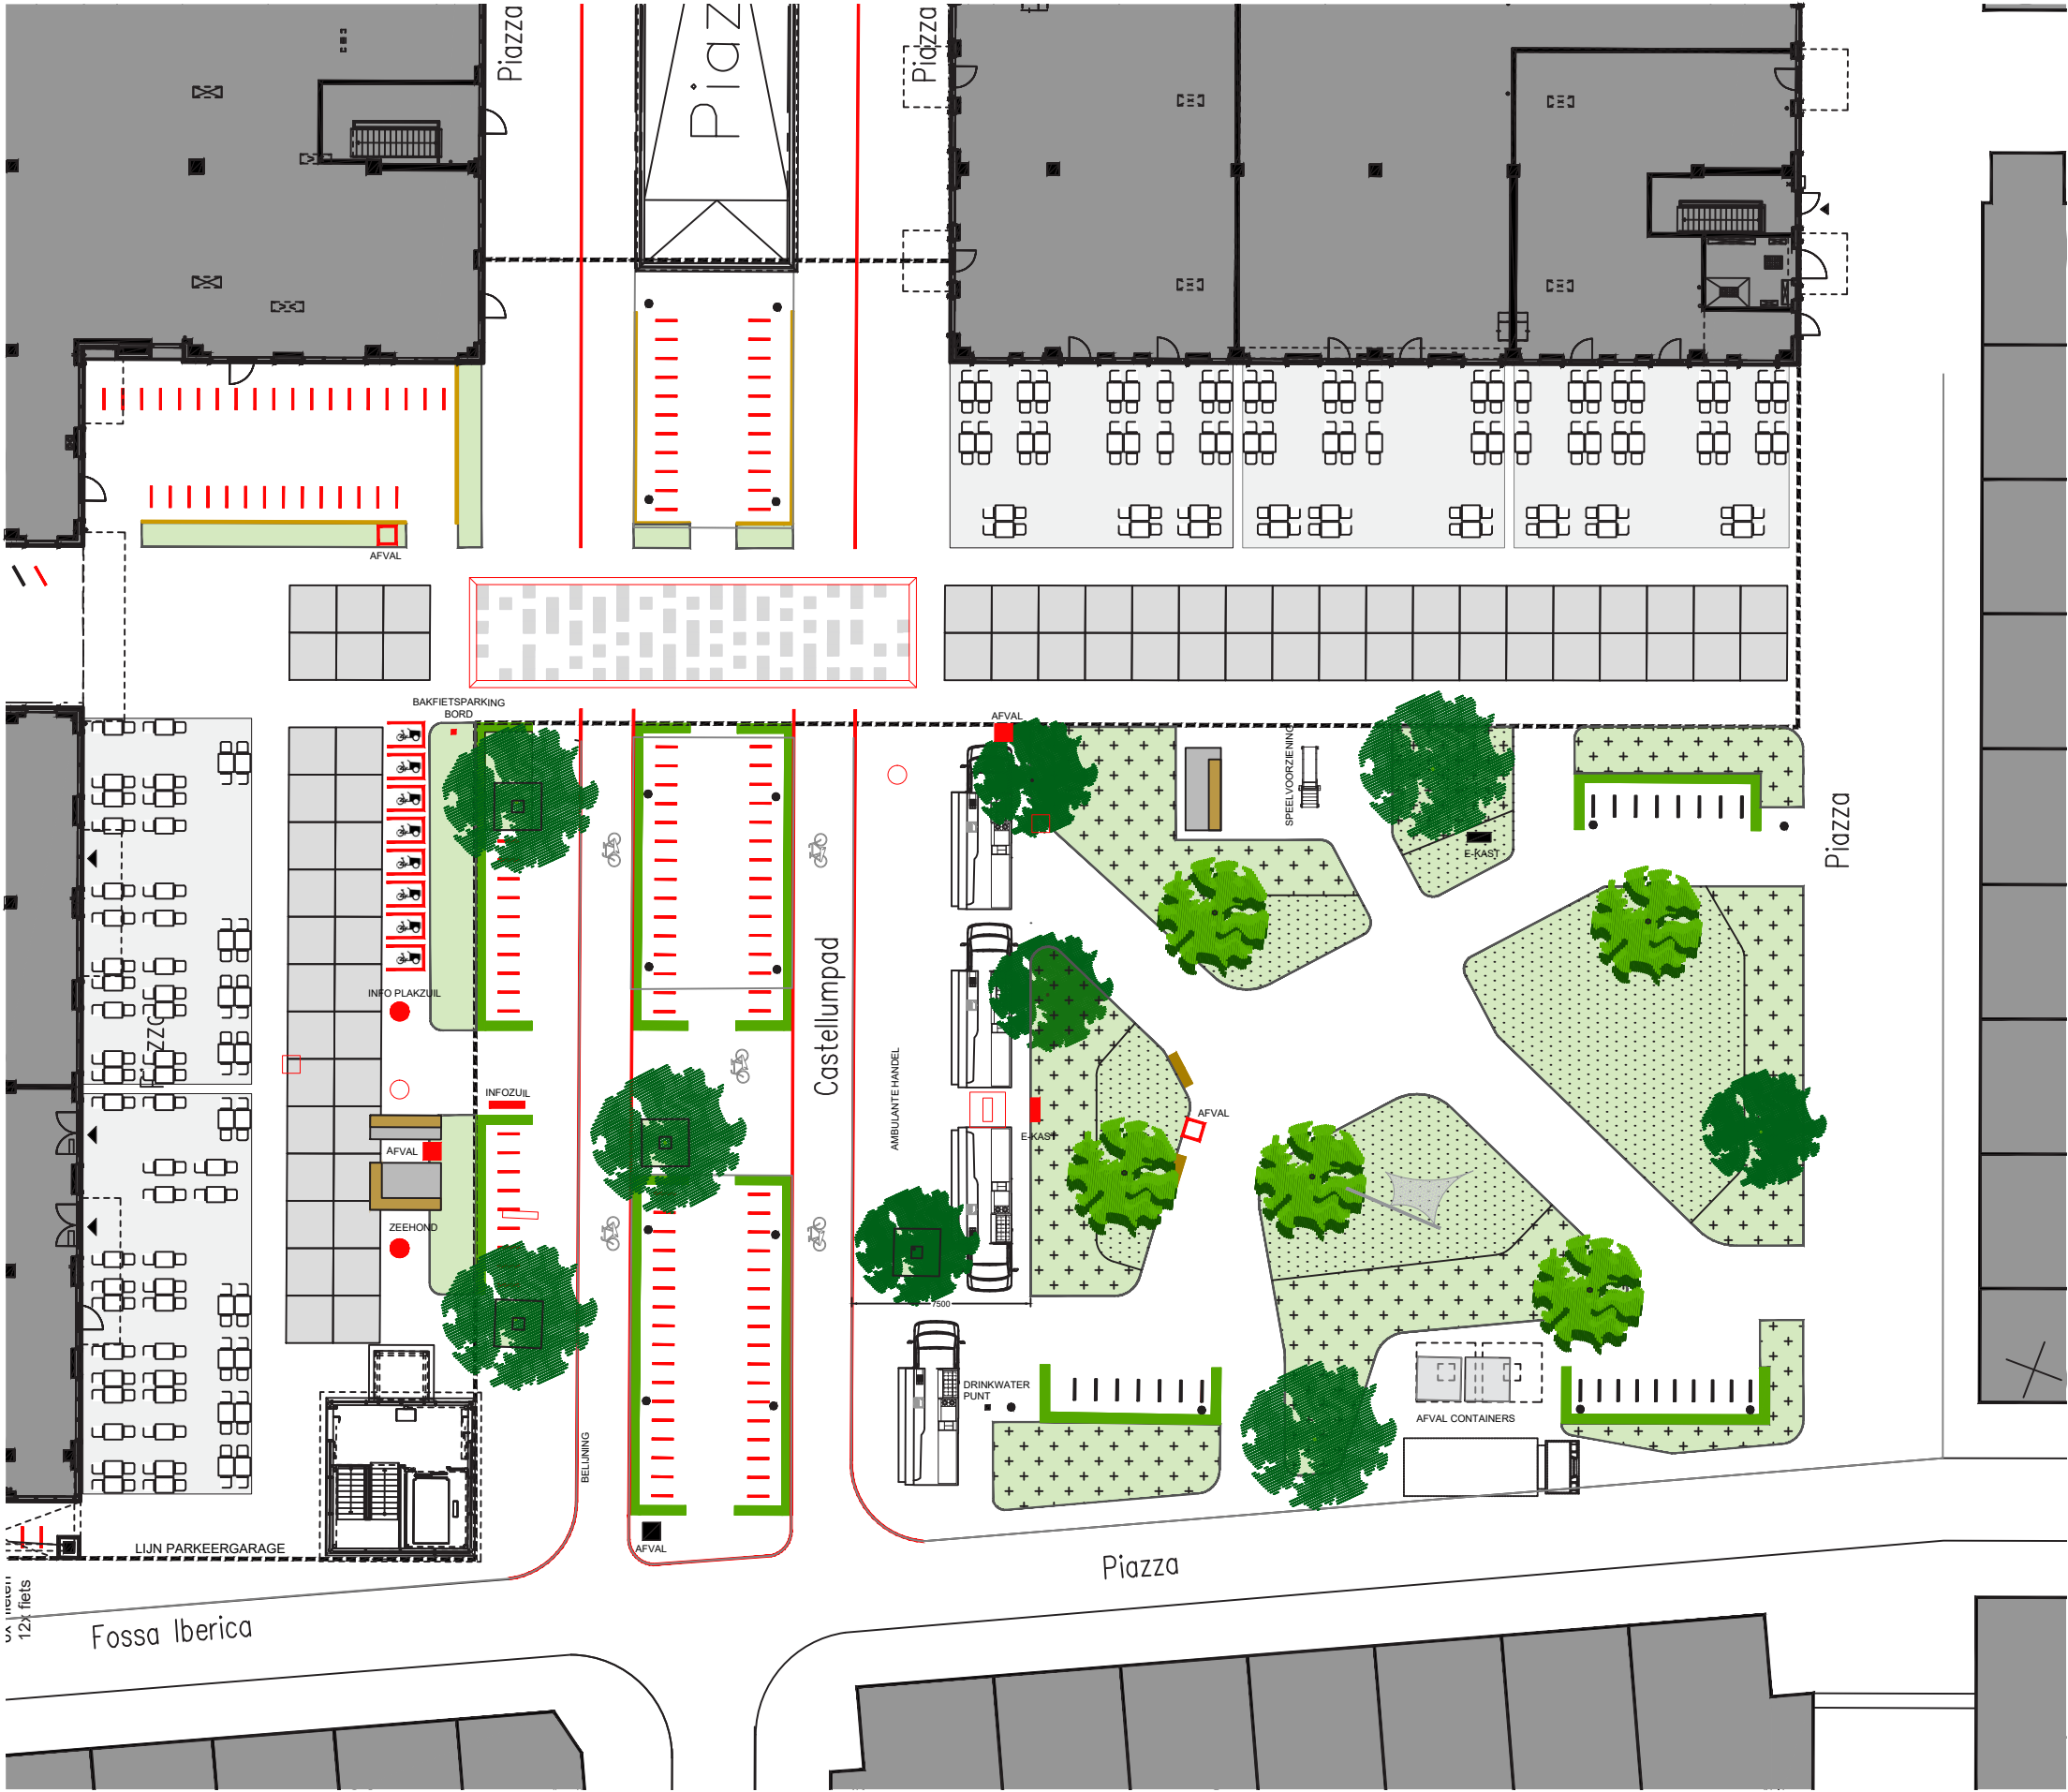

telsector	bestaande		minimaal gewenste aantal nieten	TTD aantal nieten	
	aantal nieten	fiets capaciteit			
1	0	0	1	0	
1A	10	20	10	7	
1B	10	20	8	10	
1C	10	20	8	8	
2A	28	56	28	34	
2B	0	0	0	0	
2C	18	36	18	30	-2
2D	0	0	0	0	
2E	21	42	21	22	-2
3	0	0	7	19	-3
3A	0	0	18	0	
3B	0	0	36	33	-2
4	0	0	5	6	
5	10	20	21	12	-10
6	0	0	7	0	-3
7	9	18	16	20	-5
8	0	0	4	0	
9	0	0	24	0	-24
10	0	0	0	0	
11	0	0	0	0	
totaal	116	232	232	201	-51

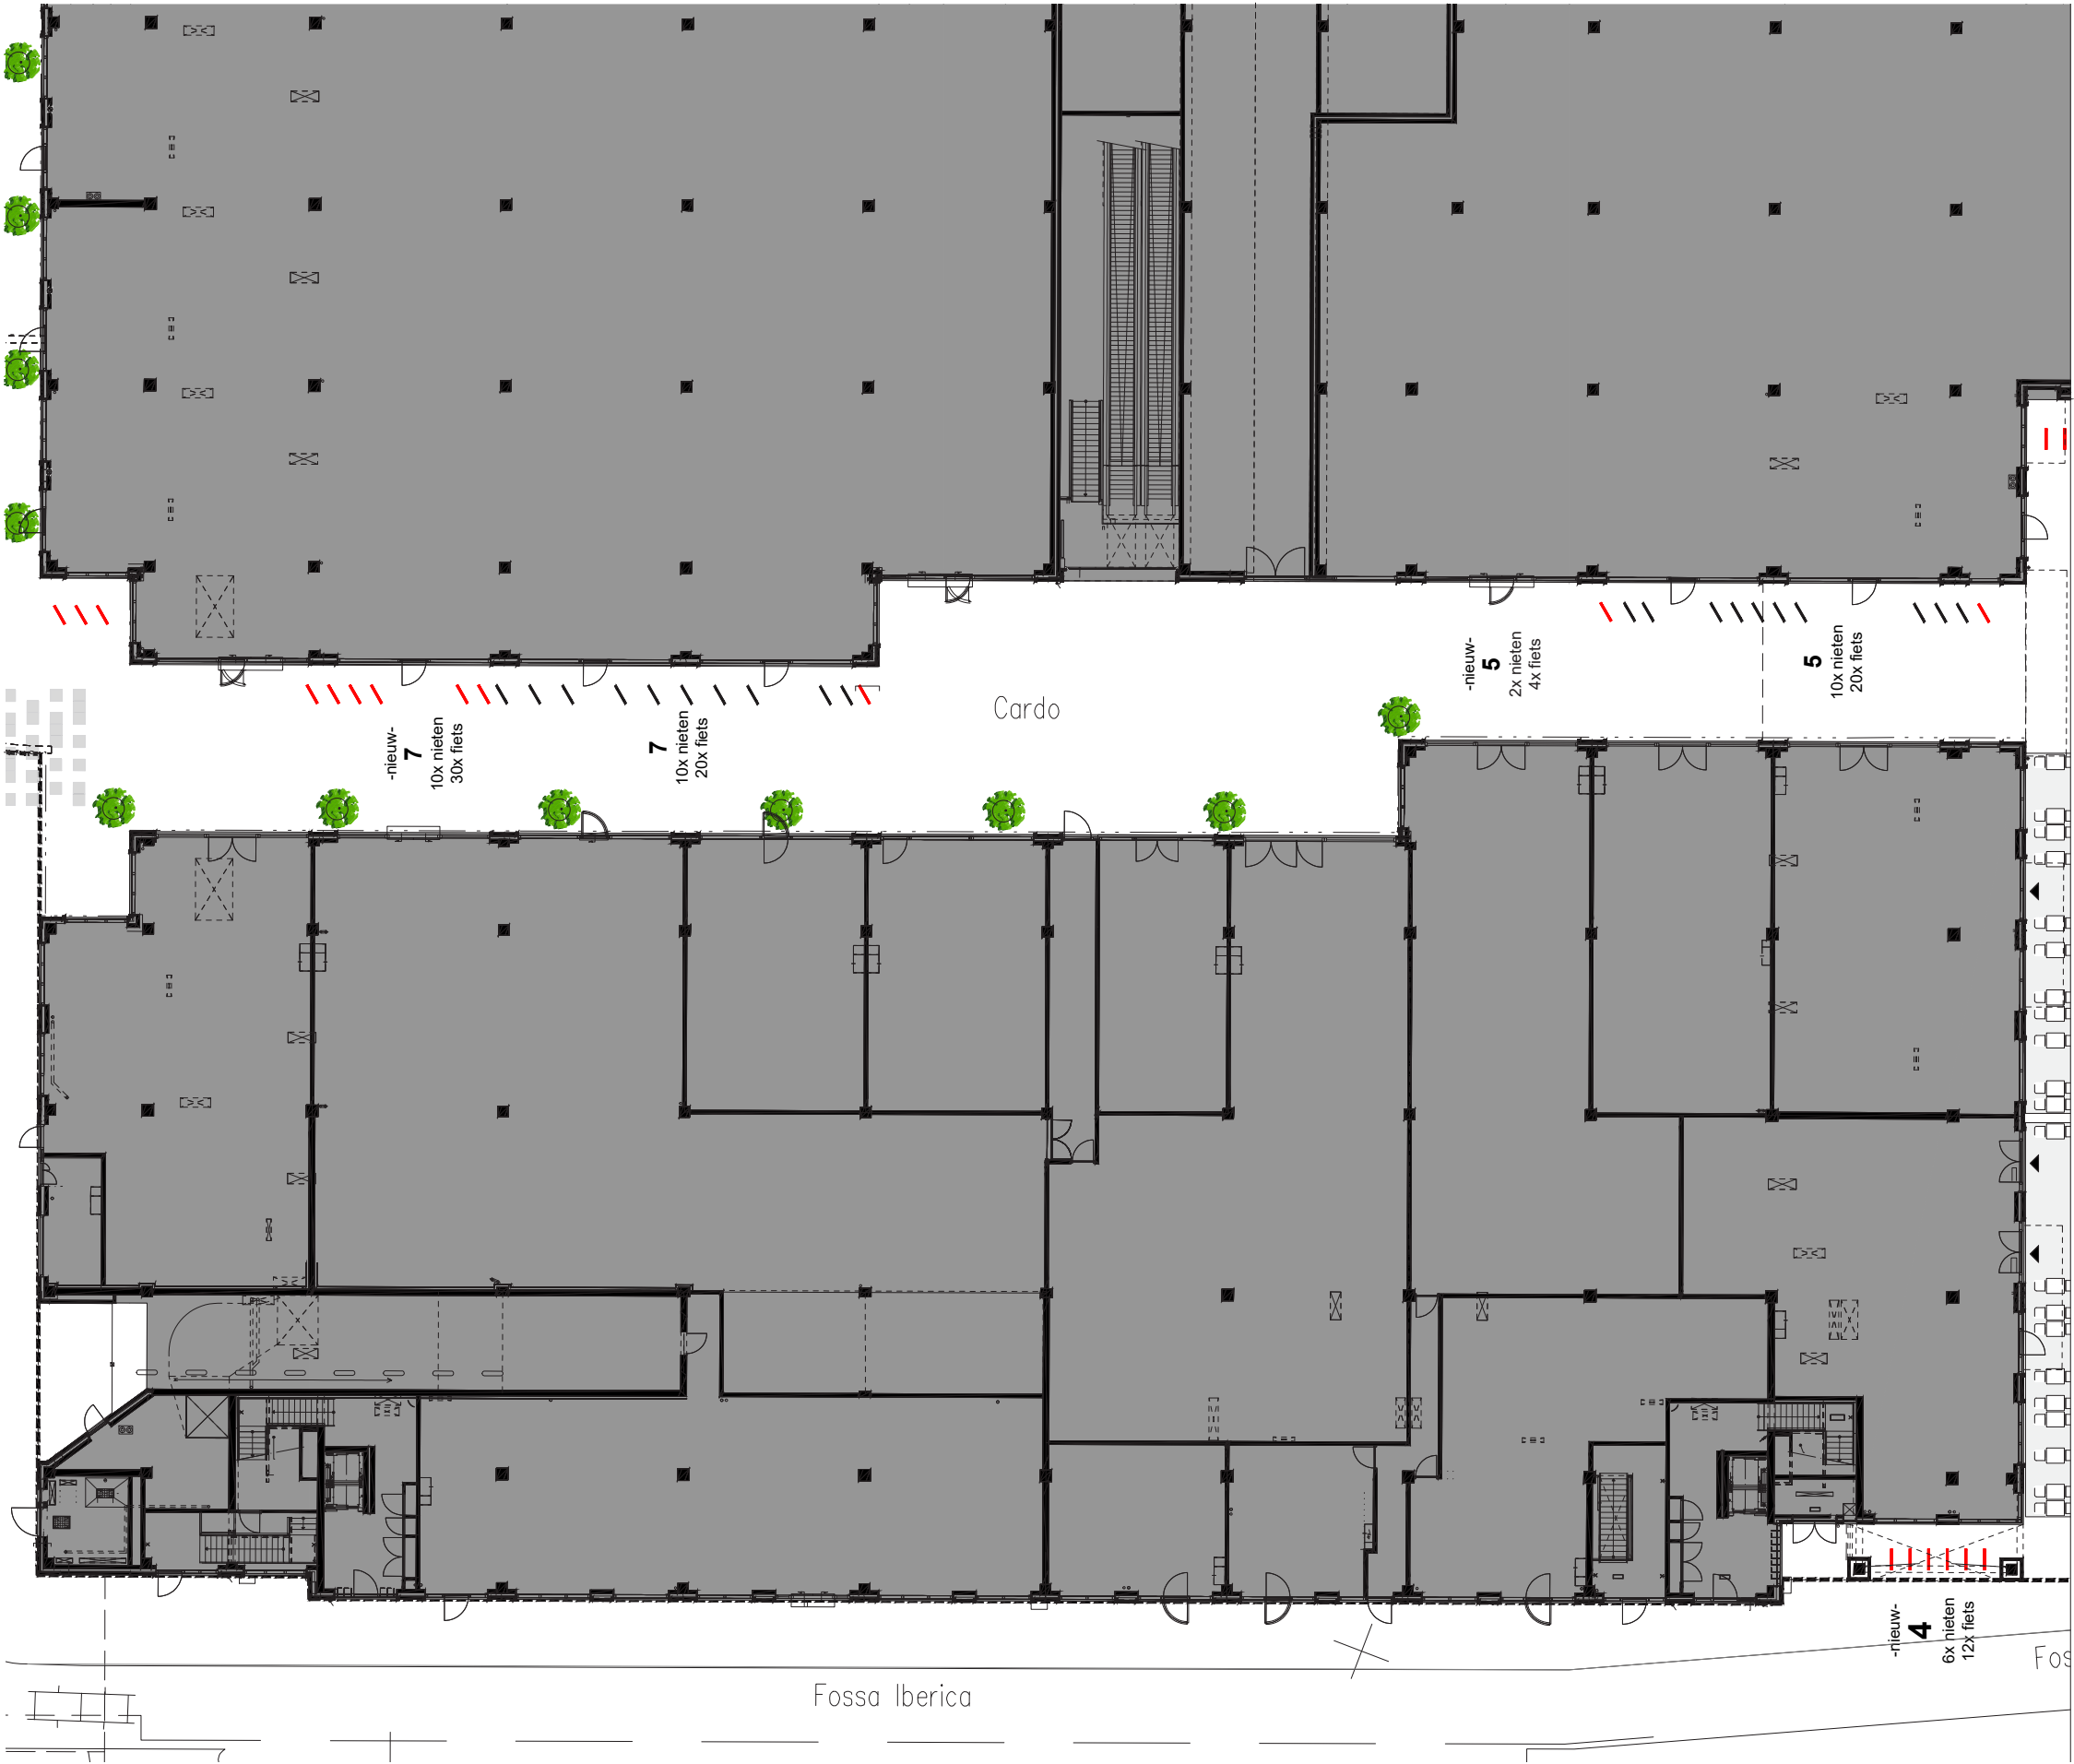


telsector	bestaande		minimaal gewenste aantal nielen	TTD aantal nielen	
	aantal nielen	fiets capaciteit			
1	0	0	1	0	
1A	10	20	10	7	
1B	10	20	8	10	
1C	10	20	8	8	
2A	28	56	28	34	
2B	0	0	0	0	
2C	18	36	18	30	-2
2D	0	0	0	0	
2E	21	42	21	22	-2
3	0	0	7	19	-3
3A	0	0	18	0	
3B	0	0	36	33	-2
4	0	0	5	6	
5	10	20	21	12	-10
6	0	0	7	0	-3
7	9	18	16	20	-5
8	0	0	4	0	
9	0	0	24	0	-24
10	0	0	0	0	
11	0	0	0	0	
totaal	116	232	232	201	-51







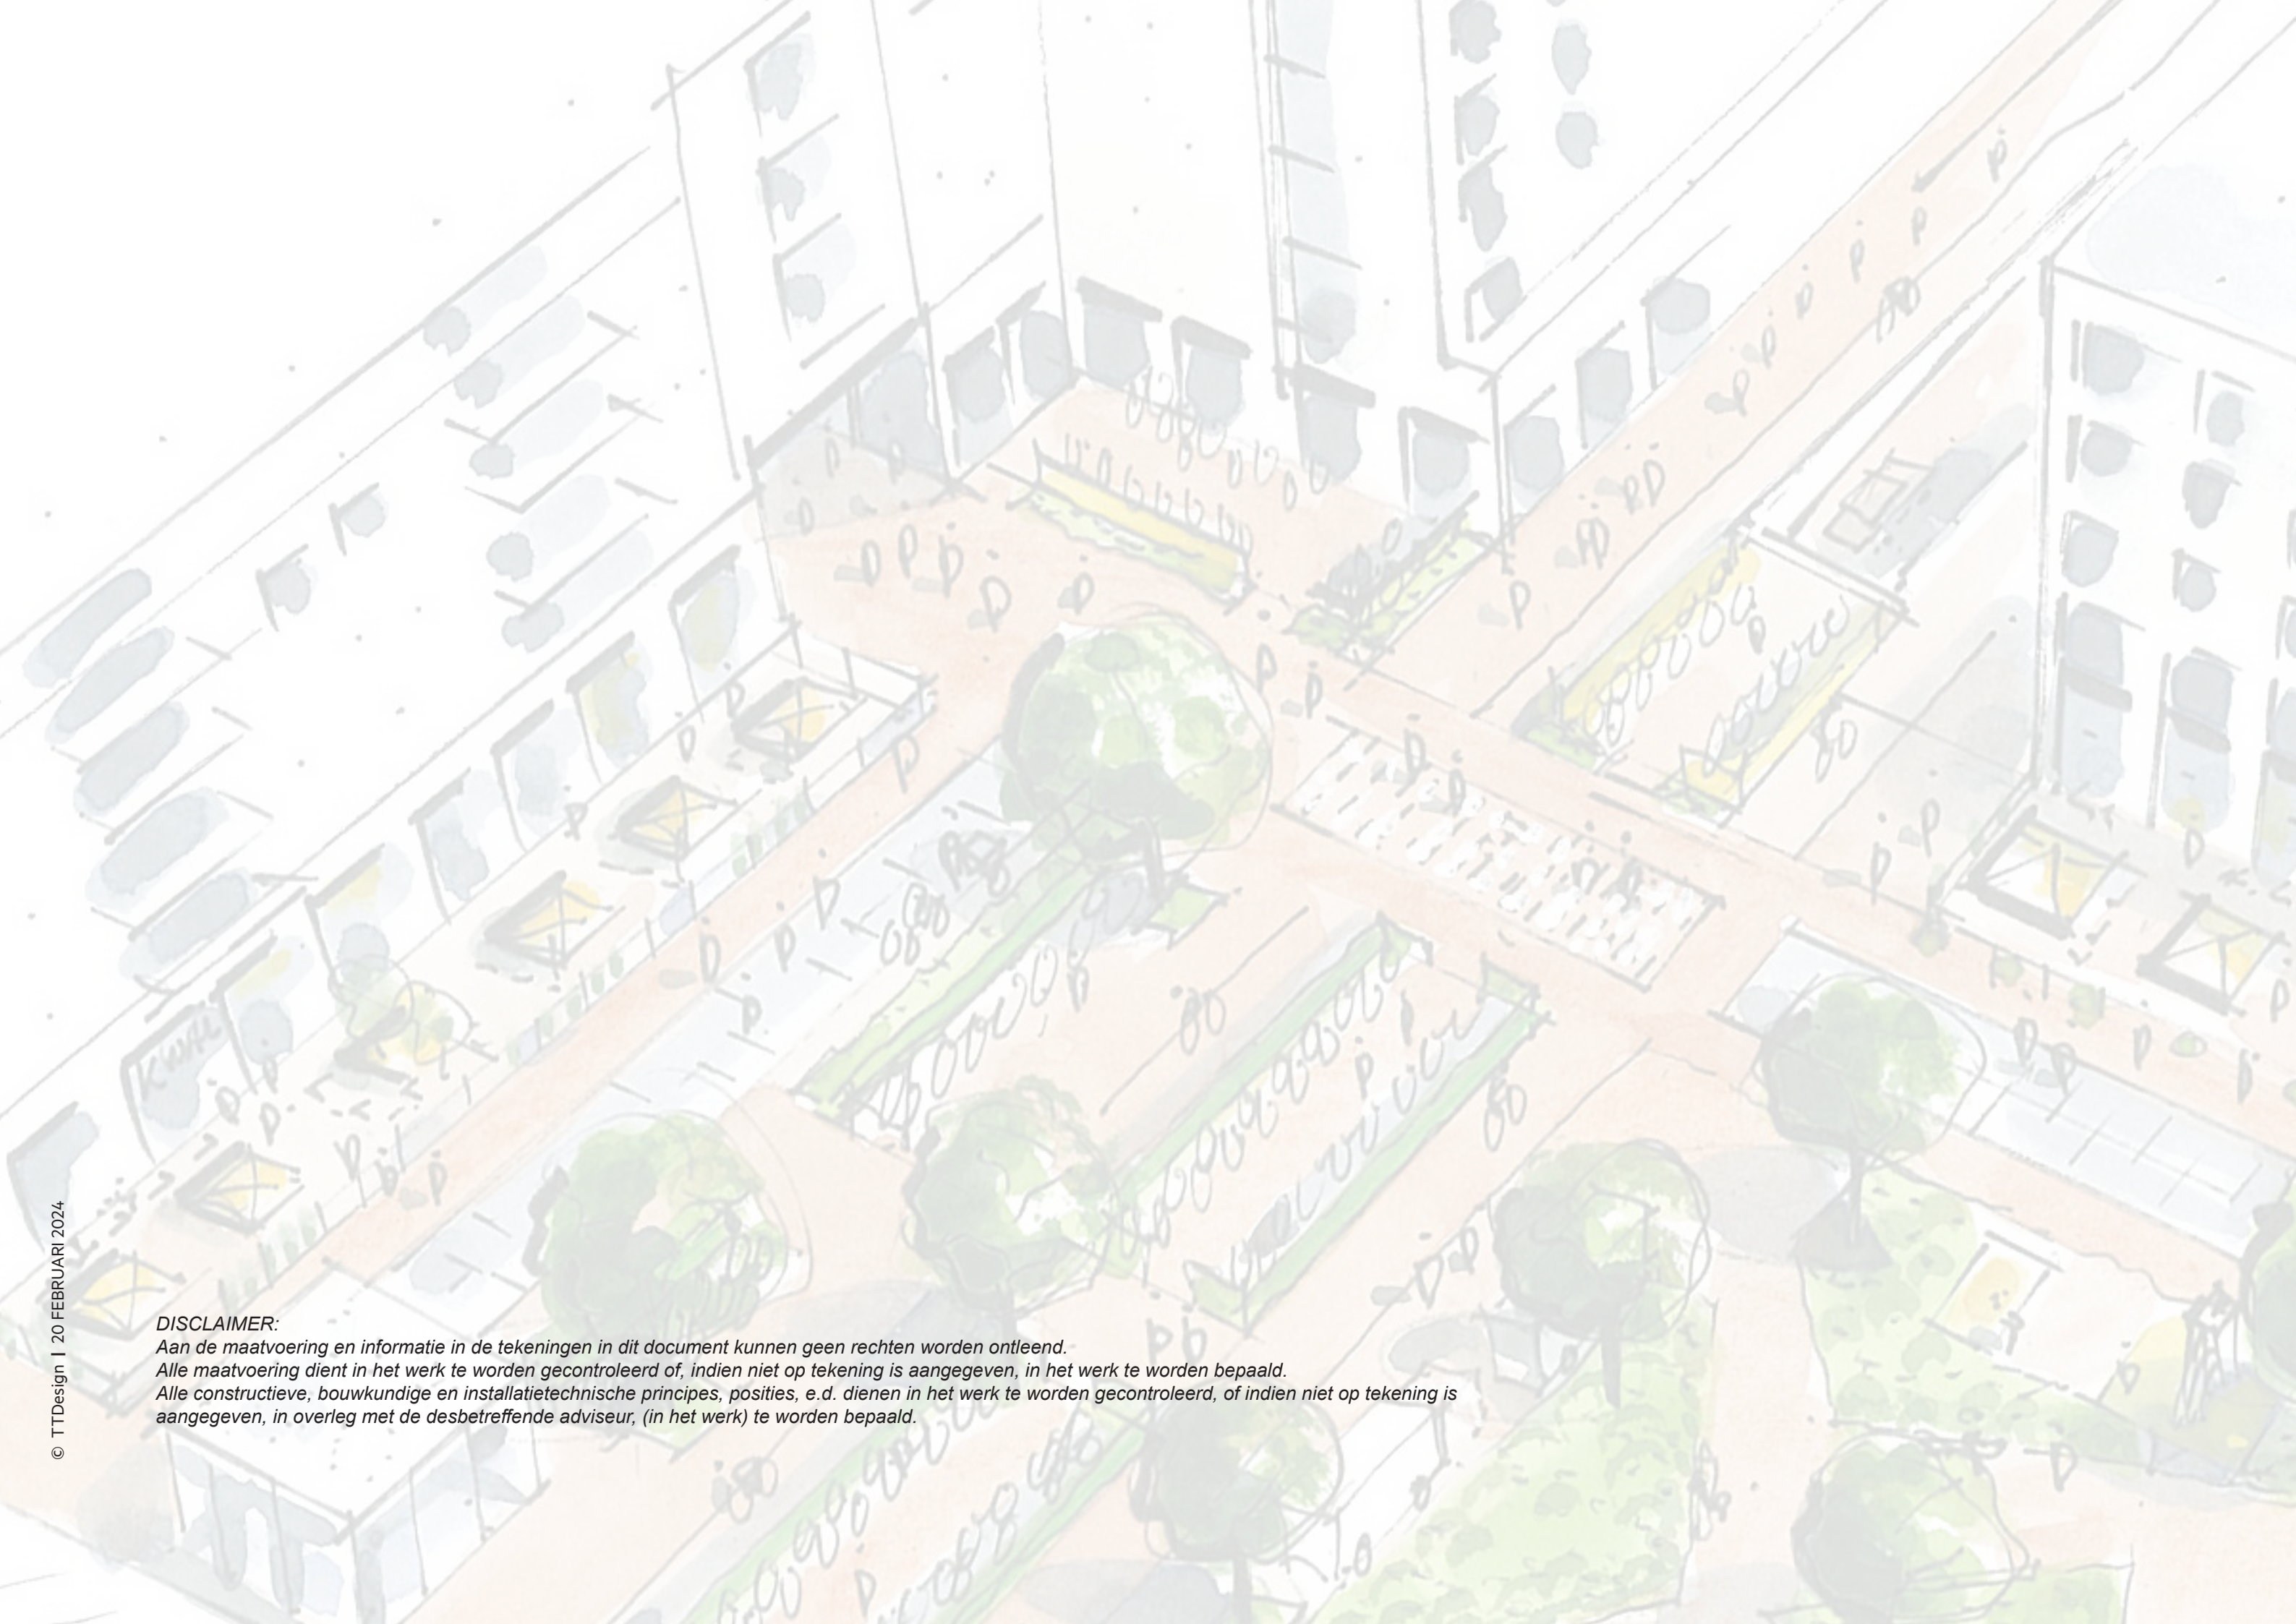

DISCLAIMER:

Aan de maatvoering en informatie in de tekeningen in dit document kunnen geen rechten worden ontleend.

Alle maatvoering dient in het werk te worden gecontroleerd of, indien niet op tekening is aangegeven, in het werk te worden bepaald.

Alle constructieve, bouwkundige en installatietechnische principes, posities, e.d. dienen in het werk te worden gecontroleerd, of indien niet op tekening is aangegeven, in overleg met de desbetreffende adviseur, (in het werk) te worden bepaald.