


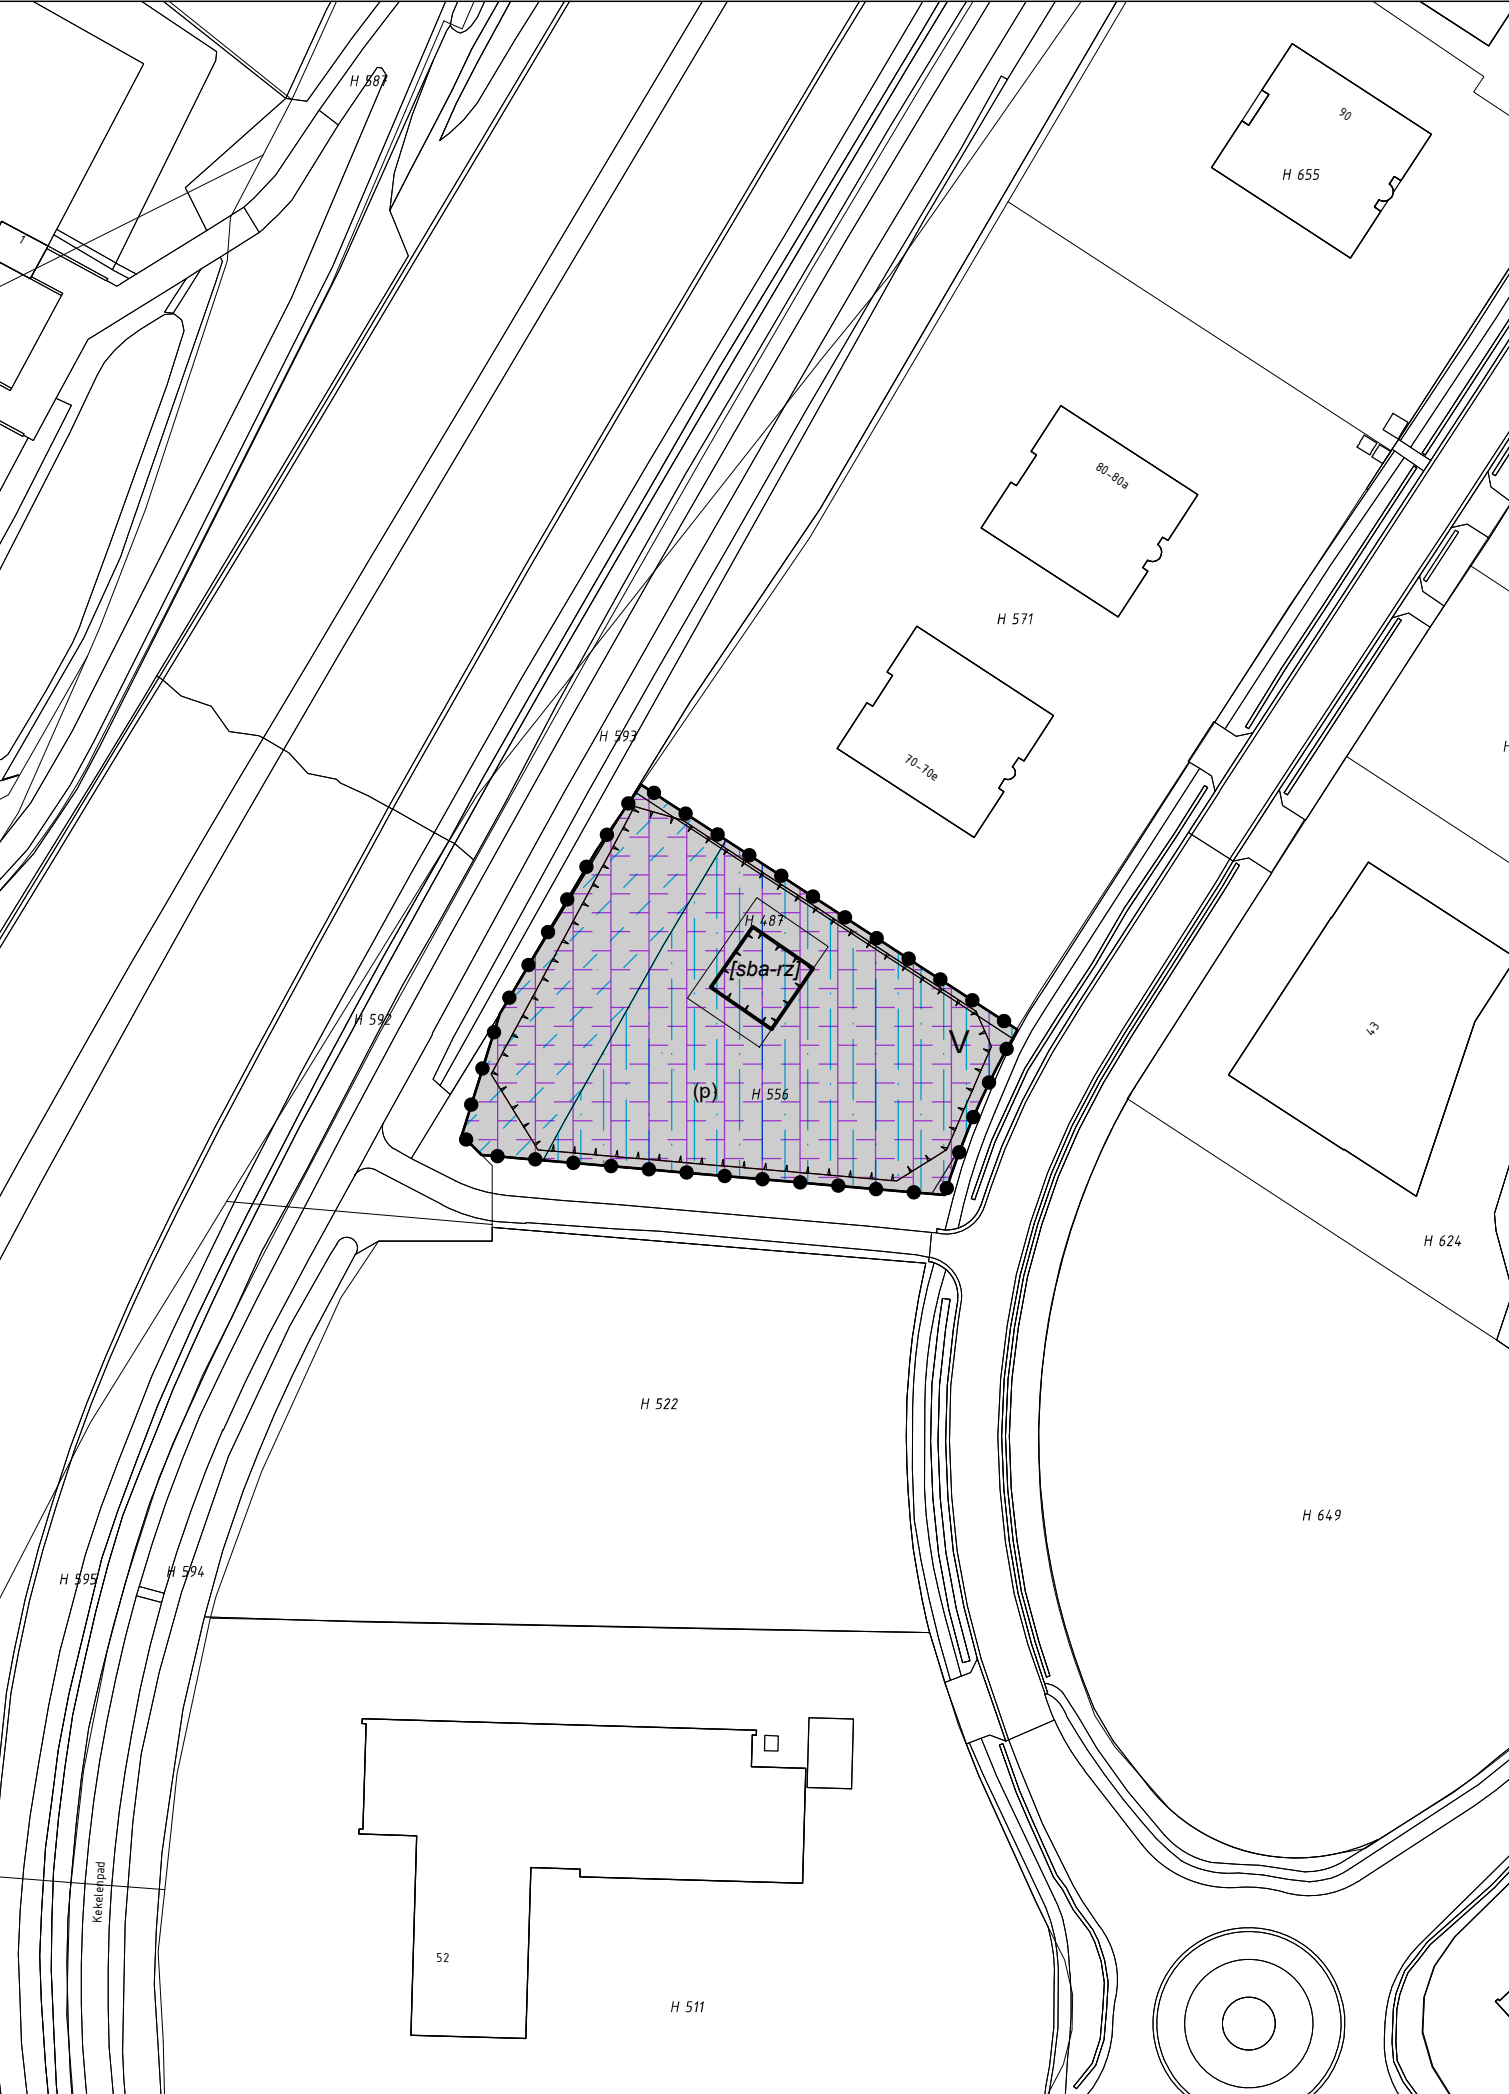

BESTEMMINGSPLANGEBIED

Plangebied

BESTEMMINGEN

Enkelbestemmingen

Verkeer

AANDUIDINGEN

Gebiedsaanduidingen

Luchtvaartverkeerszone

luchtvaartverkeerszone - ils2

luchtvaartverkeerszone - invliegfunnel 5

luchtvaartverkeerszone - LVNL3

Vrijwaringszone

vrijwaringszone - weg 0-50m

vrijwaringszone - weg 50-100m

Funcieaanduidingen

parkeerterrein

Bouwvlak

bouwvlak

Bouwaanduiding

specifieke bouwaanduiding - reclamezuil

Gewijzigd :

Gewijzigd : 09.12.2020

bestemmingsplan Parkeerplaats Amerikalaan te Beek

Gemeente Beek

verbeelding



Planstatus : voorontwerp

Vastgesteld :

Datum : 24.07.2020

Schaal : 1:1000

Projectnummer : VPA 2020.44



vandewall
planologisch advies

NL.IMRO.0888.BPPARKEERTERRTPE20-VO01