



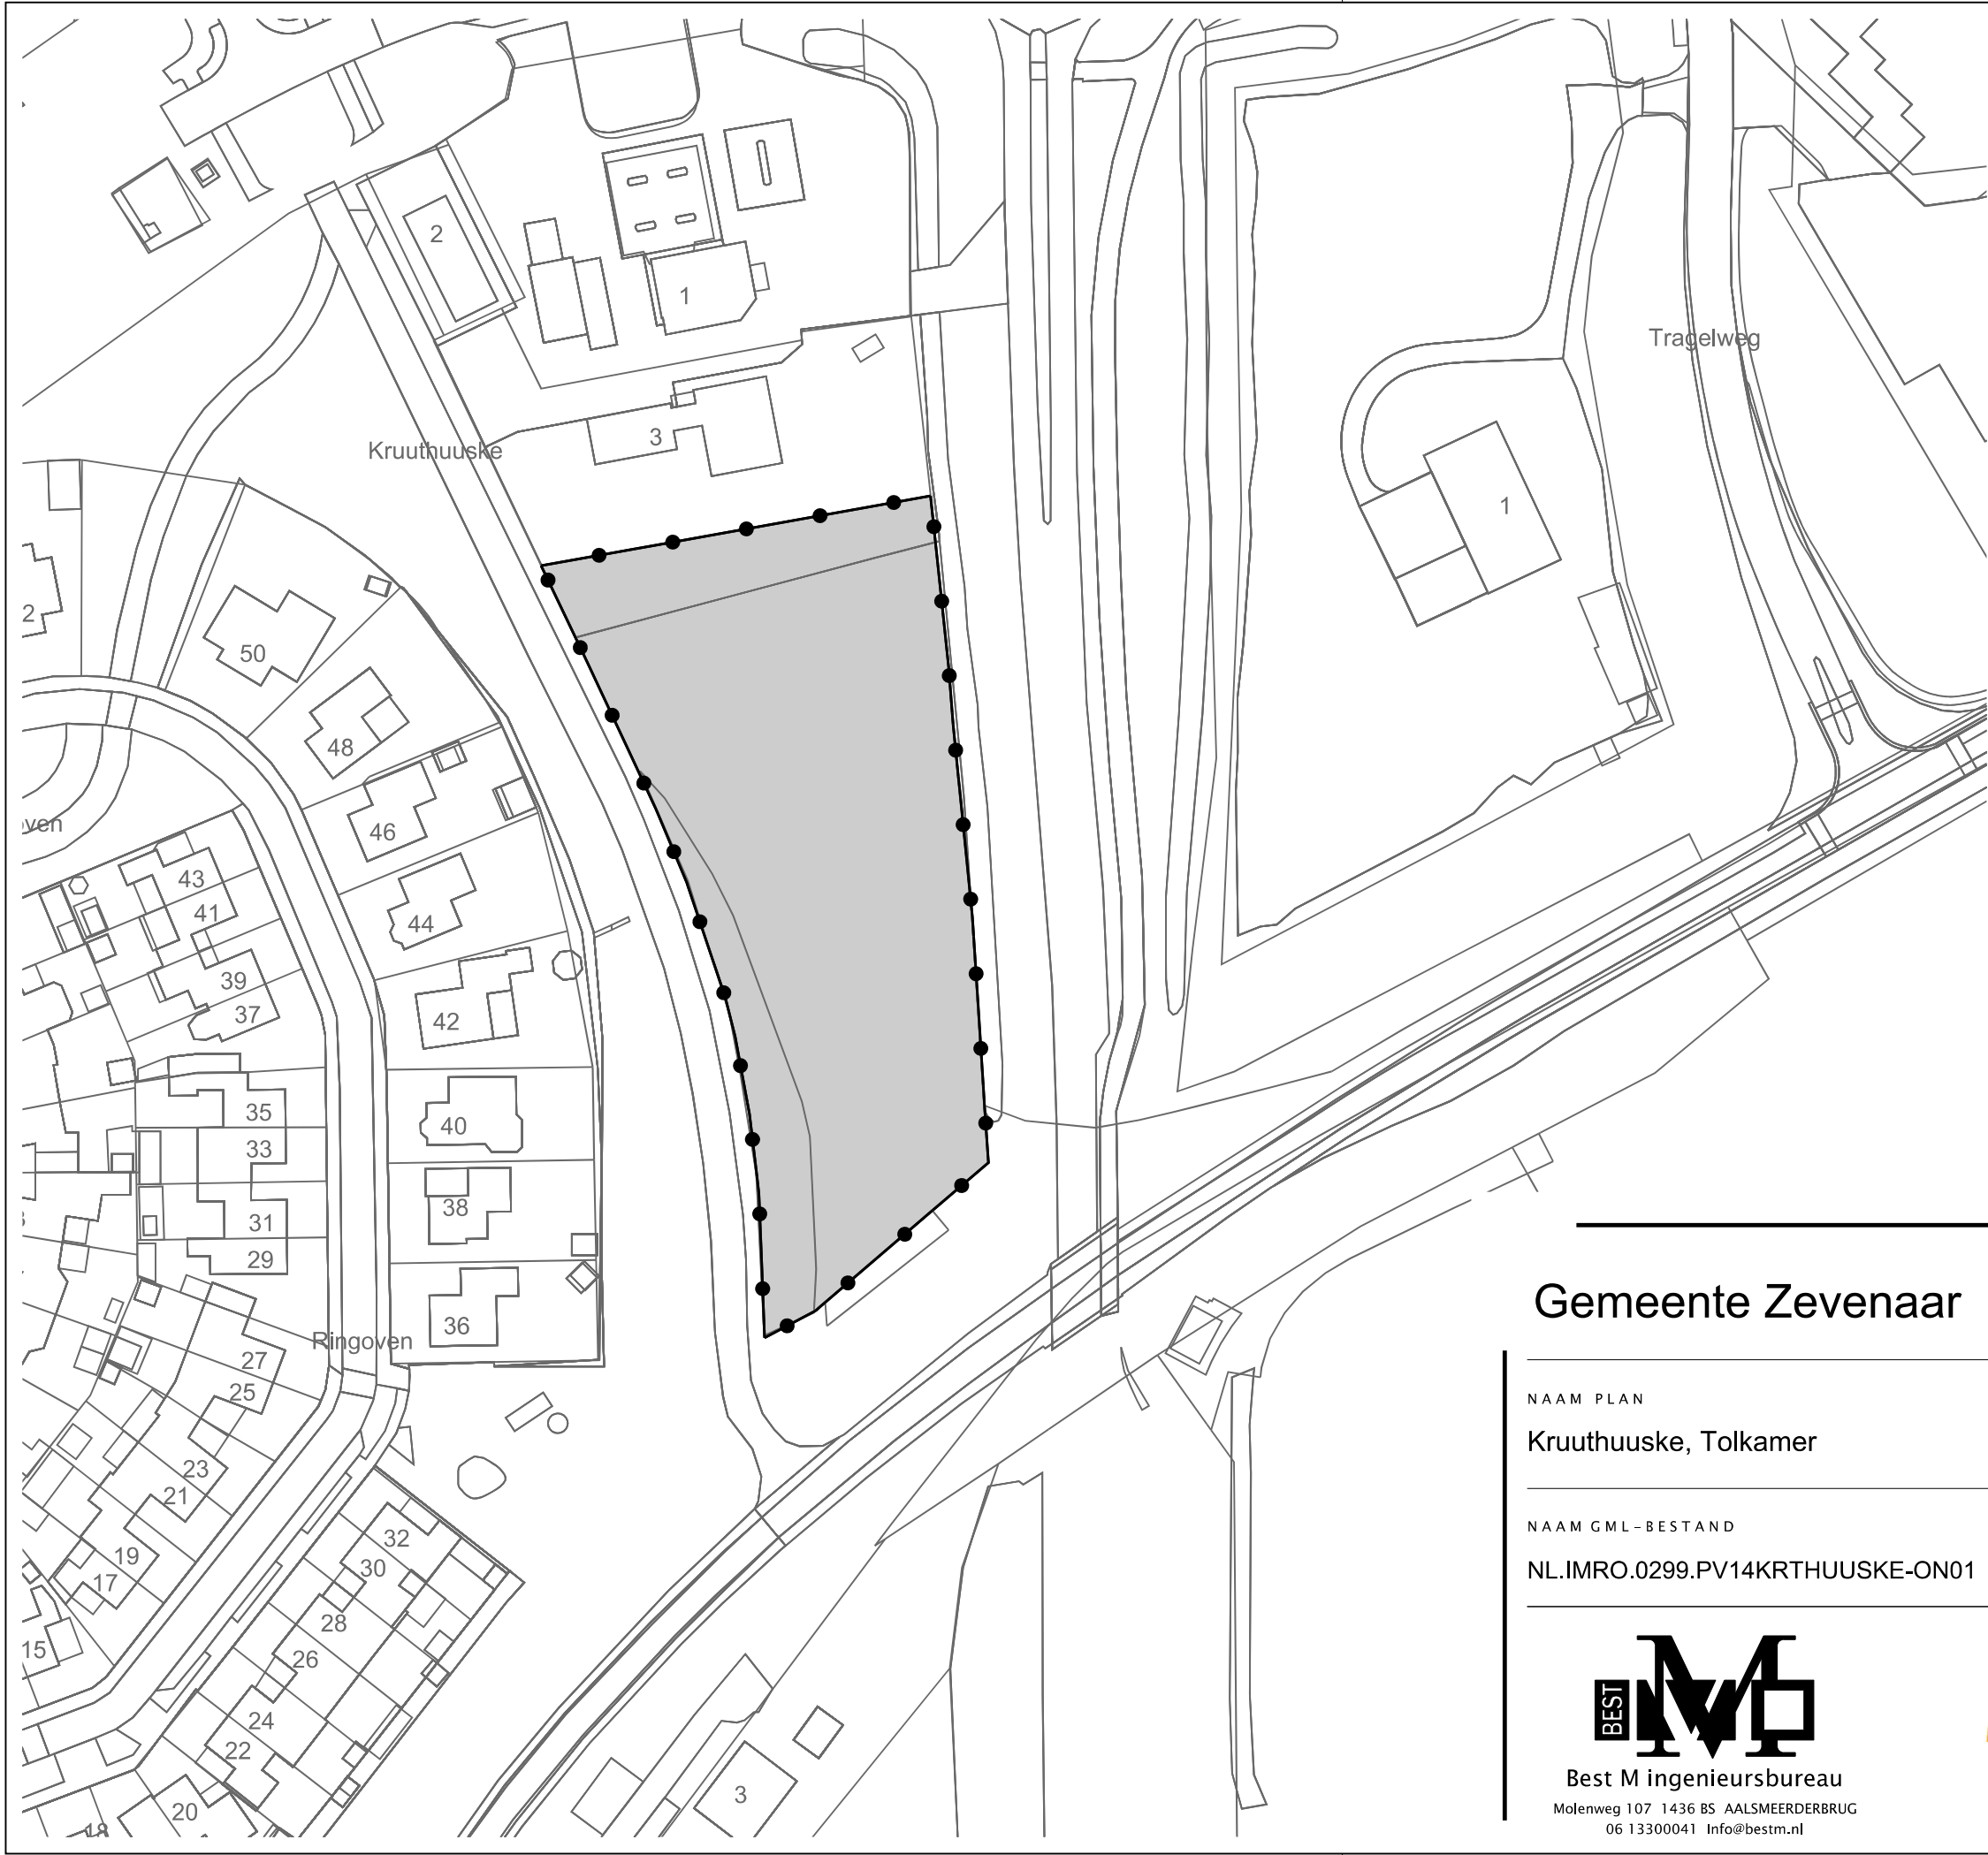

LEGENDA

- Besluitgebied
- Besluitgebiedgrens
- Besluitvlak
- Kruuthuuske, Tolkamer
- Verklaring
- Ondergrond

Gemeente Zevenaar

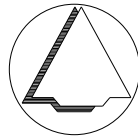

NAAM PLAN

Kruuthuuske, Tolkamer

NAAM GML-BESTAND

NL.IMRO.0299.PV14KRTHUUSKE-ON01

DATUM

22-7-2024

BLAD VAN BLADEN

1 VAN 1

FORMAAT

A3

TEKENAAR

MvL

SCHAAL

1 :1000

BEST M
Best M ingenieursbureau
Molenweg 107 1436 BS AALSMEERDERBRUG
06 13300041 Info@bestm.nl

BJZ.nu
ruimtelijke plannen en advies
Twentepoort Oost 16A 7609 RG Almelo
0546 454466 www.bjz.nu