


LEGENDA



uit te geven grond (opp.: ± 8006m²)

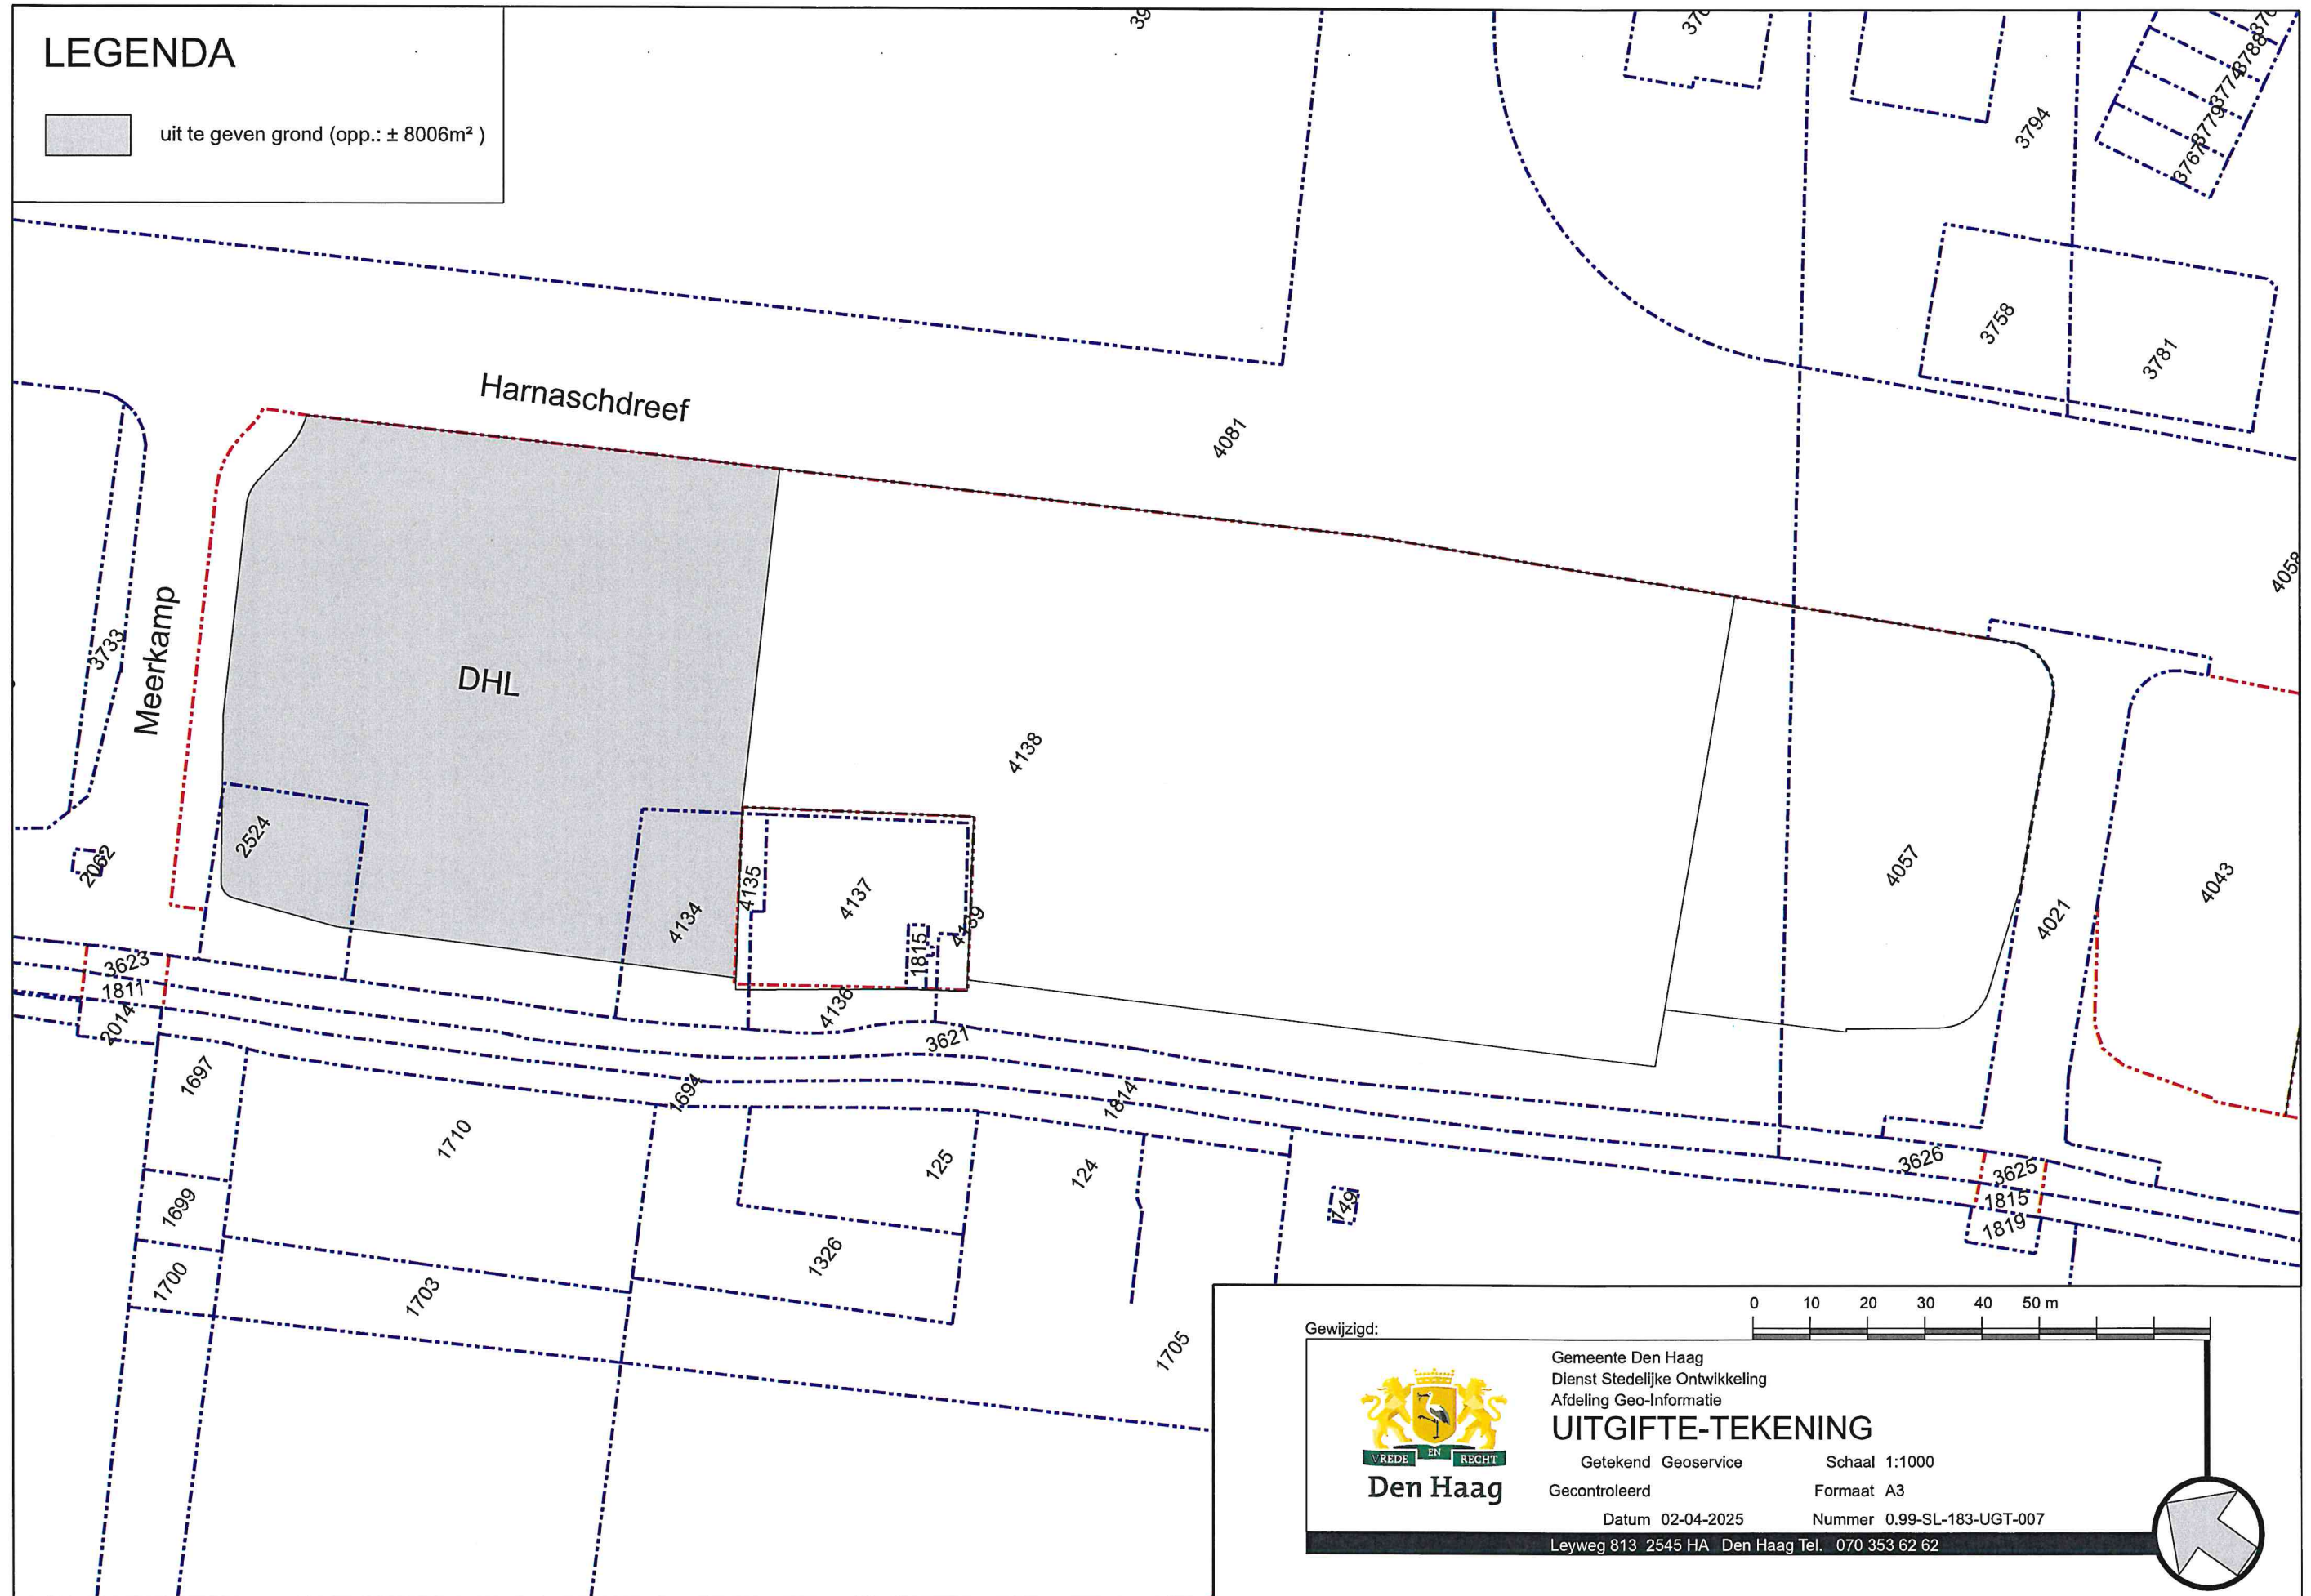

Gewijzigd:



Gemeente Den Haag
Dienst Stedelijke Ontwikkeling
Afdeling Geo-Informatie

UITGIFTE-TEKENING

Getekend Geoservice

Schaal 1:1000

Gecontroleerd

Formaat A3

Datum 02-04-2025

Nummer 0.99-SL-183-UGT-007

Leyweg 813 2545 HA Den Haag Tel. 070 353 62 62