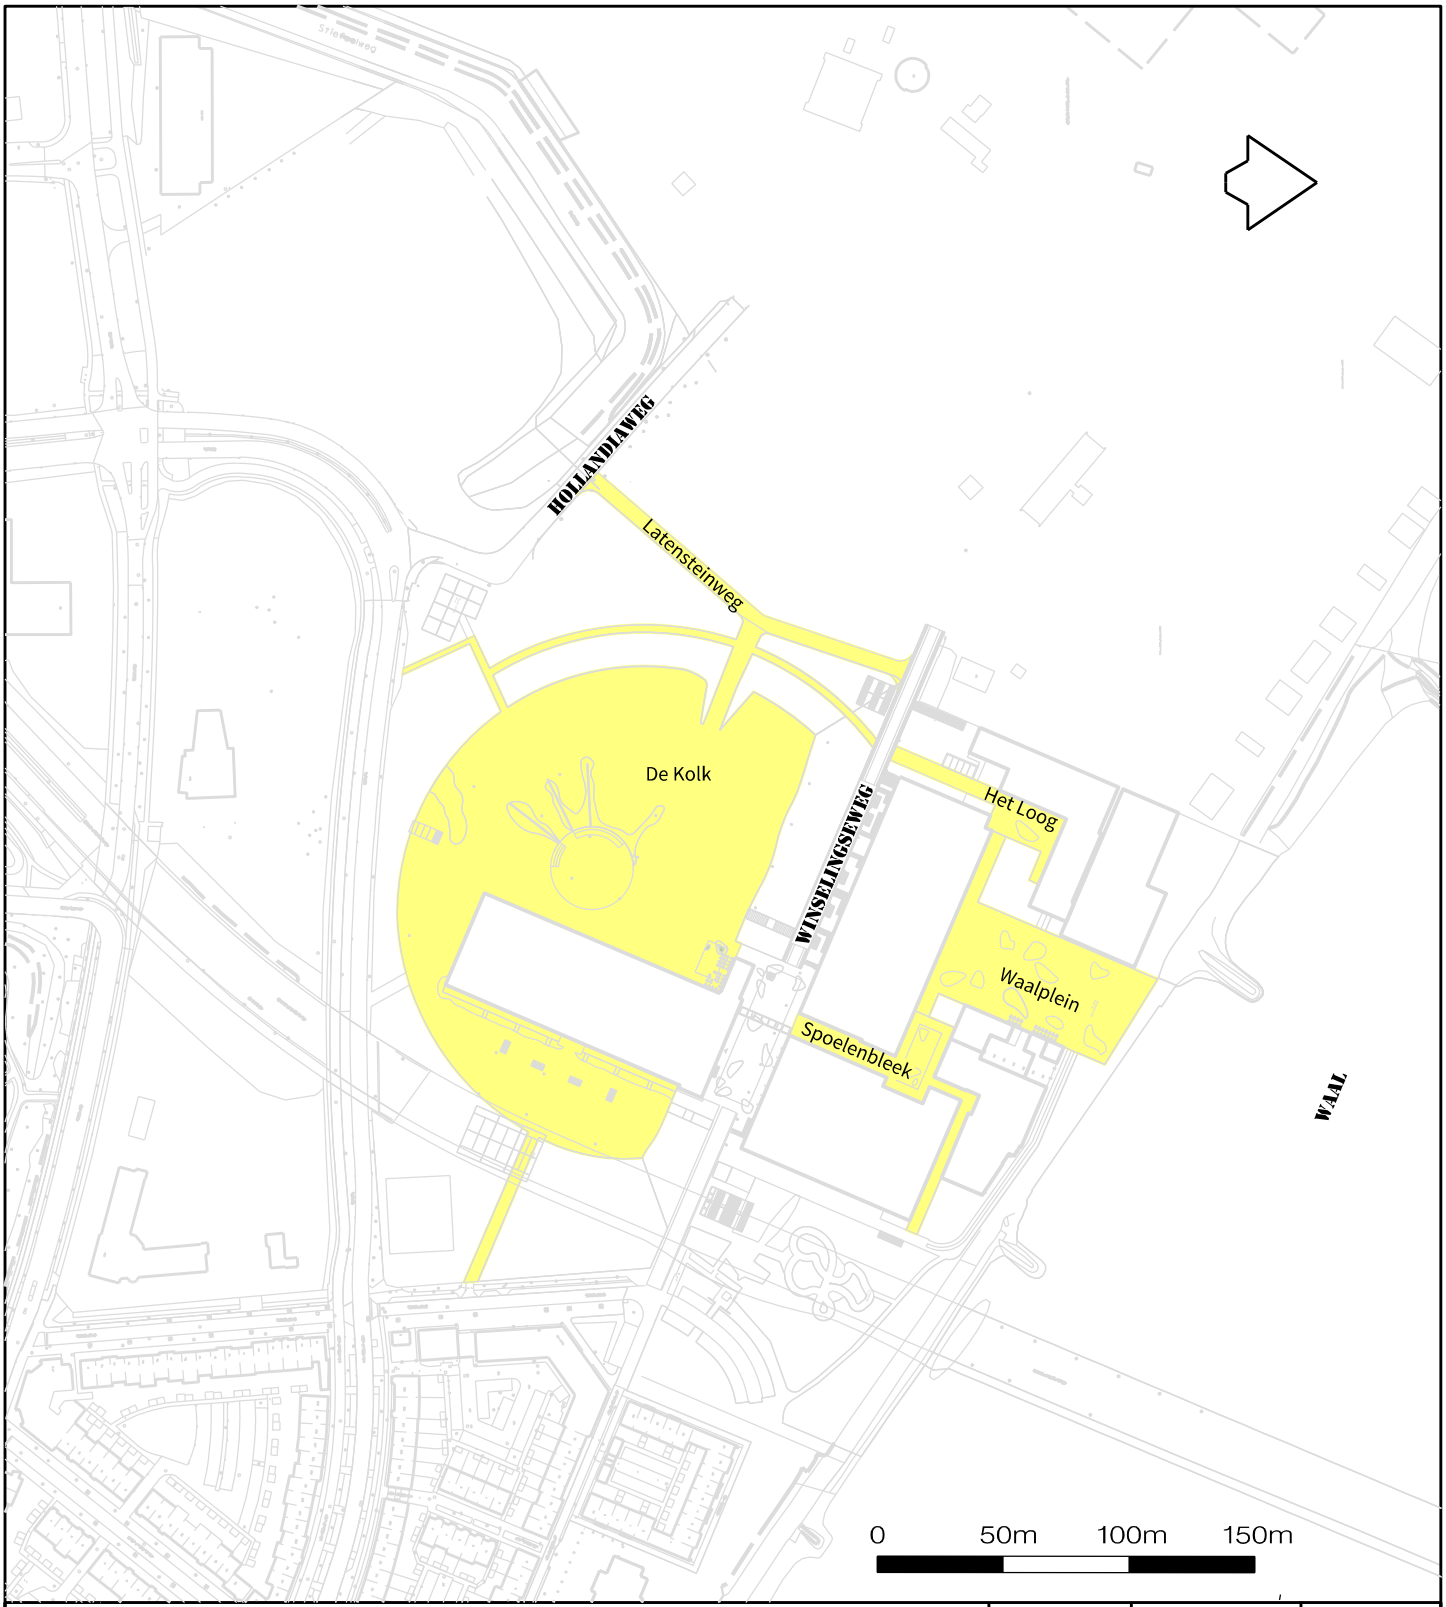


Nijmegen

Afdeling PIF

Basis en Geoinformatie

Postbus 9105, 6500 HG Nijmegen

Aanmaakdatum	Tekenaar	
26–06–2021	Jack Stax	
Datum	Wijziging tekening	

Datum	Akkoord	Stadium
		Concept

Te betrekken in de straatnaamgeving

Tekeningnummer: 567308

Schaal:	Formaat:	Projectnummer:	Bestek:	Aantal bladen:	Bestandsnaam:	Versie :
	A4				567308.dgn	1