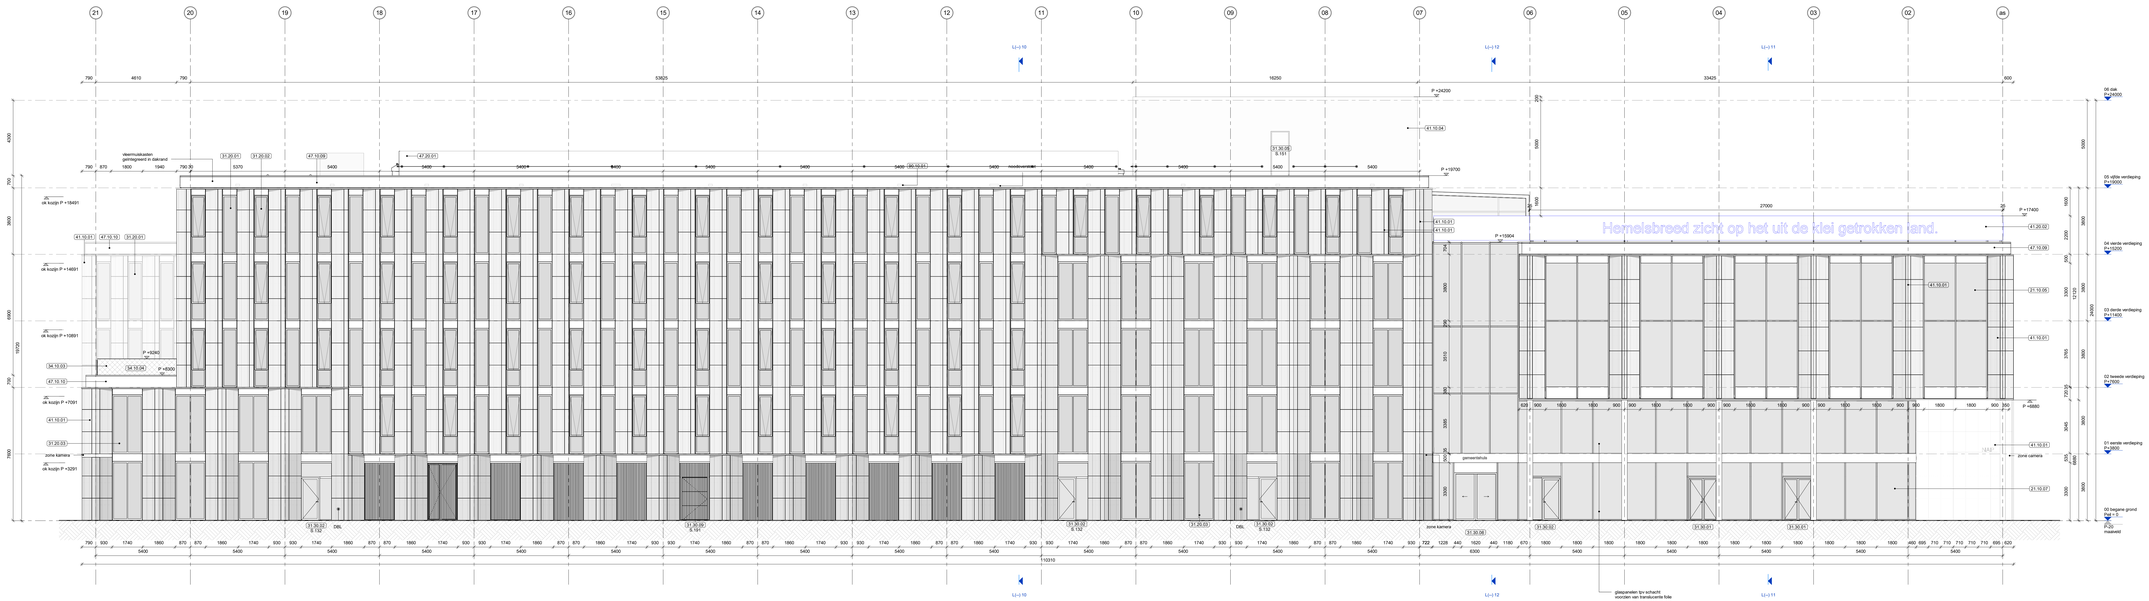



legenda

-Alle maten in het werk te controleren. Tenminmaten zijn indicatief
-Alle maten in mm
-Afzeting volgens NEN 41
-Bouwkundige documentnertelijst 1226 SO2
-Materiaalcodes dgn bijbehorende materiaallijst 1226 SO5 of bestekboek
-Materiaalcodes gelden voor het gehele dak, tenzij anders aangegeven
-Alle kozijnen/puien/ramen/deuren conform NEN 2575 (voor NAP tot aanname RHDHV)
-Grondwaterstand XXx NAP, resp. XXx, d.d.DDMMJJJJ
-Eventueel geldende losse inrichting valt buiten het bouwcontrijt bestek, tenzij anders aangegeven.
-Alle maatvoeringen zijn in mm, tenzij anders
-Integrale toegankelijkheid en toegankelijkheid van ruimten, vrije doorgang en drempelhoogten voldoen aan de eisen zoals vermeld in onderstaande artikelen:
Projecten vergund volgens Bouwbesluit 2012: art. 4.22 en 4.27
Projecten vergund volgens BBL: Bestaande bouw: art. 3.58 en 3.86 - Nieuwbouw: art 4.73, 4.78, 4.150 t/m 4.162 en 6.22
-maatvoering vloerpakketten ter plaatse van opleggingen
-te openen ramen en deuren in interne brand- en rookscheidingen zijn zelfsluitend

	rook WRD (cf NEN 6075)	RK WRD ——— RK
	scheiding 30 minuten W30B0	WRD ——— WRD
	scheiding 60 minuten W60B0	30 ——— 30
	ruimte scheiding	60 ——— 60
XXXX	maximaal toelaatbare totale toleranti constructie in aangegeven richting	
XX.XX.YY	materialen uitlijnen (voorkant = voorkant, flush)	
	materiaalcode: XX.XX.YY (XX.XX=NL-SfB code, YY=volgnummer)	
	kozijnmerk: X.YYY.ZZZ (X=aantal, YYY=type, ZZZ=volgnummer)	
	buiten beklek	
	componenten interieur architect, zie documenten F/inkema	
	installatietechnische componenten, voor alle installatietechnische specificaties, tekeningen en berekeningen zie documenten installatie adviseur	
	vegetatiedak	

(L) loopdeur indicatie

- Noordrichting wordt aangetracht conform de NEN 1010 en de NEN-EN 1838.
- De brandwerendinstallatie wordt aangebracht conform de NEN 2535.
- De inbruimingsinstallatie wordt aangebracht conform de NEN 2575.

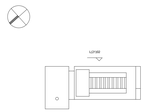

architectenbureau cepezed b.v.

ezelsveldlaan 61
2611 rv delft nl
t +31 15 215 0000

post@cepezed.nl
www.cepezed.nl

opdrachtgever
gemeente
Haarlemmermeer
werk
gemeentehuis
Haarlemmermeer
fase
wabo
datum
01/12/23
schaal
1:100
formaat
A1XL3
getekend
ozh
gecontroleerd
sbl
gewijzigd
02/02/24

tekening
zuidoost

1226
L(21)
02

cepezed