



ACHTERGEVEL

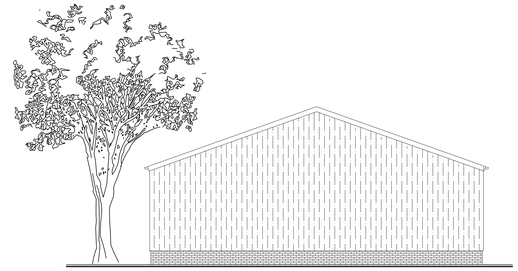



LINKER / RECHTER - ZIJGEVEL

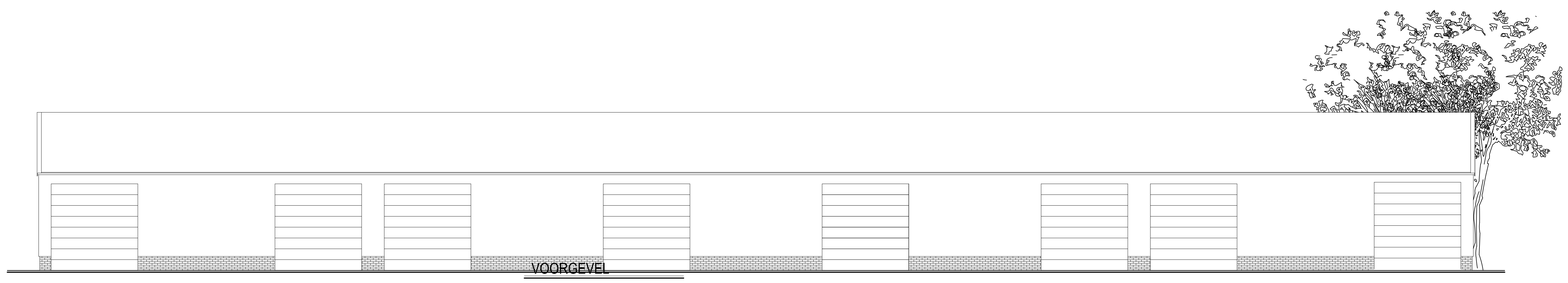


VOORGEVEL

DOORSNEDE A - A

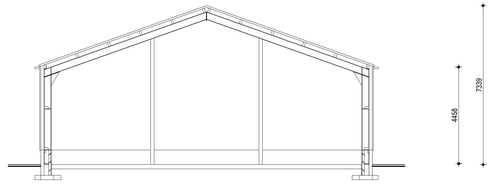


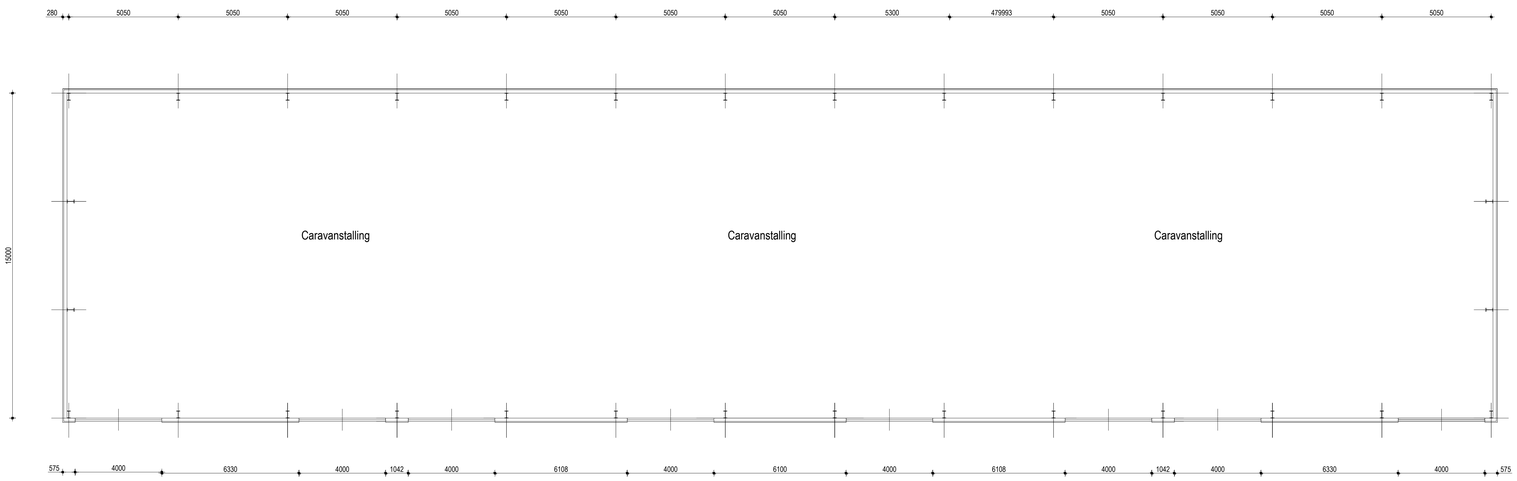

BEGANEGROND

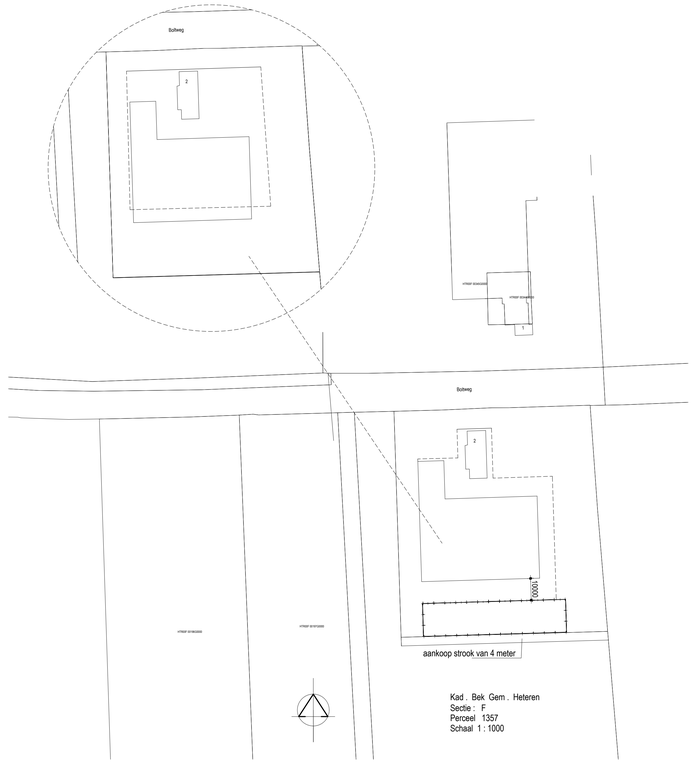


PROJECT: Bouwen / vergroten loods		
Opdrachtgever: J. de VRIES tel :		
Adres: Boltweg 2 6666 LN Heteren		
Onderwerp: Gevels Best./Gew. Beg.grond Best./ Gew.	Opmerking: exacte maten in het werk contr. / bepalen	
Schaal: 1:100	C.Bionda bouwkundig tekenwerk en advies	Aantal bl.: 2
Get. D.D.:	Get.: C.W.A.M. Bionda Bonegraafseweg 27a 4051 CG Ochten	Formaat A0
Gew. D.D.:	Tel 06 - 50614501 marcobionda@hetnet.nl	BLAD: 1

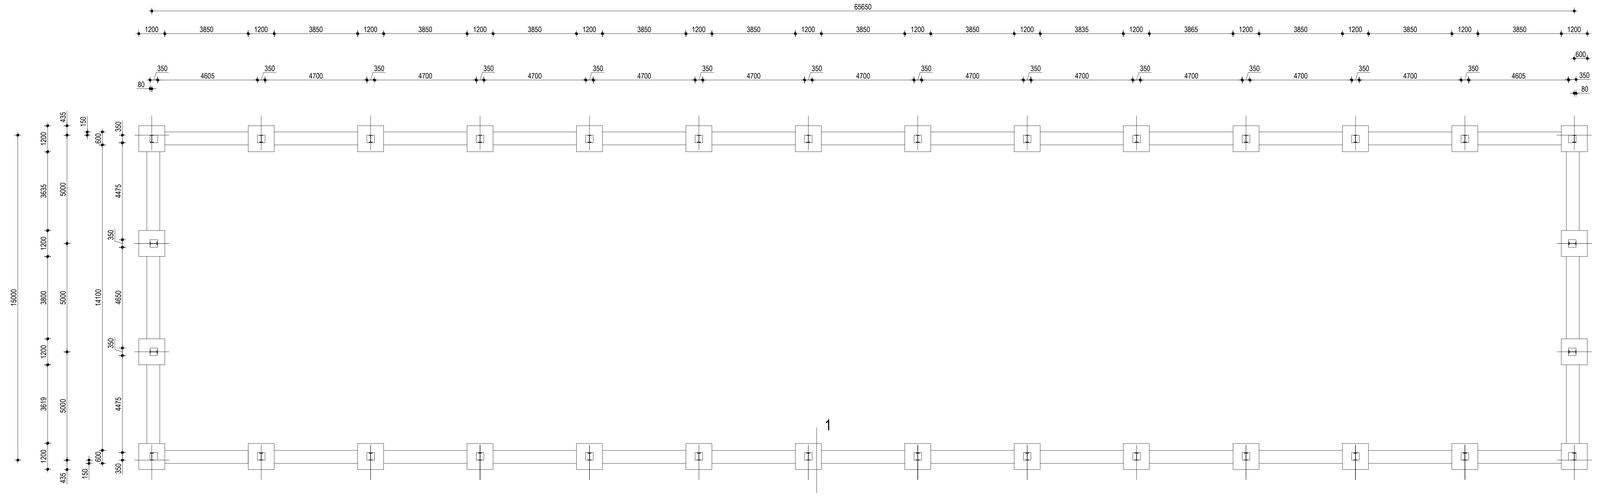

FUNDERING / H.W.A.


Fund . : strokenfundering volgens ber constr.
zijgevels : 1200 x 1200 stiepen 350 x 350 mm
wapening onder Ø 8 150 x 150 mm
* wapening ook boven Ø 8 150 x 150 mm
Let op : voet van de hoofdspanten goed zijdelings aan betonvloer verankeren i.v.m. spatkracht d.m.v. haarspeld Ø12 mm

h.w.a. : ø 110 mm p.v.c. (naar open water)
o.s = ontst. stuk.

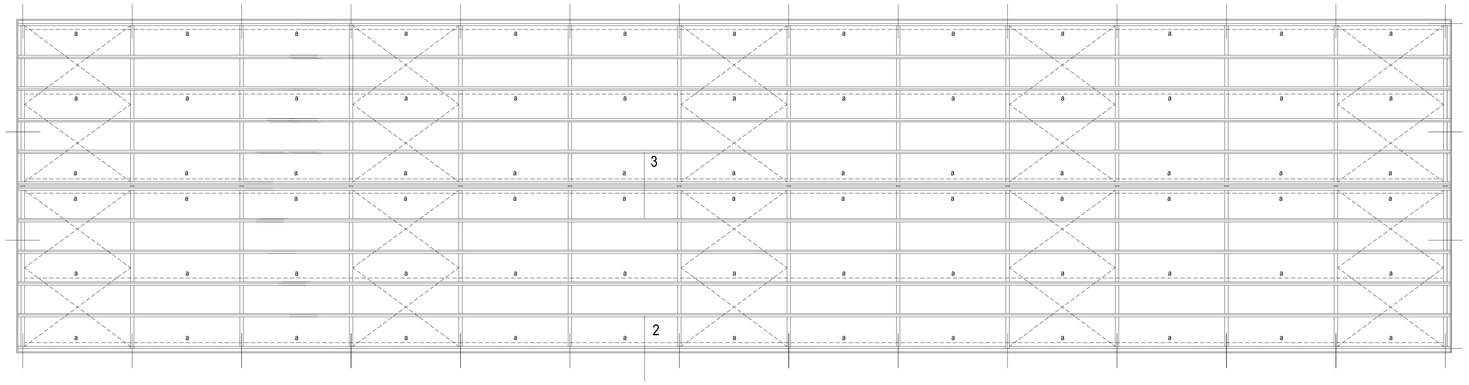


KAPPLAN

Kapplan . : volgens ber constr.
Gordingen : 96 x 196 mm h.o.h. 1300 mm doorgaand over spanten / lassen op 1/5 van de overspanning
W.V. - - - - : windverband hoeklijn 50 x 50 x 5 mm
a: koker 70 x 70 x 3 mm

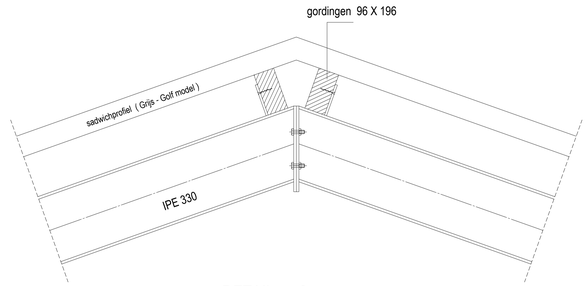


DETAIL 3

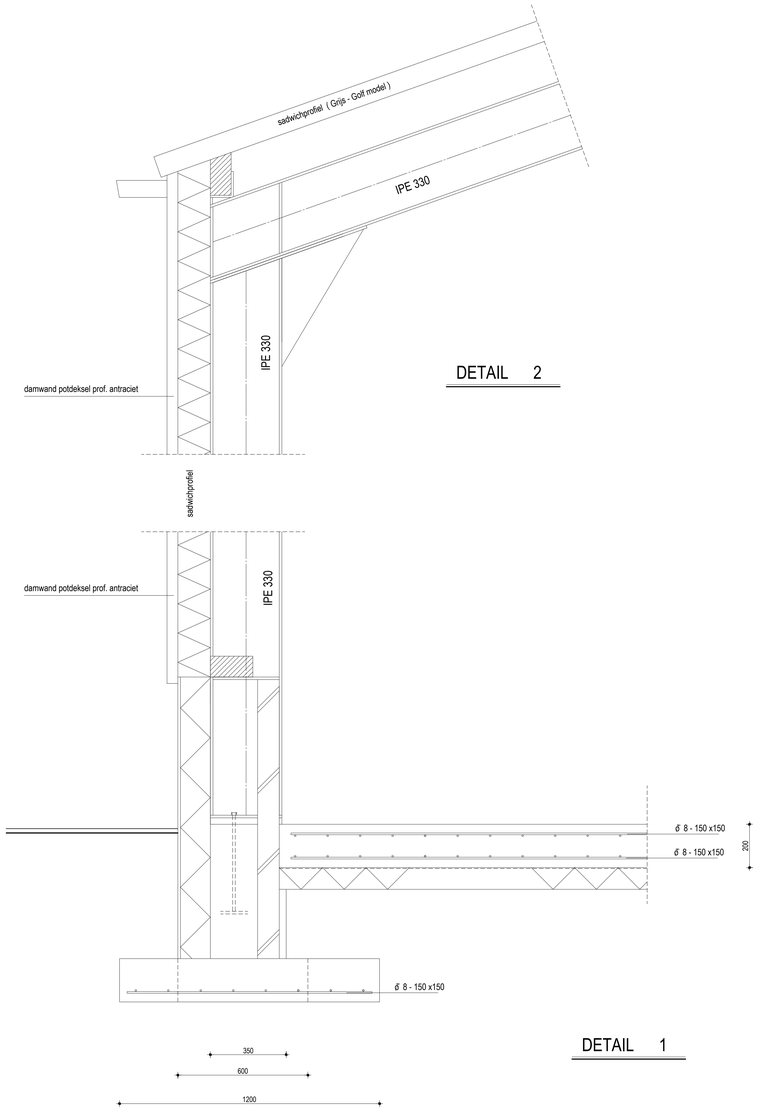

DETAIL 2

DETAIL 1

PROJECT: Bouwen / vergroten loods		
Opdrachtgever: J. de VRIES tel :		
Adres: Boltweg 2 6666 LN Heteren		
Onderwerp: Gevels Best./Gew. Beg.grond Best./ Gew.	Opmerking: exacte maten in het werk contr. / bepalen	
Schaal: 1:100	C.Bionda bouwkundig tekenwerk en advies	Aantal bl.: 3
Get. D.D.: 1-9-2023	Get.: C.W.A.M. Bionda Bonegraafseweg 27a 4051 CG Ochten	Formaat A0
Gew. D.D.: 21-08 -2024	Tel 06 - 50614501 marcobionda@hetnet.nl	BLAD: 1

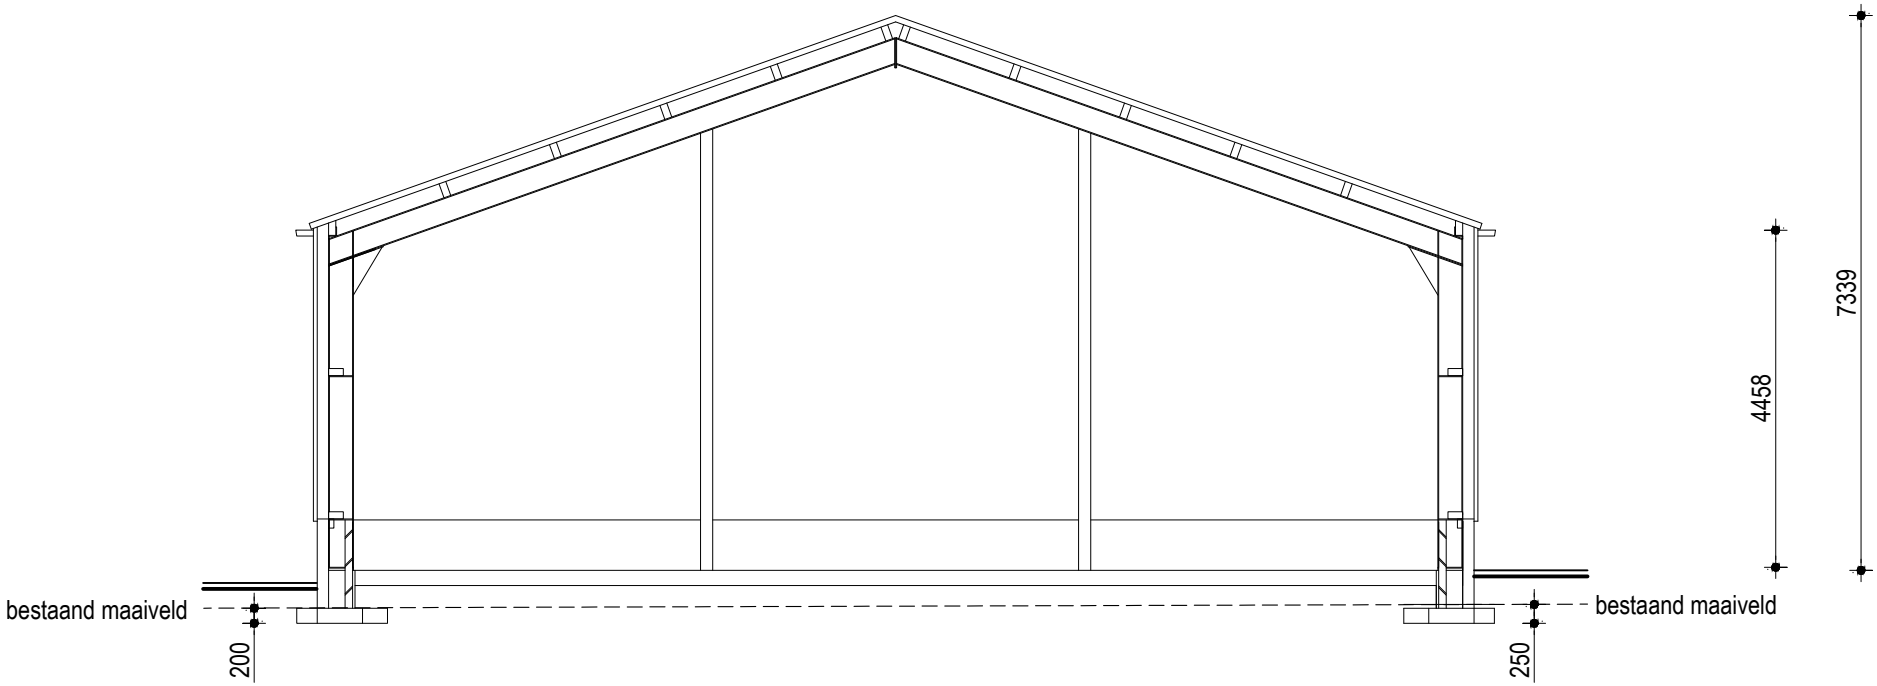

DOORSNEDE A - A

– – – – – bestaand maaiveld

PROJECT: Bouwen / vergroten loods (verplaatsen bouwblok)

Opdrachtgever: J. de VRIES tel :

Adres: Boltweg 2 6666 LN Heteren

Gew. D.D.: 21-08 -2024

Aantal bl.: 3

Formaat A4

BLAD: 3