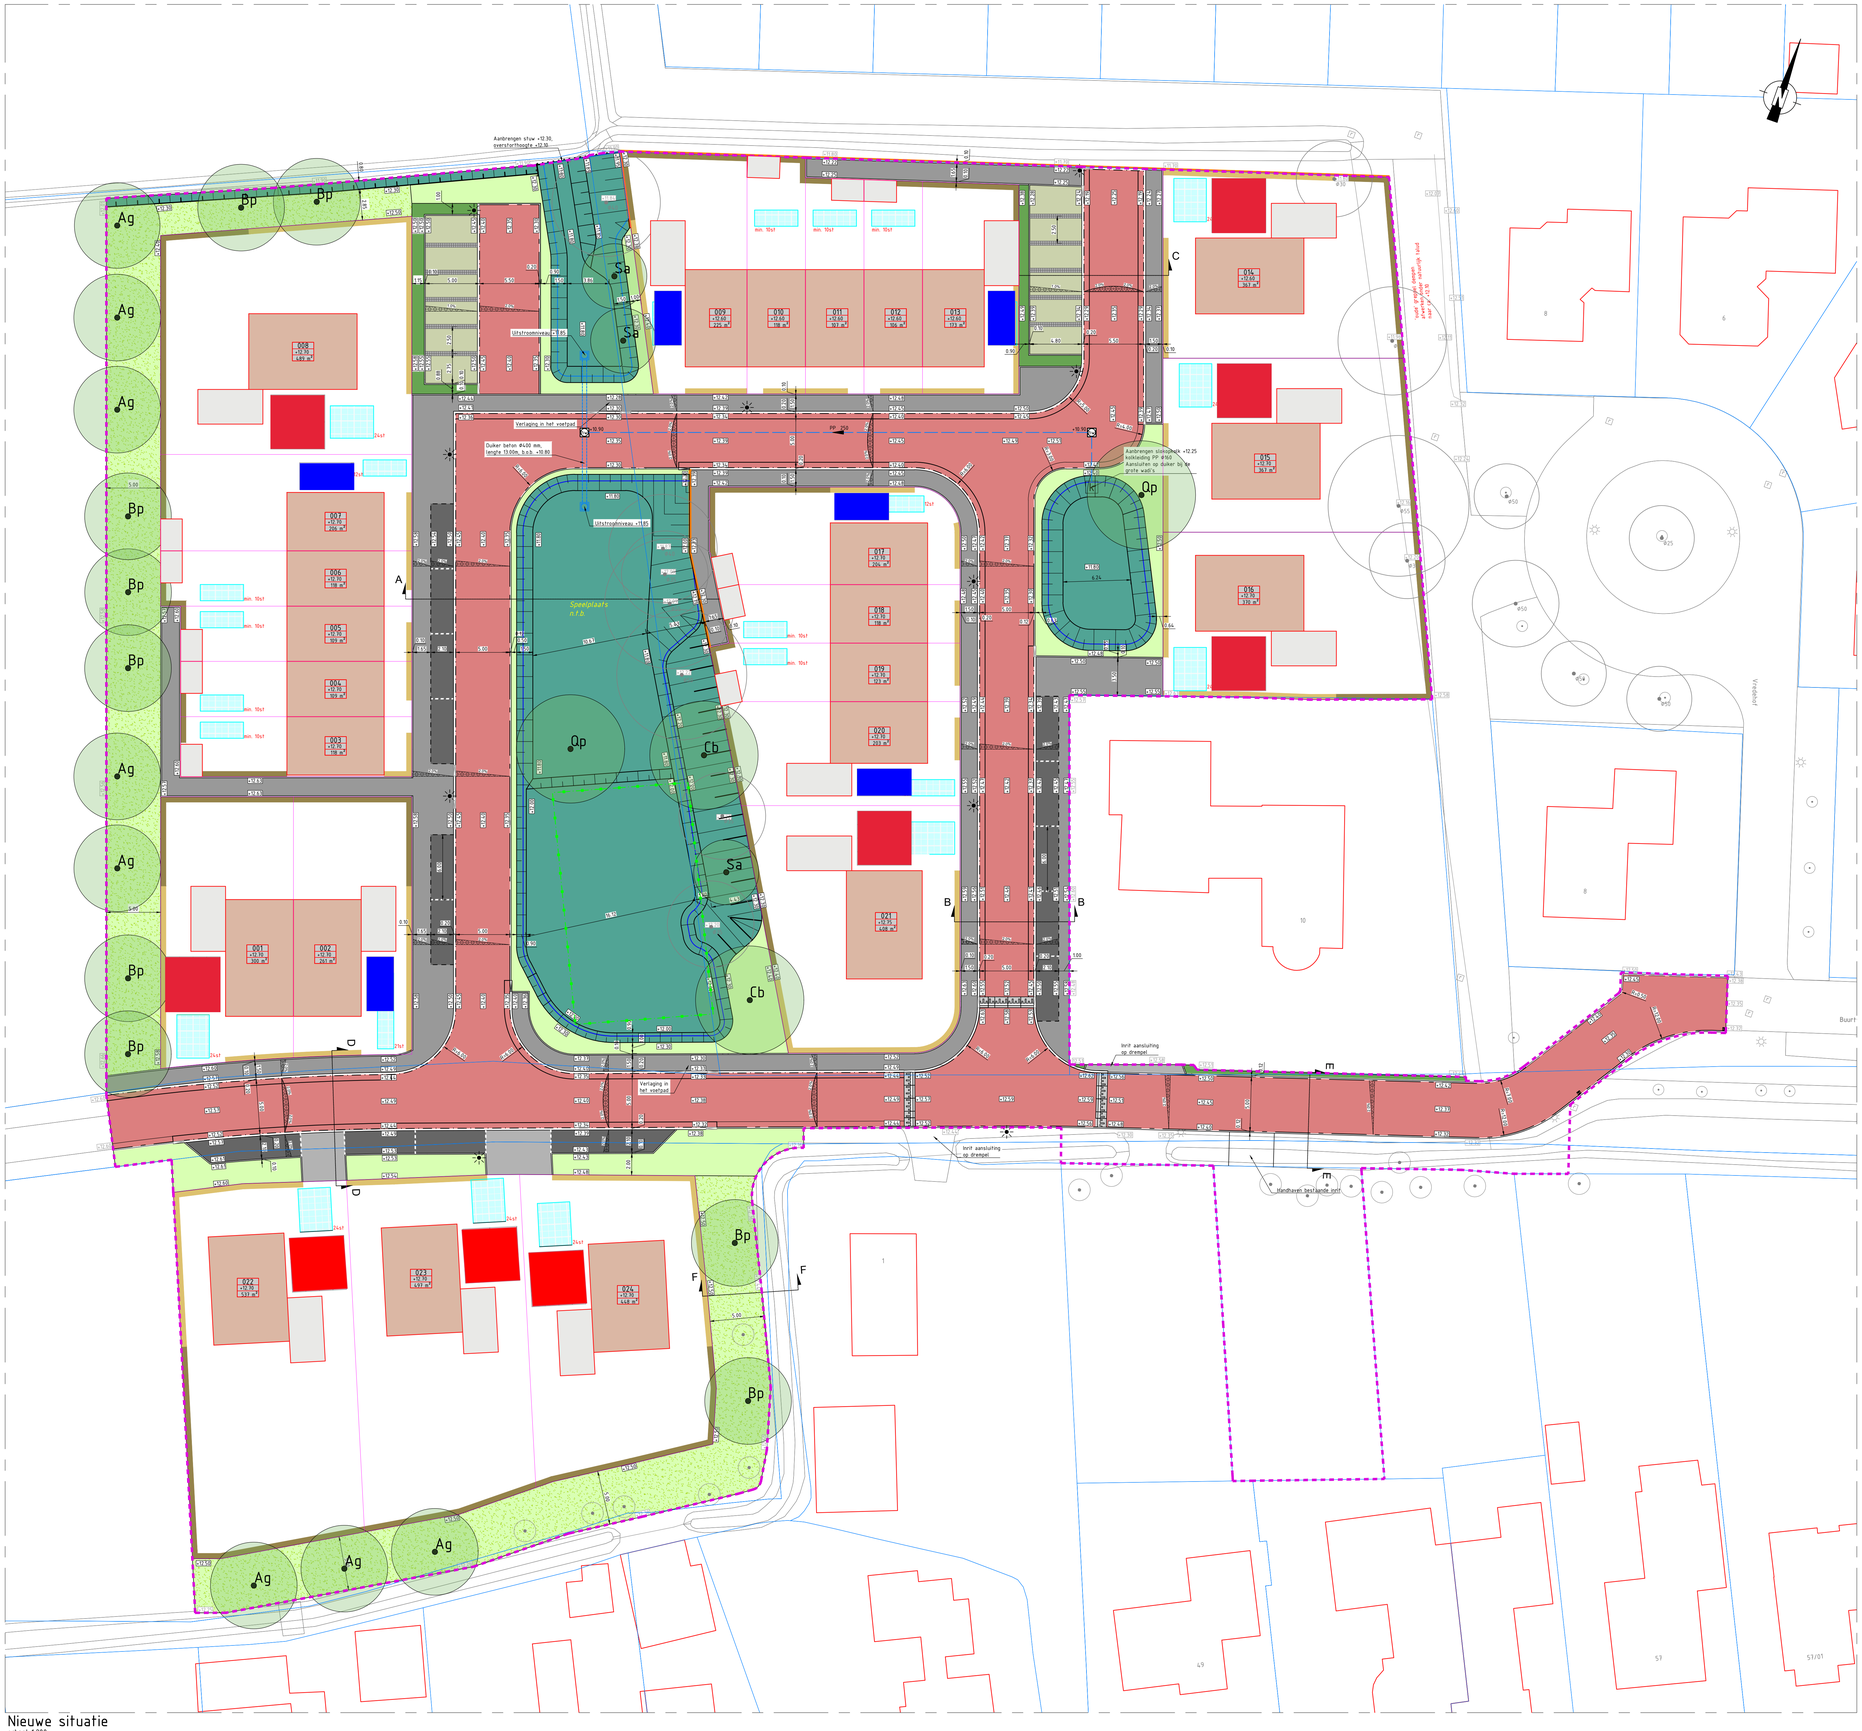


Nieuwe situatie
schaal 1:200

Verklaring

Verhardingen

- Aanbrengen betonstraatstenen, keiformaat, kleur rood (rijbaan)
- Aanbrengen betonstraatstenen, keiformaat, kleur antraciet (parkeren)
- Aanbrengen grasbetontegels met parkeerscheiding dmv dubbelklinkers (parkeren)
- Aanbrengen betontegels 300x300x60 mm, kleur grijs (voetpad)
- Aanbrengen betonstraatstenen, keiformaat, kleur grijs (inritten)
- Aanbrengen betonstraatstenen, keiformaat, kleur wit (parkeerscheiding)
- Aanbrengen gazonband 100x200 mm, kleur grijs
- Aanbrengen opsluitband 100x200 mm, kleur grijs

Groenvoorzieningen

- Inzaaien gras, R1 mengsel
- Inzaaien bloemrijk gras, G1 mengsel Cruydthoeck
- Aanbrengen heesters laag, 60-80 cm, vlak aanplanten in 1 soort, 4 st/m2, maat 40-60
- Ontgraven en inzaaien wadi met bloemrijk gras, G3 mengsel Cruydthoeck
- Aanbrengen lage haag op particulier terrein 60-80 cm (door derden)
- Aanbrengen hoge haag op particulier terrein 180-200 cm (door derden)
- Handhaven bestaande boom
- Planten nieuwe boom (indicatief weergegeven, groenplan is leidend)

Algemeen

- Aanbrengen keerwand beton
- Nieuwbouw woning
- Nieuwbouw garage
- Parkeerplaats op eigen terrein
- Aanbrengen lichtmast
- Werkgrens
- Kadastrale grens (kadata)
- Ontwerplijn
- Nieuwe hoogte t.o.v. NAP.
- Bestaande hoogte t.o.v. NAP.
- Locatie archeologie historische bebouwing (maximaal 50cm diep ontgraven)
- Werkgrens

Parkeerplaatsen op eigen terrein

2 parkeerplaatsen op eigen terrein

1 parkeerplaats op eigen terrein

Project : **Planontwikkeling Buurtweg**

Opdrachtgever:
Bouwbedrijf van Wijnen

Omschrijving :
Definitief ontwerp
Nieuwe situatie inrichting

Infra Plus
CIVIELE TECHNIEK
LANDMEETKUNDE
Midden Engweg 21
3882TS Putten
T : 0341 - 701 135
E : info@infraplus.nl
W : www.infraplus.nl

Behoort bij : | Nummer :
Status : Concept | Bladnummer : 1
Formaat : A0 | Datum : 02-03-22
Schaal : 1:200
Getekend : Ontwerper A. Tempelman
Gecontroleerd : Projectleider R. van Duren
Tekeningnr. : 20248 - NS - 01 | 0.11
Projectnummer | specificatie | volgnr | versie

0 1 2 3 4/5