


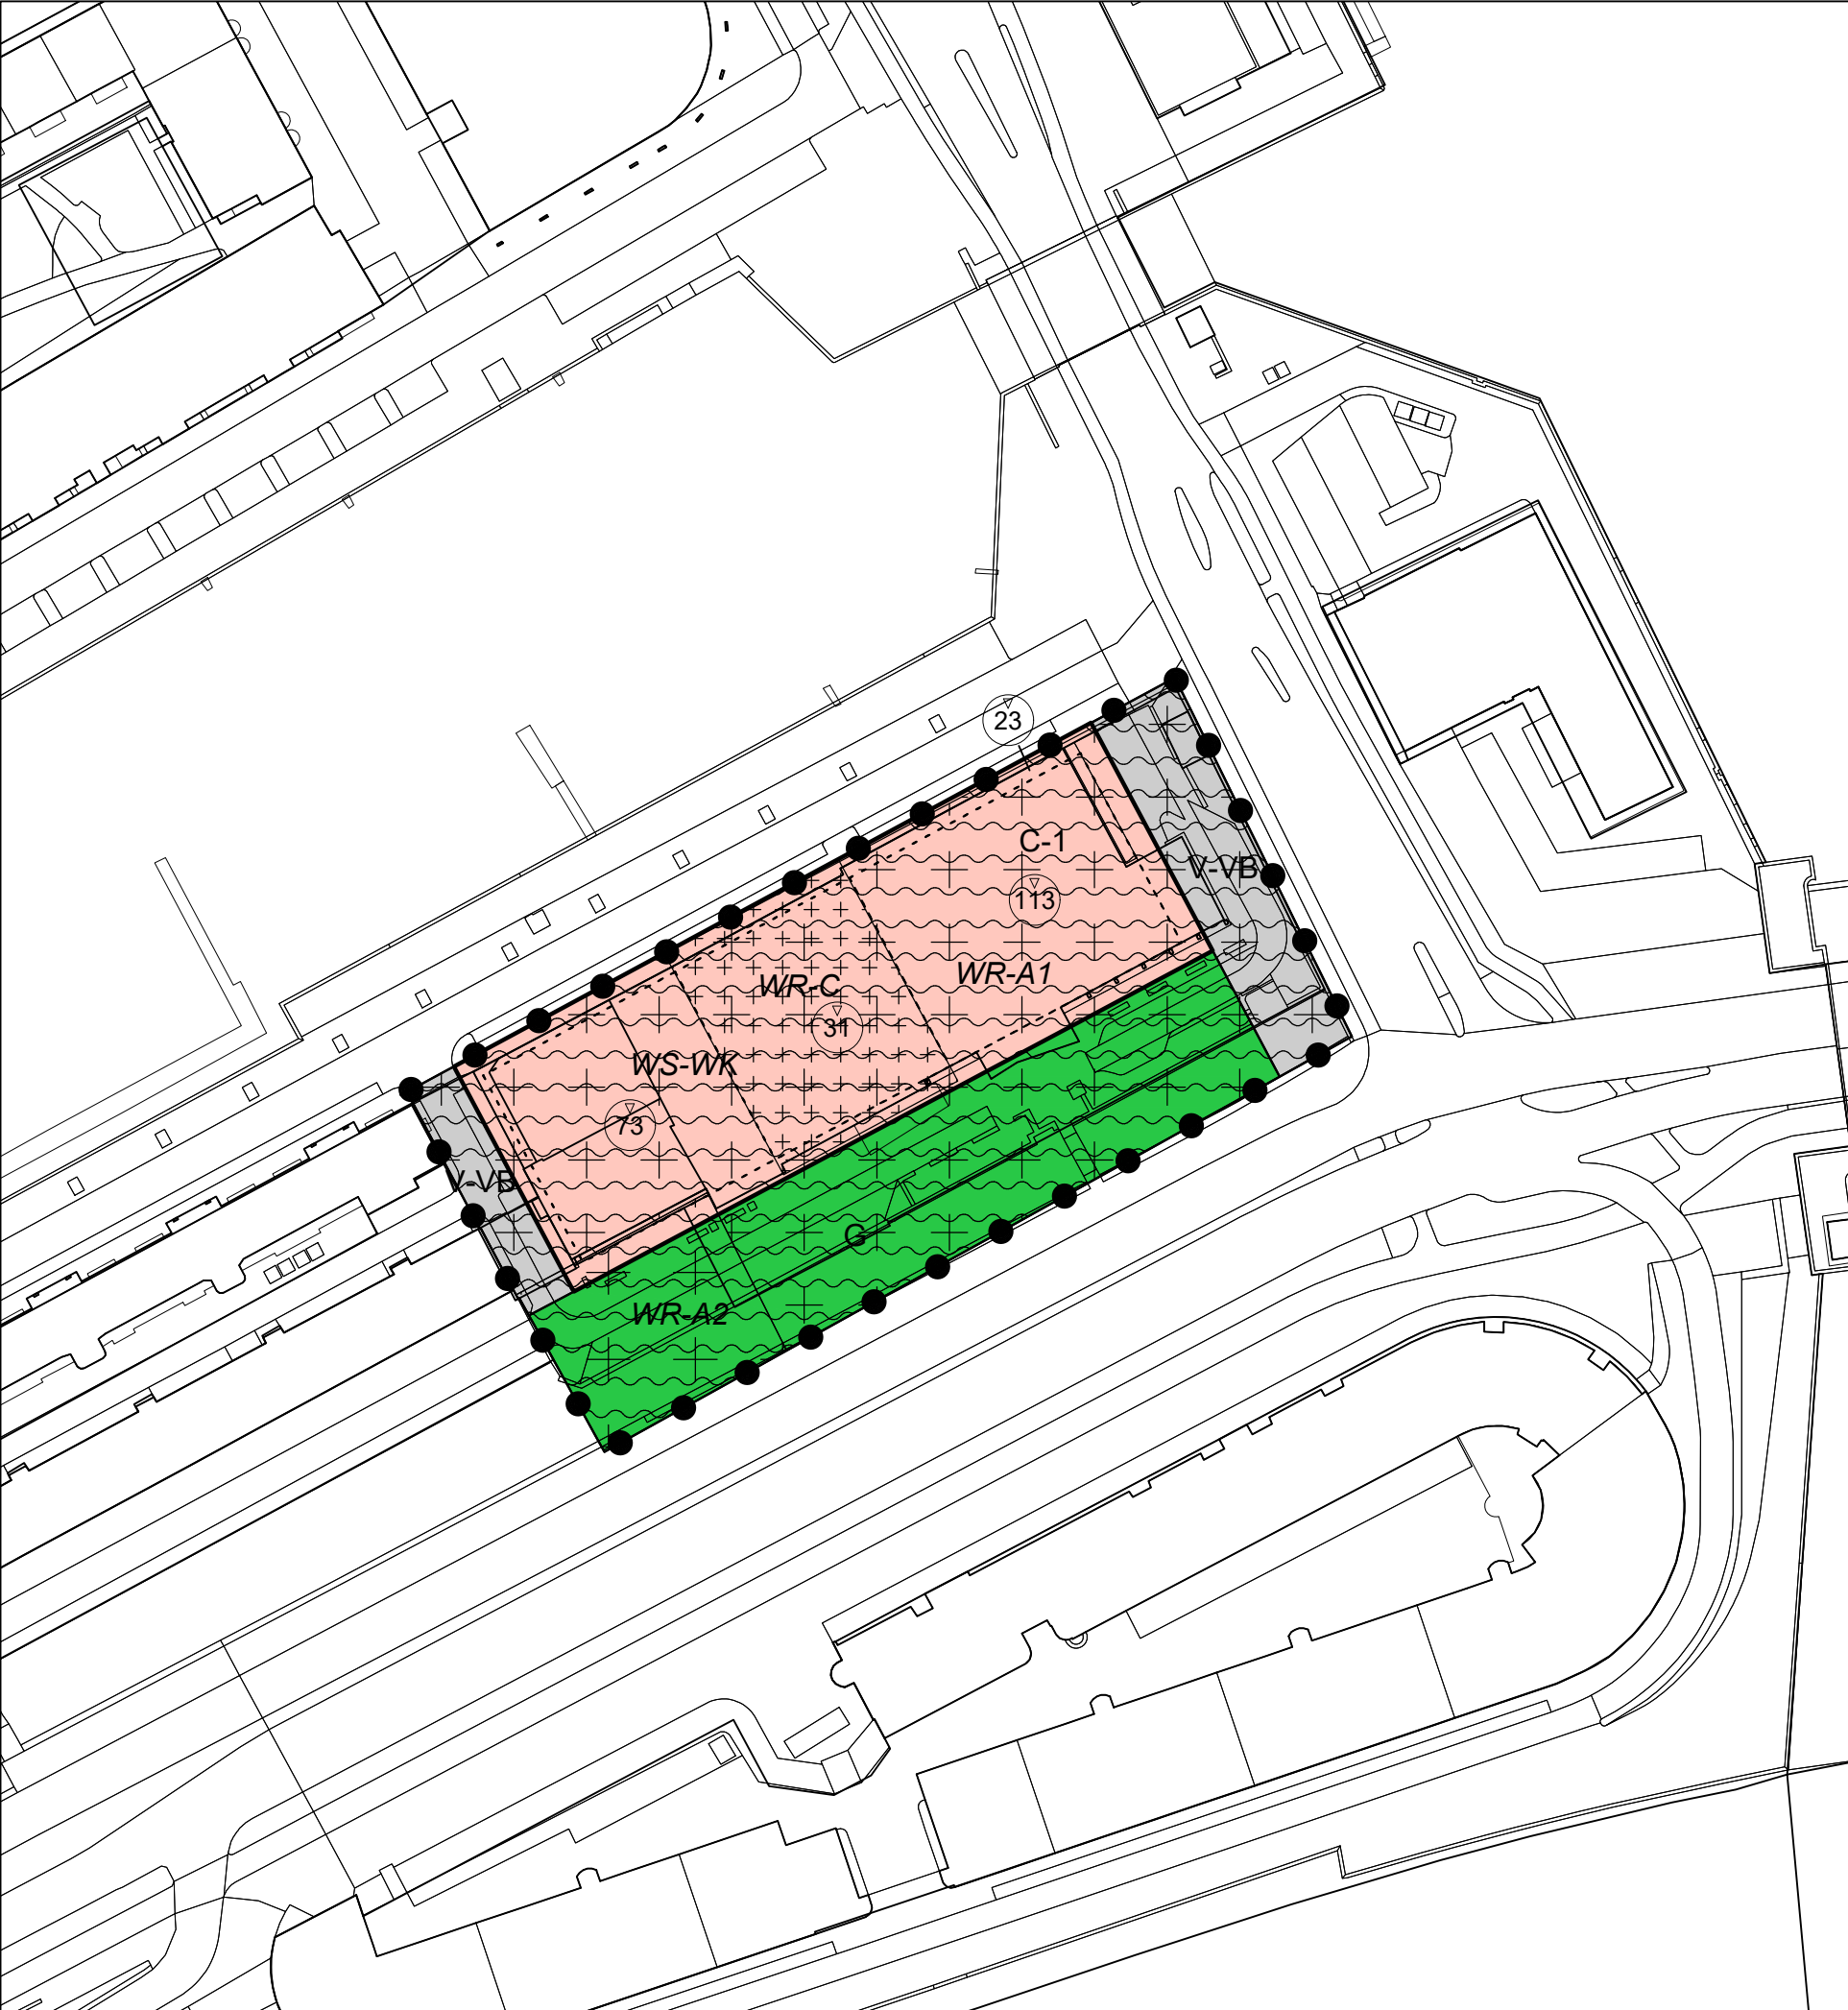

LEGENDA

Plangebied

Plangebied

Enkelbestemmingen

C-1 Centrum - 1

G Groen

V-VB Verkeer - Verblijfsgebied

Dubbelbestemmingen

WR-A1 Waarde - Archeologie 1

WR-A2 Waarde - Archeologie 2

WR-C Waarde - Cultuurhistorie

WS-WK Waterstaat - Waterkering

Bouwvlakken

bouwvlak

Maatvoeringen

23 maximum bouwhoogte (m)

Verklaringen

ondergrond

BESTEMMINGSPLAN HAVENZIEKENHUIS E.O.

Gemeente Rotterdam

NL.IMRO.0599.BP2213Havenziekh-0N01



schaal:	1:1000	voortontwerp:	 / tekenaar	projectnr. OPDR:	..
formaat:	A3	ontwerp:	26-10-2022 / HH	projectnr. VWP:	19MEERM016
concept:	19-05-2022 / HH	vastgesteld:	 / tekenaar	bestandsnaam:	19MEERM016-011.dwg