




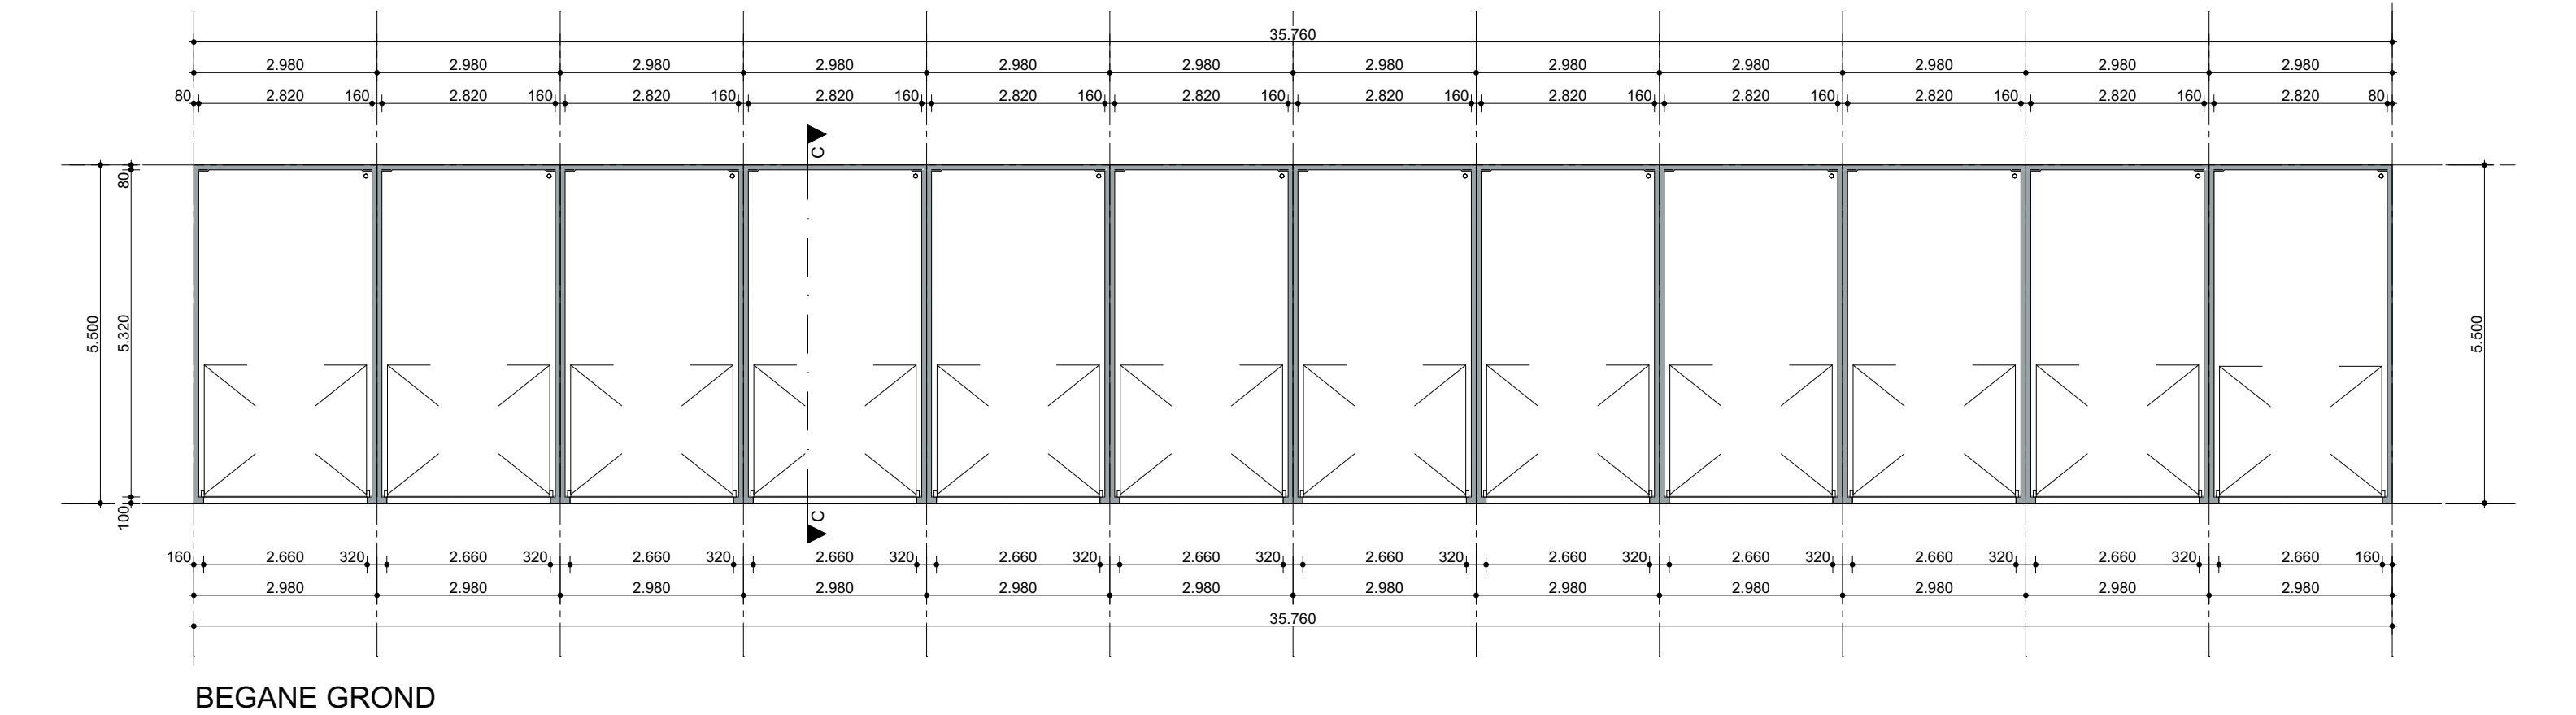


BEGANE GROND

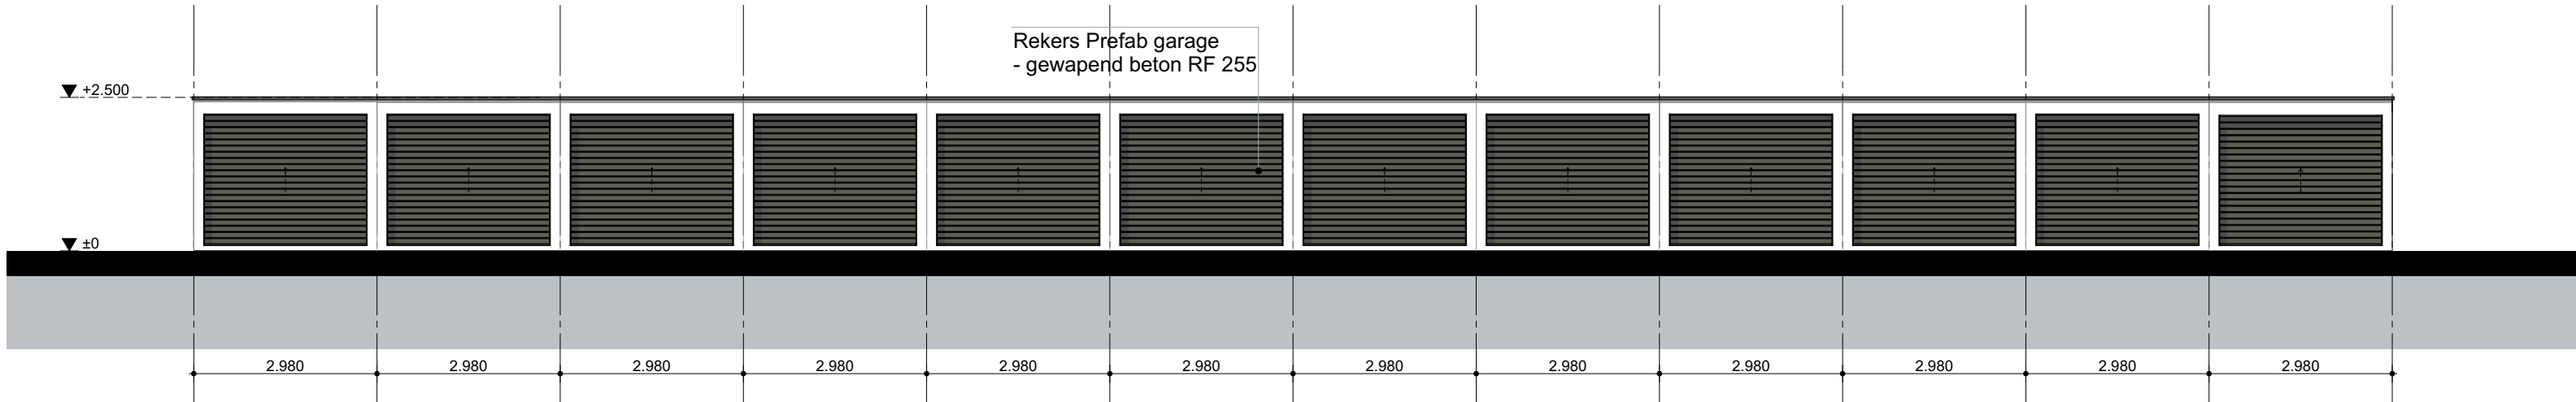


VOORGEVEL

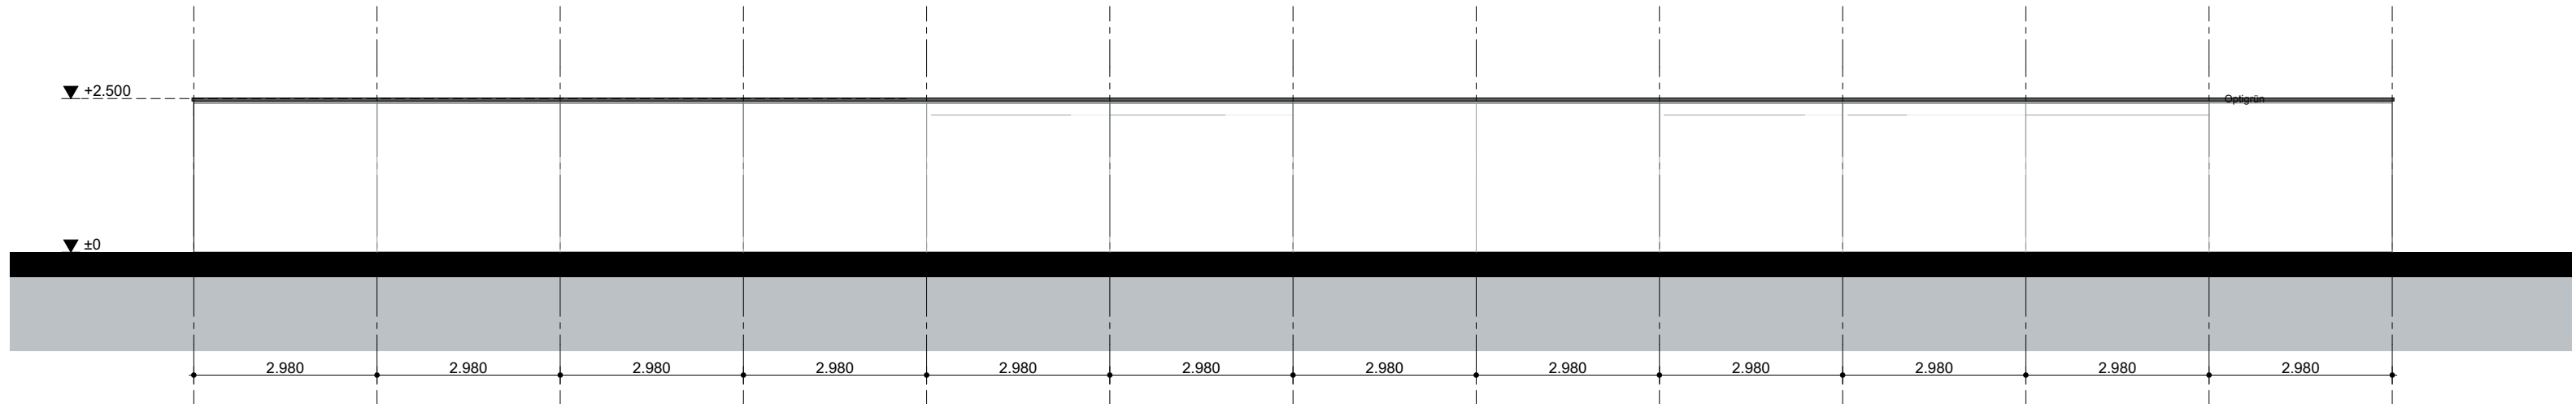


ACHTERGEVEL

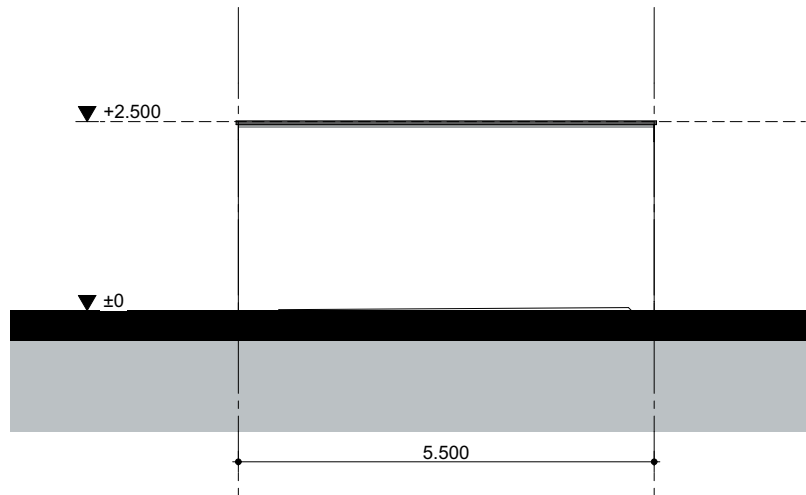

LINKER GEVEL

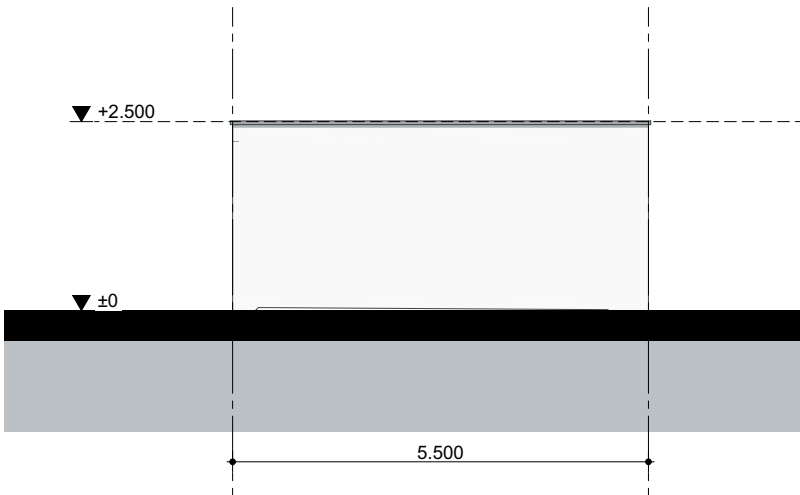

RECHTERGEVEL

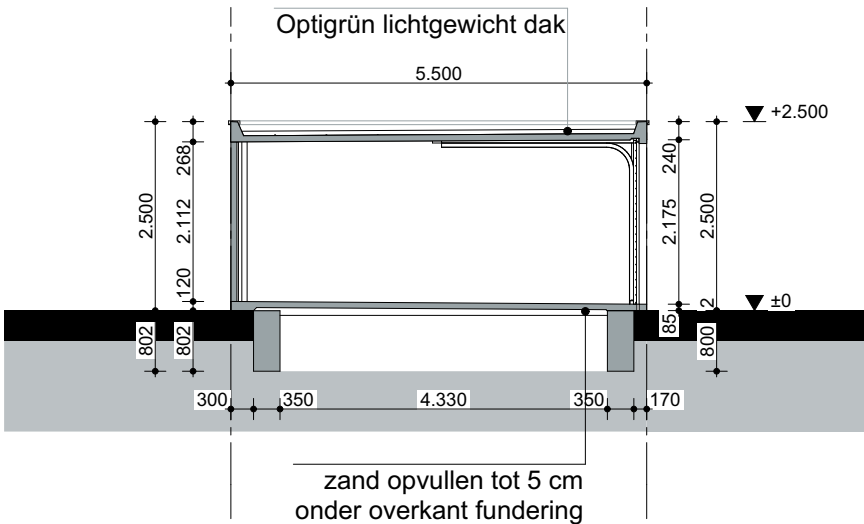

DOORSNEDE C-C

Versteegh
Hofman
Architecten

maatvoering in het werk te controleren

opdrachtgever:
Jongbouw B.V.

project:
Energieweg 30, 8017 BE Zwolle

onderwerp:
Overzichttekening Prefab garage

projectnummer:
2308

formaat:
A2

fase:
Bouwaanvraag

schaal:
1:100

getekend:
LvE

datum:
21-02-2024

gewijzigde datum:
A: 07-01-2025
B:

status:
Definitief

tekeningnr.
BA-11