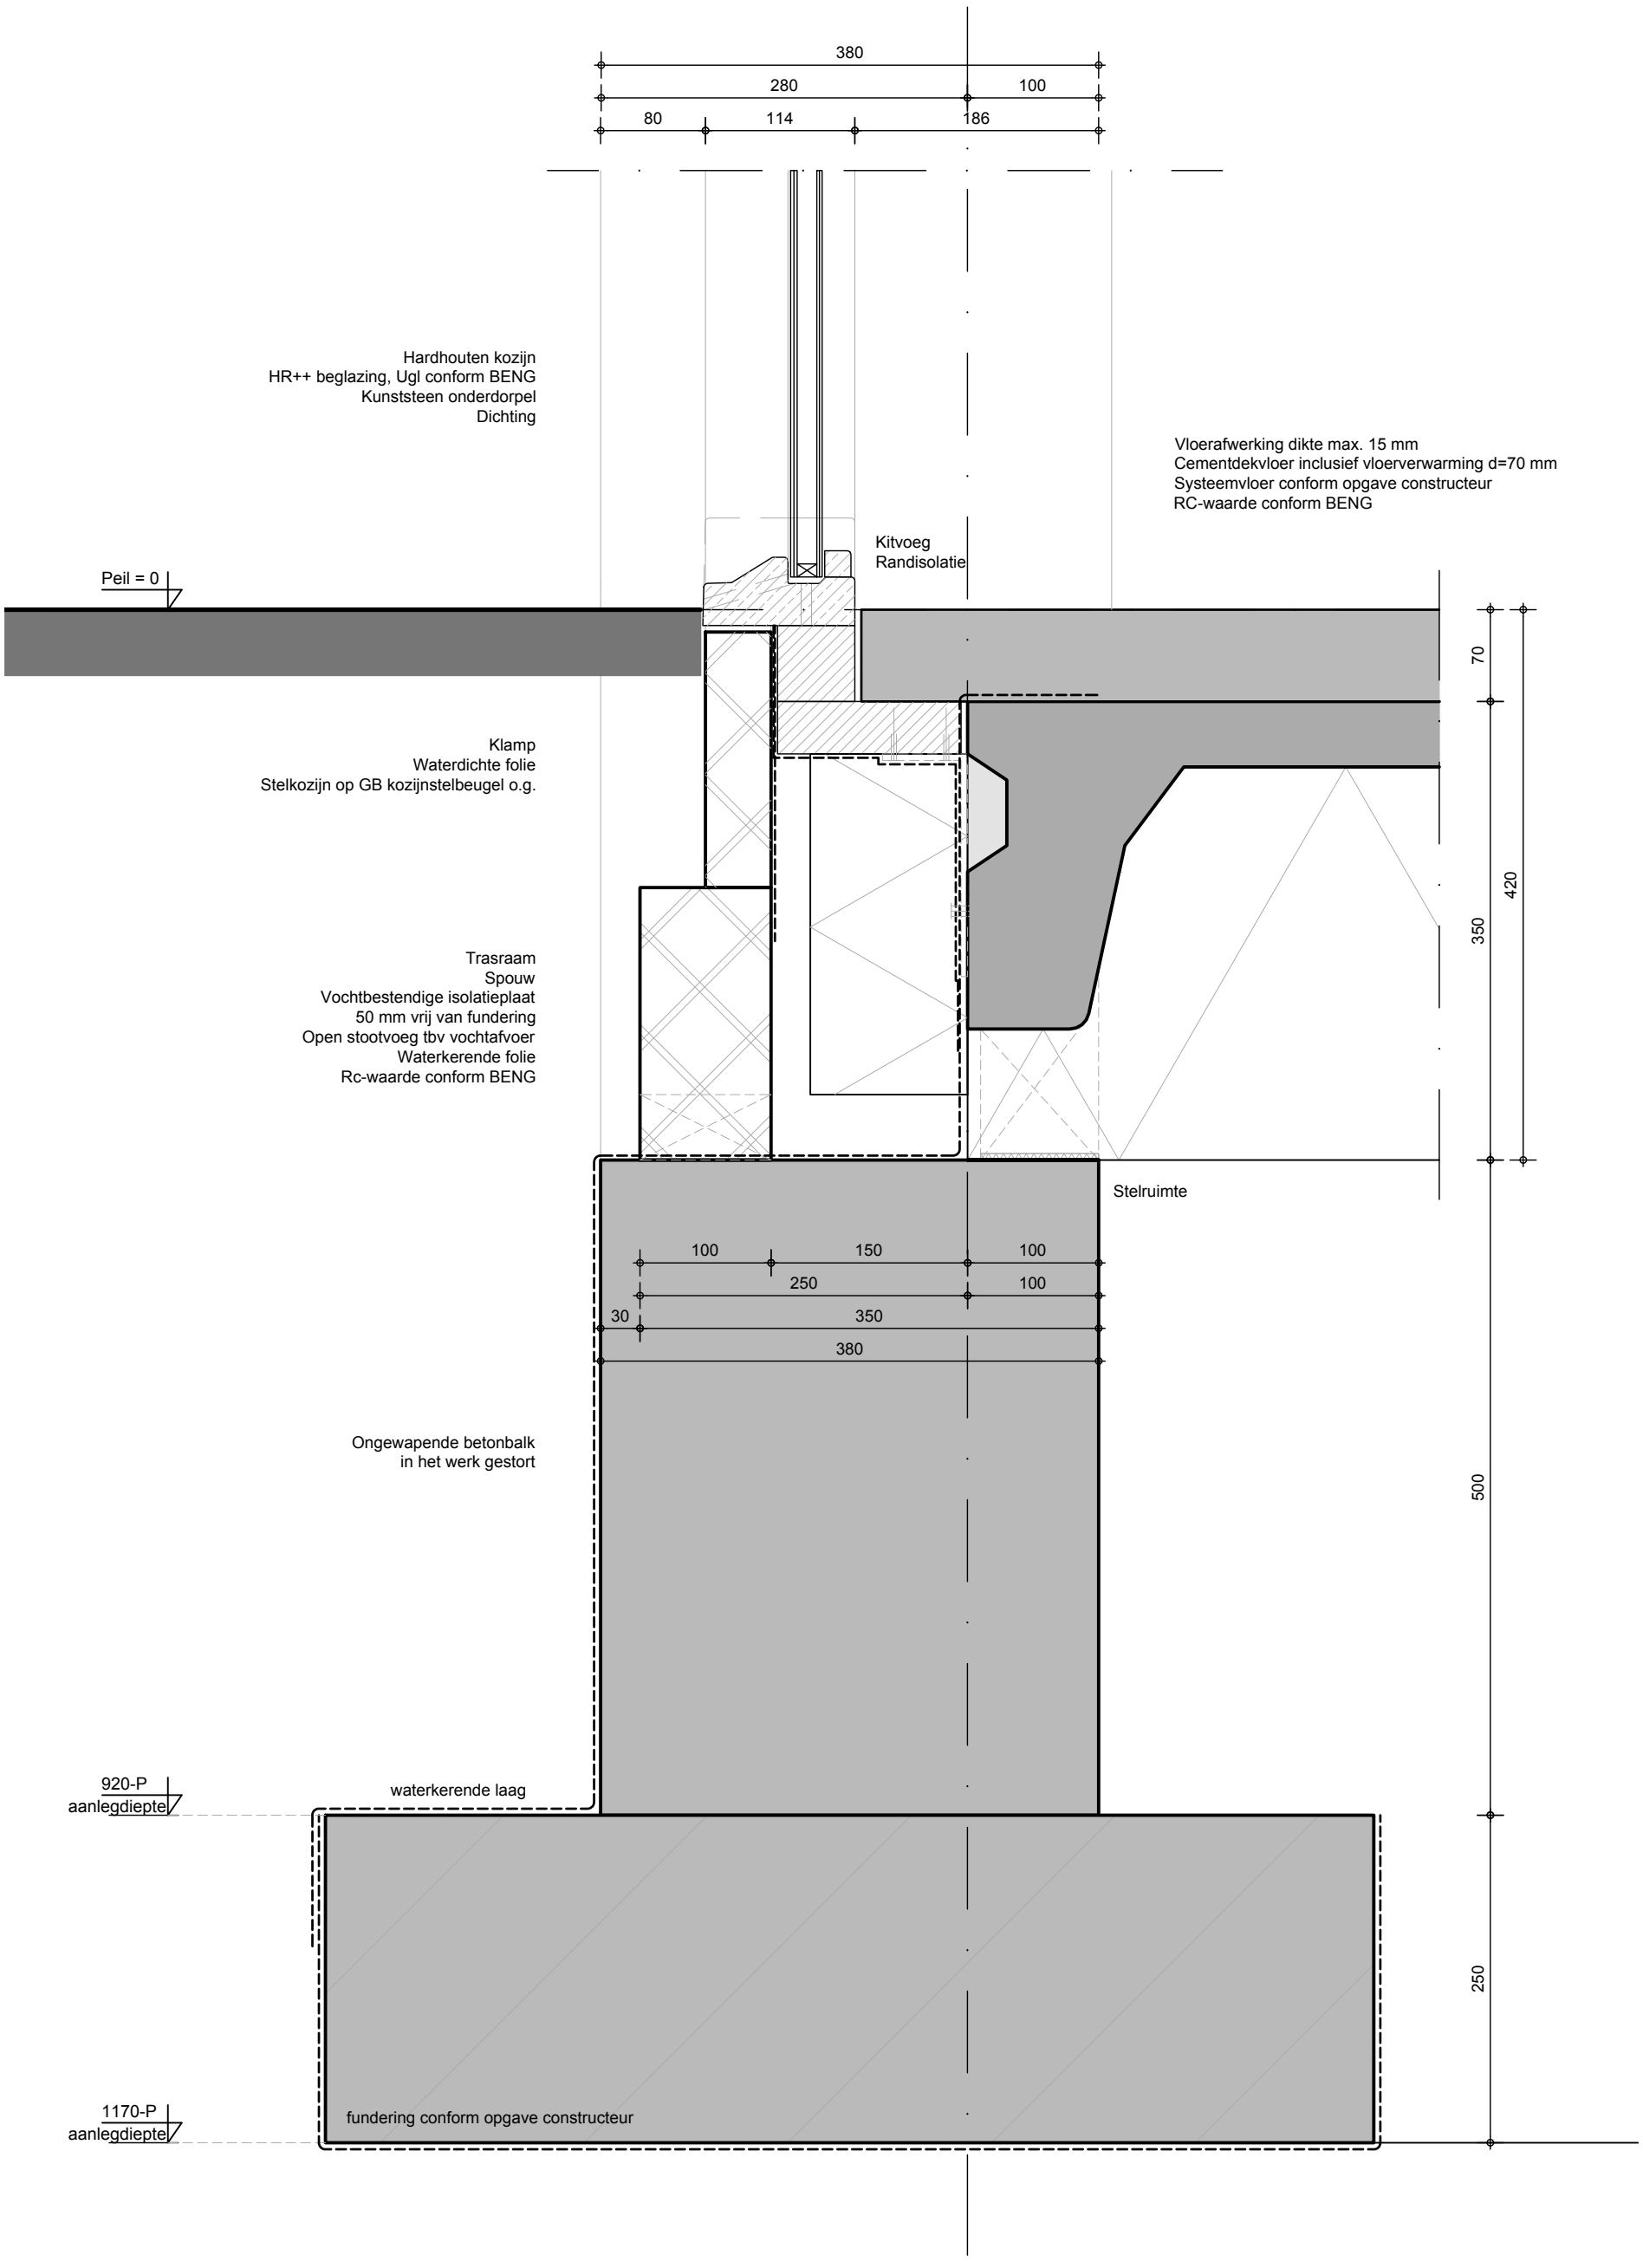
nr.	Datum	Gewijz. 1	Gewijz. 2	Gewijz. 3
Detail 01	17-06-2021	-	-	-
Detail 02	17-06-2021	-	-	-
Detail 03	17-06-2021	-	-	-
Detail 04	17-06-2021	-	-	-
Detail 05	17-06-2021	-	-	-
Detail 06	17-06-2021	-	-	-
Detail 07	17-06-2021	-	-	-
Detail 08	17-06-2021	-	-	-
Detail 09	17-06-2021	-	-	-
Detail 10	17-06-2021	-	-	-

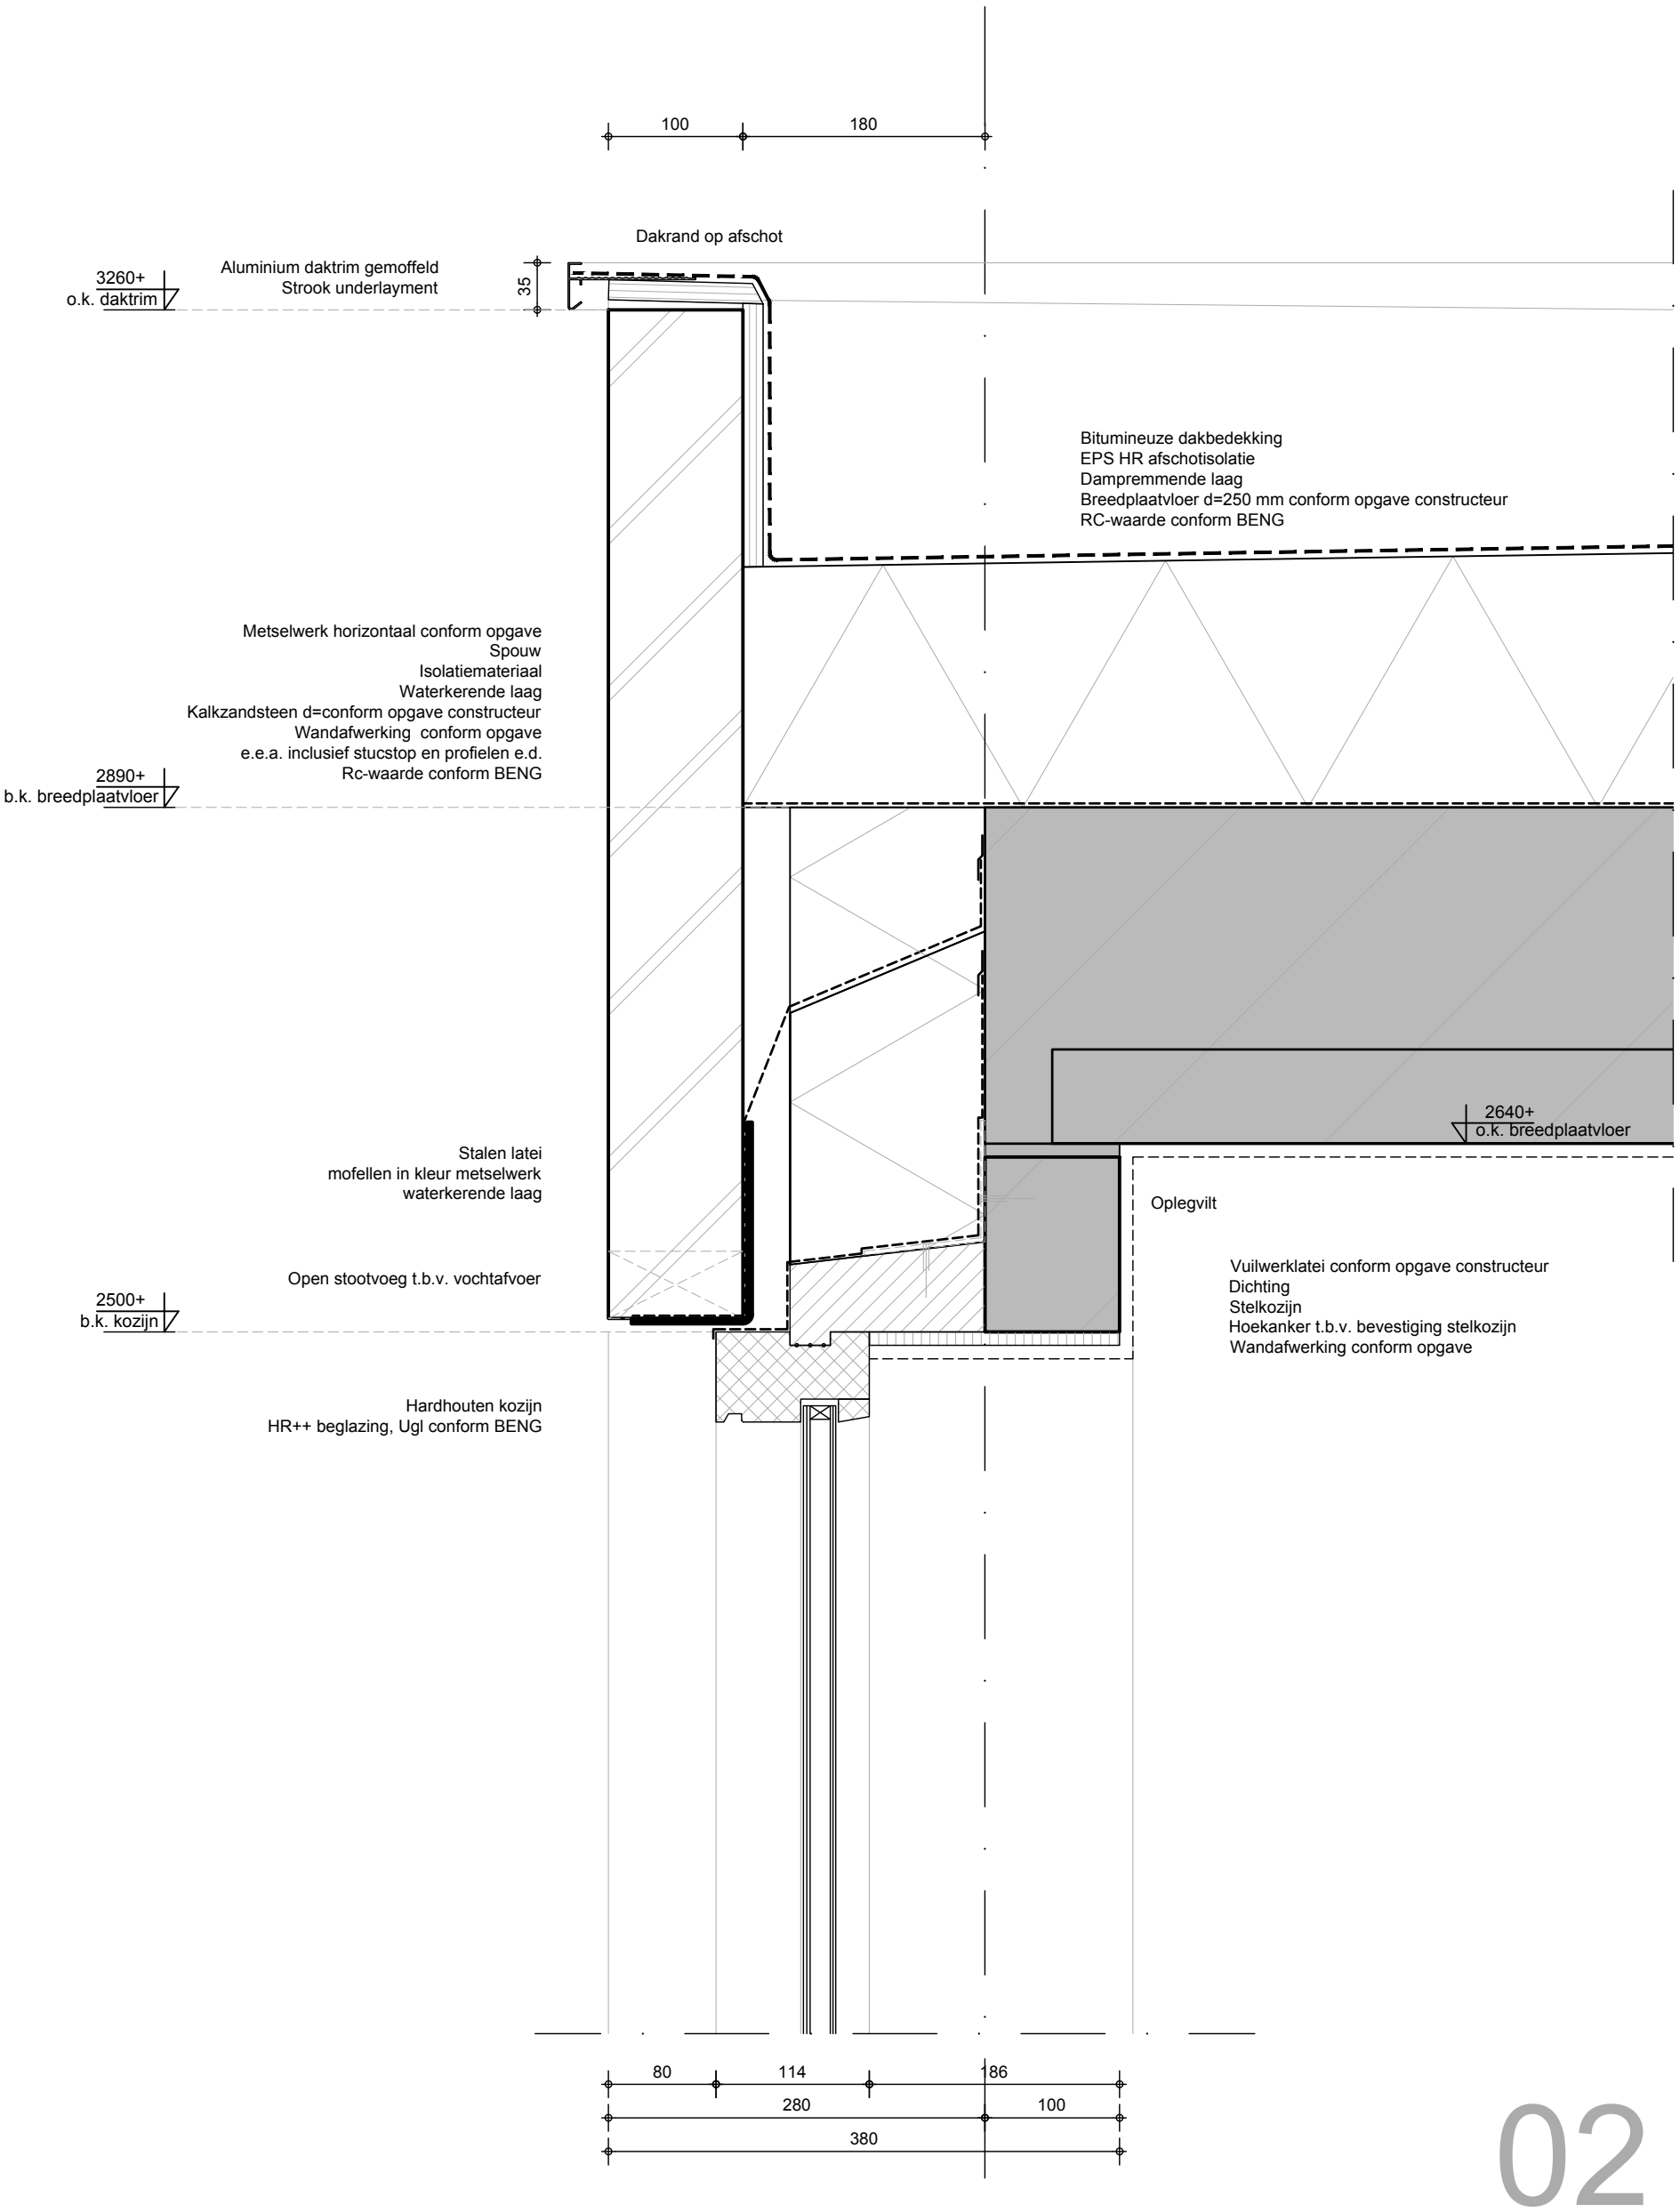
PROJECT	Plan voor een woningbouwontwikkeling met 5 patiowoningen en 8 levensloopbestendige grondgebonden woningen aan de Burgemeester Woltersstraat 15-17 te Heesch	DO6
OPDRACHTGEVER	BVH Blouww en van Herpen Projectontwikkeling Meerweg 7 5384 SJ Heesch	
FASE	Aanvraag omgevingsvergunning	
OMSCHRIJVING	Principedetails	
PROJECTNUMMER	19BN001	
DATUM	17-06-2021	
SCHAAL / FORMAAT	1:5 A3 (420x 297 mm)	

MRArchitectuur
Bergstraat 36
5384 LZ Heesch
+31 (0)6 50 69 45 90
info@MRArchitectuur.nl
www.MRArchitectuur.nl

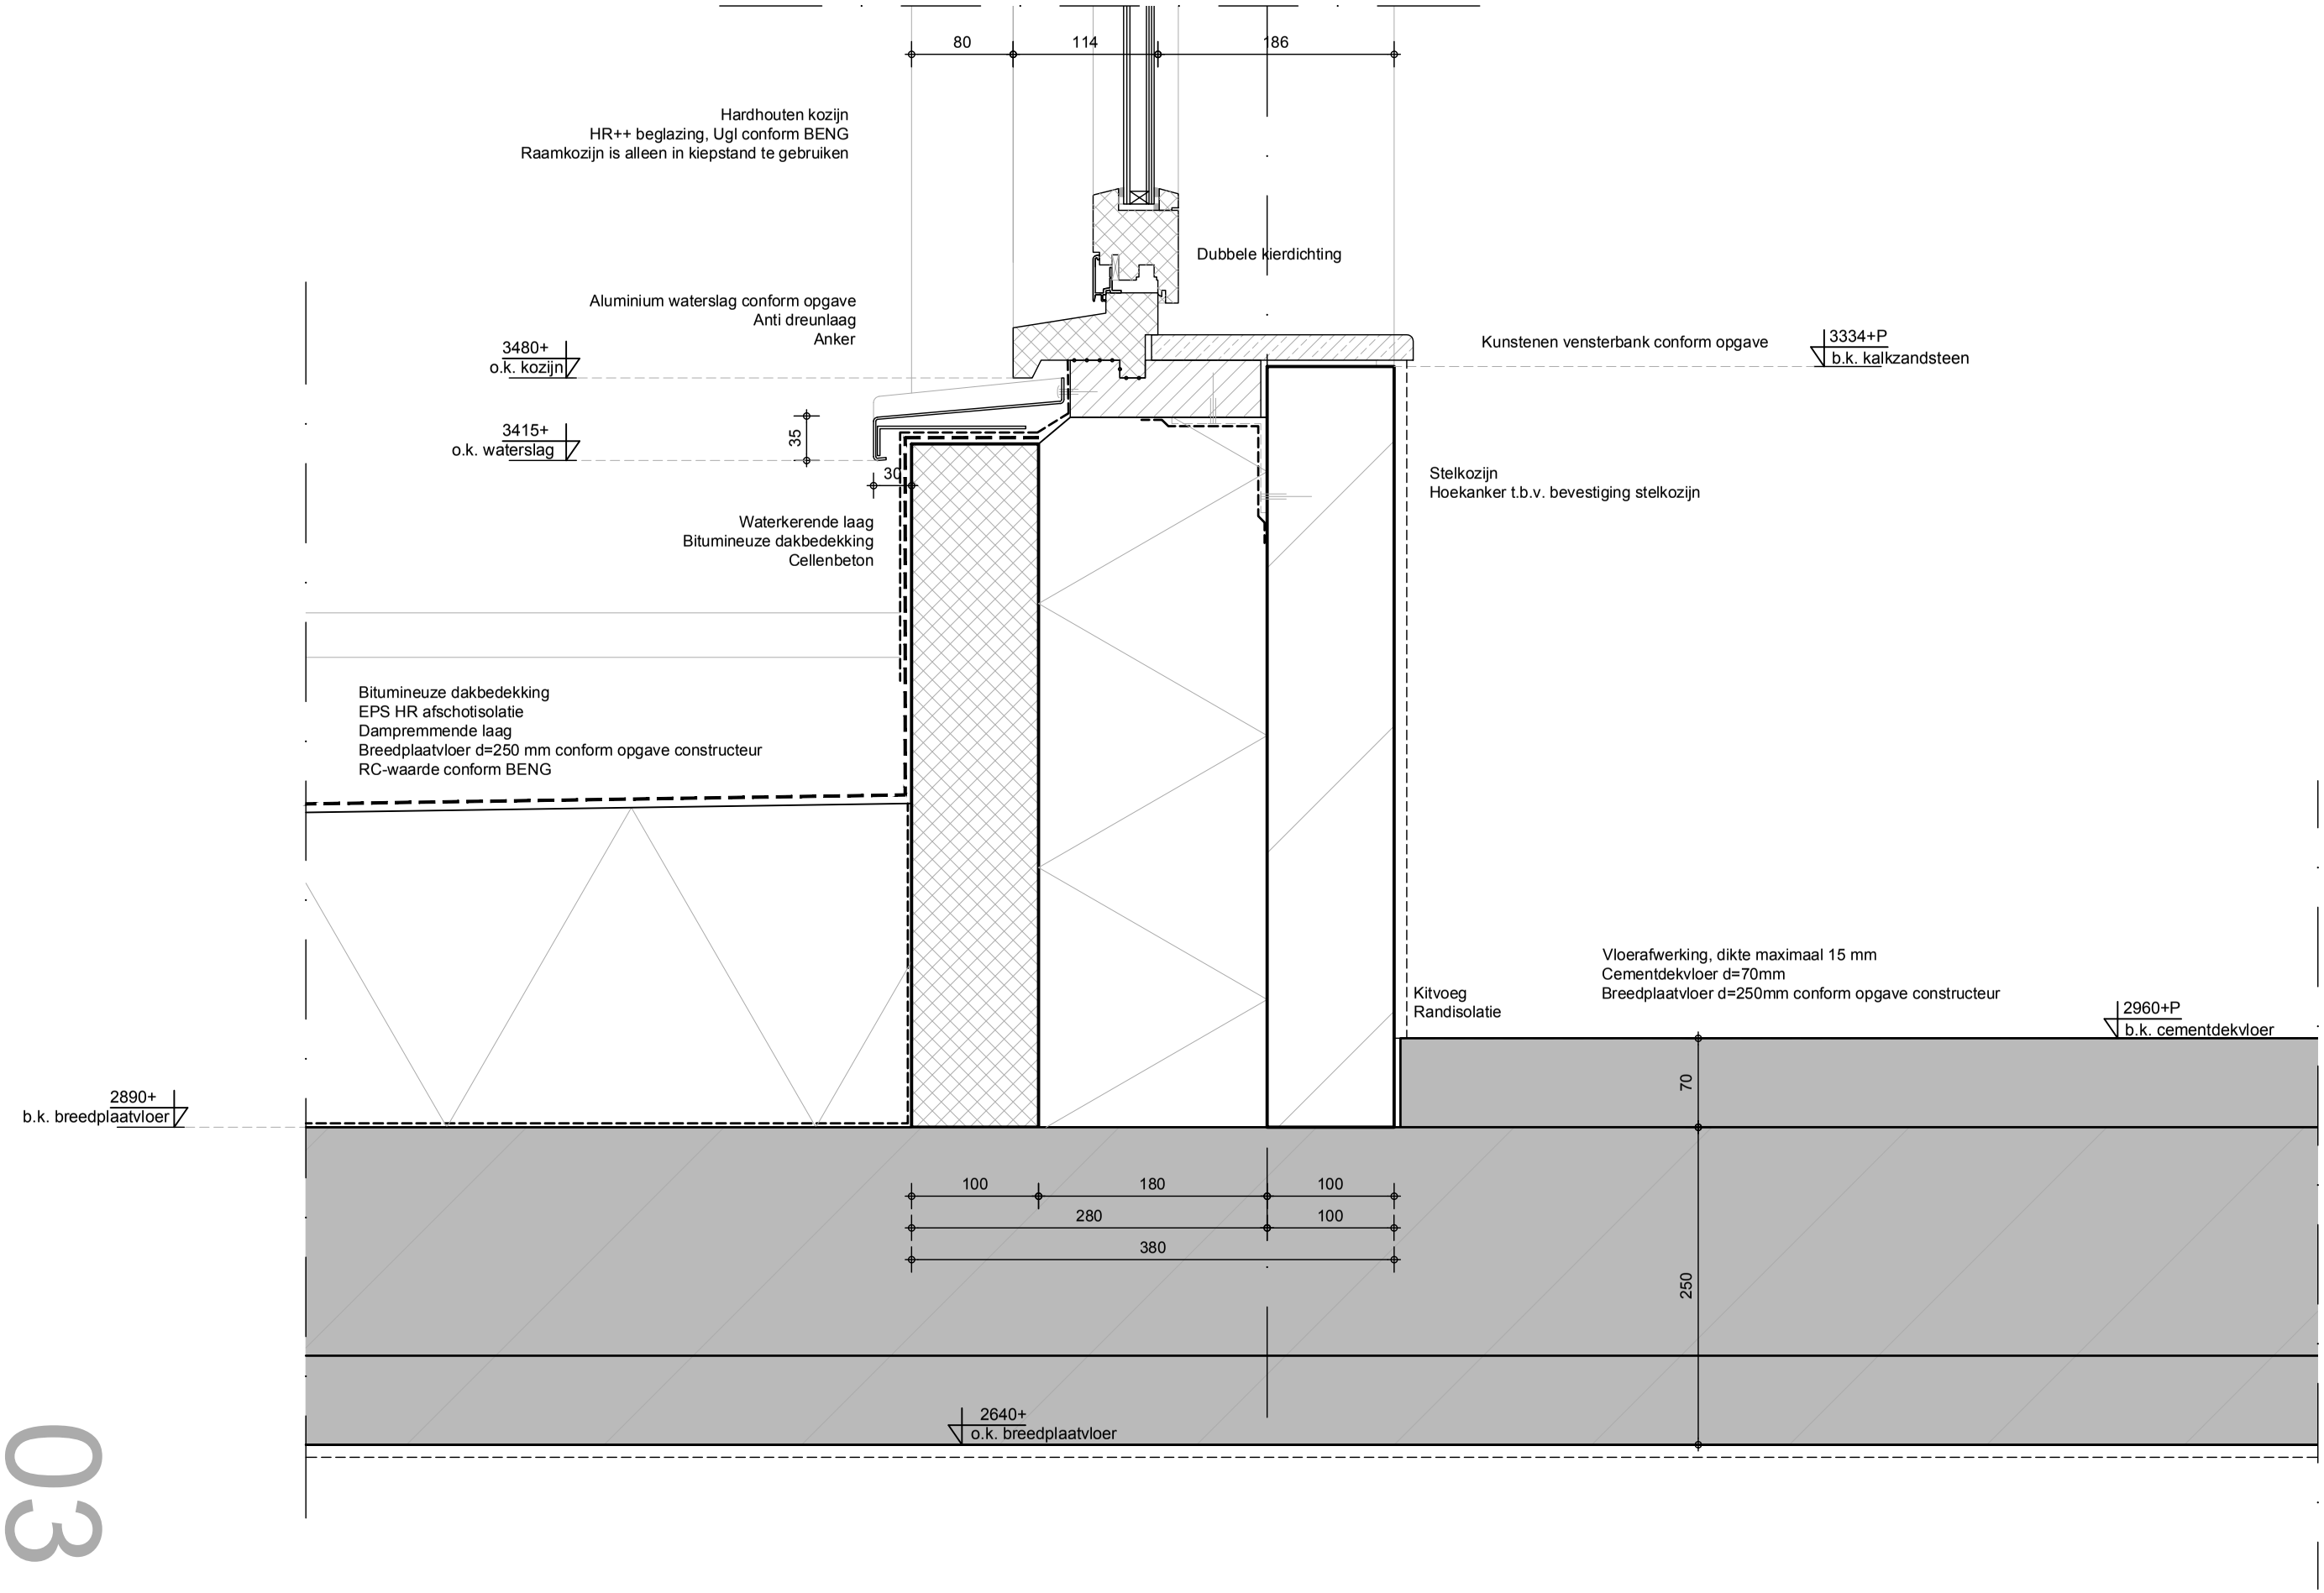
MRA
RCHITECTUUR


380
280
100
80
114
186
Hardhouten kozijn
HR++ beglazing, Ugl conform BENG
Kunststeen onderdorpel
Dichting
Vloerafwerking dikte max. 15 mm
Cementdekvloer inclusief vloerverwarming d=70 mm
Systeemvloer conform opgave constructeur
RC-waarde conform BENG
Kitvoeg
Randisolatie
Peil = 0
Klamp
Waterdichte folie
Stelkozijn op GB kozijnstelbeugel o.g.
Trasraam
Spouw
Vochtbestendige isolatieplaat
50 mm vrij van fundering
Open stootvoeg tbv vochtafvoer
Waterkerende folie
Rc-waarde conform BENG
Stelruimte
100
150
100
250
100
30
350
380
Ongewapende betonbalk
in het werk gestort
70
420
350
500
250
920-P
aanlegdiepte
waterkerende laag
1170-P
aanlegdiepte
fundering conform opgave constructeur

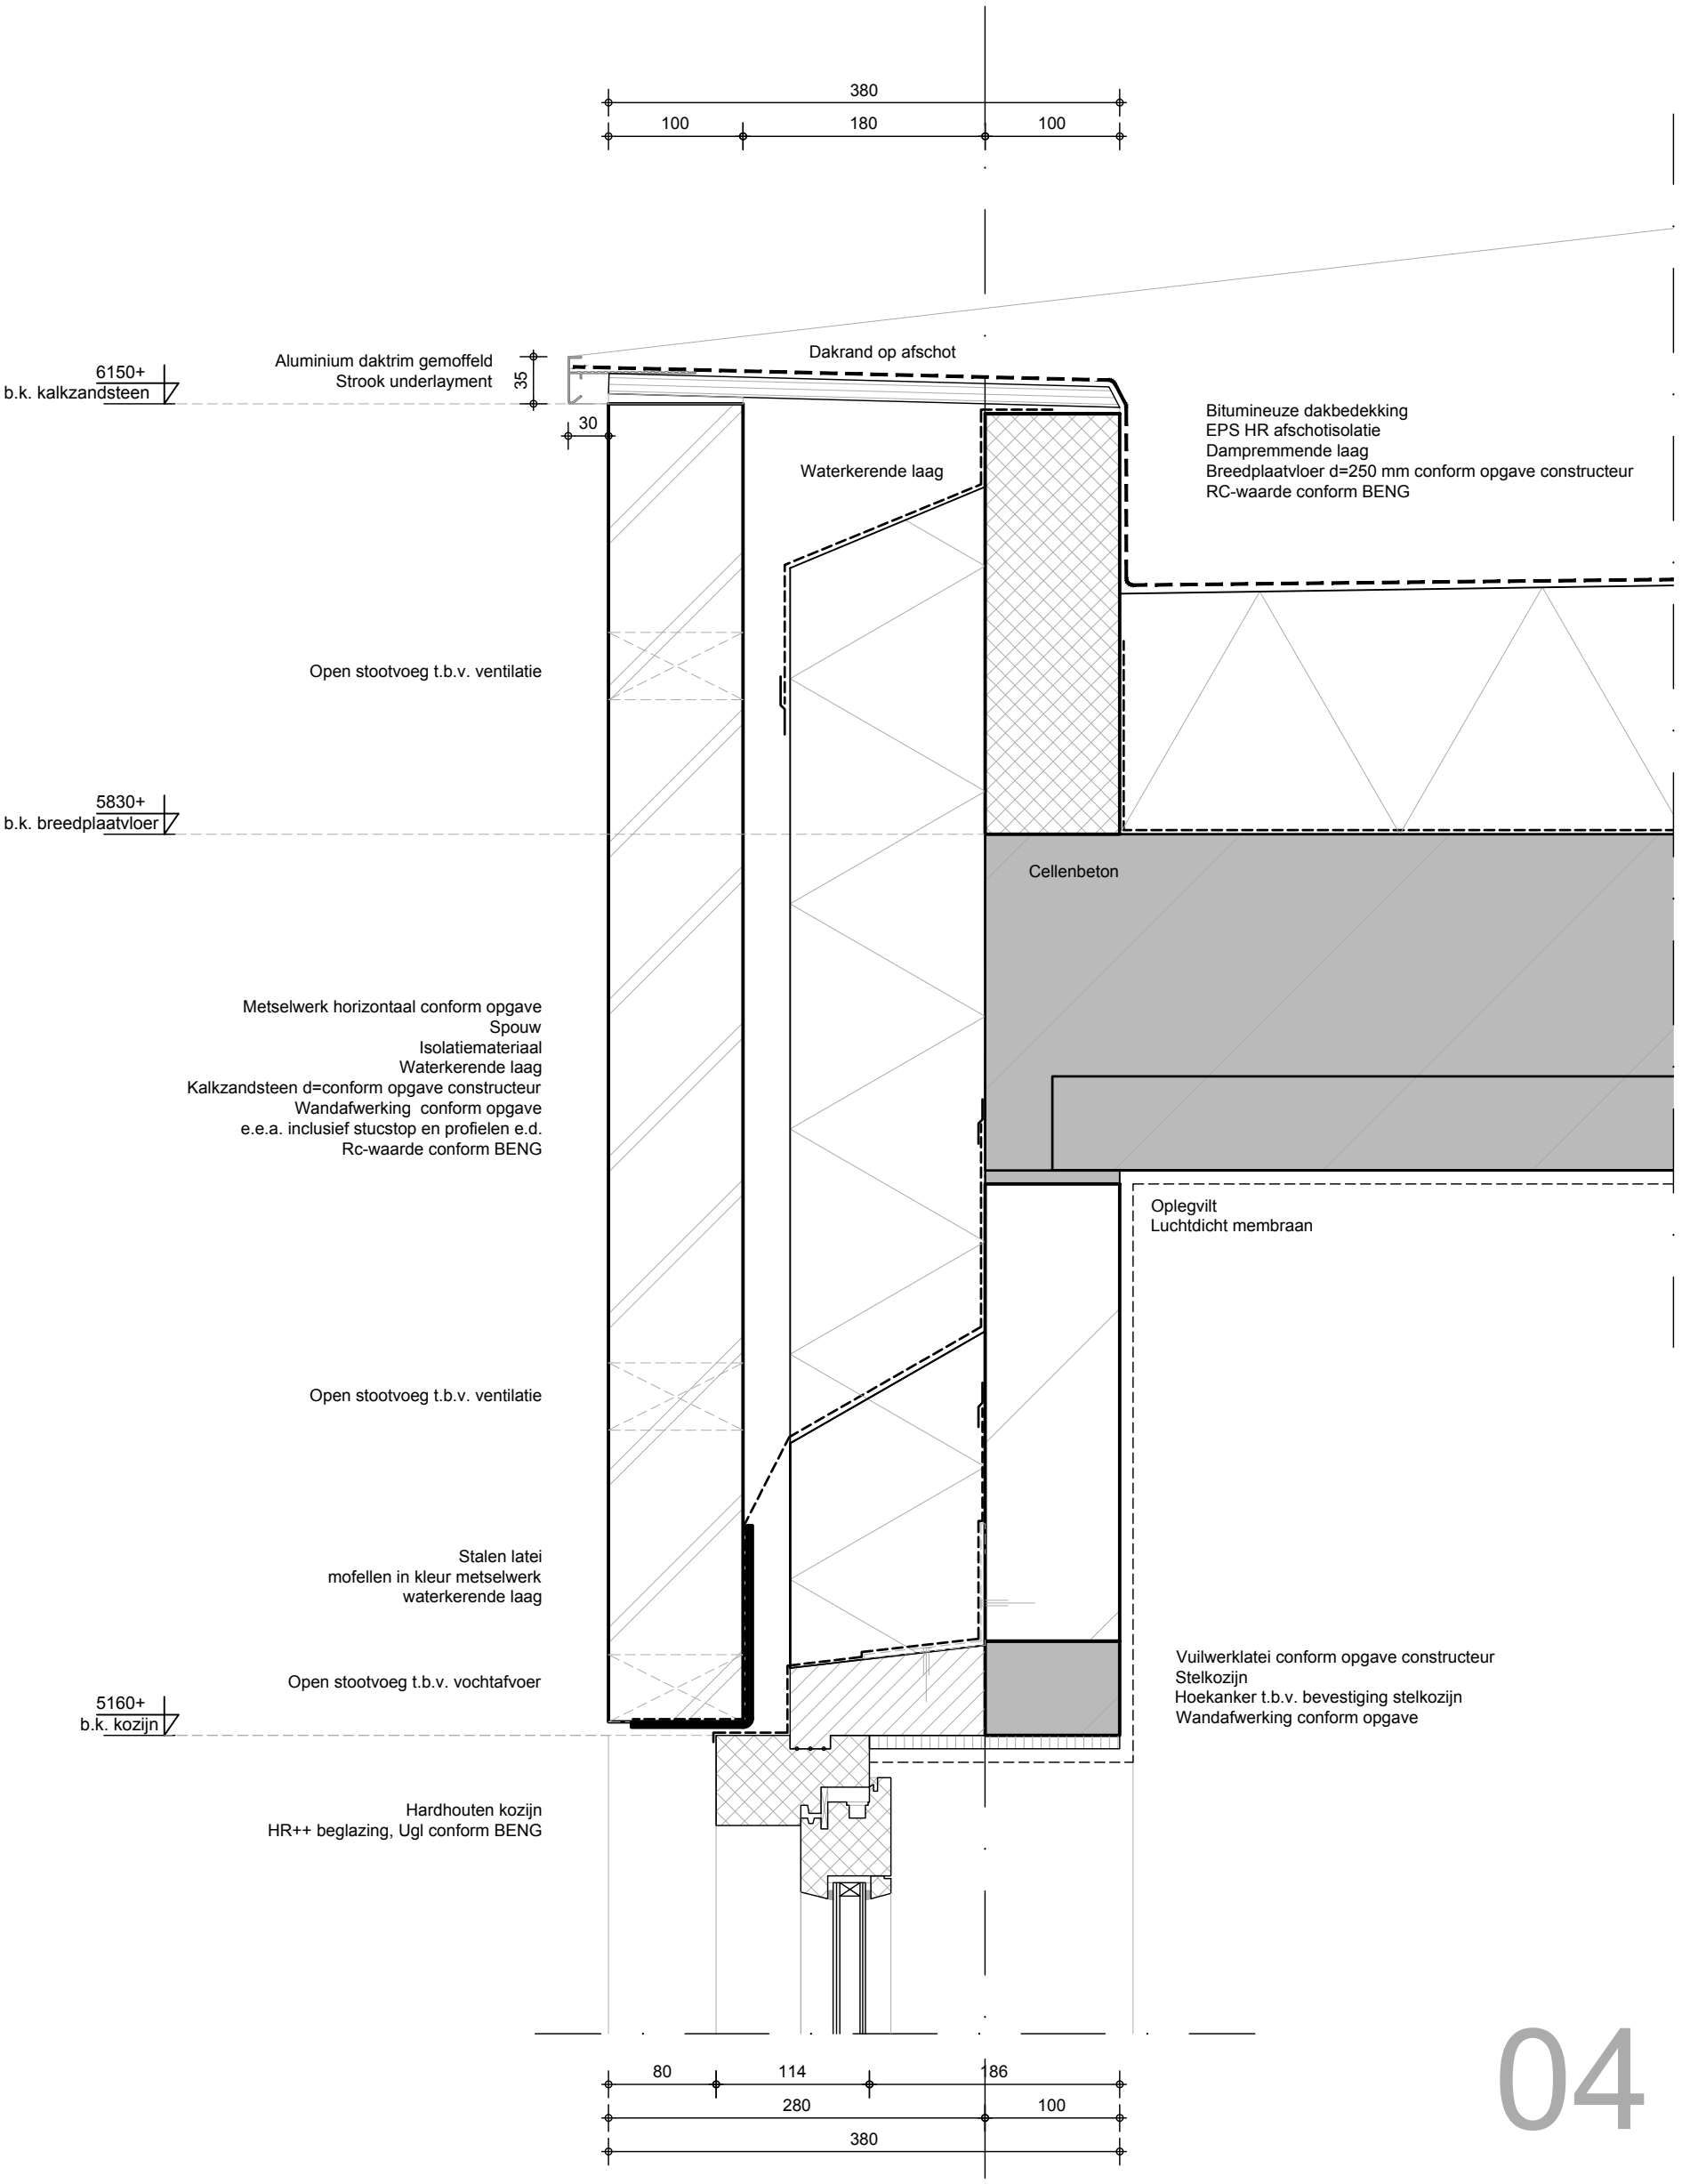
01


100
180
Dakrand op afschot
3260+
o.k. daktrim
Aluminium daktrim gemoffeld
Strook underlayment
35
Bitumineuze dakbedekking
EPS HR afschotisolatie
Dampremmende laag
Breedplaatvloer d=250 mm conform opgave constructeur
RC-waarde conform BENG
Metselwerk horizontaal conform opgave
Spouw
Isolatiemateriaal
Waterkerende laag
Kalkzandsteen d=conform opgave constructeur
Wandafwerking conform opgave
e.e.a. inclusief stucstop en profielen e.d.
Rc-waarde conform BENG
2890+
b.k. breedplaatvloer
2640+
o.k. breedplaatvloer
Stalen latei
mofellen in kleur metselwerk
waterkerende laag
Oplegvilt
Open stootvoeg t.b.v. vochtafvoer
Vuilwerklatei conform opgave constructeur
Dichting
Stelkozijn
Hoekanker t.b.v. bevestiging stelkozijn
Wandafwerking conform opgave
2500+
b.k. kozijn
Hardhouten kozijn
HR++ beglazing, Ugl conform BENG
80
114
186
280
100
380

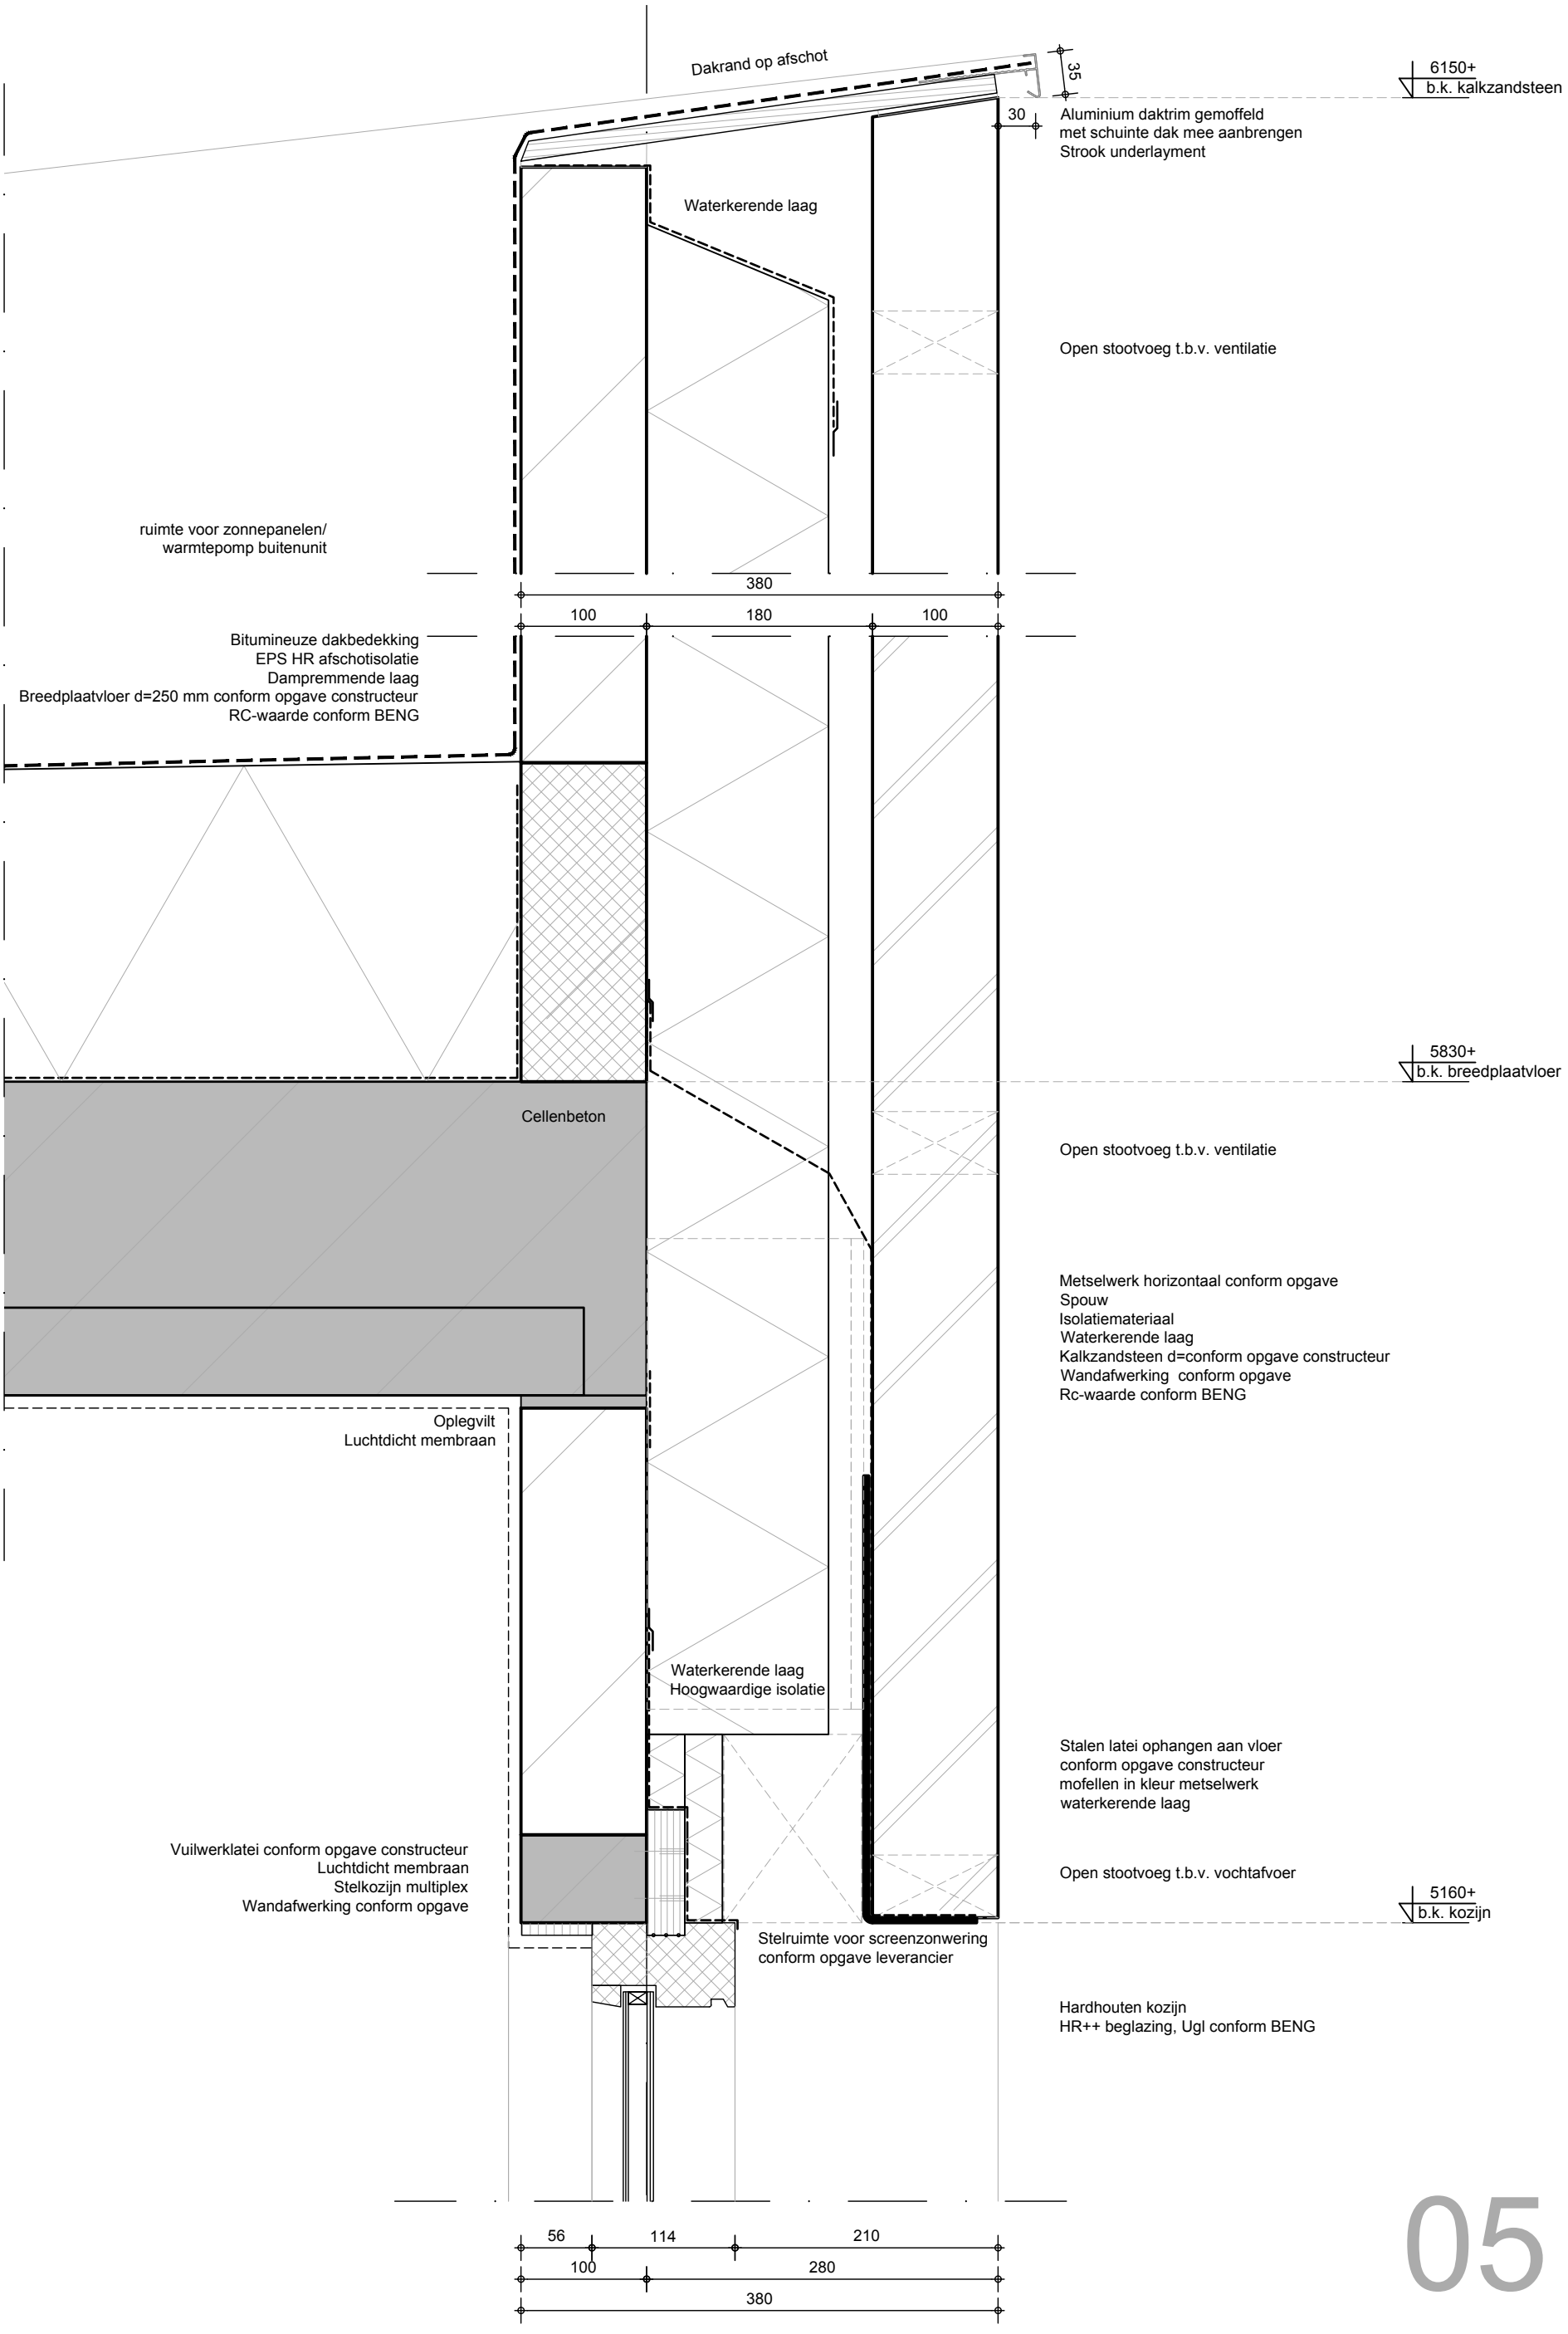
02


80
114
186
Hardhouten kozijn
HR++ beglazing, Ugl conform BENG
Raamkozijn is alleen in kiepstand te gebruiken
Dubbele kierdichting
Aluminium waterslag conform opgave
Anti dreunlaag
Anker
3480+
o.k. kozijn
3415+
o.k. waterslag
35
30
Kunstenen vensterbank conform opgave
3334+P
b.k. kalkzandsteen
Stelkozijn
Hoekanker t.b.v. bevestiging stelkozijn
Waterkerende laag
Bitumineuze dakbedekking
Cellenbeton
Bitumineuze dakbedekking
EPS HR afschotisolatie
Dampremmende laag
Breedplaatvloer d=250 mm conform opgave constructeur
RC-waarde conform BENG
Vloerafwerking, dikte maximaal 15 mm
Cementdekvloer d=70mm
Breedplaatvloer d=250mm conform opgave constructeur
Kitvoeg
Randisolatie
2960+P
b.k. cementdekvloer
2890+
b.k. breedplaatvloer
70
100
180
100
280
100
380
250
2640+
o.k. breedplaatvloer

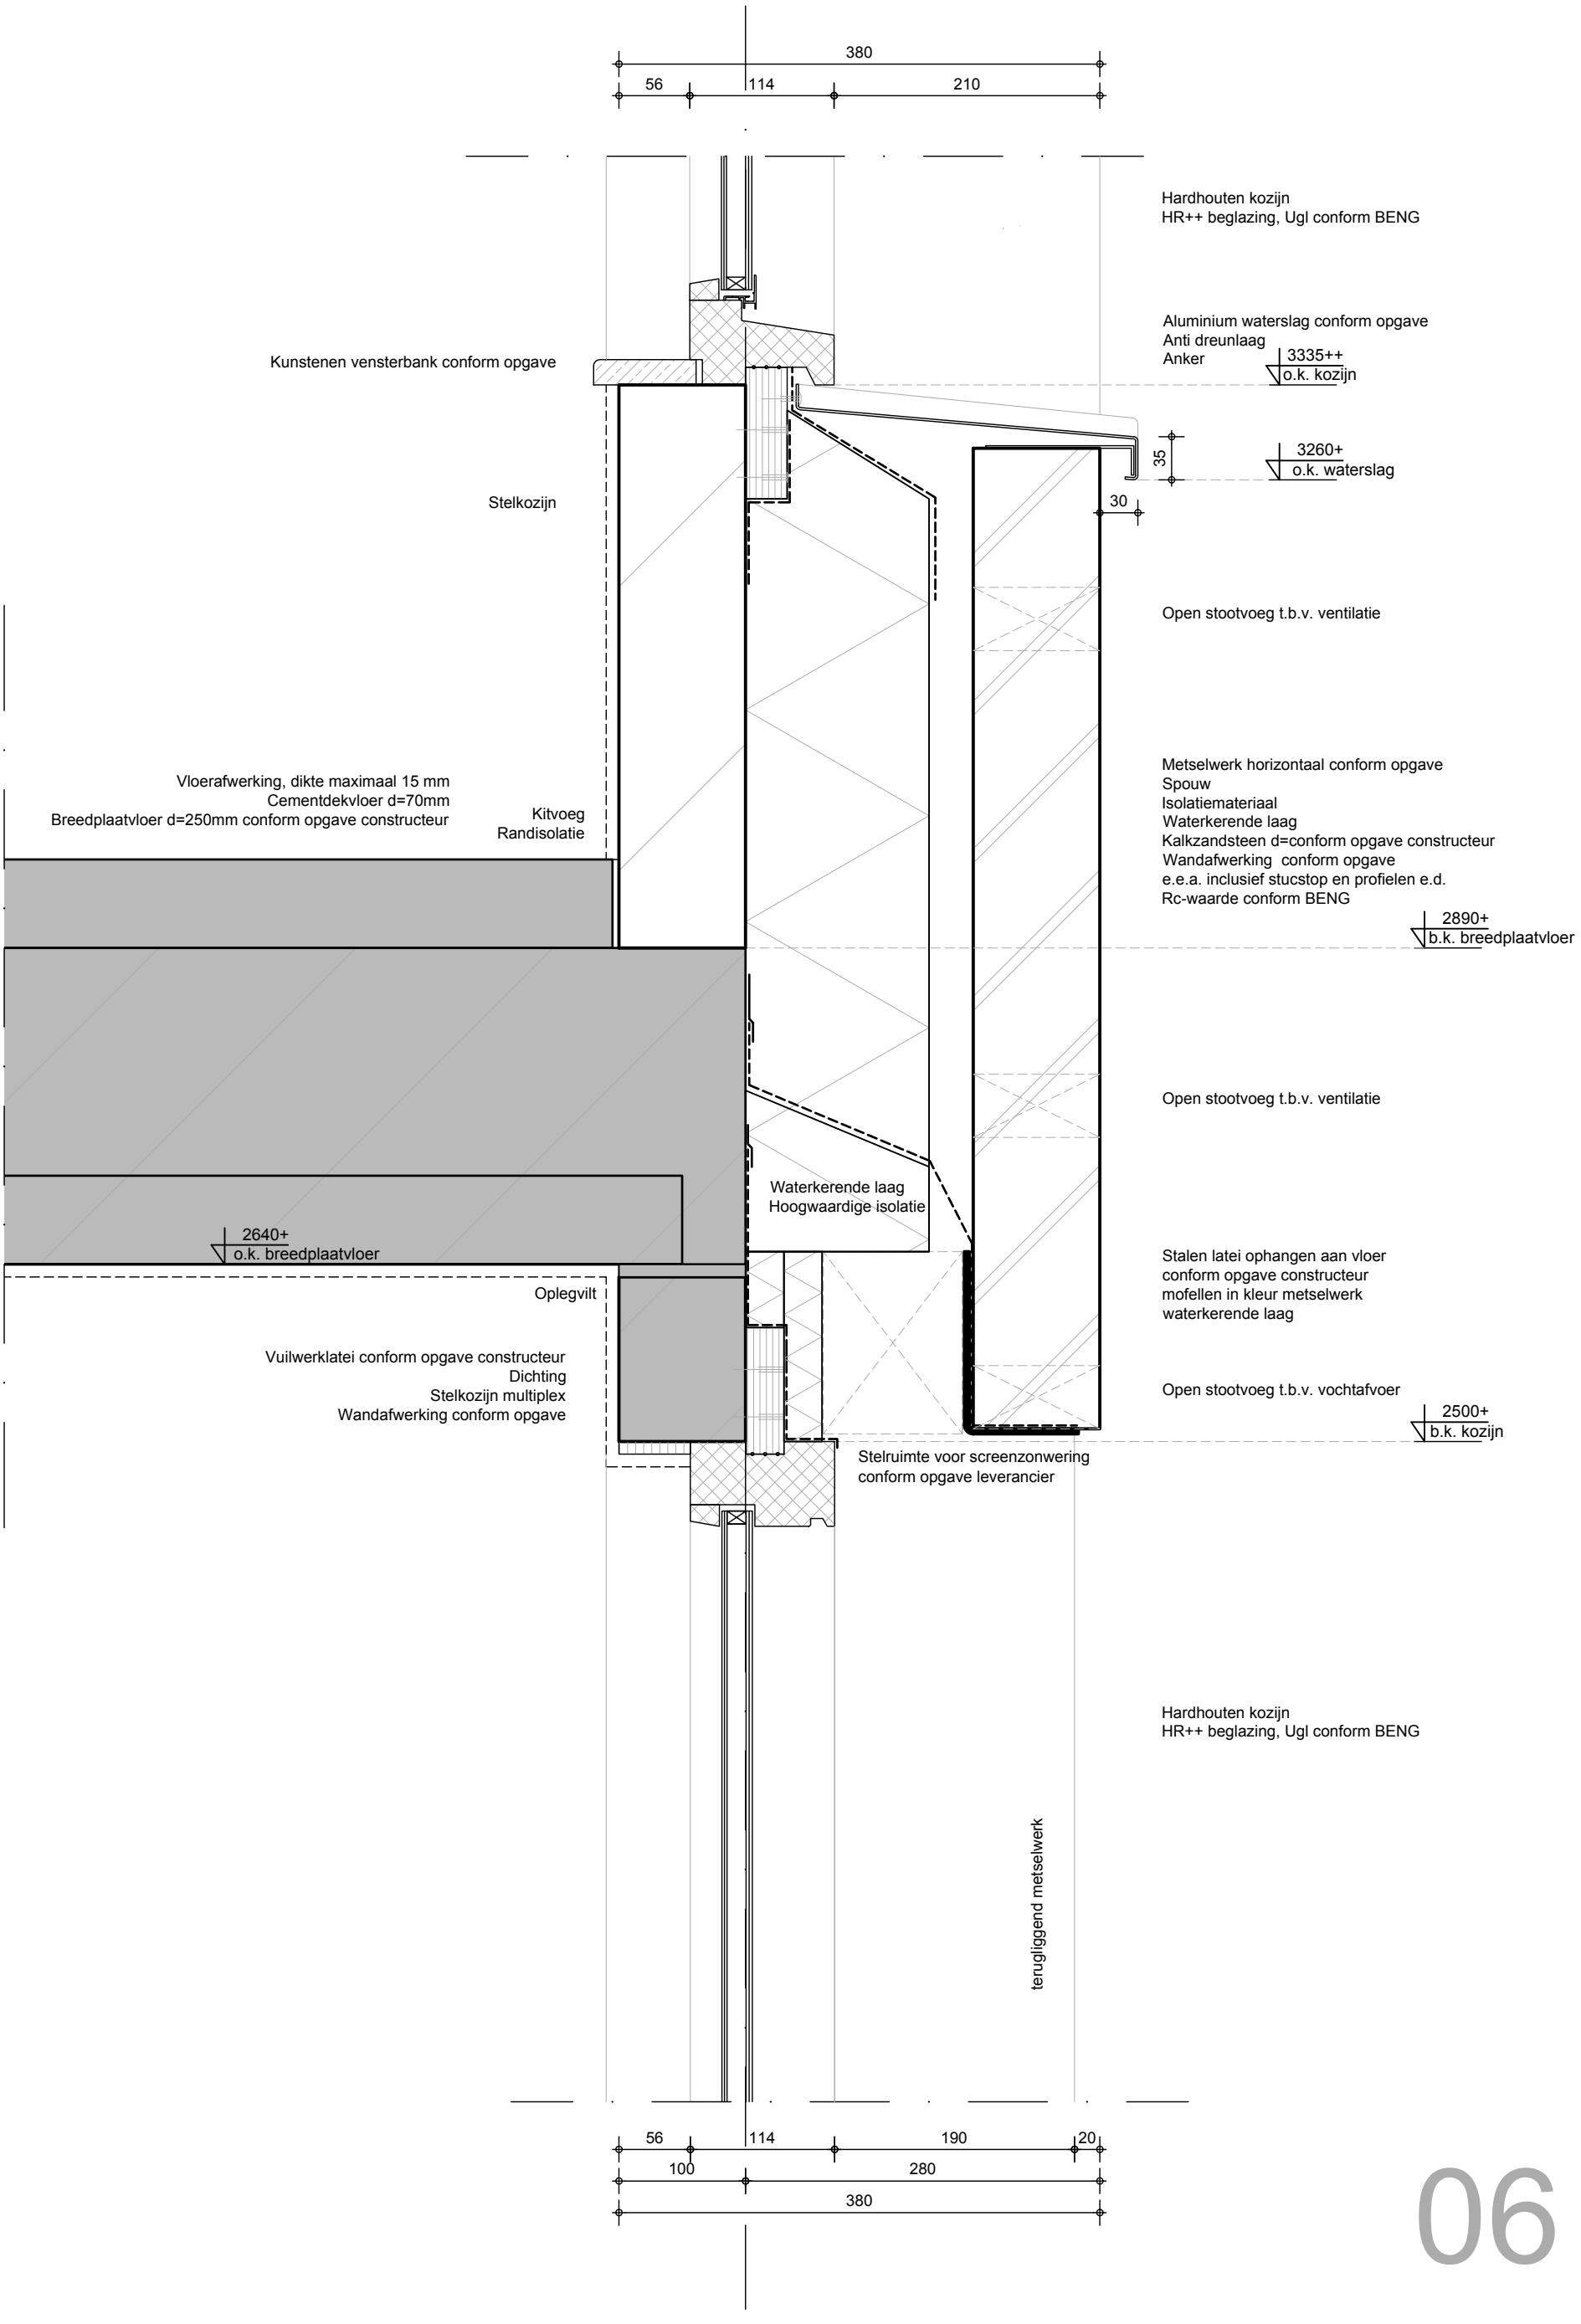
03


380
100
180
100
6150+
b.k. kalkzandsteen
Aluminium daktrim gemoffeld
Strook underlayment
35
30
Dakrand op afschot
Waterkerende laag
Bitumineuze dakbedekking
EPS HR afschotisolatie
Dampremmende laag
Breedplaatvloer d=250 mm conform opgave constructeur
RC-waarde conform BENG
Open stootvoeg t.b.v. ventilatie
5830+
b.k. breedplaatvloer
Cellenbeton
Metselwerk horizontaal conform opgave
Spouw
Isolatiemateriaal
Waterkerende laag
Kalkzandsteen d=conform opgave constructeur
Wandafwerking conform opgave
e.e.a. inclusief stucstop en profielen e.d.
Rc-waarde conform BENG
Oplegvilt
Luchtdicht membraan
Open stootvoeg t.b.v. ventilatie
Stalen latei
mofellen in kleur metselwerk
waterkerende laag
Open stootvoeg t.b.v. vochtafvoer
Vuilwerklatei conform opgave constructeur
Stelkozijn
Hoekanker t.b.v. bevestiging stelkozijn
Wandafwerking conform opgave
5160+
b.k. kozijn
Hardhouten kozijn
HR++ beglazing, Ugl conform BENG
80
114
186
280
100
380

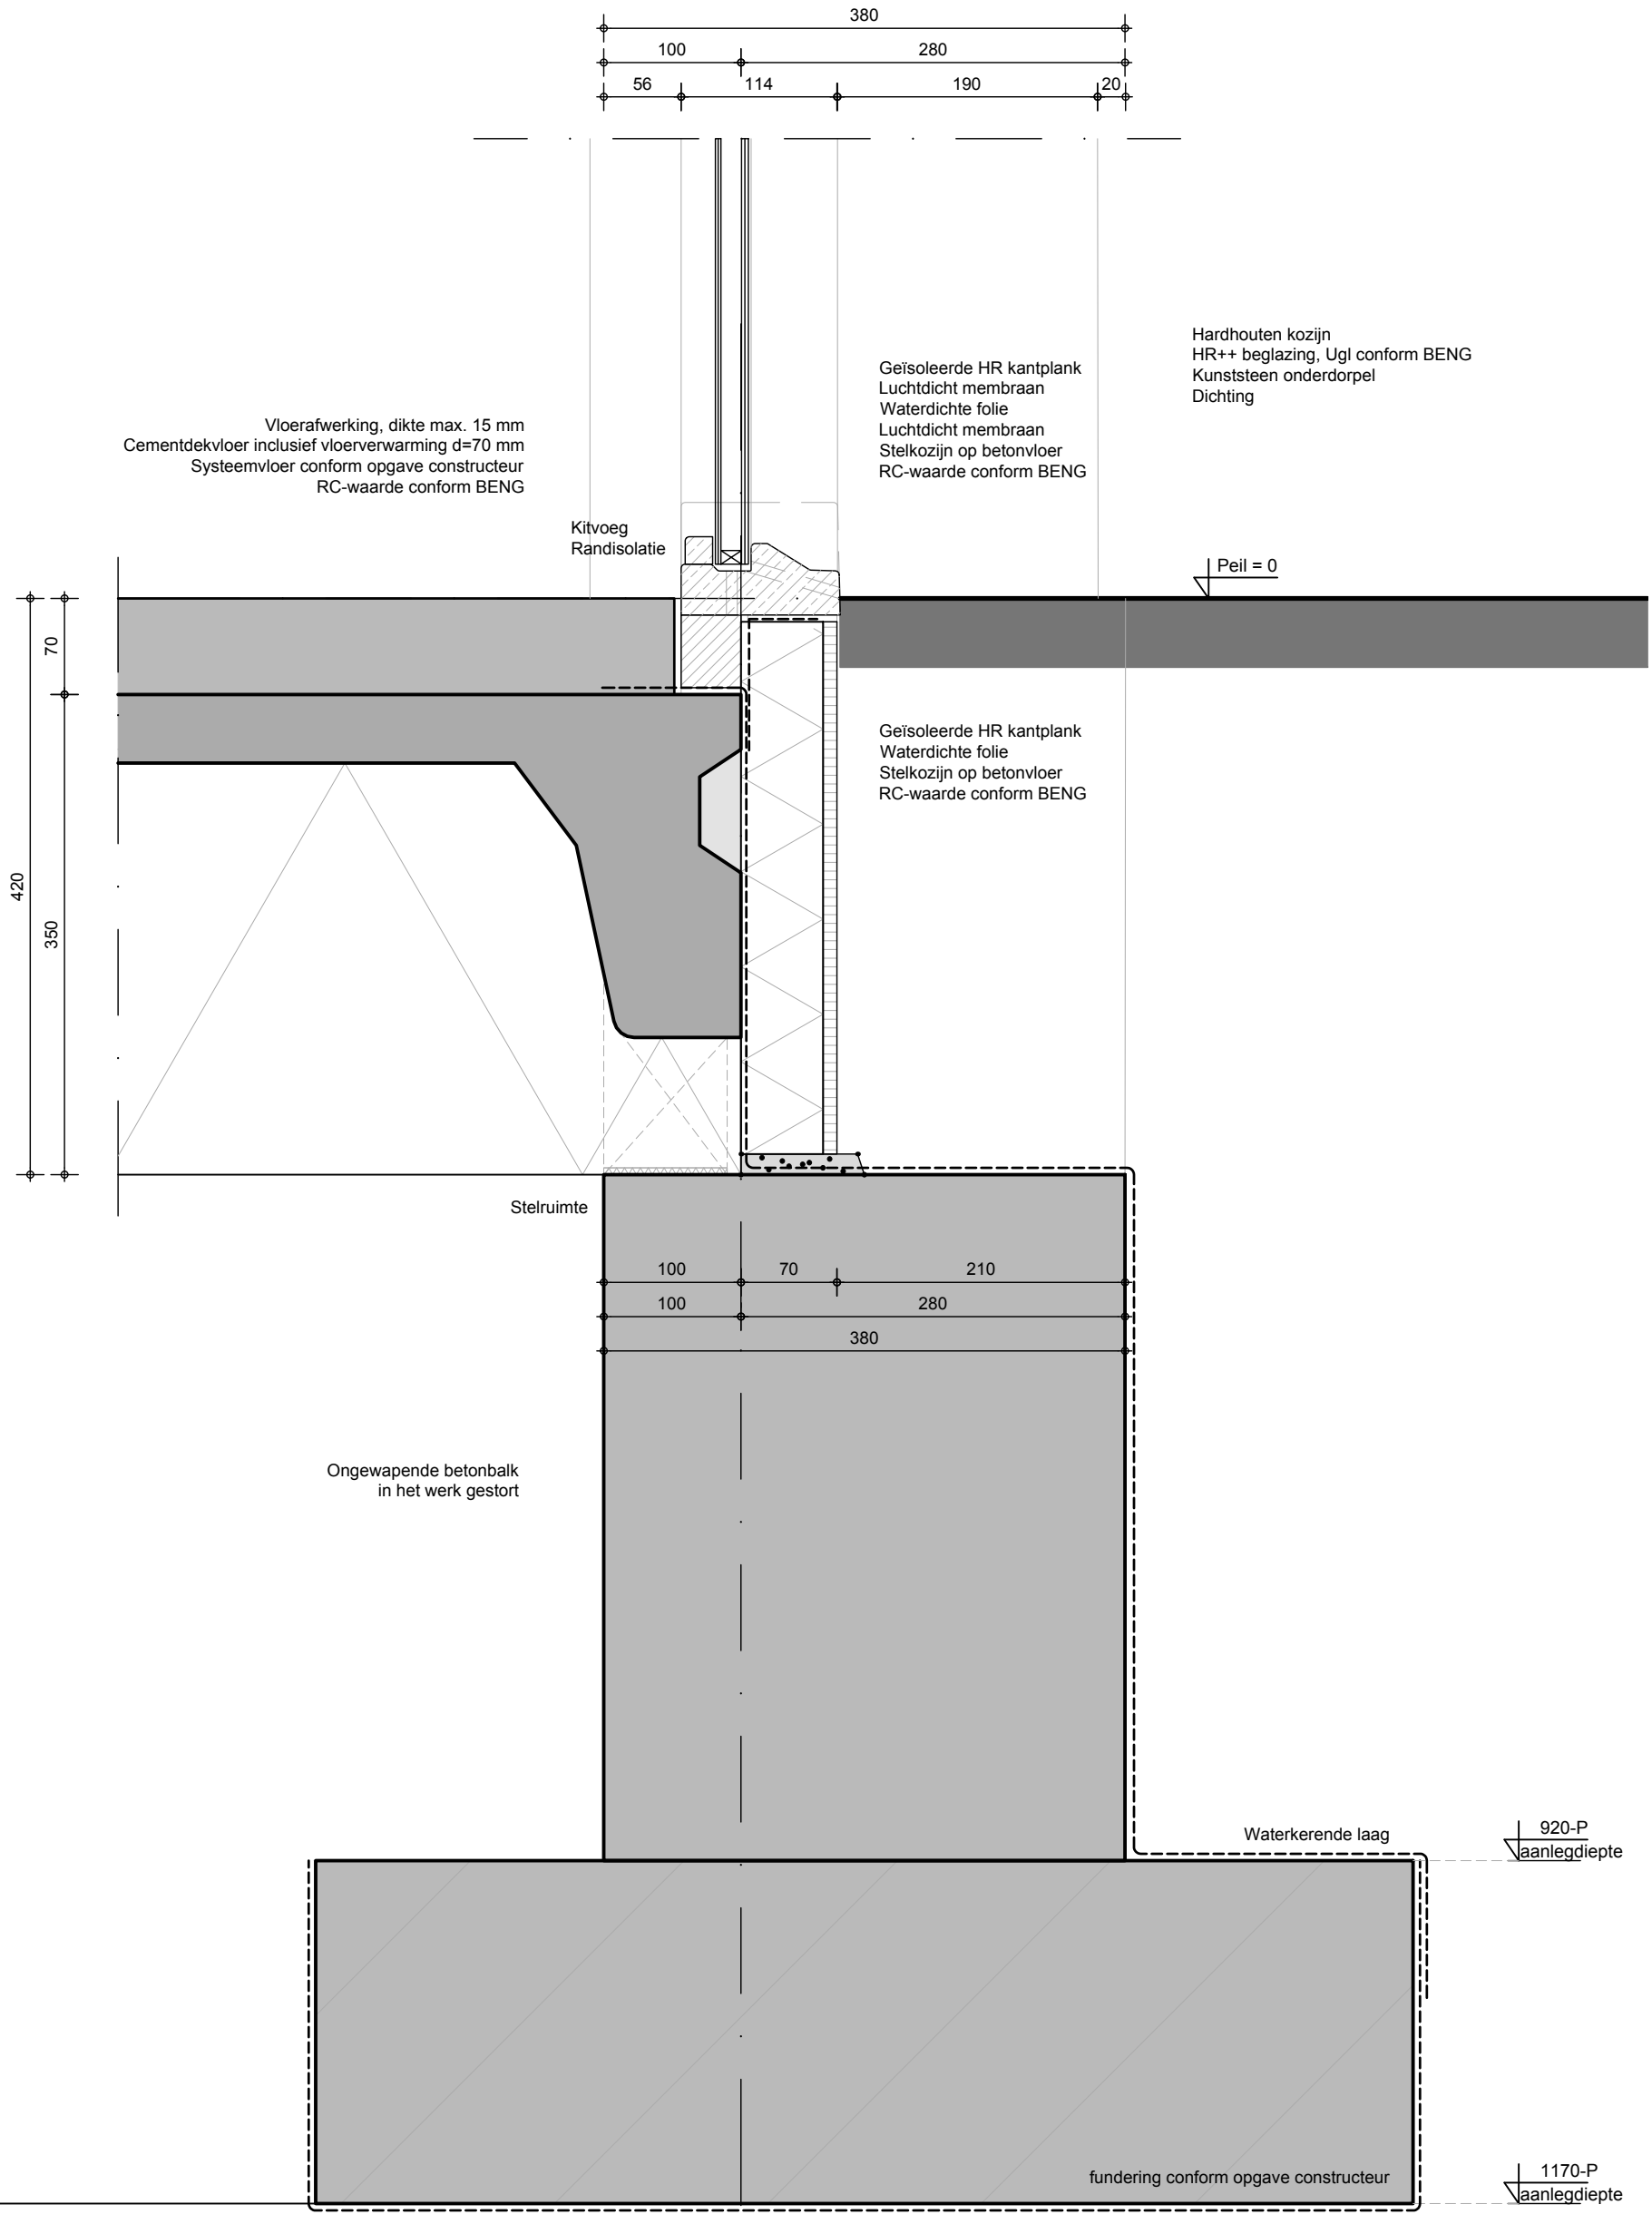
04

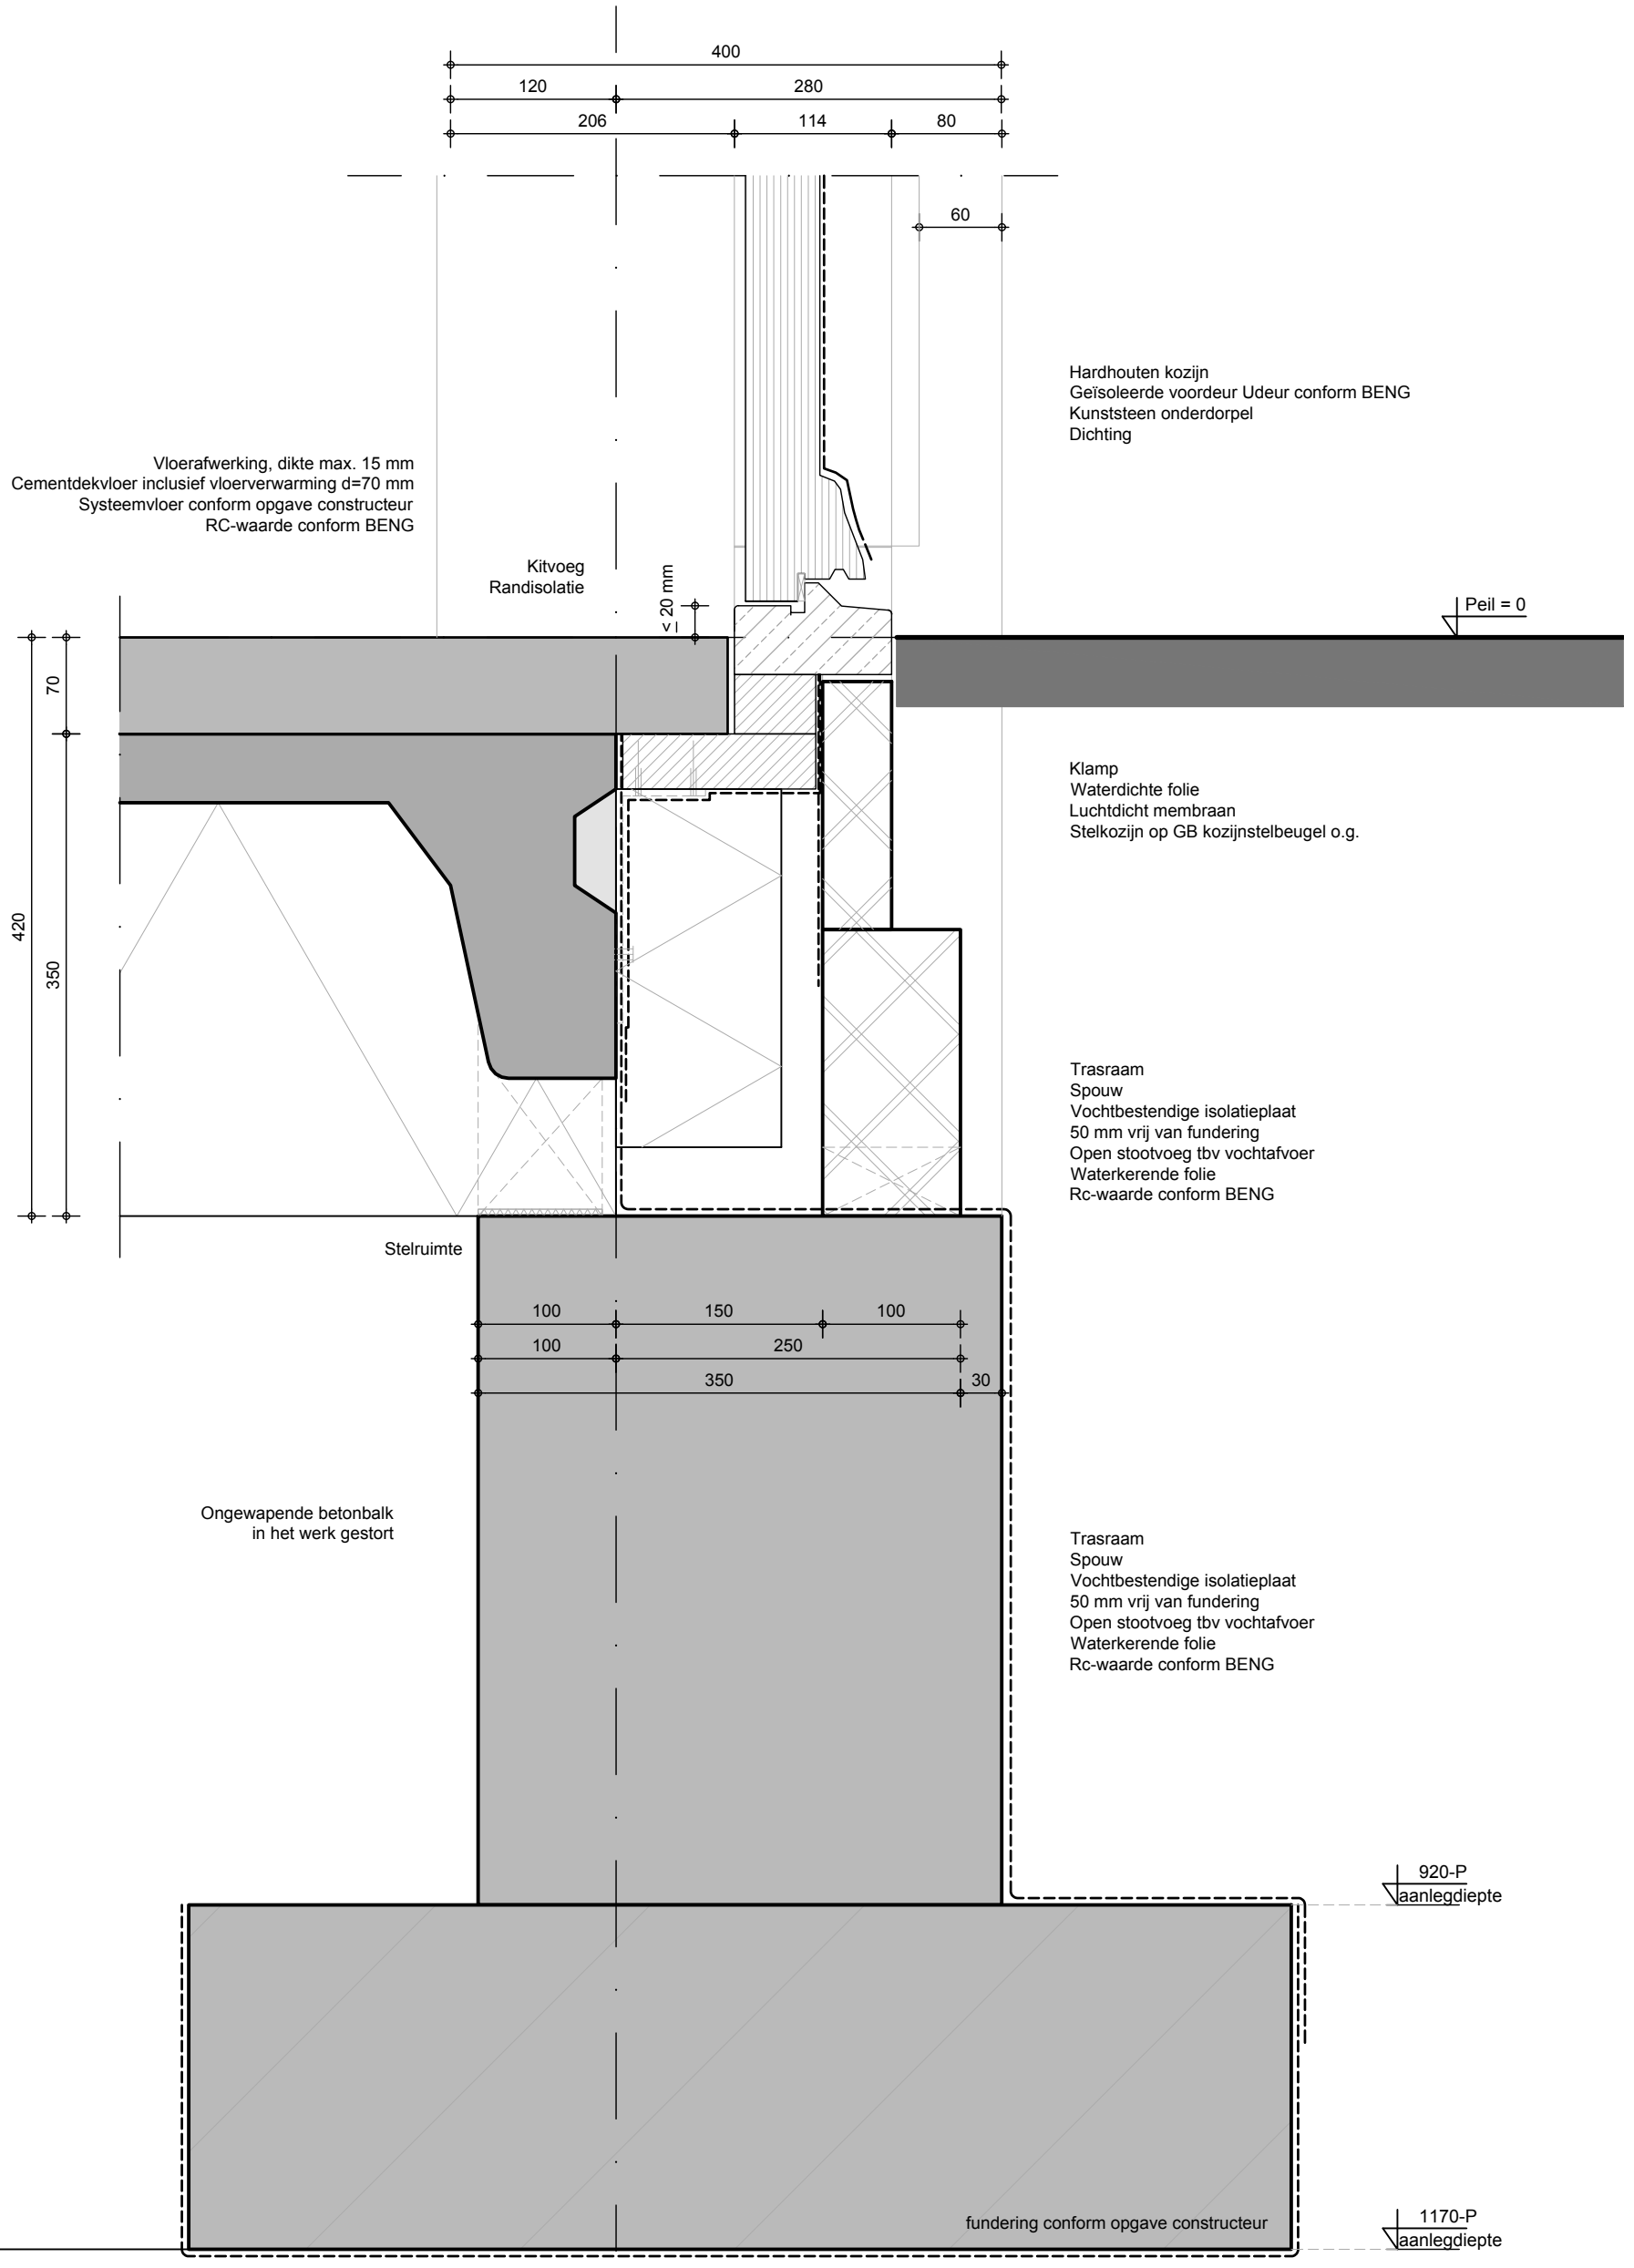

Dakrand op afschot
35
6150+
b.k. kalkzandsteen
30
Aluminium daktrim gemoffeld
met schuinte dak mee aanbrengen
Strook underlayment
Waterkerende laag
Open stootvoeg t.b.v. ventilatie
ruimte voor zonnepanelen/
warmtepomp buitenunit
380
100
180
100
Bitumineuze dakbedekking
EPS HR afschotisolatie
Dampremmende laag
Breedplaatvloer d=250 mm conform opgave constructeur
RC-waarde conform BENG
5830+
b.k. breedplaatvloer
Cellenbeton
Open stootvoeg t.b.v. ventilatie
Metselwerk horizontaal conform opgave
Spouw
Isolatiemateriaal
Waterkerende laag
Kalkzandsteen d=conform opgave constructeur
Wandafwerking conform opgave
Rc-waarde conform BENG
Oplegvilt
Luchtdicht membraan
Waterkerende laag
Hoogwaardige isolatie
Stalen latei ophangen aan vloer
conform opgave constructeur
mofellen in kleur metselwerk
waterkerende laag
Vuilwerklatei conform opgave constructeur
Luchtdicht membraan
Stelkozijn multiplex
Wandafwerking conform opgave
Open stootvoeg t.b.v. vochtafvoer
5160+
b.k. kozijn
Stelruimte voor screenzonwering
conform opgave leverancier
Hardhouten kozijn
HR++ beglazing, Ugl conform BENG
56
114
210
100
280
380

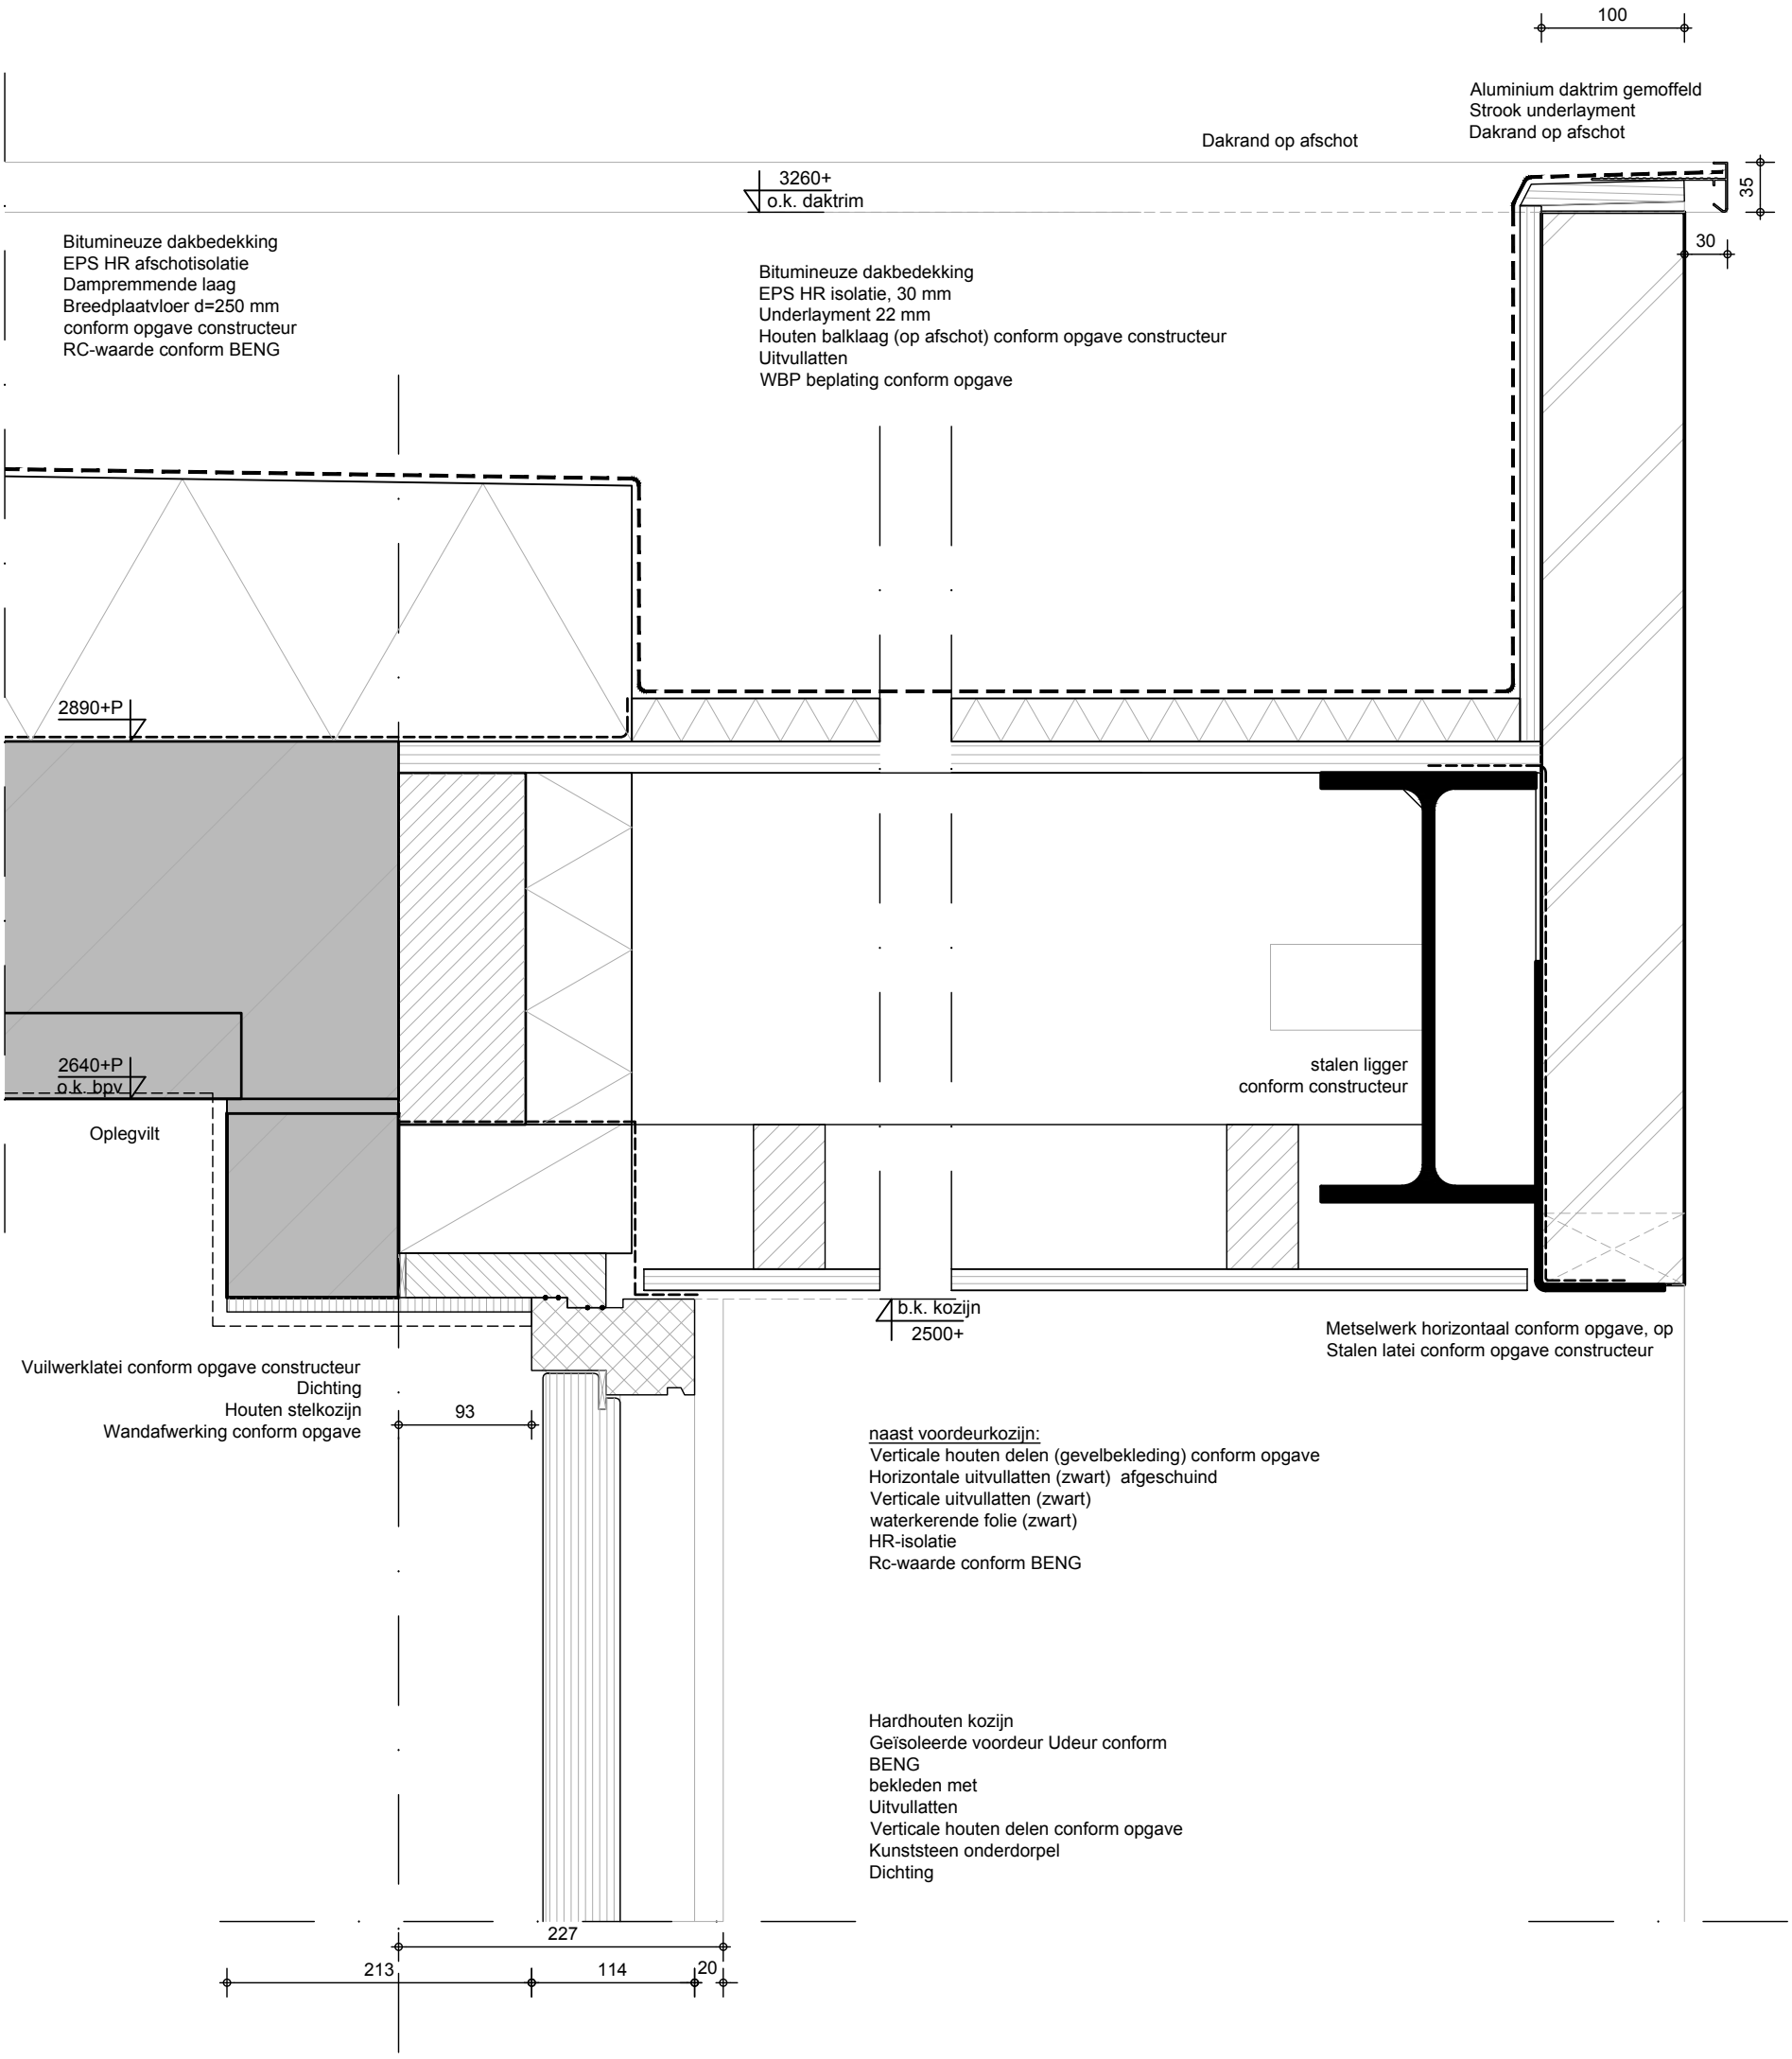
05


380
56
114
210
Hardhouten kozijn
HR++ beglazing, Ugl conform BENG
Aluminium waterslag conform opgave
Anti dreunlaag
Anker
Kunstenen vensterbank conform opgave
3335++
o.k. kozijn
35
3260+
o.k. waterslag
Stelkozijn
30
Open stootvoeg t.b.v. ventilatie
Vloerafwerking, dikte maximaal 15 mm
Cementdekvloer d=70mm
Breedplaatvloer d=250mm conform opgave constructeur
Kitvoeg
Randisolatie
Metselwerk horizontaal conform opgave
Spouw
Isolatiemateriaal
Waterkerende laag
Kalkzandsteen d=conform opgave constructeur
Wandafwerking conform opgave
e.e.a. inclusief stucstop en profielen e.d.
Rc-waarde conform BENG
2890+
b.k. breedplaatvloer
Open stootvoeg t.b.v. ventilatie
Waterkerende laag
Hoogwaardige isolatie
2640+
o.k. breedplaatvloer
Stalen latei ophangen aan vloer
conform opgave constructeur
mofellen in kleur metselwerk
waterkerende laag
Oplegvilt
Vuilwerklatei conform opgave constructeur
Dichting
Stelkozijn multiplex
Wandafwerking conform opgave
Open stootvoeg t.b.v. vochtafvoer
2500+
b.k. kozijn
Stelruimte voor screenzonwering
conform opgave leverancier
Hardhouten kozijn
HR++ beglazing, Ugl conform BENG
terugliggend metselwerk
56
114
190
20
100
280
380

06


380
100
280
56
114
190
20
Vloerafwerking, dikte max. 15 mm
Cementdekvloer inclusief vloerverwarming d=70 mm
Systeemvloer conform opgave constructeur
RC-waarde conform BENG
Kitvoeg
Randisolatie
Geïsoleerde HR kantplank
Luchtdicht membraan
Waterdichte folie
Luchtdicht membraan
Stelkozijn op betonvloer
RC-waarde conform BENG
Hardhouten kozijn
HR++ beglazing, Ugl conform BENG
Kunststeen onderdorpel
Dichting
Peil = 0
70
420
350
Geïsoleerde HR kantplank
Waterdichte folie
Stelkozijn op betonvloer
RC-waarde conform BENG
Stelruimte
100
70
210
100
280
380
Ongewapende betonbalk
in het werk gestort
Waterkerende laag
920-P
aanlegdiepte
fundering conform opgave constructeur
1170-P
aanlegdiepte


400
120
280
206
114
80
60
Hardhouten kozijn
Geïsoleerde voordeur Udeur conform BENG
Kunststeen onderdorpel
Dichting
Vloerafwerking, dikte max. 15 mm
Cementdekvloer inclusief vloerverwarming d=70 mm
Systeemvloer conform opgave constructeur
RC-waarde conform BENG
Kitvoeg
Randisolatie
20 mm
Peil = 0
70
420
350
Klamp
Waterdichte folie
Luchtdicht membraan
Stelkozijn op GB kozijnstelbeugel o.g.
Trasraam
Spouw
Vochtbestendige isolatieplaat
50 mm vrij van fundering
Open stootvoeg tbv vochtafvoer
Waterkerende folie
Rc-waarde conform BENG
Stelruimte
100
150
100
100
250
350
30
Ongewapende betonbalk
in het werk gestort
Trasraam
Spouw
Vochtbestendige isolatieplaat
50 mm vrij van fundering
Open stootvoeg tbv vochtafvoer
Waterkerende folie
Rc-waarde conform BENG
920-P
aanlegdiepte
fundering conform opgave constructeur
1170-P
aanlegdiepte


100
Aluminium daktrim gemoffeld
Strook underlayment
Dakrand op afschot
Dakrand op afschot
3260+
o.k. daktrim
35
30
Bitumineuze dakbedekking
EPS HR afschotisolatie
Dampremmende laag
Breedplaatvloer d=250 mm
conform opgave constructeur
RC-waarde conform BENG
Bitumineuze dakbedekking
EPS HR isolatie, 30 mm
Underlayment 22 mm
Houten balklaag (op afschot) conform opgave constructeur
Uitvullatten
WBP beplating conform opgave
2890+P
2640+P
o.k. bpv
Oplegvilt
stalen ligger
conform constructeur
b.k. kozijn
2500+
Metselwerk horizontaal conform opgave, op
Stalen latei conform opgave constructeur
Vuilwerklatei conform opgave constructeur
Dichting
Houten stelkozijn
Wandafwerking conform opgave
93
naast voordeurkozijn:
Verticale houten delen (gevelbekleding) conform opgave
Horizontale uitvullatten (zwart) afgeschuind
Verticale uitvullatten (zwart)
waterkerende folie (zwart)
HR-isolatie
Rc-waarde conform BENG
Hardhouten kozijn
Geïsoleerde voordeur Udeur conform
BENG
bekleden met
Uitvullatten
Verticale houten delen conform opgave
Kunststeen onderdorpel
Dichting
227
213
114
20