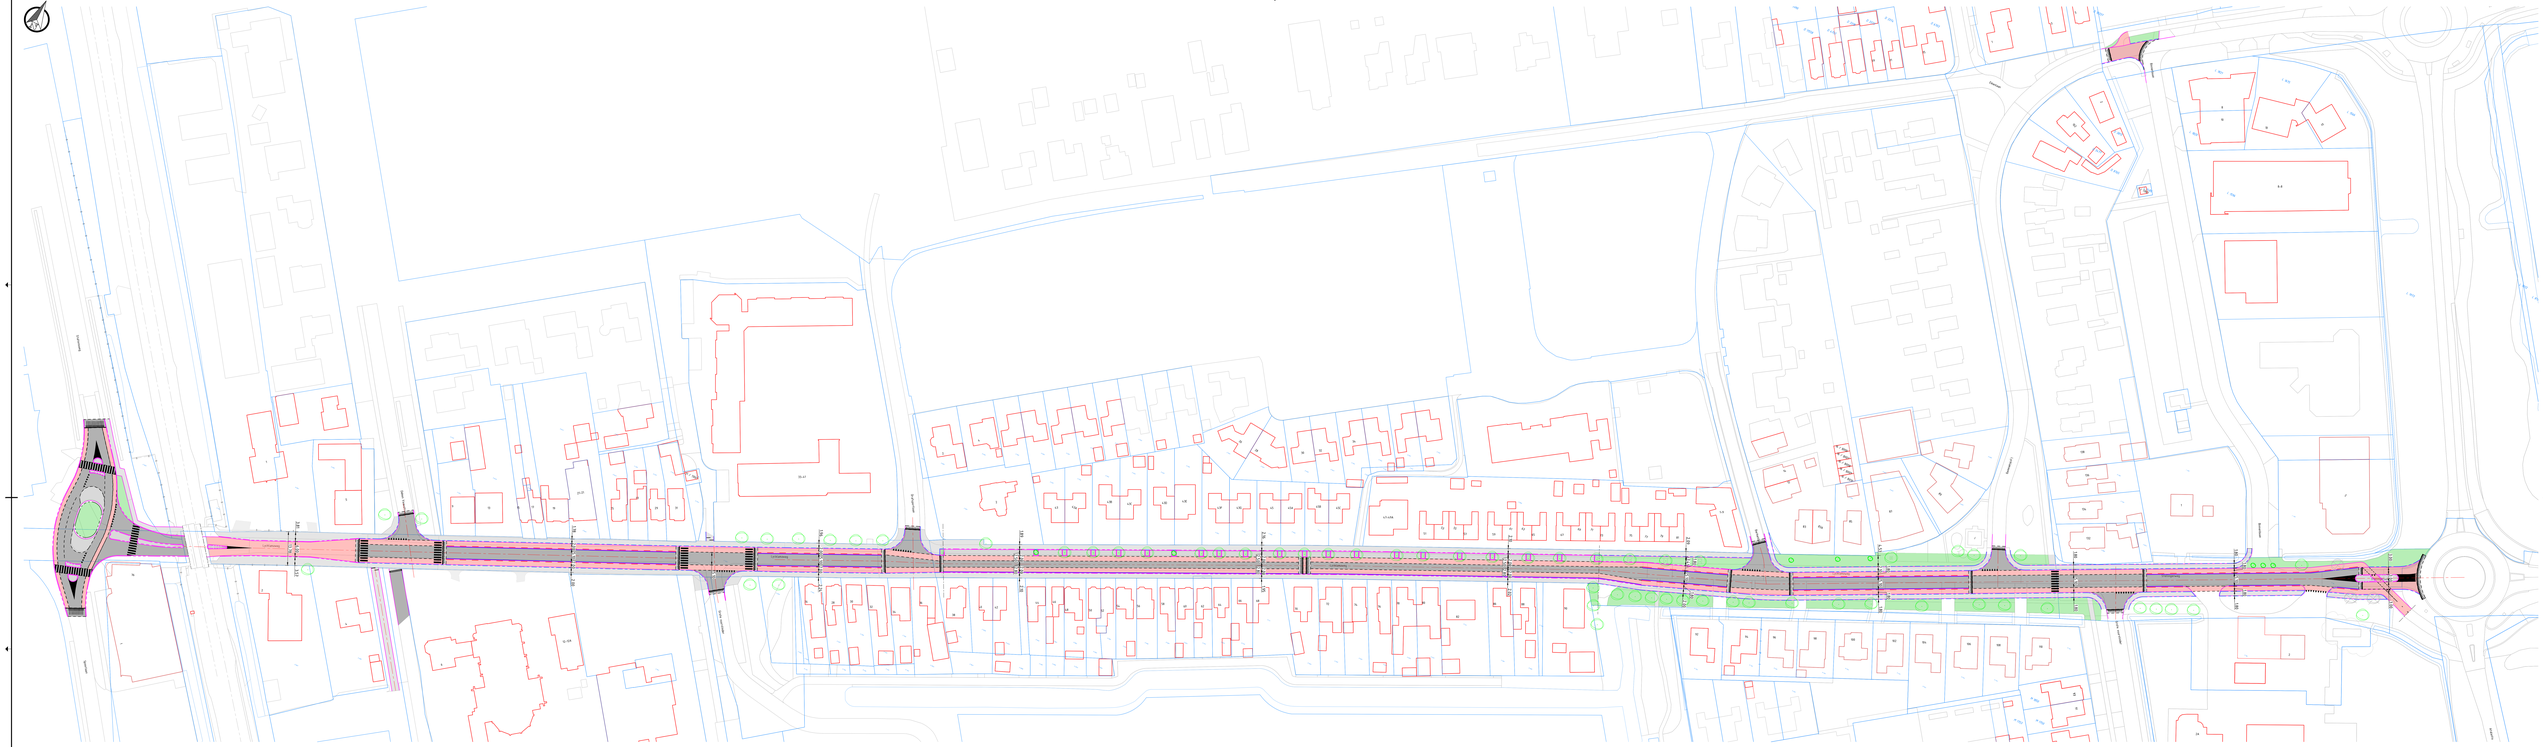

VERKLARING

- Bestaande bebouwing
- 10-104 Huisnummer
- Kadastrale grens
- Aa-rijbaan
- Rijbaan
- Plateau
- Fietspad
- Trottoir
- Middengeleider
- Groenvoorziening
- Dreepstuurkering
- Overstekmarkering
- Markering langsstreep 100-100
- Markering kanalisatiestreep 650-650
- Drahtekstuurkering 650-650
- Drahtekstuurkering 650-670
- Materiaalgrens
- Bestaande boom
- Nieuwe boom (indicatief)
- Vervallen bestaande boom

0	5	10	15	20	25
10	20	30	40	50	60
10	20	30	40	50	60

Maten in meters (wijz) anders vermeld
Materialen in millimeters
Hoogtematen in meters t.a.v. N.A.P.

10	08-02-2023	Eerste uitgave	Verlaat
10	Datum	Wijziging	Tek

Opdrachtgever
Gemeente Weststellingwerf

Projectbeschrijving
Herinrichting Lyklamaweg Wolvega

Tekeningsbeschrijving
Schetsontwerp

Tekeningnummer
0488706.100-SO-002

Schaal
W. Oude Weernink 1:500

Projectleider
J. Reinkema A0 (841 x 2100)

Maatregelen
1 IN 1

Status
Definitief 51

www.anteagroup.nl

anteagroup

© Copyright Gemeente Weststellingwerf, Antea Group