
WBK West +
Veerhavenplein

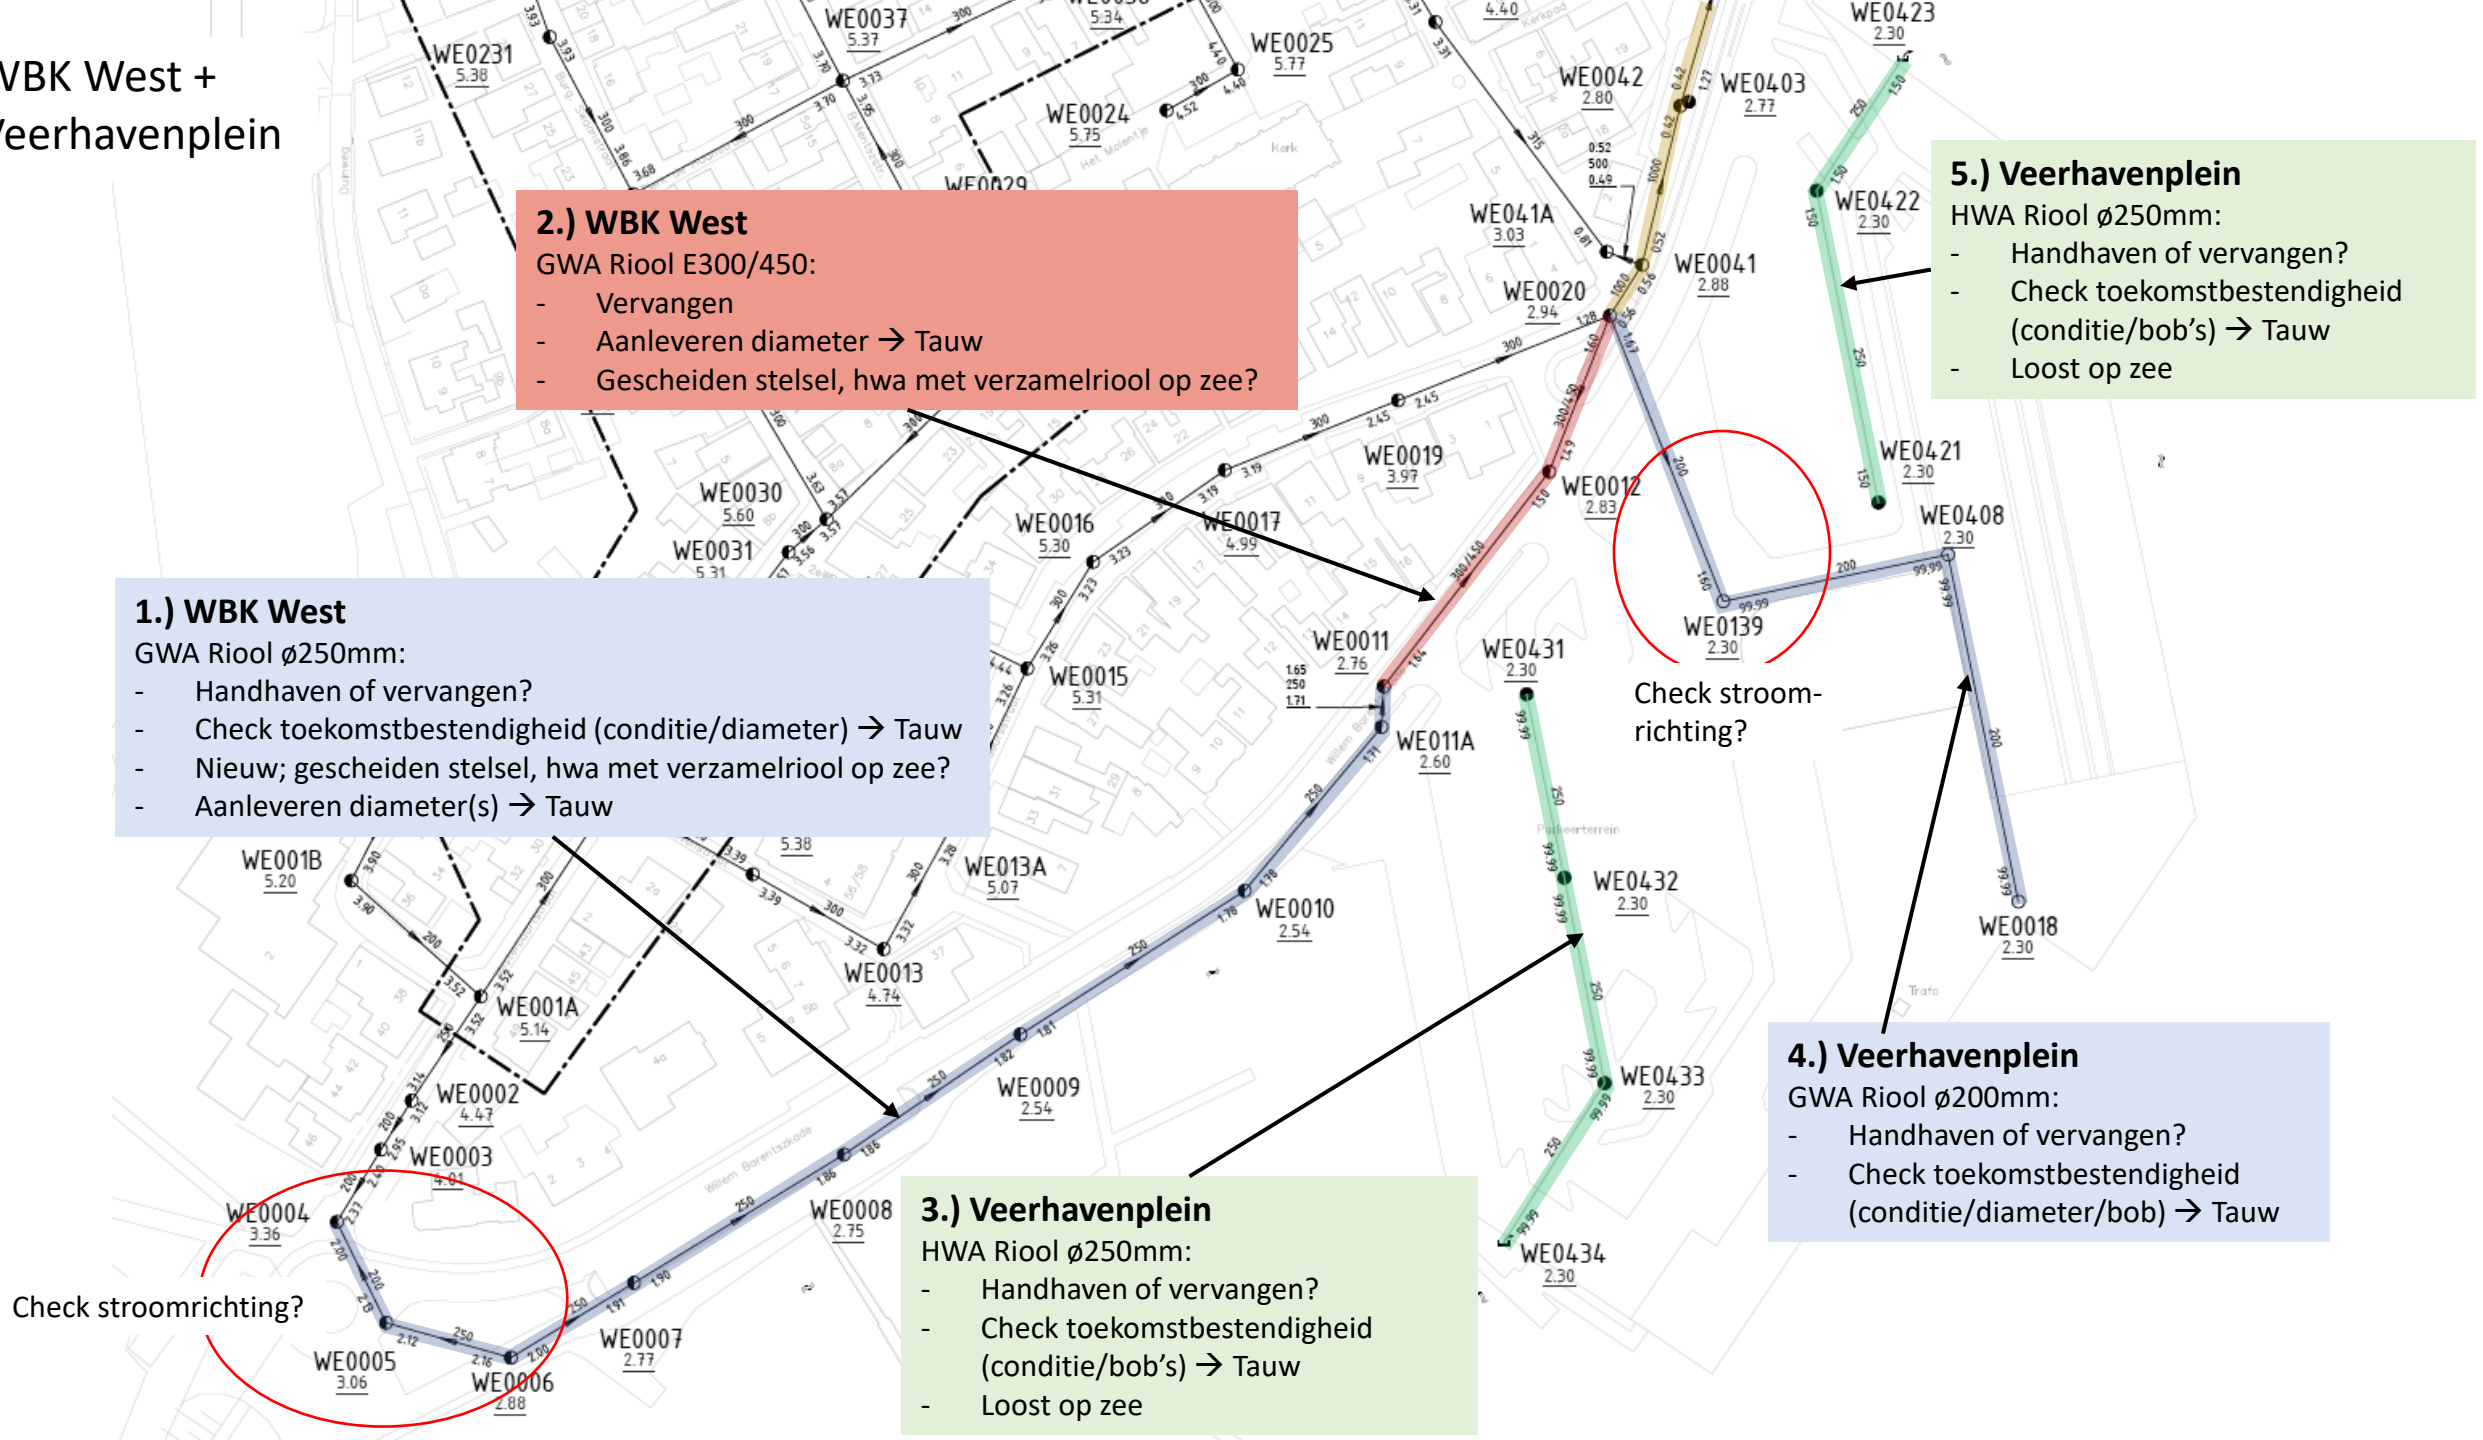

2.) WBK West

GWA Riool E300/450:

- Vervangen
- Aanleveren diameter → Tauw
- Gescheiden stelsel, hwa met verzamelriool op zee?

5.) Veerhavenplein

HWA Riool ø250mm:

- Handhaven of vervangen?
- Check toekomstbestendigheid (conditie/bob's) → Tauw
- Loost op zee

1.) WBK West

GWA Riool ø250mm:

- Handhaven of vervangen?
- Check toekomstbestendigheid (conditie/diameter) → Tauw
- Nieuw; gescheiden stelsel, hwa met verzamelriool op zee?
- Aanleveren diameter(s) → Tauw

Check stroom-
richting?

4.) Veerhavenplein

GWA Riool ø200mm:

- Handhaven of vervangen?
- Check toekomstbestendigheid (conditie/diameter/bob) → Tauw


Check stroomrichting?

3.) Veerhavenplein

HWA Riool ø250mm:

- Handhaven of vervangen?
- Check toekomstbestendigheid (conditie/bob's) → Tauw
- Loost op zee

WBK Oost - deel 1

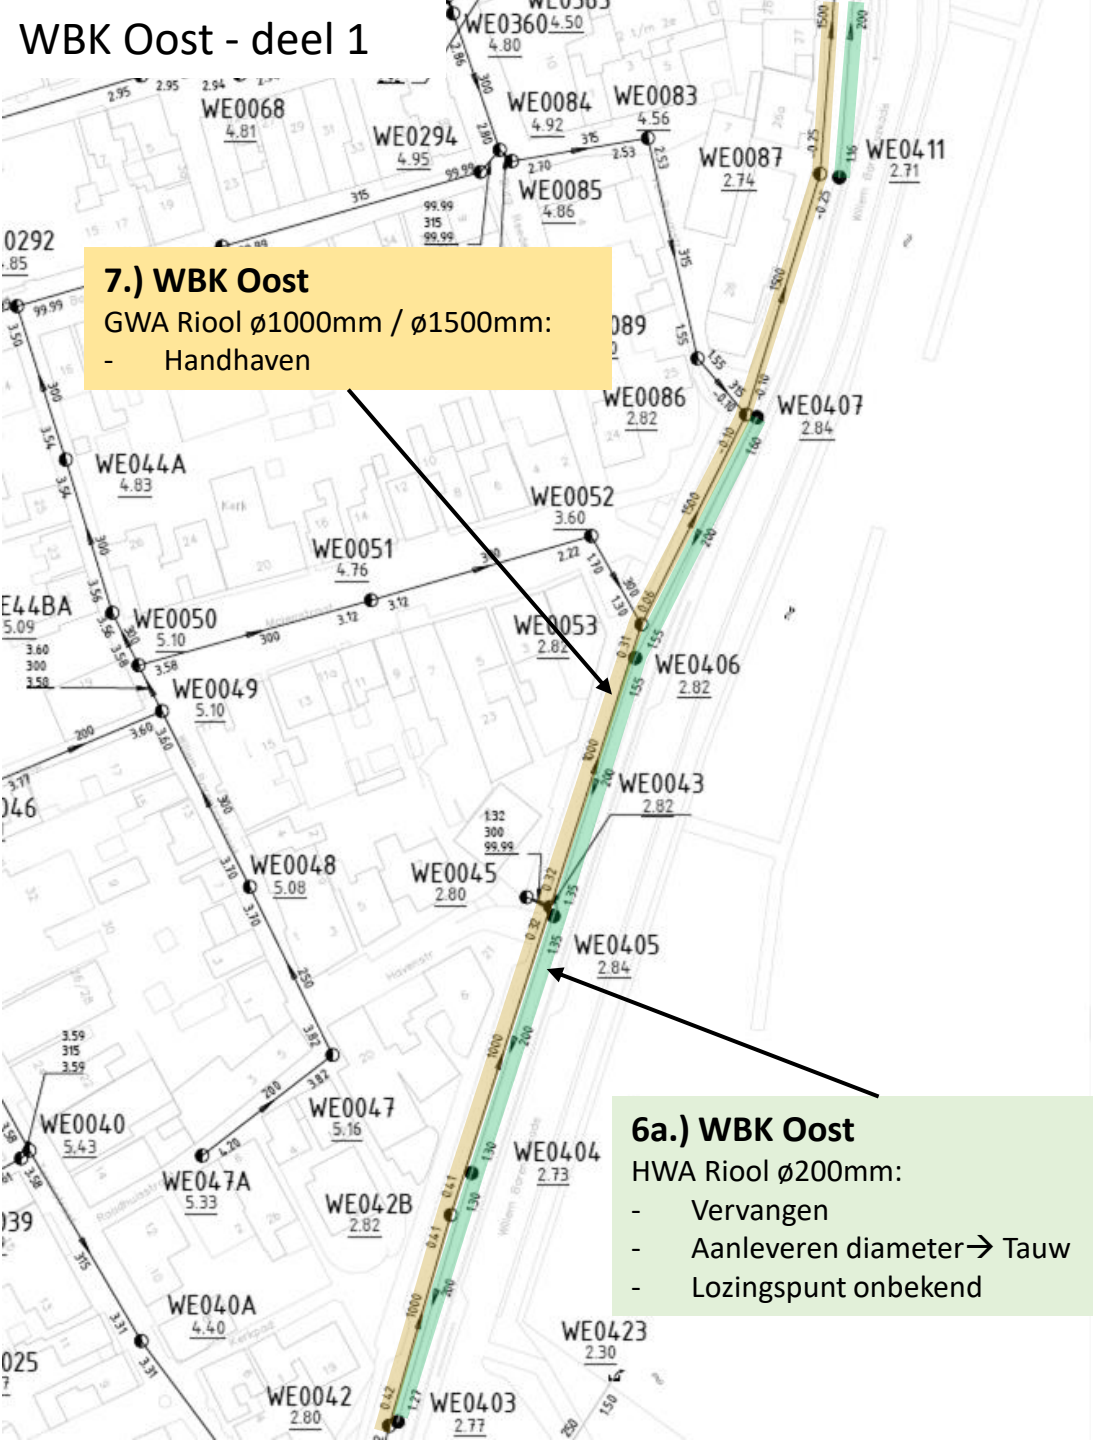


7.) WBK Oost
GWA Riool ø1000mm / ø1500mm:
- Handhaven

6a.) WBK Oost
HWA Riool ø200mm:
- Vervangen
- Aanleveren diameter→ Tauw
- Lozingspunt onbekend

WBK Oost - deel 2

9.) WBK Oost
GWA Riool E400/600:
- Handhaven of vervangen?
- Check toekomstbestendigheid (conditie/diameter) → Tauw


7.) WBK Oost
GWA Riool ø1000mm / ø1500mm:
- Handhaven

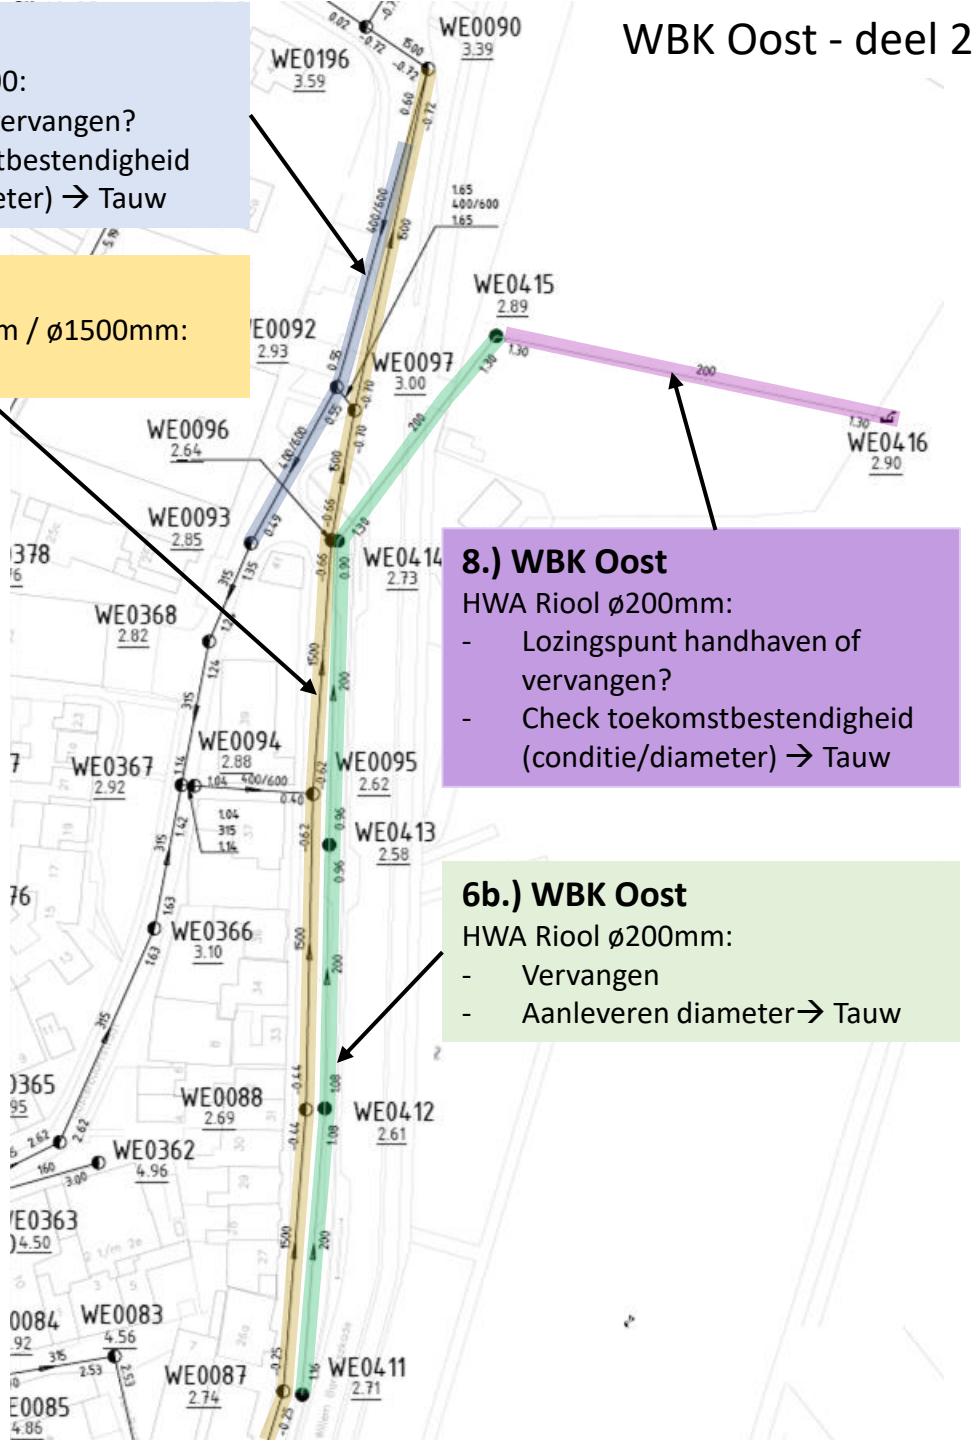

8.) WBK Oost
HWA Riool ø200mm:
- Lozingspunt handhaven of vervangen?
- Check toekomstbestendigheid (conditie/diameter) → Tauw

6b.) WBK Oost
HWA Riool ø200mm:
- Vervangen
- Aanleveren diameter→ Tauw

Tonnenloods / Werkhaven

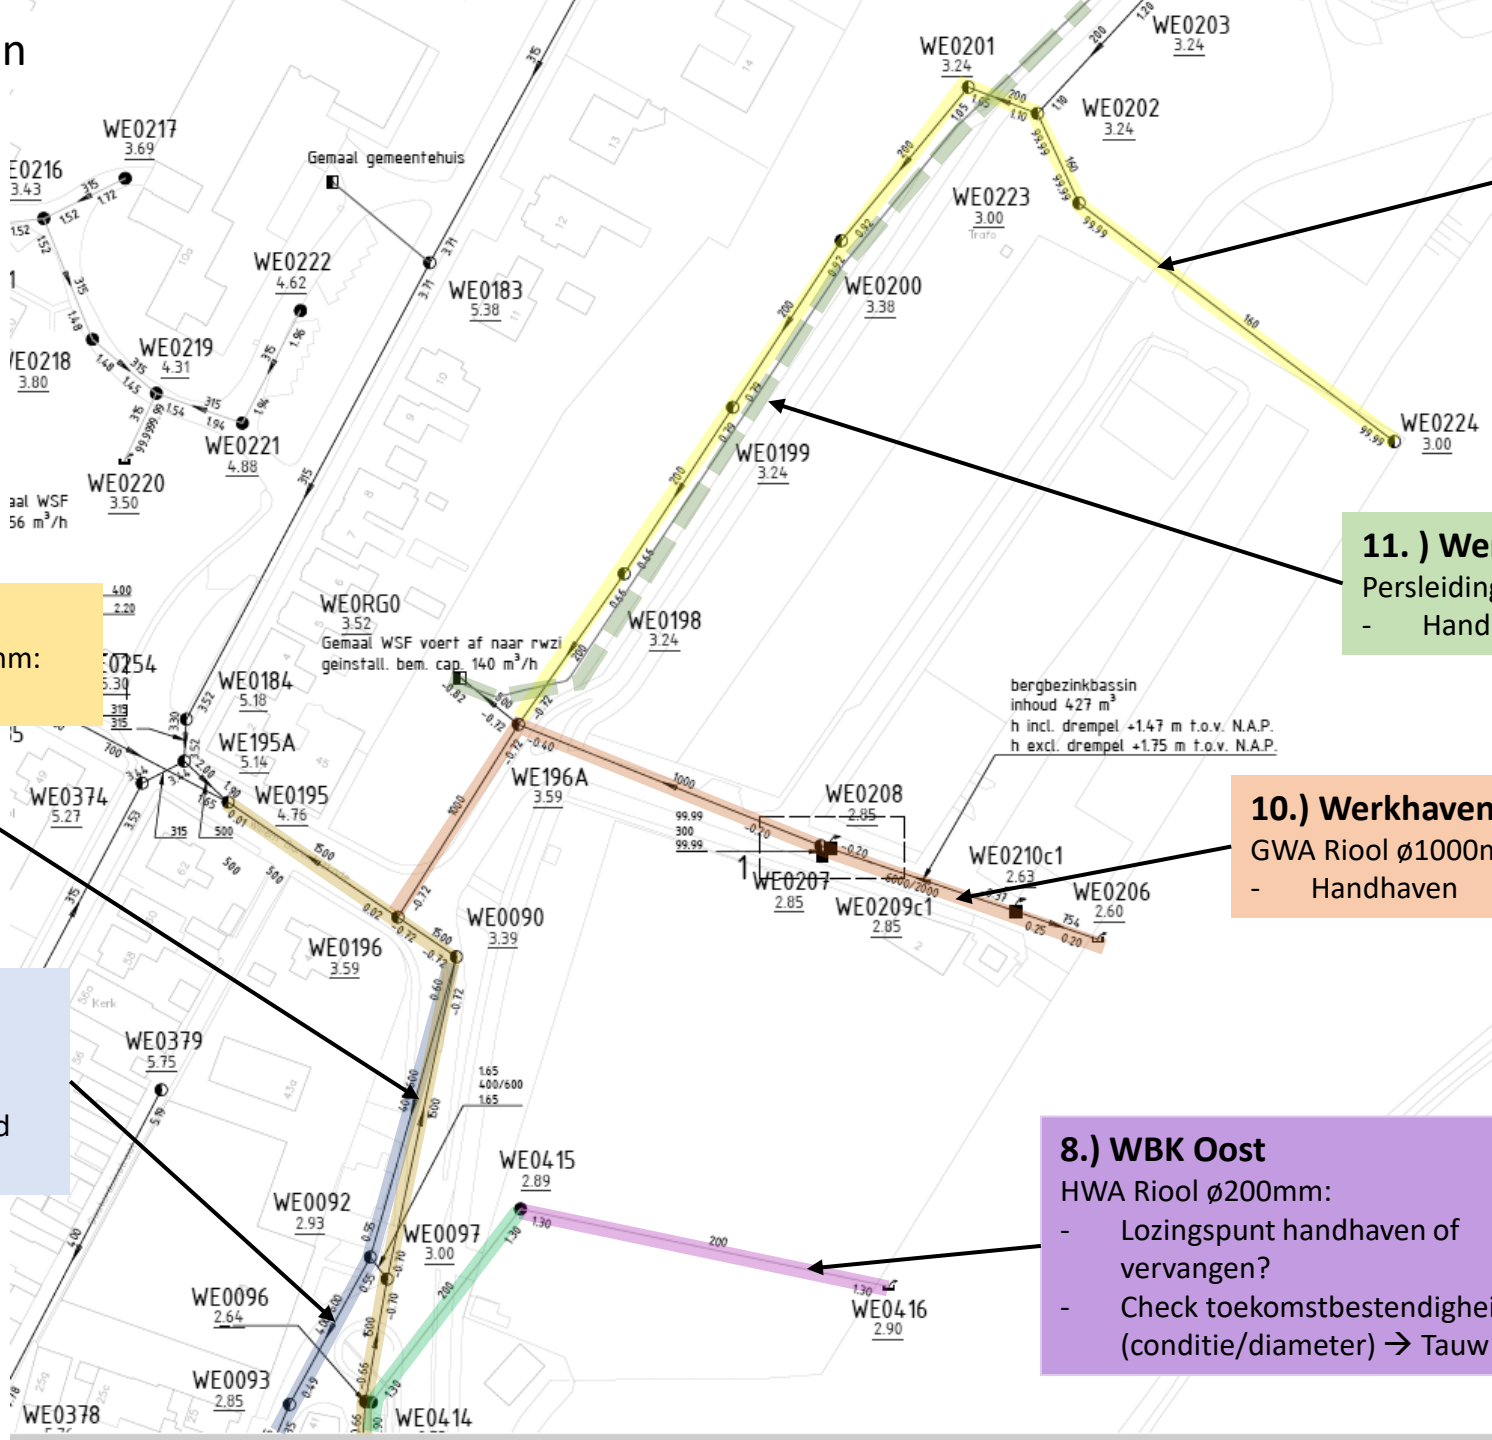

12.) Werkhaven
GWA Riool ø200mm / ø160 mm
- Handhaven
- Afwatering werkhaventerrein + parkeerplaats onbekend → Tauw?

11.) Werkhaven
Persleiding naar RWZI
- Handhaven

7.) WBK Oost
GWA Riool ø1000mm / ø1500mm:
- Handhaven

10.) Werkhaven
GWA Riool ø1000mm + bergbezinkbassin
- Handhaven

9.) WBK Oost
GWA Riool E400/600:
- Handhaven of vervangen?
- Check toekomstbestendigheid (conditie/diameter) → Tauw

8.) WBK Oost
HWA Riool ø200mm:
- Lozingspunt handhaven of vervangen?
- Check toekomstbestendigheid (conditie/diameter) → Tauw