VLAMINGPOLDERWEG 2
VOORONTWERP

STATUS: VOORLOPIG
DATUM: 6 MAART 2023


FORMAAT: A3
SCHAAL: 1:200

MARK
ARCHITECTEN




MARK
ARCHITECTEN

situatie - nieuw

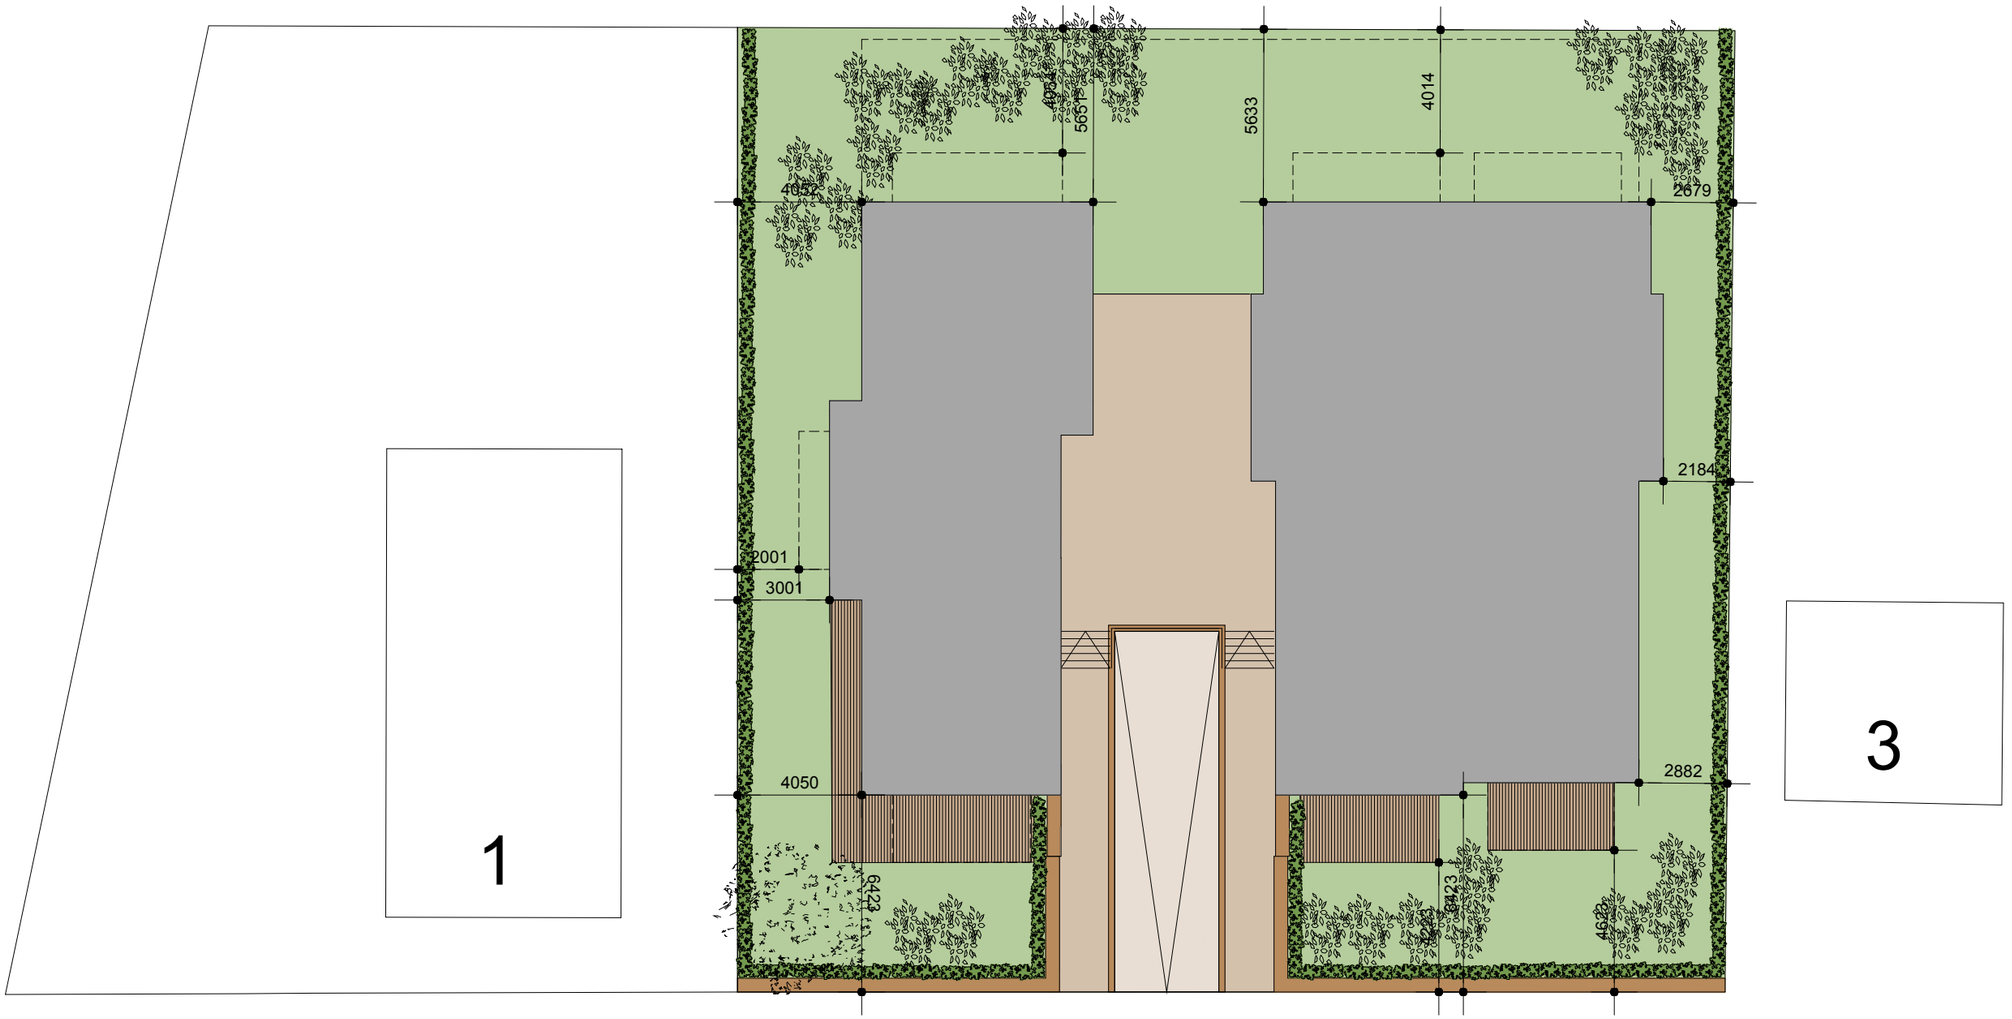

MARK ARCHITECTEN

kelder

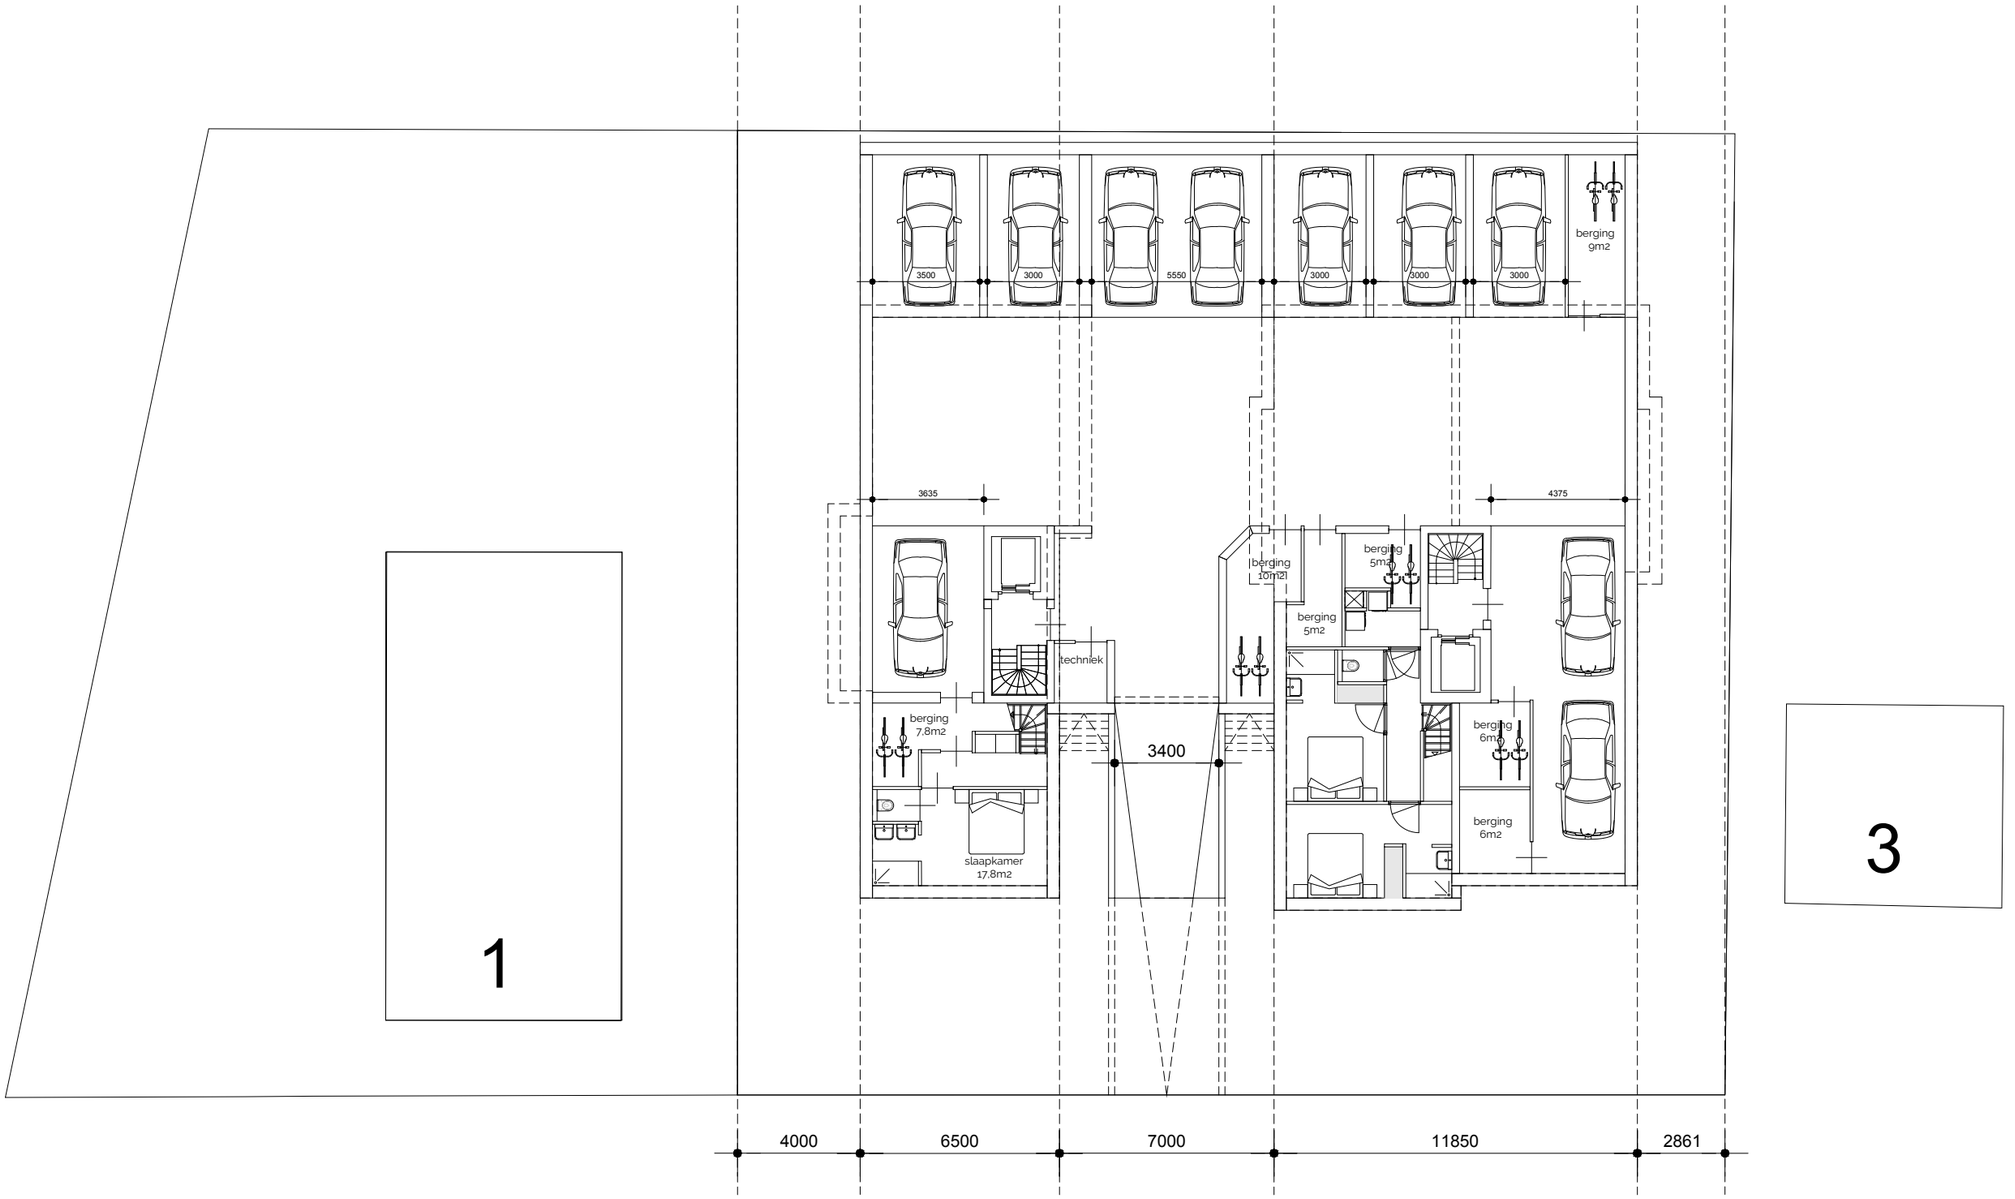


MARK
ARCHITECTEN

begane grond




MARK
ARCHITECTEN

eerste verdieping

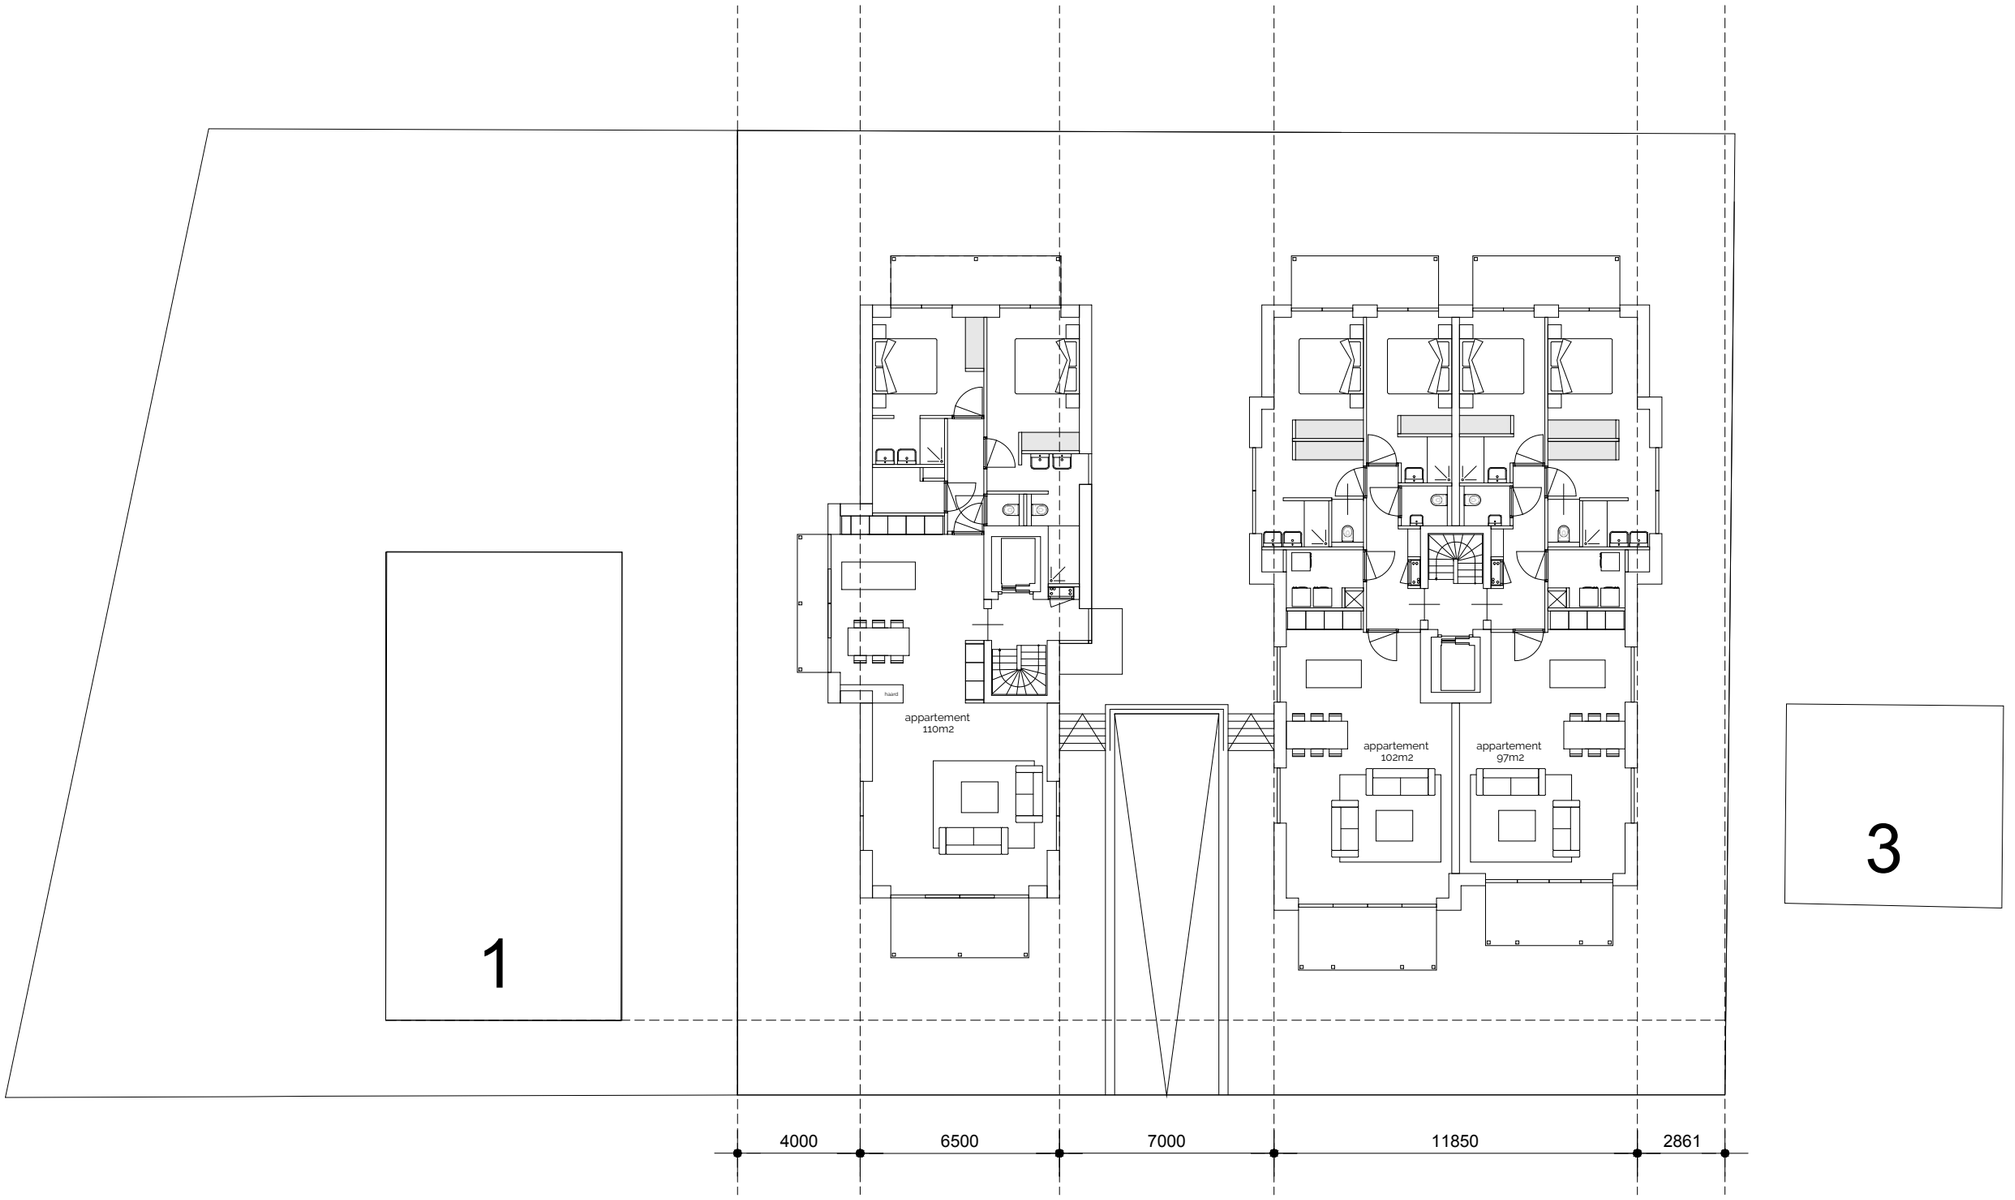


MARK
ARCHITECTEN

tweede verdieping

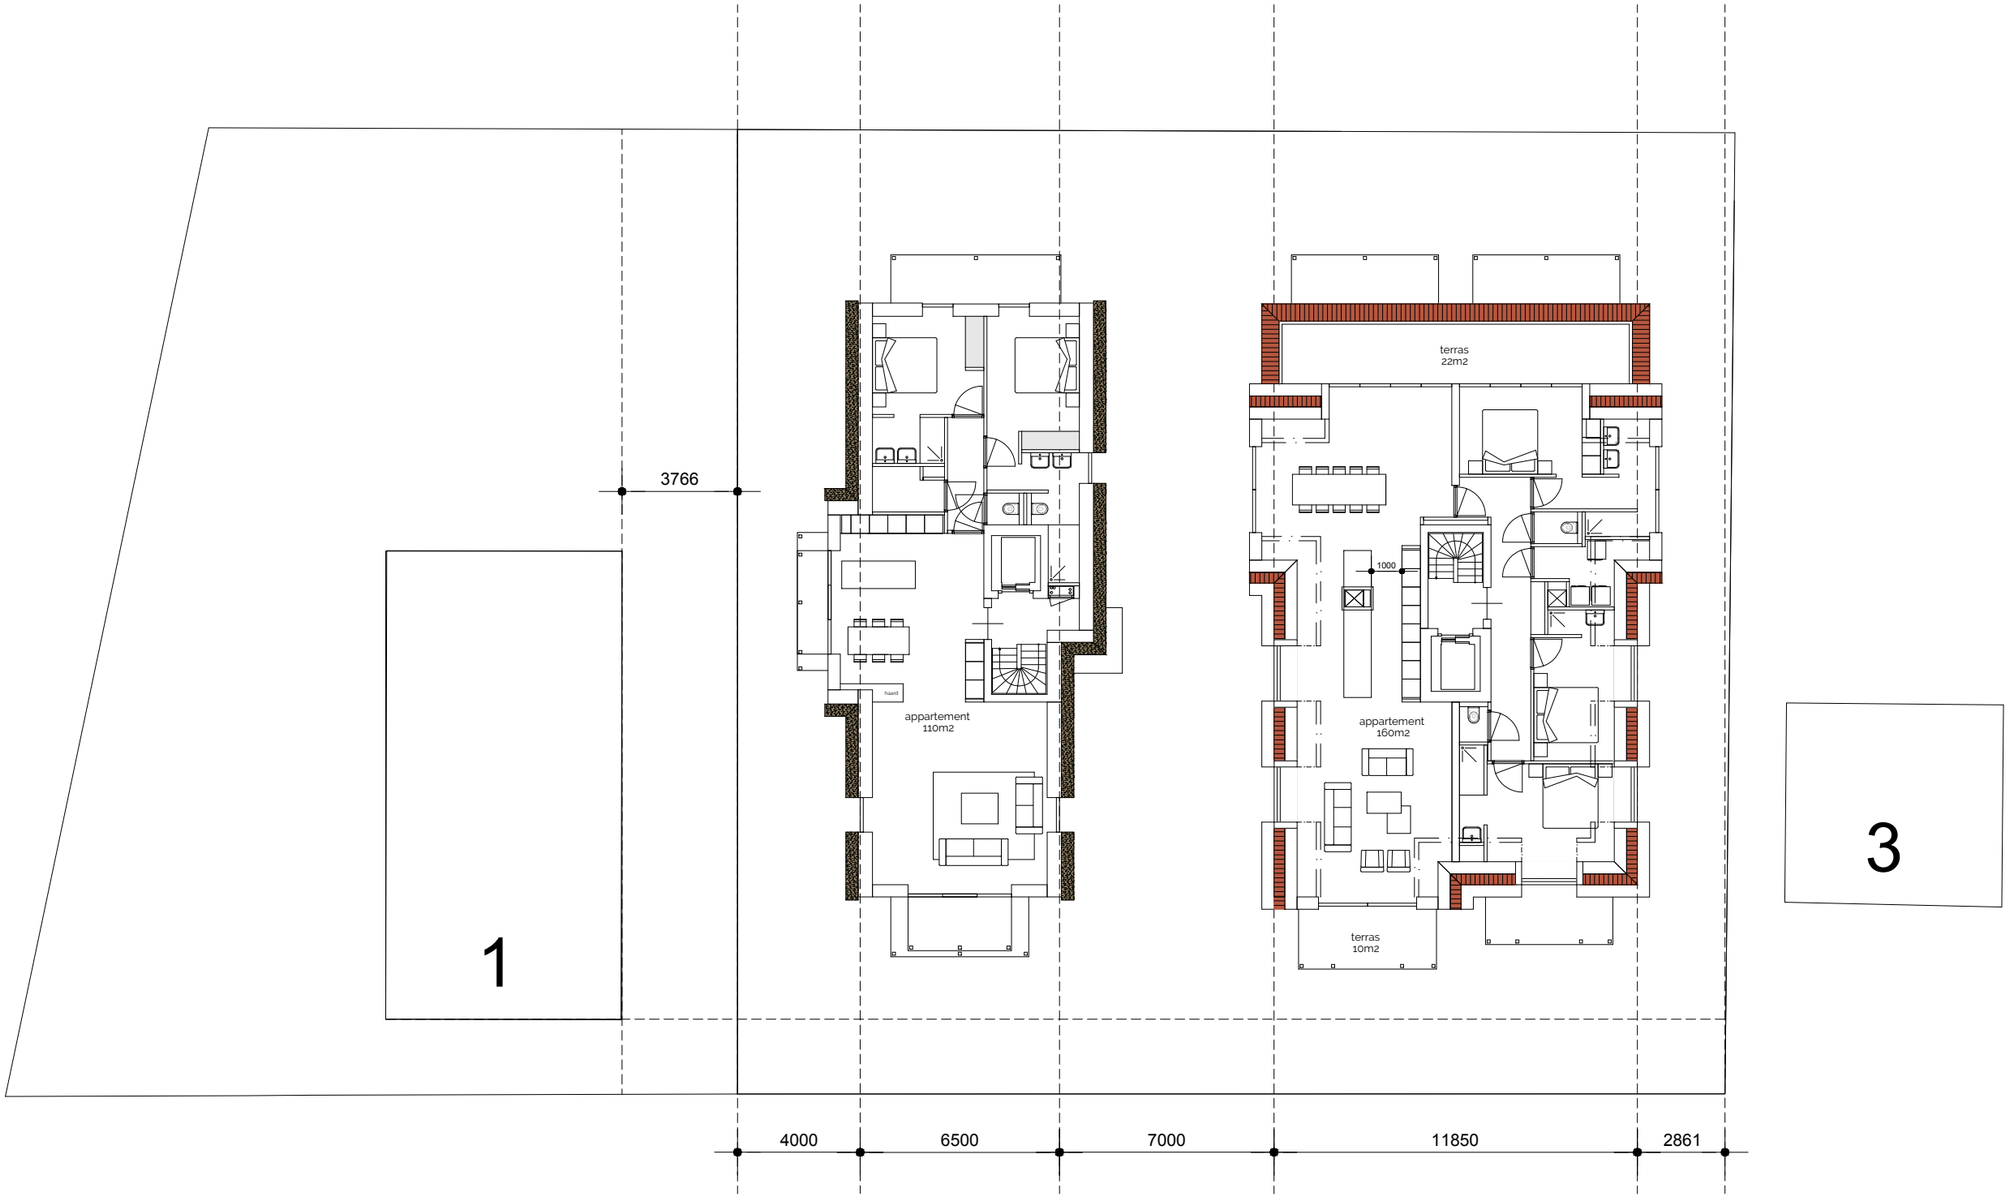

MARK
ARCHITECTEN

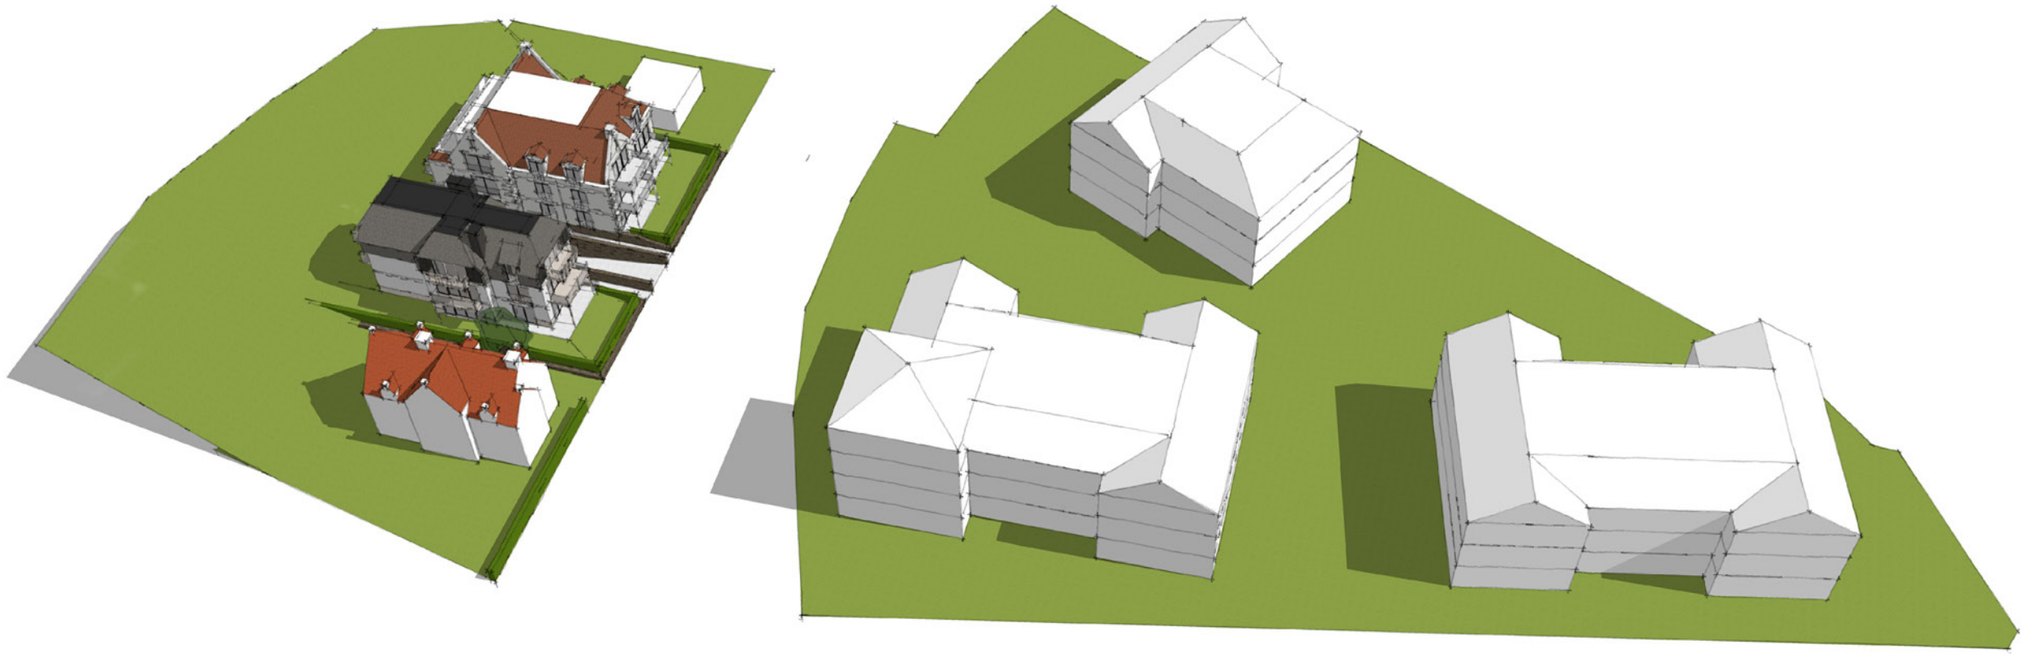

MARK
ARCHITECTEN



MARK
ARCHITECTEN



MARK
ARCHITECTEN



MARK
ARCHITECTEN



MARK
ARCHITECTEN




MARK
ARCHITECTEN



MARK
ARCHITECTEN

principe doorsnede

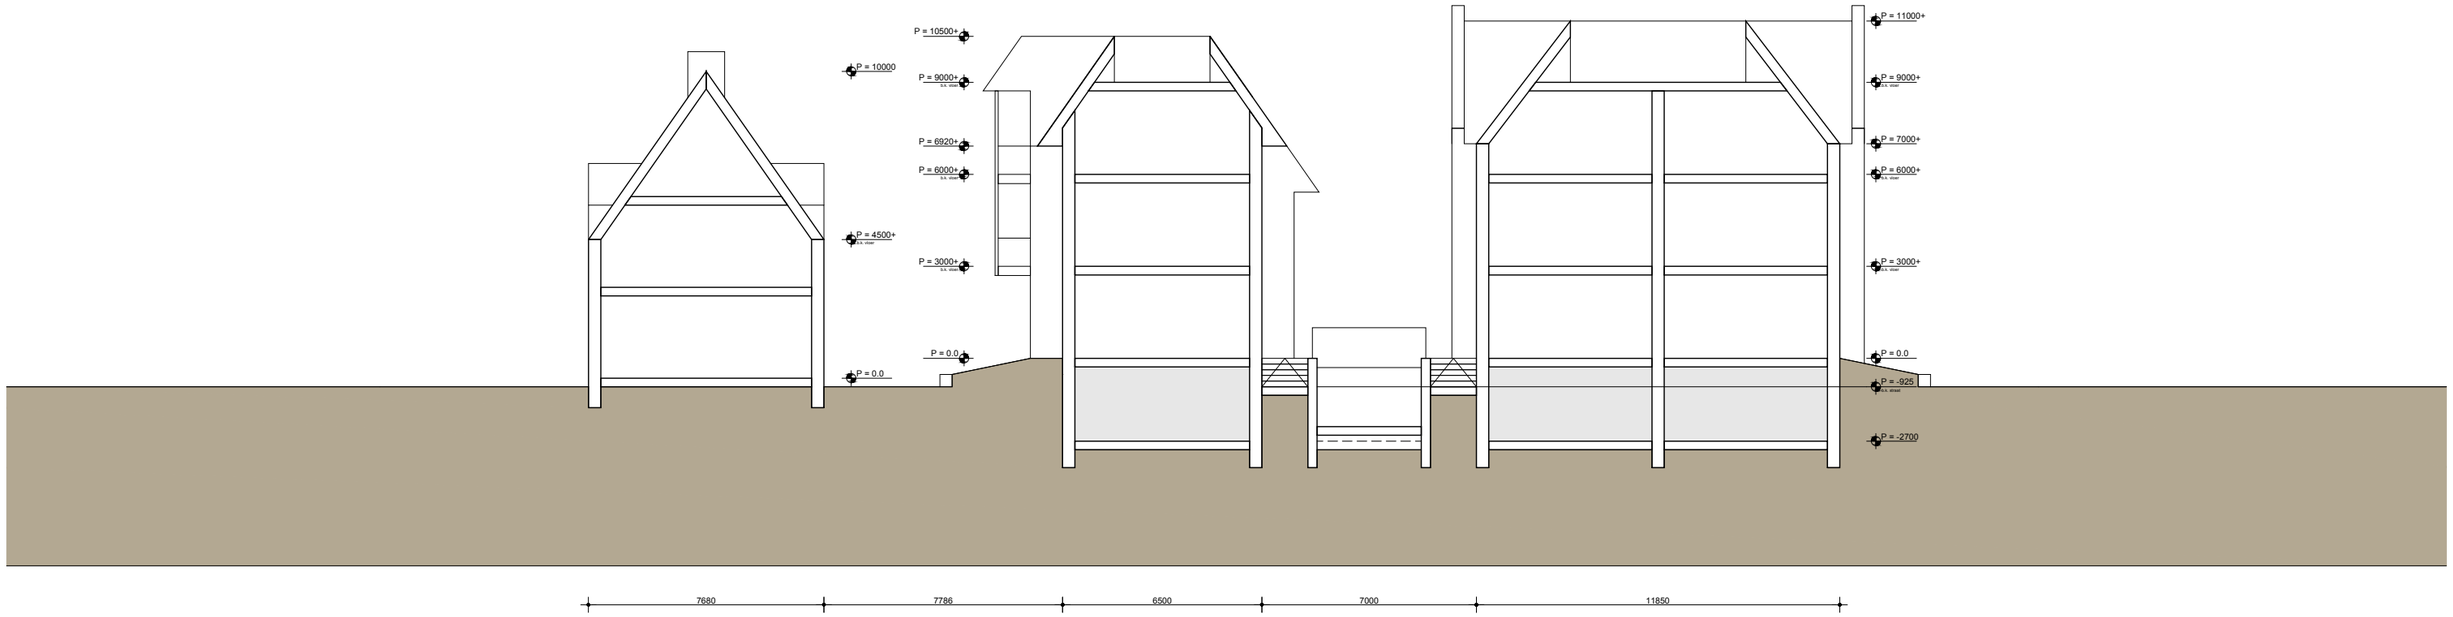

MARK
ARCHITECTEN