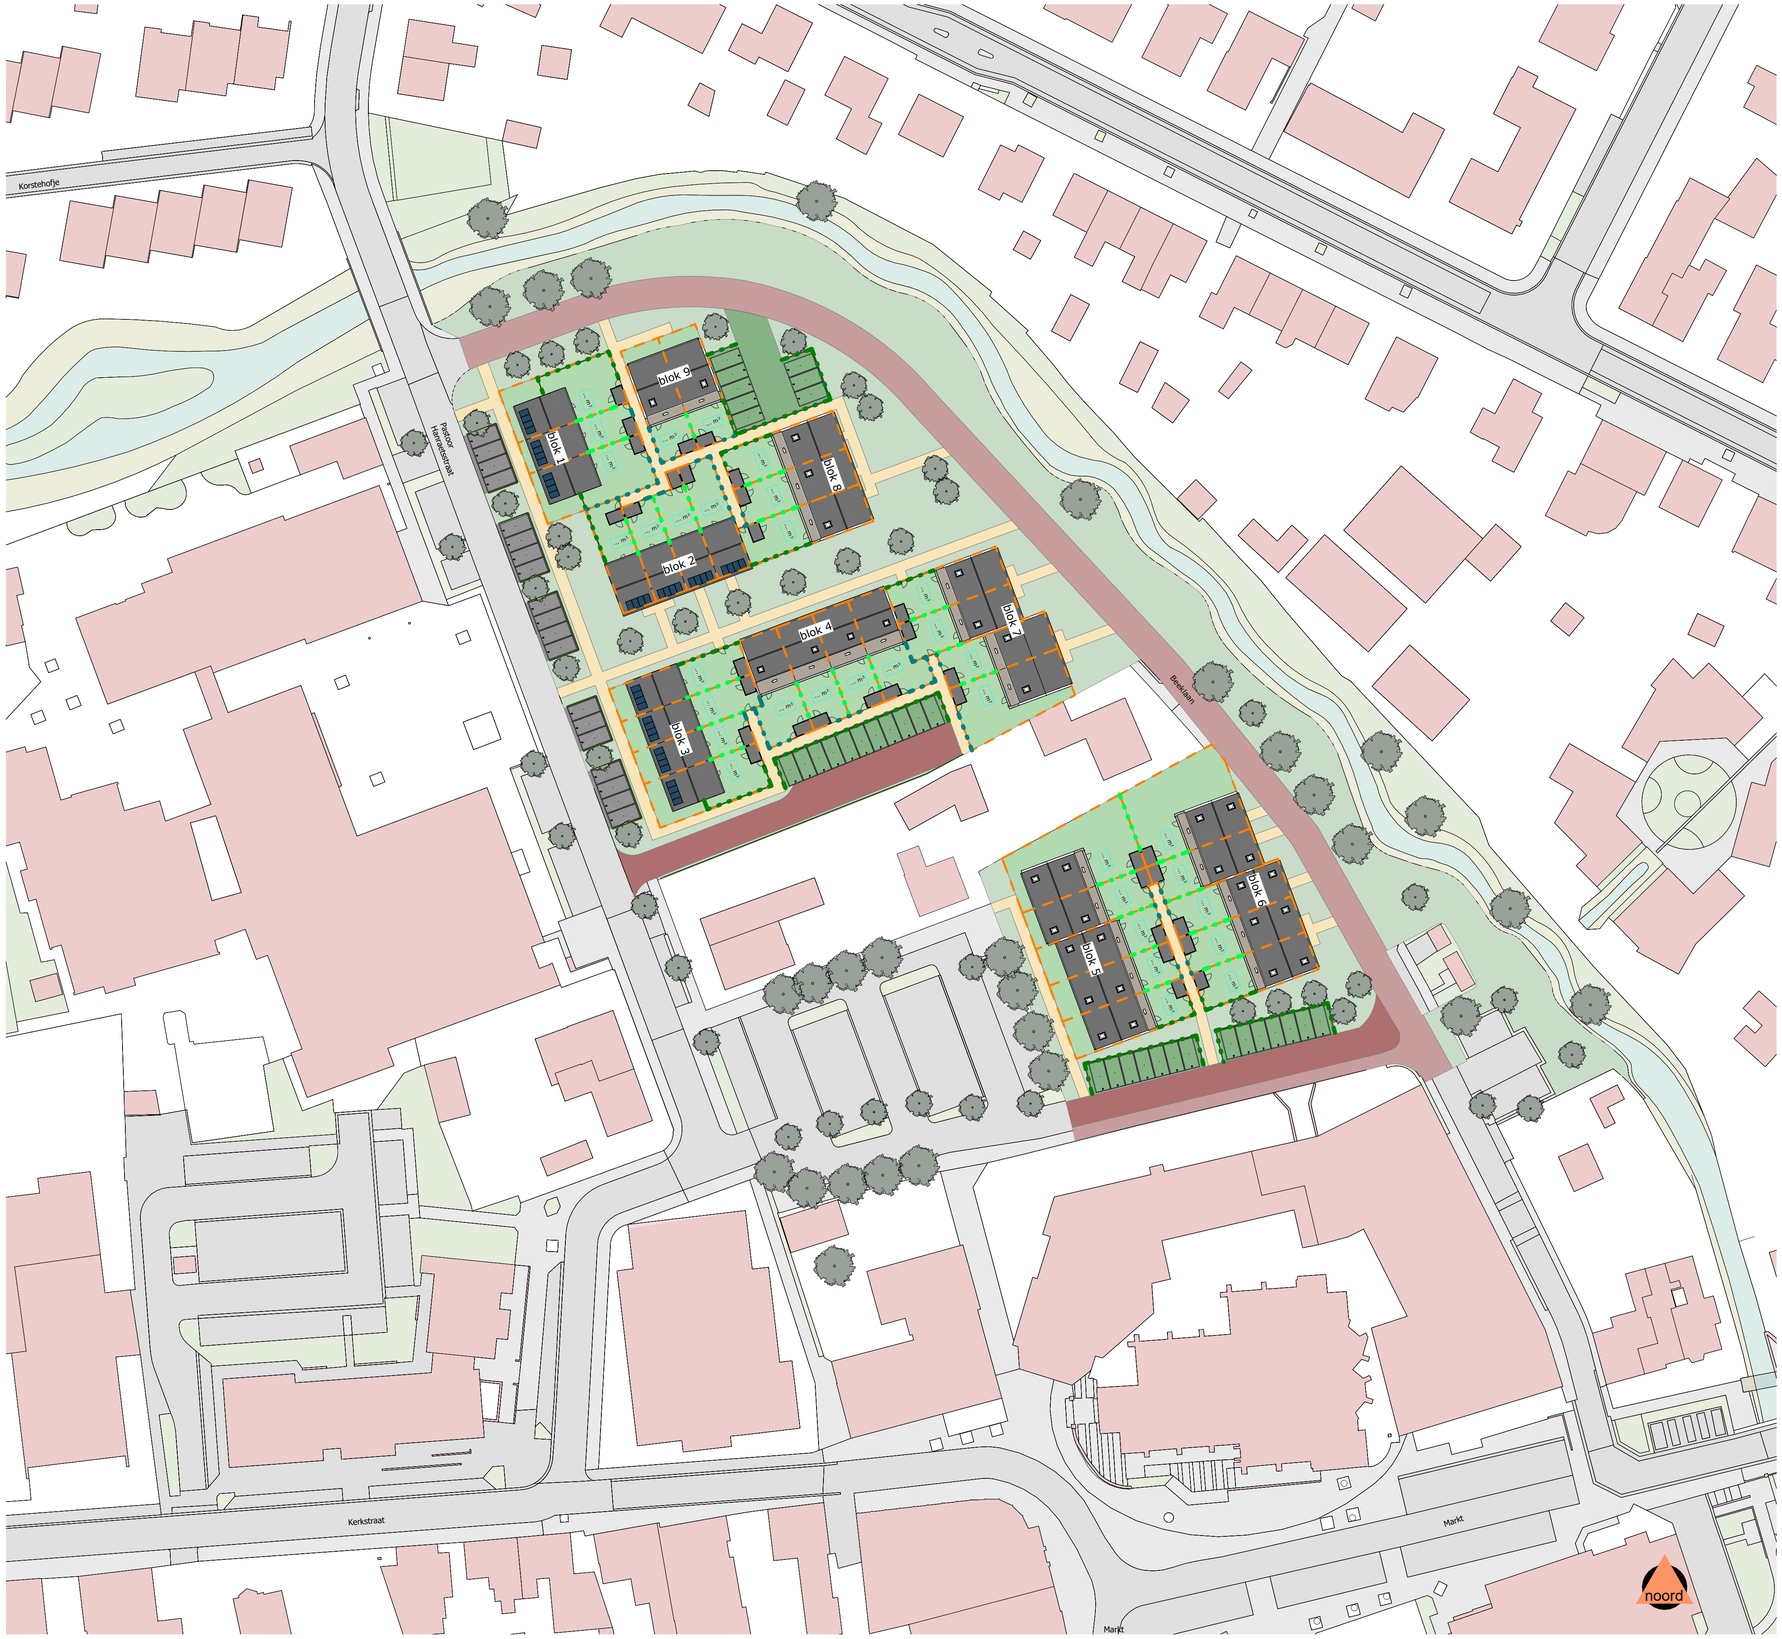


renvooi

Totalen
BVO :4360 m²
BI :11871 m³
BO :2059 m²
GO :2900 m²
VG :1942 m²

woningen: 34

parkeerplaatsen eigen terrein: 0

parkeerplaatsen openbaar: 52

perceelsgrens
tuinmuur
gaashekwerk
haag
gaashekwerk hedera
schutting
keermuur

bomen

asfalt
gras openbaar
klinkers grijs
zand
dakpannen
graskeien
klinkers rood
m³ capaciteit infiltratievoorziening
fietspad
grondbedekker
stoeptegels
gras
klinkers geel
water

w a u b e n
a r c h i t e c t s

Geleenbeeklaan 70
6166 GR Geleen
046-4750885
info@wauben.com
www.wauben.com

Beeklaan
Roggel
BAM Wonen B.V.

schaal: A1 1:500
datum: 16-04-2024
datum revisie: 02-10-2024
contactpersoon: ir. Bas Wauben

situatie

0701
b01