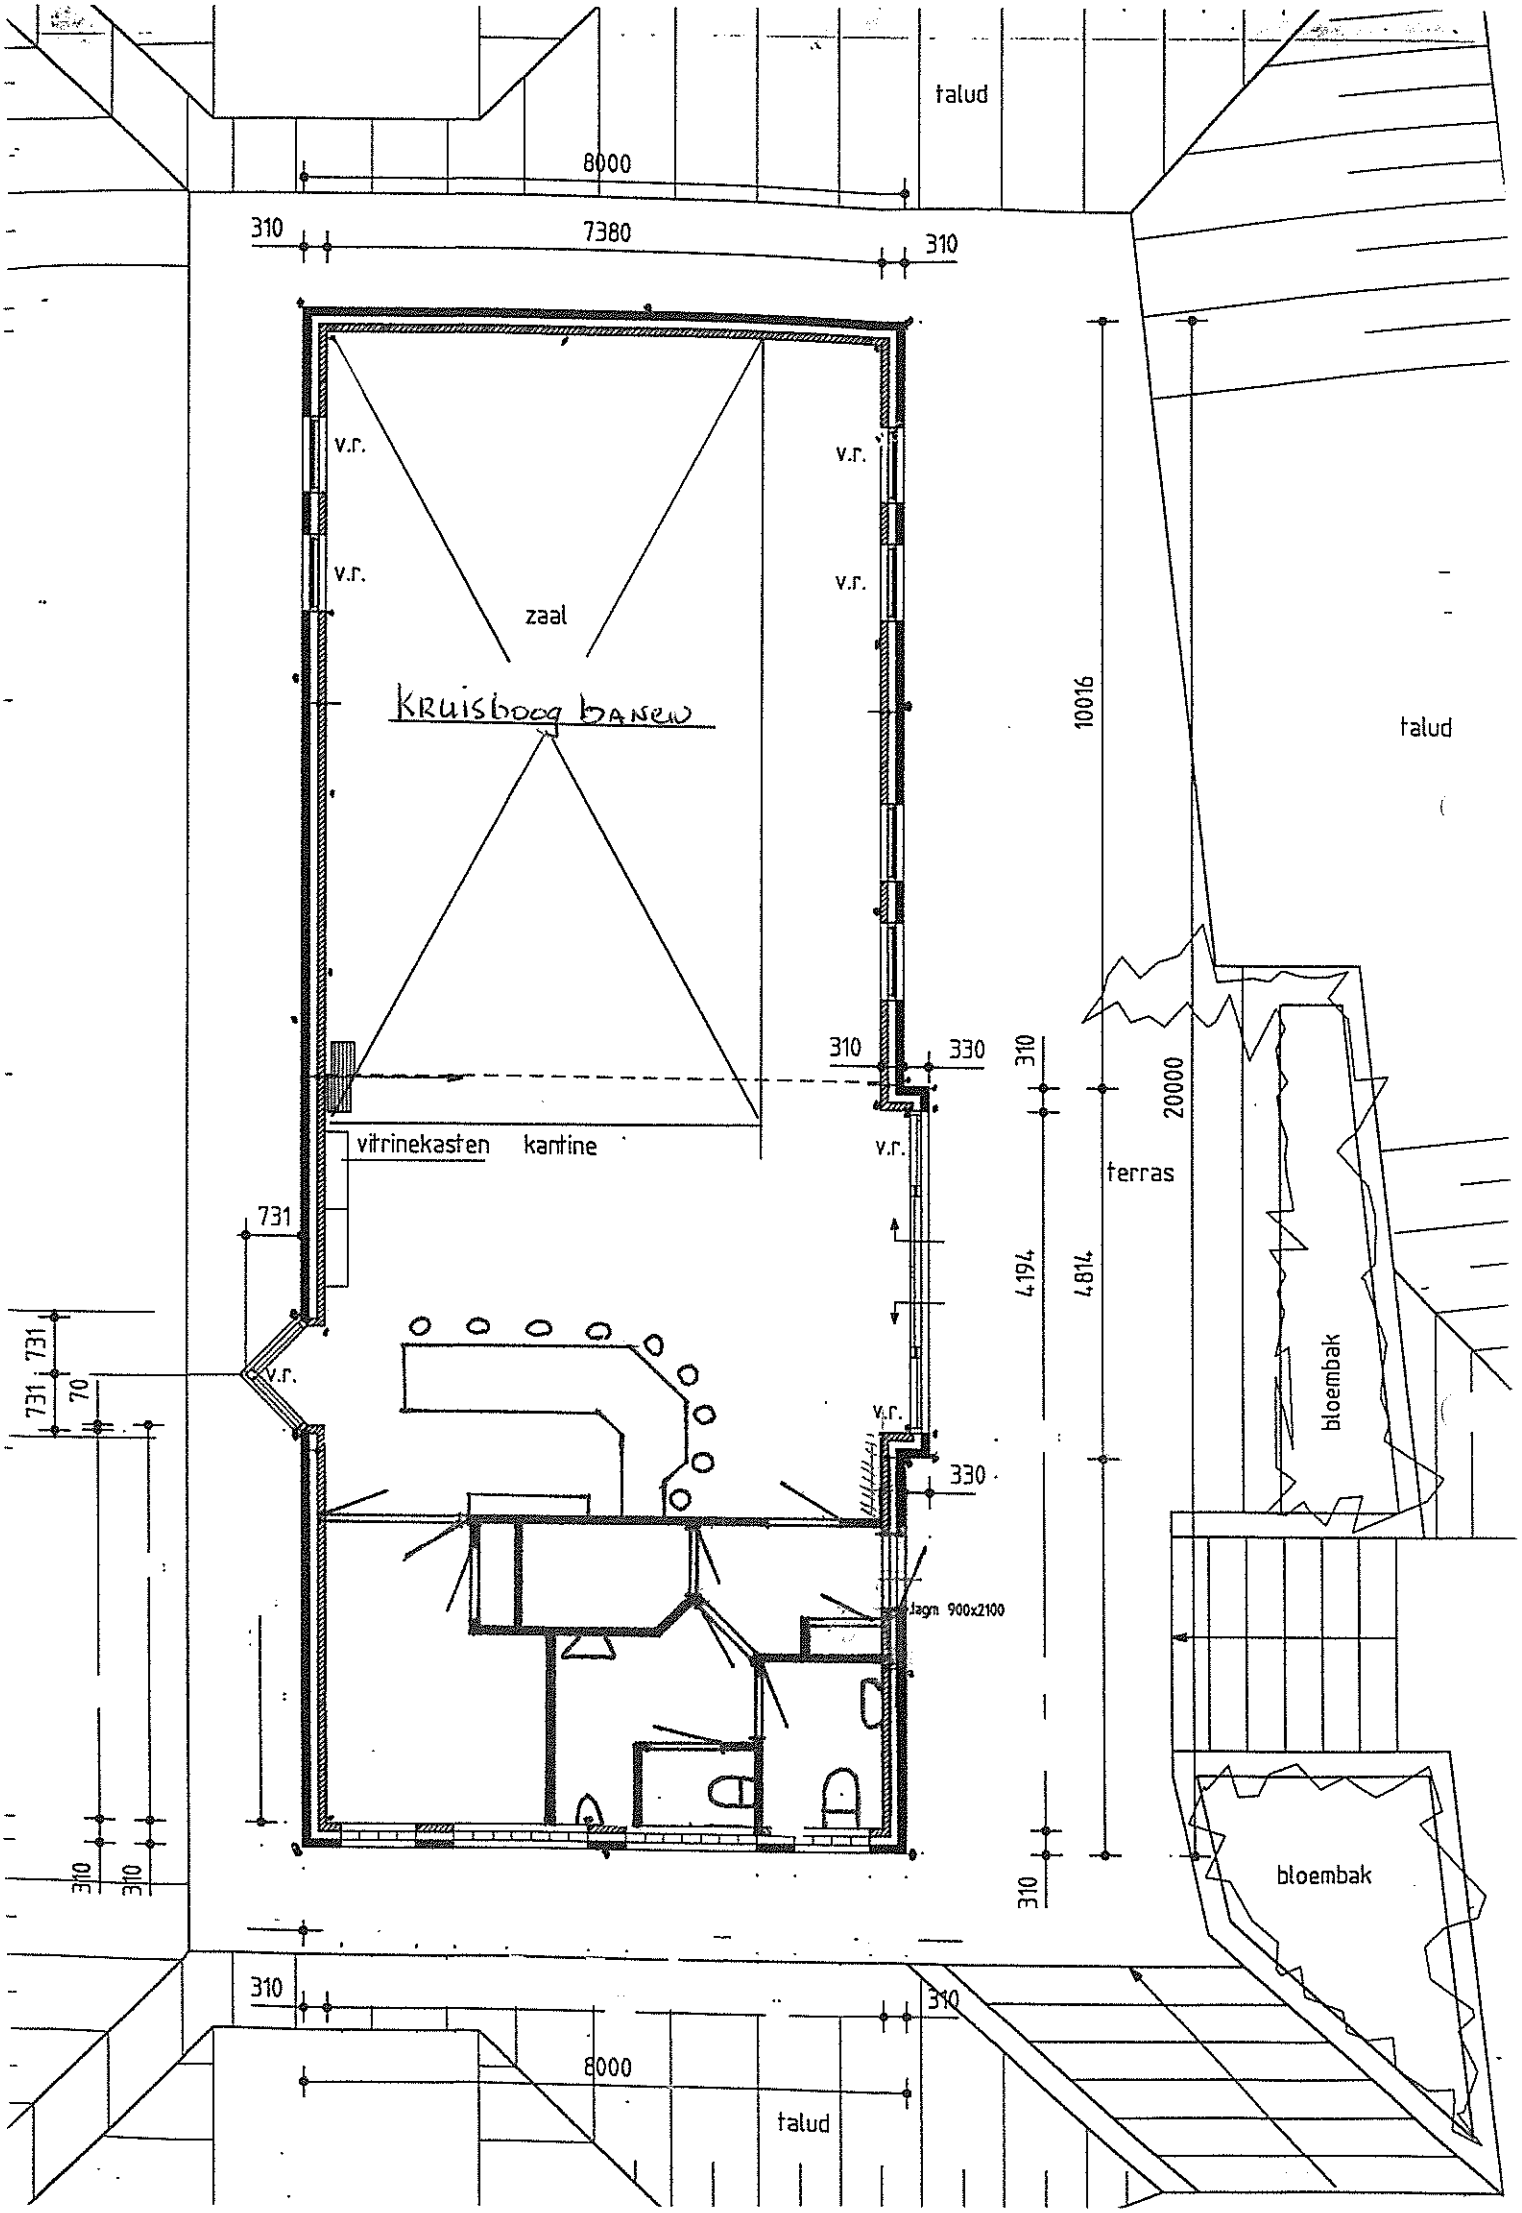

talud
8000
310
7380
310
v.r.
v.r.
v.r.
v.r.
zaal
KRUISBOOG BANEW
10016
talud
310
330
310
20000
vitrinekasten
kantine
v.r.
terras
731
4194
4814
731
731
70
v.r.
v.r.
bloembak
330
dagn 900x2100
310
310
bloembak
310
310
8000
talud