



- Plangebied

Plangebiedgrens
- Bestemmingen

G

 Groen

G-LP

 Groen - Landschap en park

V-VB

 Verkeer - Verblijfsgebied

WA

 Water

W

 Wonen
- Bouwvlak

bouwvlak
- Bouwaanduidingen


[bg] bijgebouwen

[sba-1] specifieke bouwaanduiding - 1

[sba-2] specifieke bouwaanduiding - 2
- Maatvoeringaanduidingen

maatvoeringsvlak

maximum bouwhoogte (m)

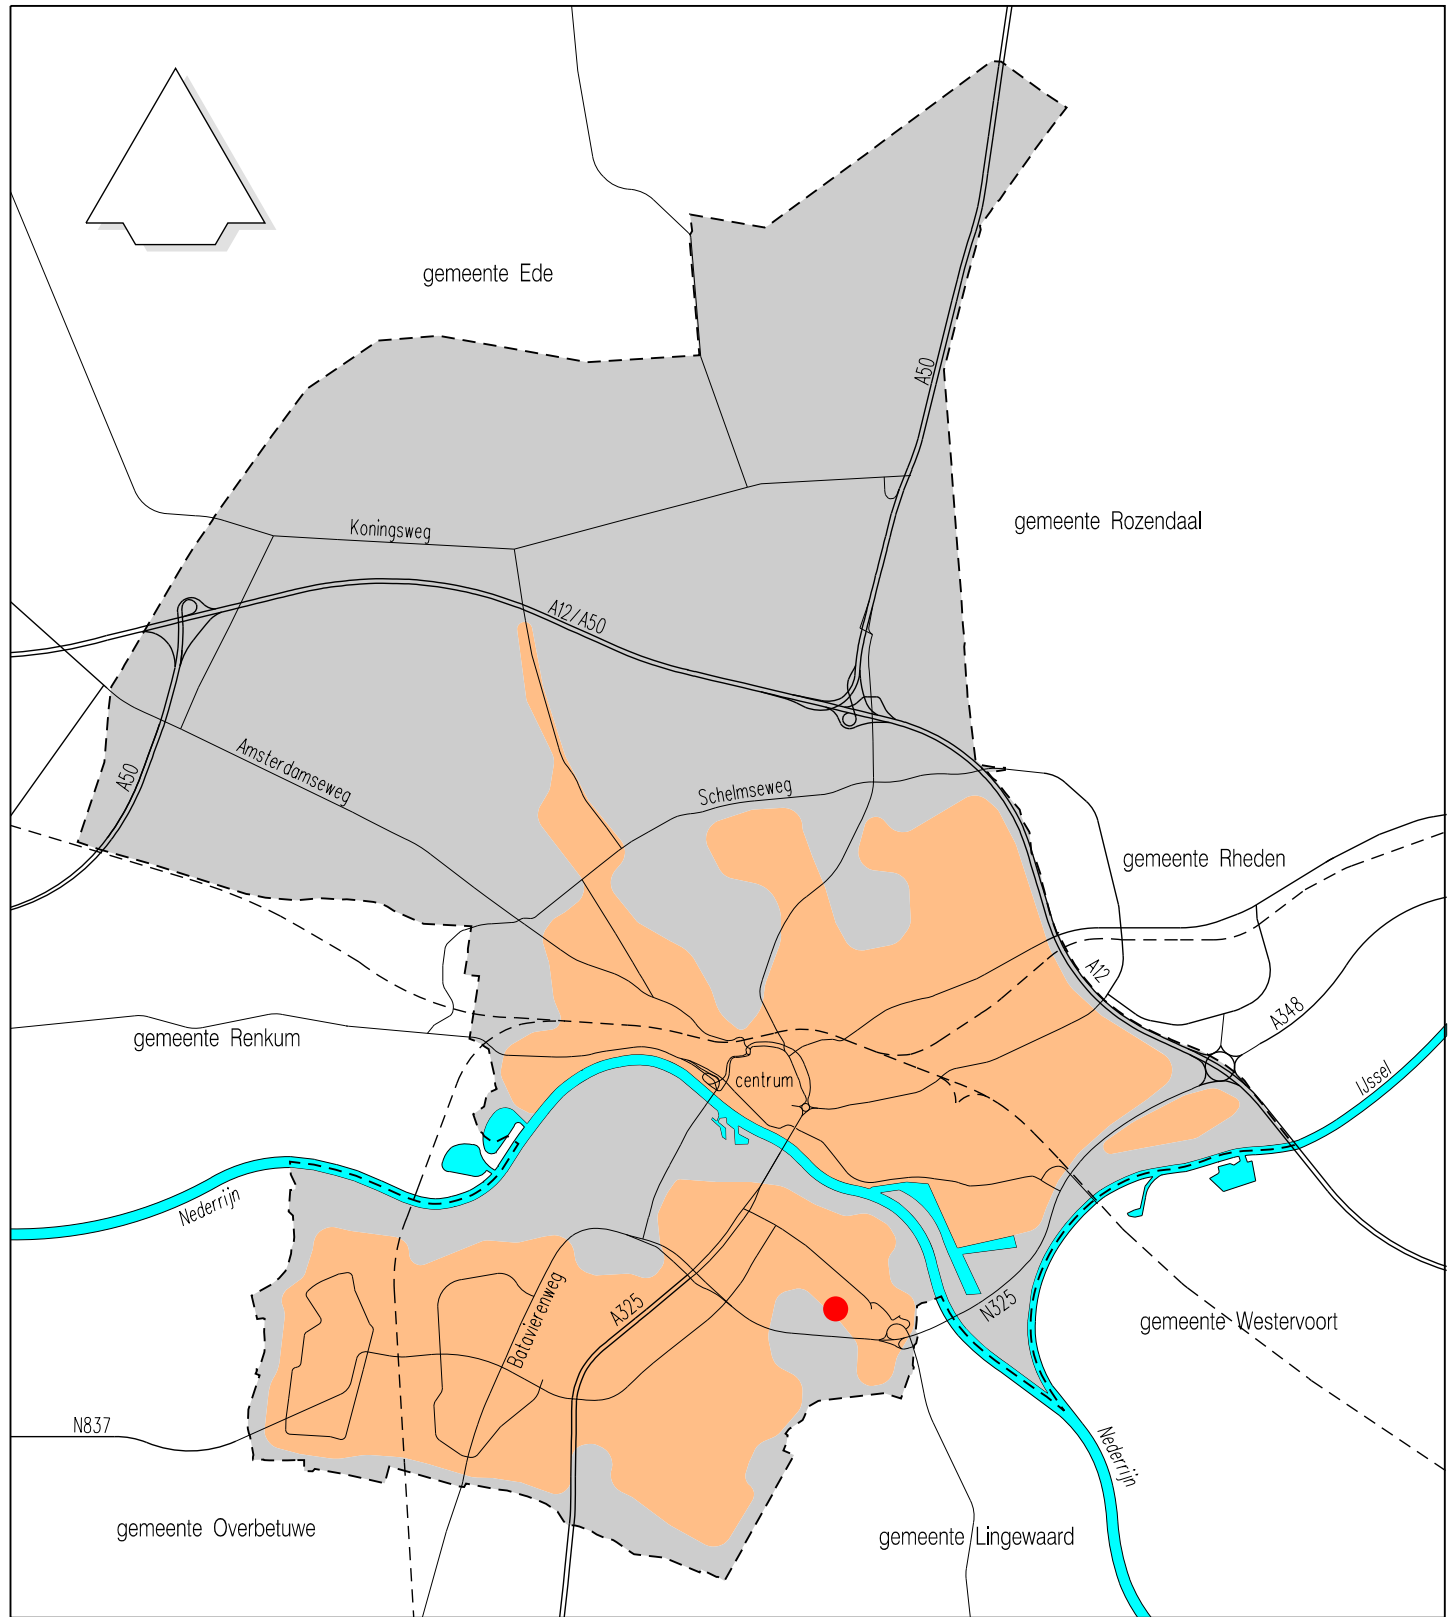

BESTEMMINGSPLAN WHEMEDREEF		planstatus	datum:	getekend:
		● ontwerp	02-10-2020	JWe
		● vast te stellen	jan 2021	PvD
		○ vastgesteld		
		○ in werking		
		○ onherroepelijk		

schaal: 1:1000	getekend: JWe	tekeningnummer: NL.IMRO.0202.974-0301
-------------------	------------------	--