

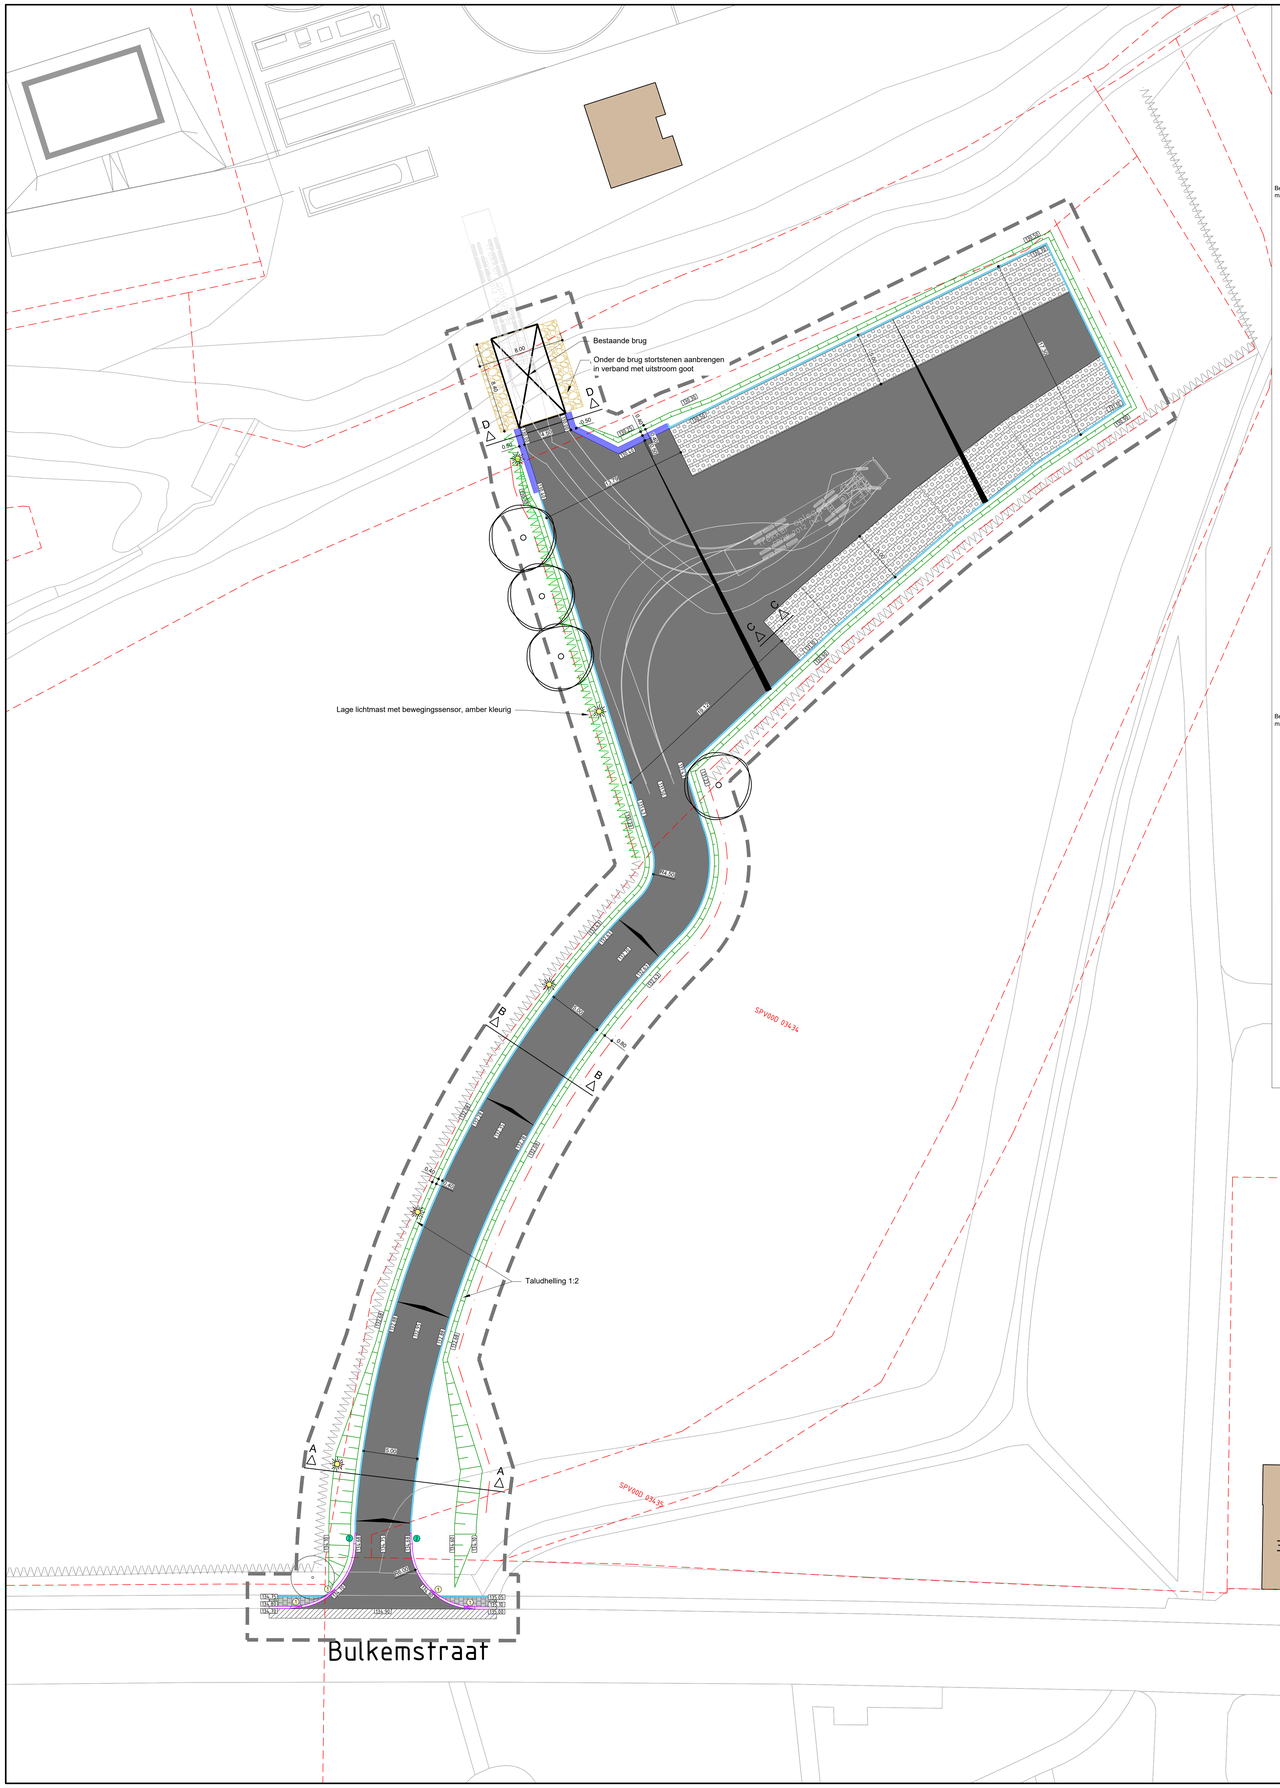


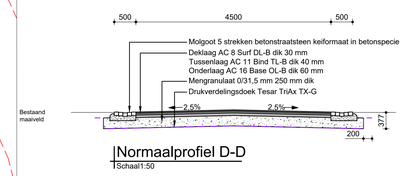


Normaalprofiel D-D

Schaal1:50

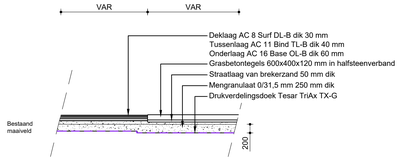


Normaalprofiel C-C

Schaal1:50

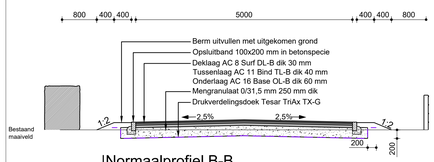

Normaalprofiel B-B

Schaal1:50

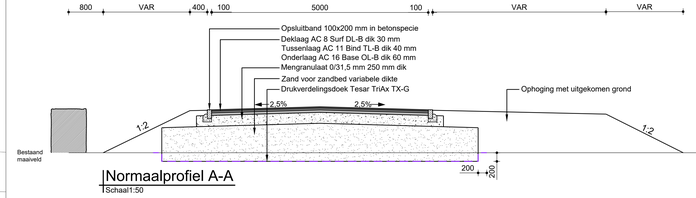

Normaalprofiel A-A

Schaal1:50

Verklaring

- Asfaltverharding
- Trottoirtegels 300x300x45 mm in halfsteenverband
- Grasbetontegels 600x400x120 mm in halfsteenverband
- Herstraten bestaande elementenverharding
- Trottoirband 180x200x250 mm
- Opsluitband 100x200 mm
- Verloopband 180x200x250 mm naar 200x170 mm
  Eindverloopband 180x200x250 naar maaiveld
- Molgoot 5 strekken betonstraatsteen keiformaat kleur grijs
- Aanbrengen lichtmast
- Aanbrengen afrastering met paal en draad
- Talud
- Planten haag
  Meidoorn (Crataegus monogyna)
- Bestaande haag
- Bestaande boom (beschermen)
- Nieuwe boom
  Wilde appel en peer
- Nieuwe hoogte in meter NAP
- Kadasterale grens
- Werkgrens

Raffelsbergweg 6
Ontvangen 16 december 2021

Versie	Datum	Omschrijving	Opsteller	Par.	Verificatie	Par.	Validatie	Par.
1	07-12-2021	Landschappelijke aanpassingen	PSCHU		PSCHU		JHE	
0	03-06-2021		PSCHU		JHE		JHE	

Aanpassingen infra RWZI Simpelveld

Onderdeel
Situatietekening en profielen

Opdrachtgever
Heijmans Infra B.V.

Fase
Definitief ontwerp

Projectnummer
WBL120-0001

Formaat
A0

Tekeningnummer
2021-1139

Schaal
1: 200

Behorende bij doc. nr.

m 0 4 8 12 16 20

Herten
Schootstraat 8, 6049 BN Herten
Postbus 14, 6040 AA Roermond

's-Hertogenbosch
Hambakenwetering 5-J, 5231 DD 's-Hertogenbosch
Postbus 2305, 5202 CH 's-Hertogenbosch

088 - 3366333
info@kragten.nl
www.kragten.nl

kragten