




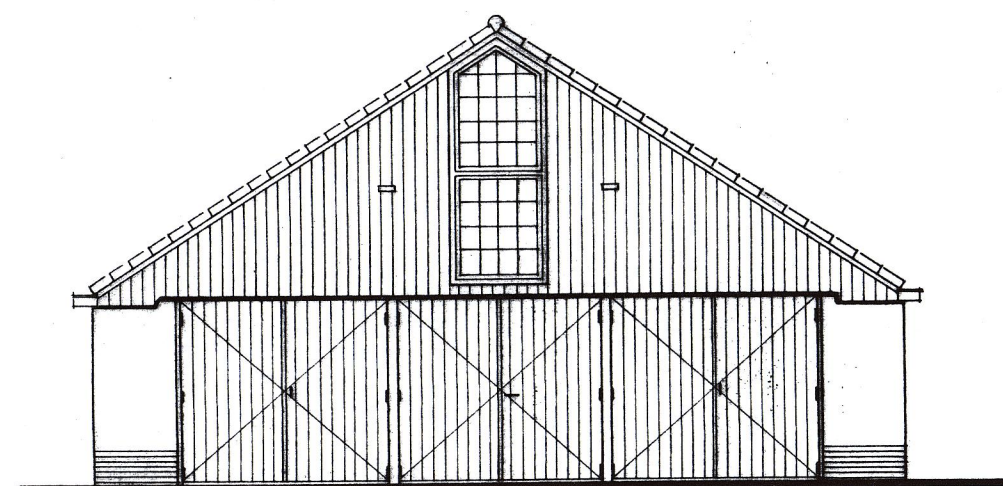


BESTAANDE WESTGEVEL —
blijft ongewijzigd

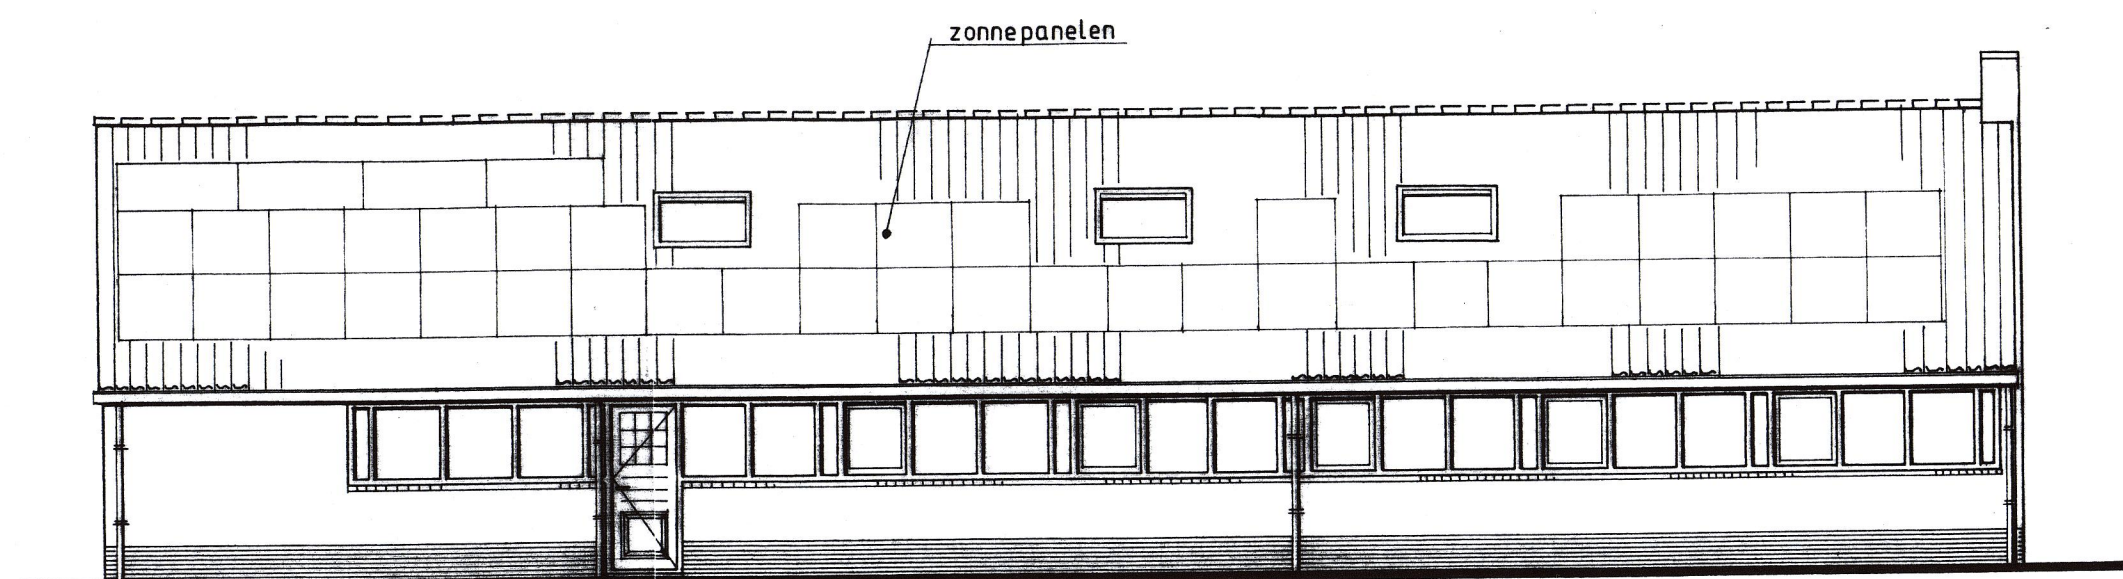


BESTAANDE ZUIDGEVEL —

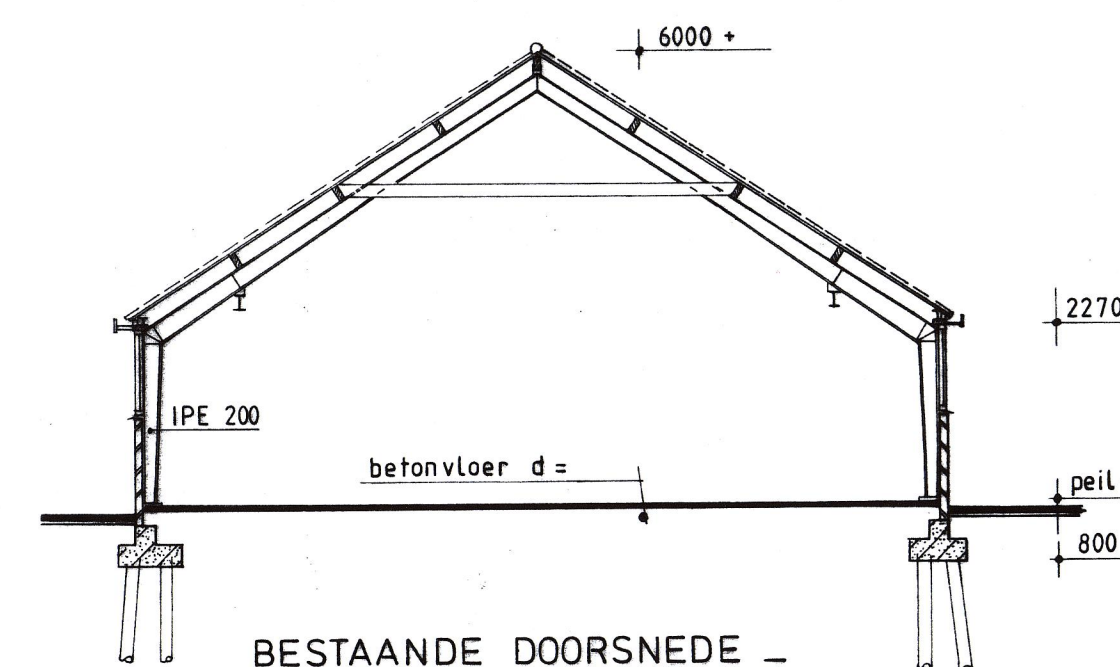

BESTAANDE DOORSNEDE —

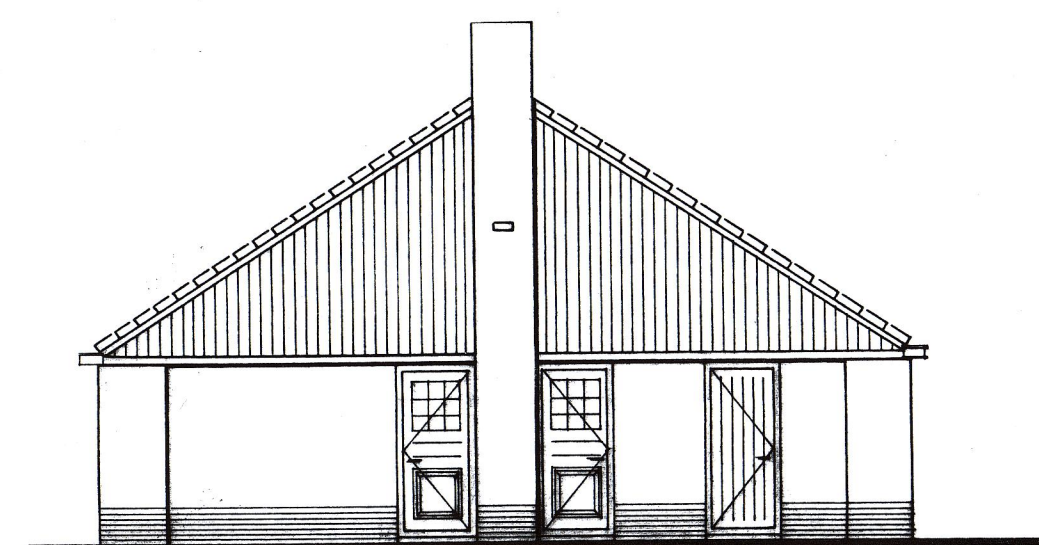

BESTAANDE OOSTGEVEL —

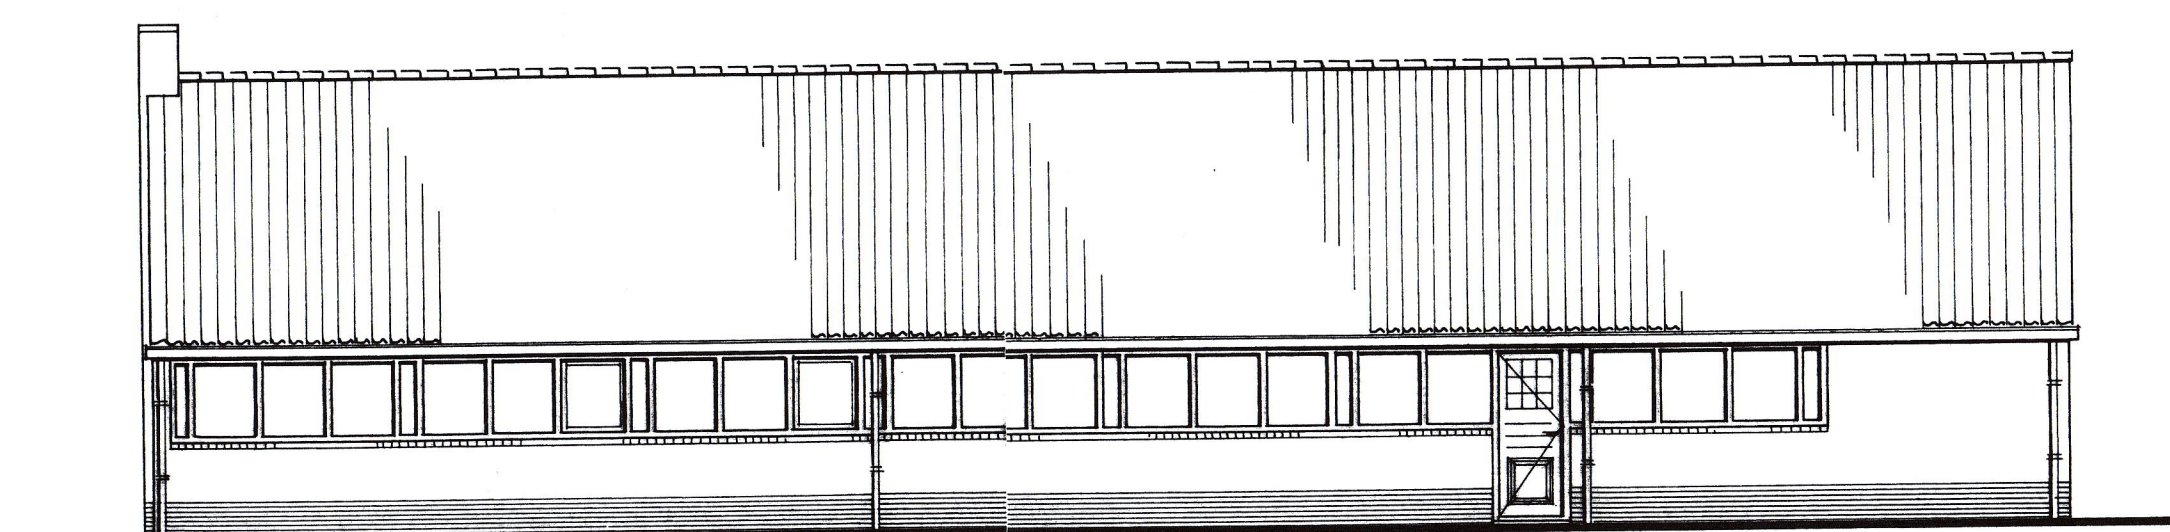


BESTAANDE NOORDGEVEL —

Behoort bij besluit van burgemeester
en wethouders van Edam-Volendam
HZ_WABO- 22-1475 / Z23118972


De secretaris,

i/o

Rundekamp

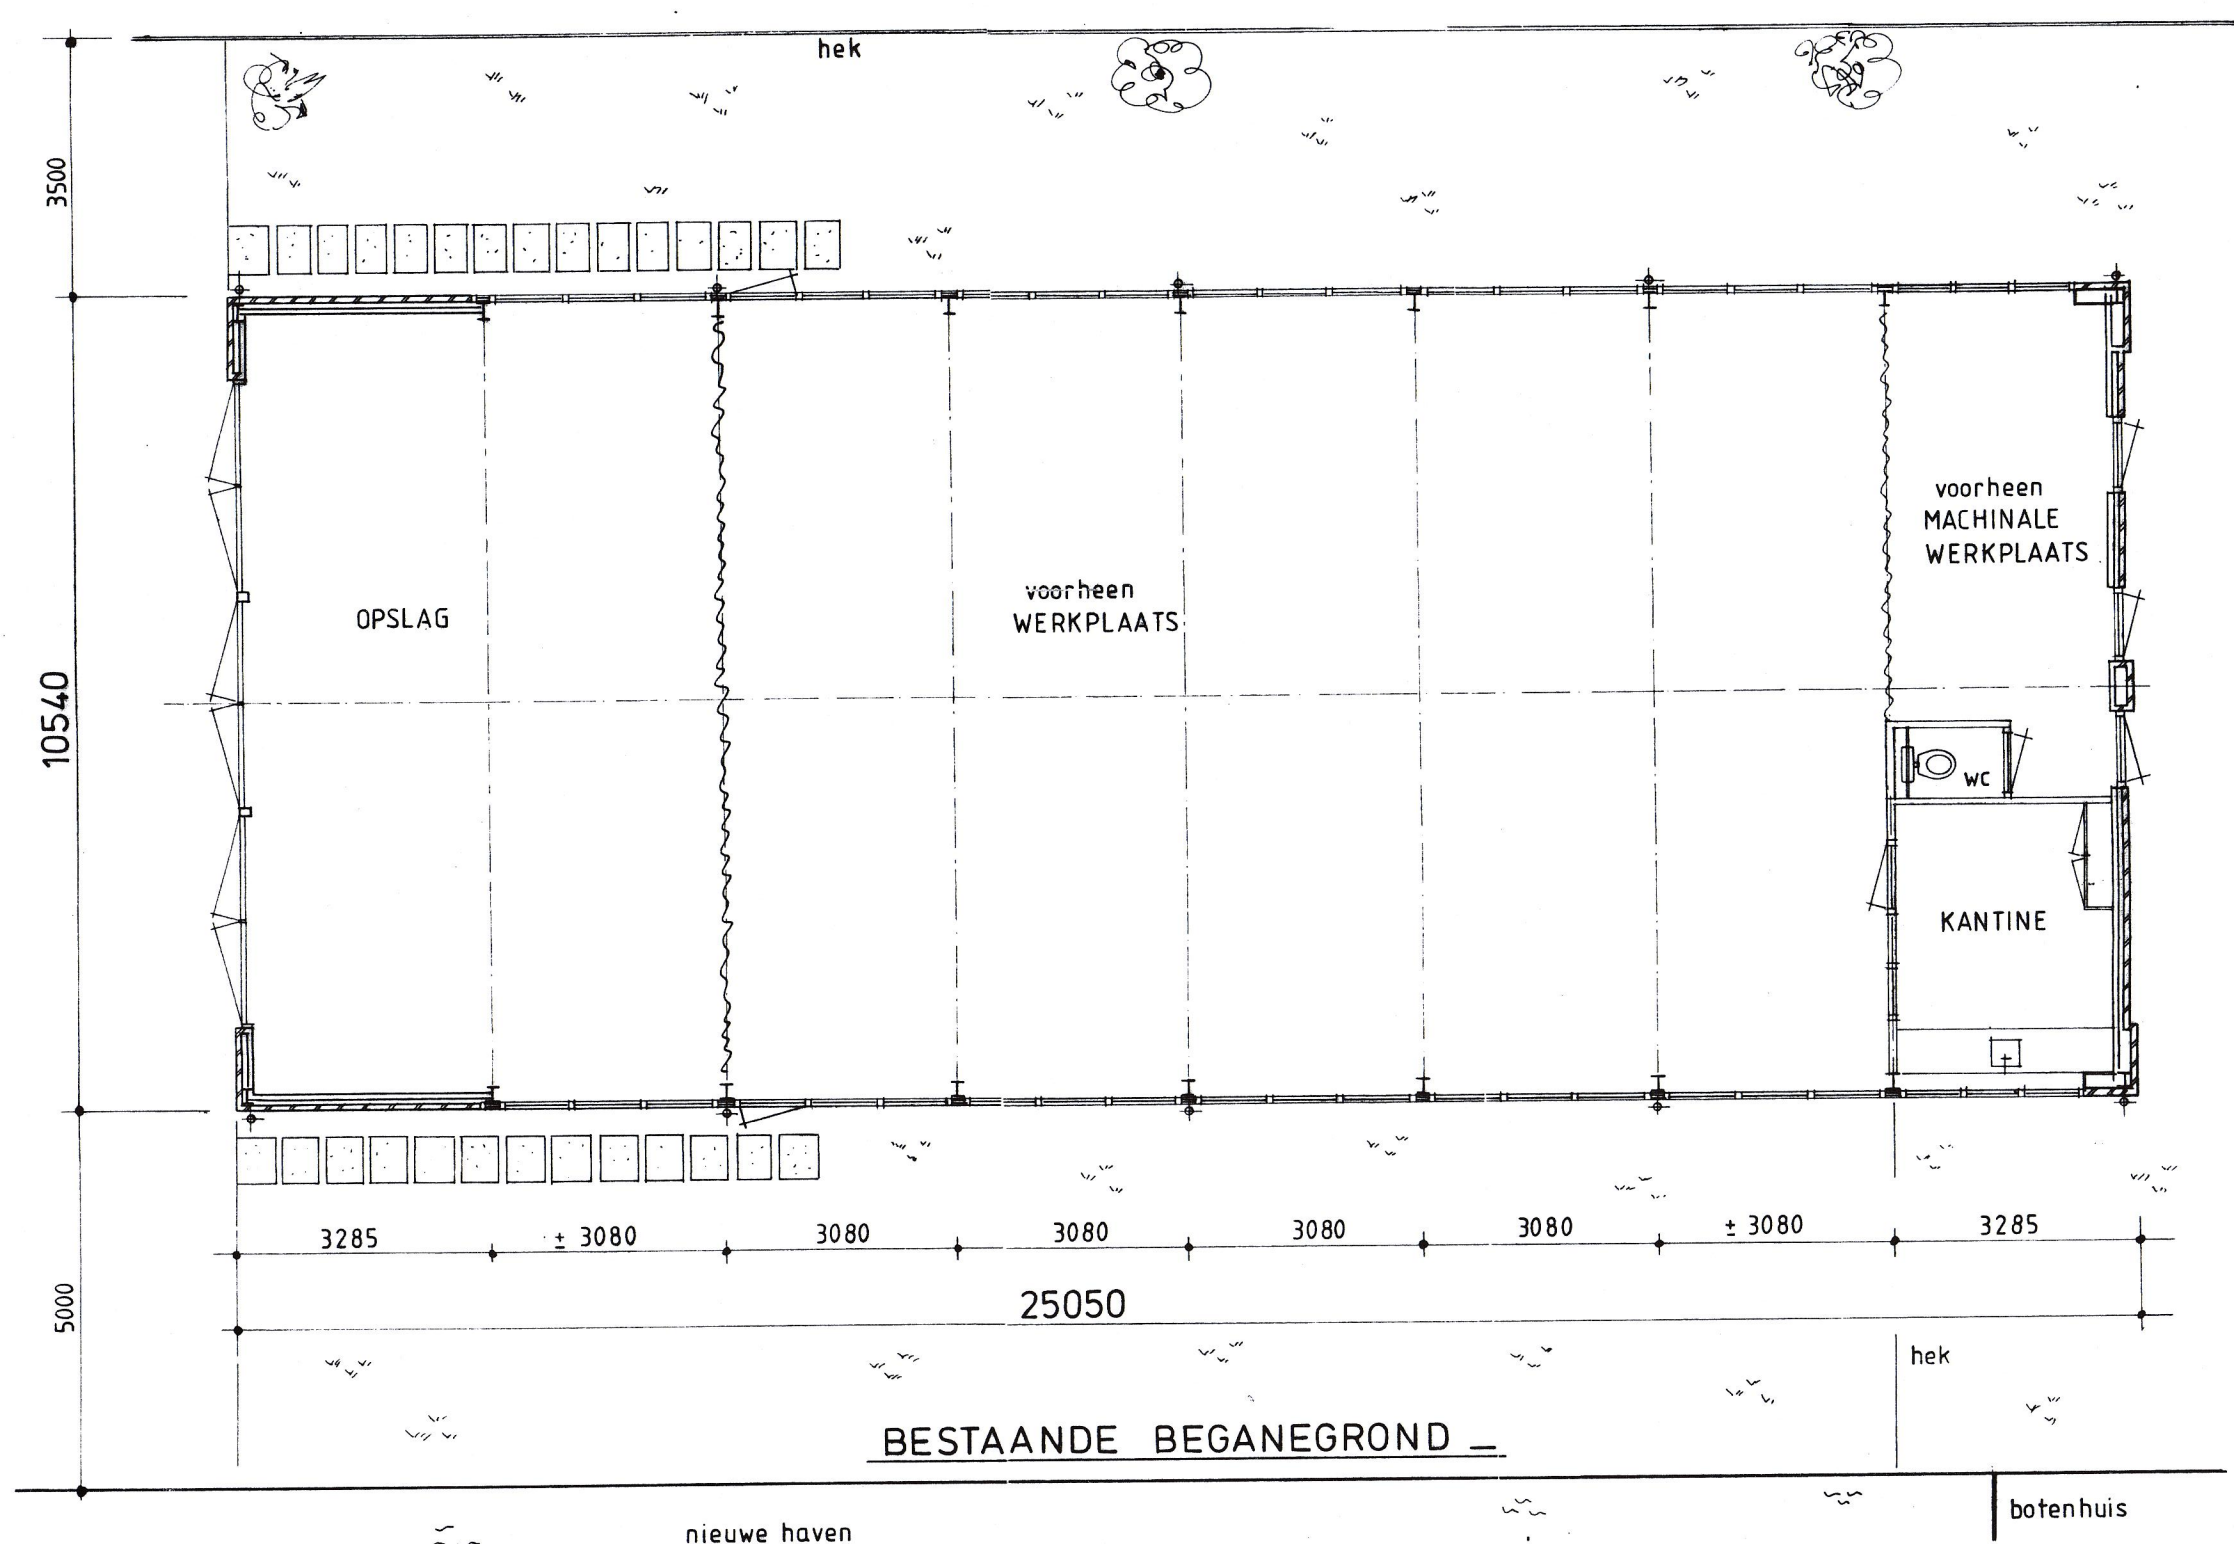

BESTAANDE BEGANEGROND —

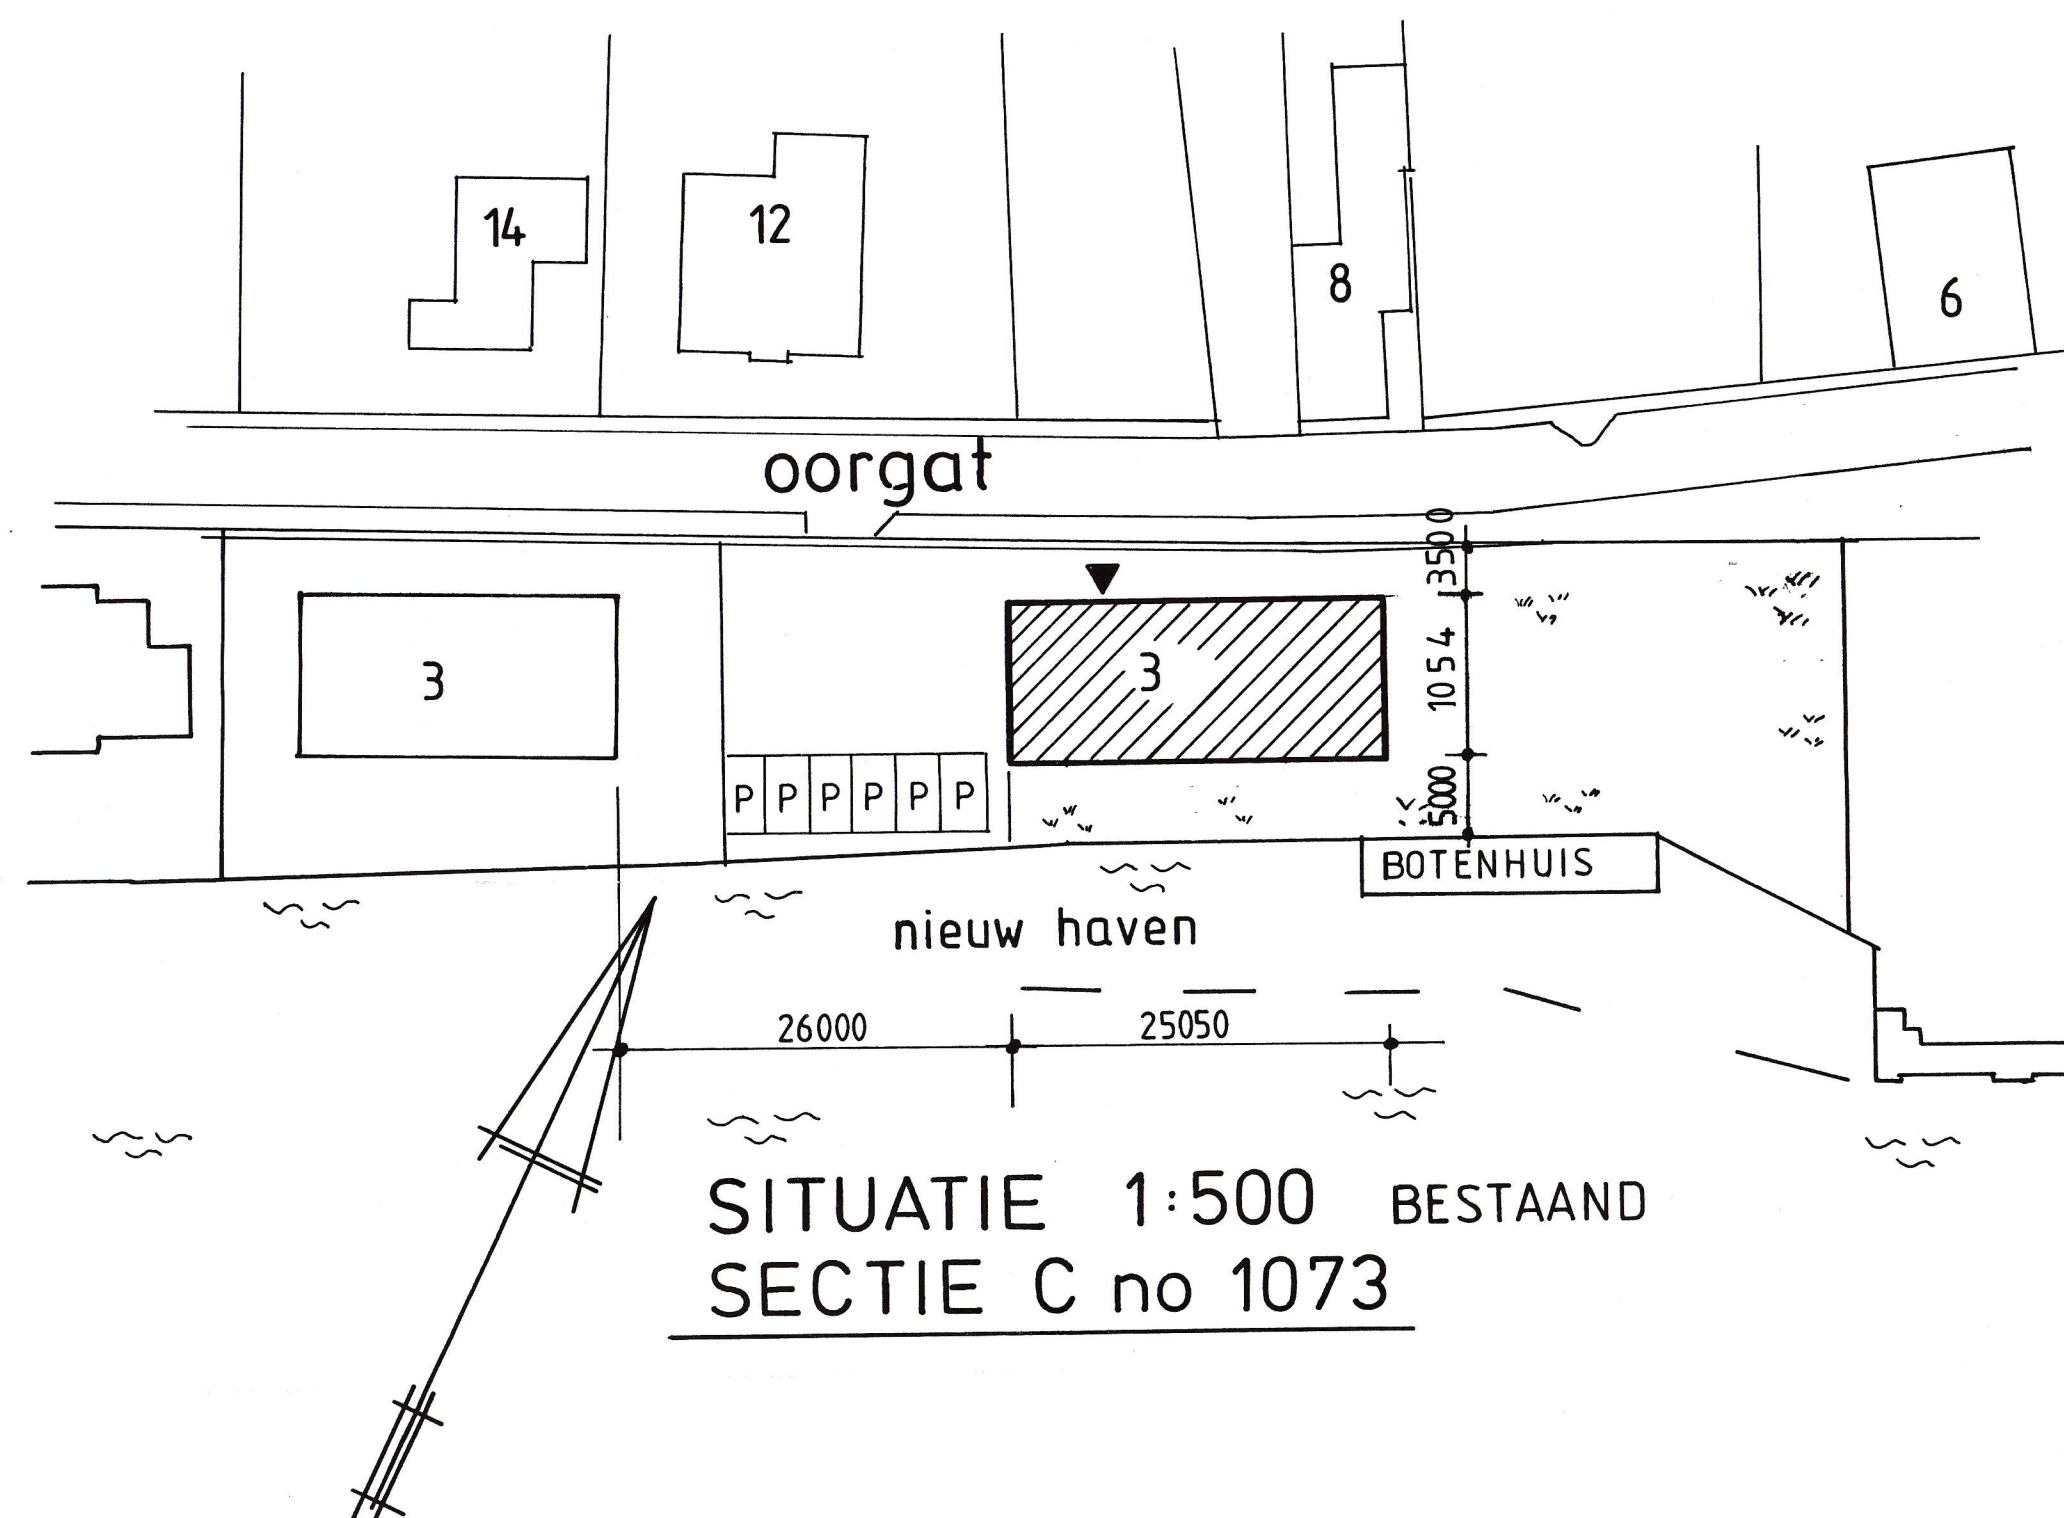

SITUATIE 1:500 BESTAAND
SECTIE C no 1073

ES

Bouwkundig Teken- en ontwerp bureau



E.N.H. Smit
Donata Steurhof 109
1132DE Volendam
tel: 0299 364321
mob. 06 29577155

Plan:
verbouw timmerloods Oorgat 3b edam

Opdrachtgever:
K.Pronk OORGAT 3 1135 CP Edam

Inhoud tekening:
~~BESTAANDE TOESTAND~~

Datum: 19_7_'19 Get. e.sm.

Schaal:
1:100

Wijz.
A
B
C
D

Werk:
2019
04

Blad:



Schaal:
1:100

Formaat: 550 x 700