



Oostgevel
schaal 1 : 100

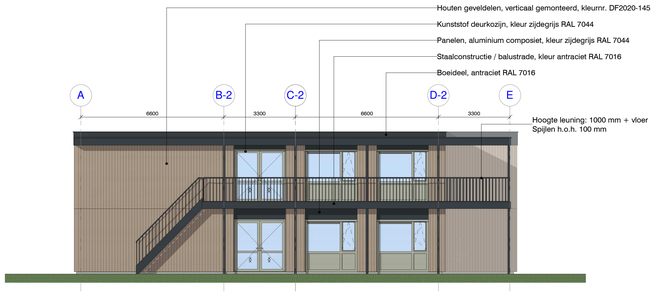


Zuidgevel
schaal 1 : 100




Westgevel
schaal 1 : 100

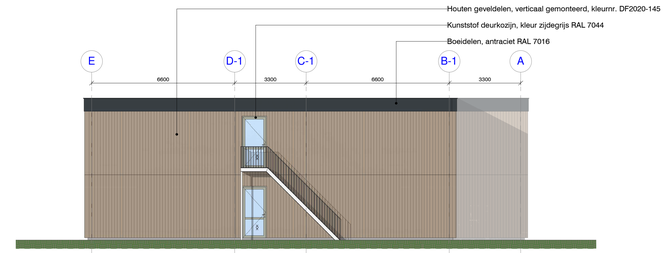


Noordgevel
schaal 1 : 100

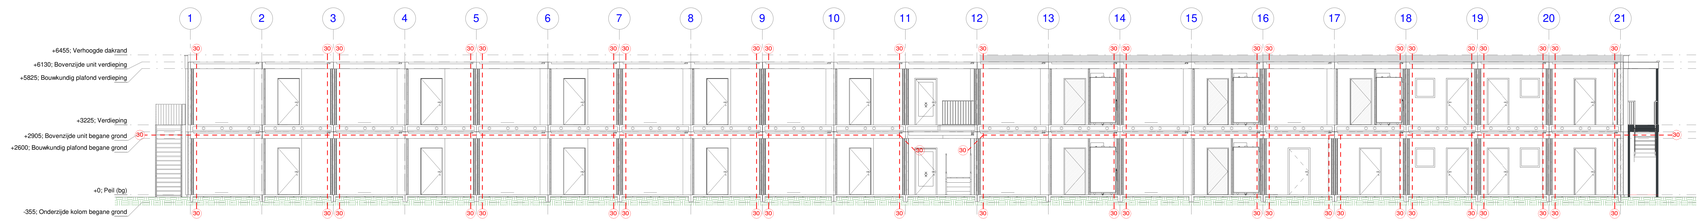

Doorsnede A-A
schaal 1 : 100

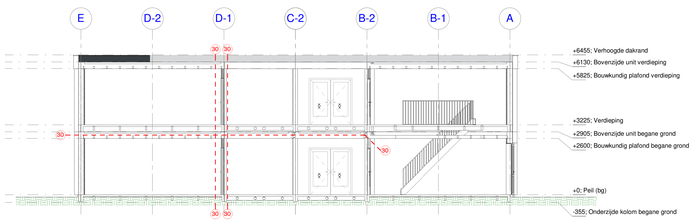

Doorsnede B-B
schaal 1 : 100

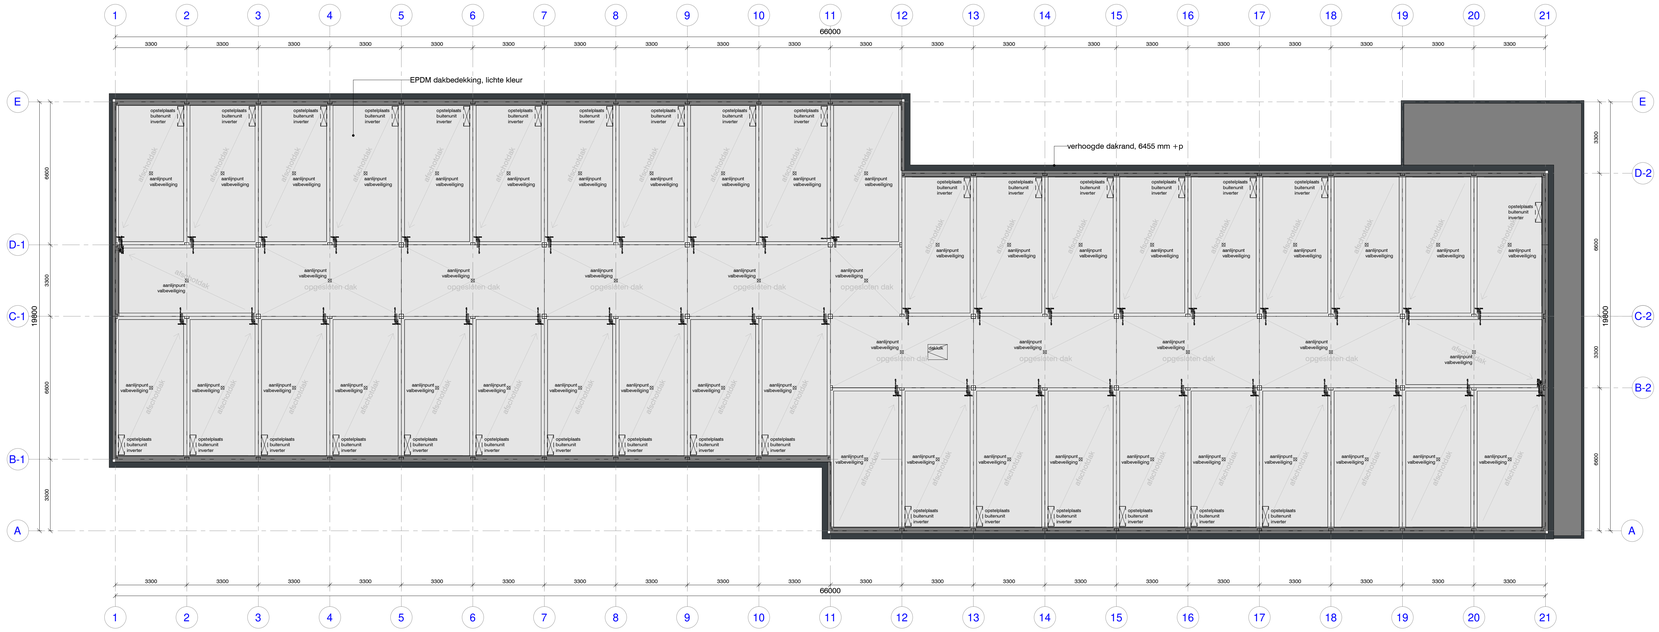

Dakplan
schaal 1 : 100



3D impressie

gebiedend revisie datum omschrijving

opdrachtgever

Gemeente Oss

projectadres

Perceel aan de Macharenseweg-Spitsbergerweg, Oss

tekeningnummer revisie datum

Q23-00232-C-BV-003 25-07-2023

tekening

Opvanglocatie vluchtelingen (Woongebouw 3) - Dakvlak - doorsnedes en gevels

fase

BV

P.v.Heerebeek Pone 2600 mm.

Q23-00232 1 : 100 maten in mm. A0

DEMEEUW TOEKOMSTBOUWERS

Industrieweg 8
Postbus 18
5688 ZG Oirschot
+31 (0)499 572 024
www.demeeuw.com

Auteursrechten voorbehouden. Behoudens de door de auteurswet geboden uitzonderingen mag niets uit deze tekening worden verveelvoudigd (waaronder begrepen het opslaan in een geautomatiseerde vorm, door wat ook bewerkten daar van dan ook in welke vorm) of openbaar worden gemaakt, op welke wijze ook, zonder voorafgaande schriftelijke toestemming van DEMEEUW.
Voor tekening is een exemplaar van de aanbesteding. Eventuele/de onderlinden tekenen met overschrijden dient uit van de aanbesteding. Voor een exacte omschrijving, van de aangebouwde tekening en werkzaamheden van DEMEEUW, wordt U de bestuurlijke overschrijving bij U offerte in verschenen.

26/07/2023 11:15:44 P:\2023\Q23-00232 Gemeente Oss - Tijdelijke units opvang vluchtelingen\2. Fasering SO_VO_DO\2.5 BIM\model\Bouwvergunning\Q23-00232-C-BV Woongebouw 3.rvt