




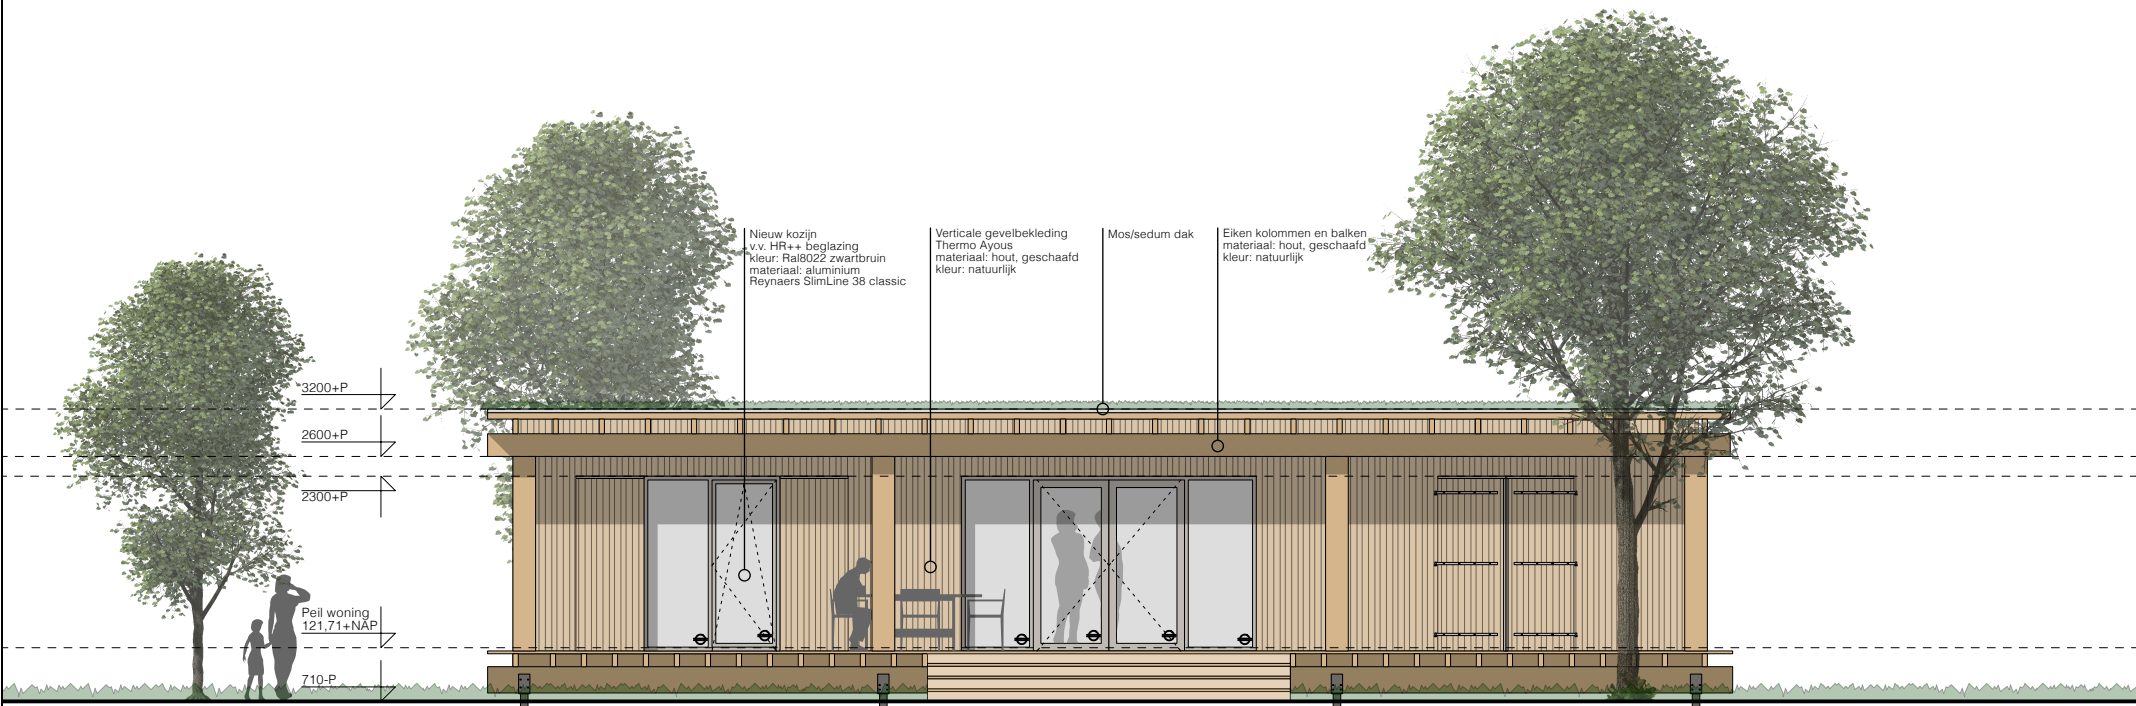


VOORGEVEL - NIEUW

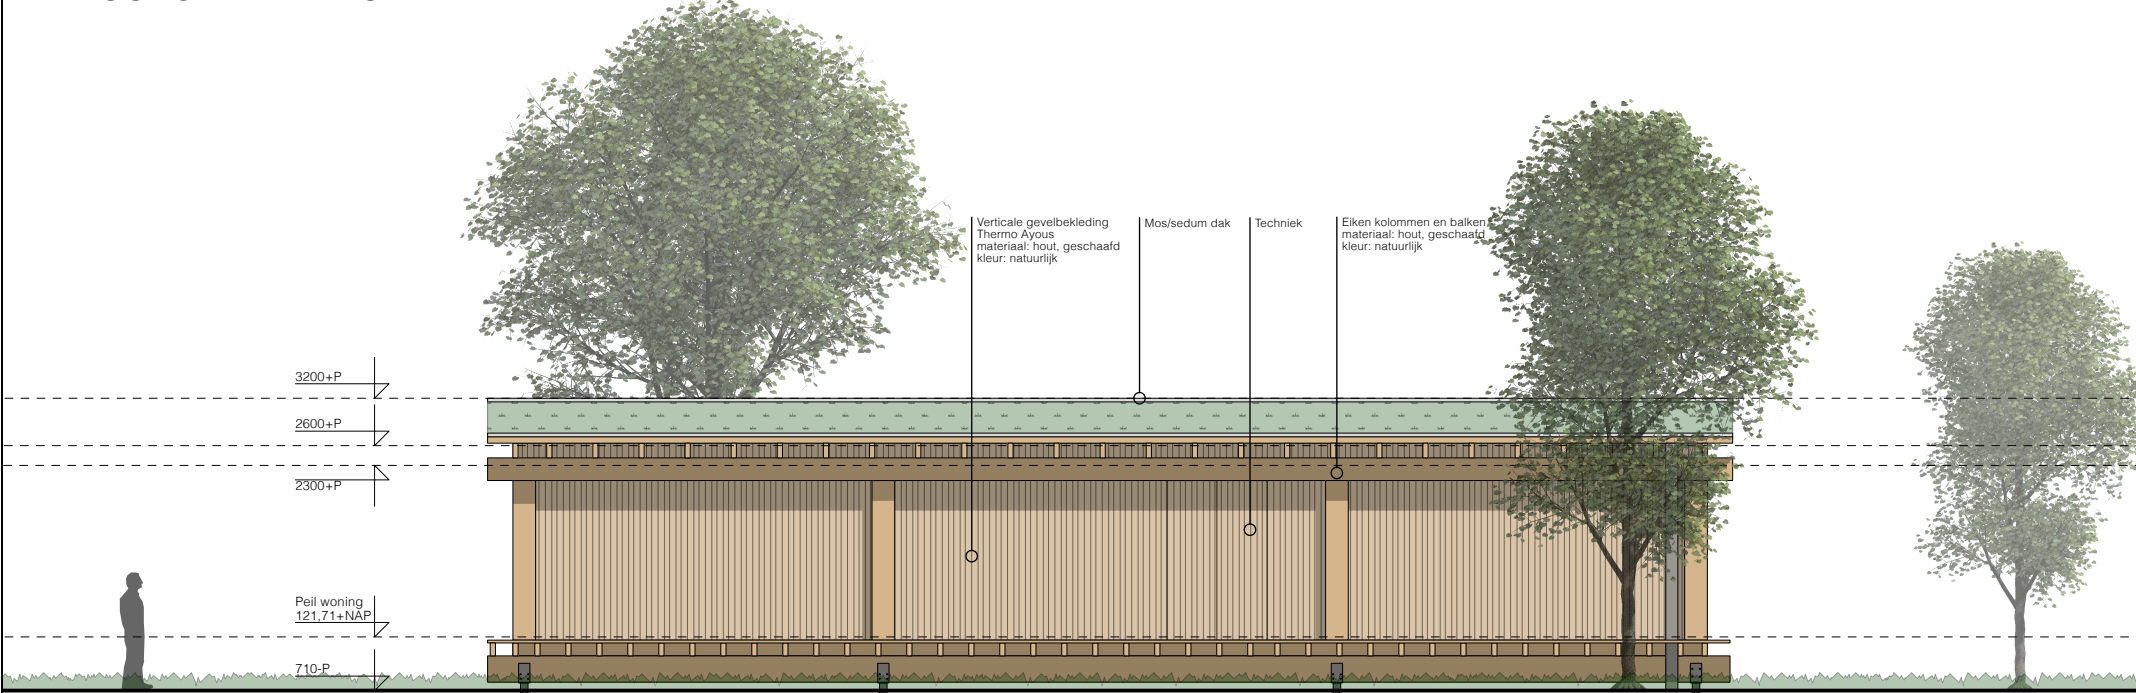


ACHTERGEVEL - NIEUW

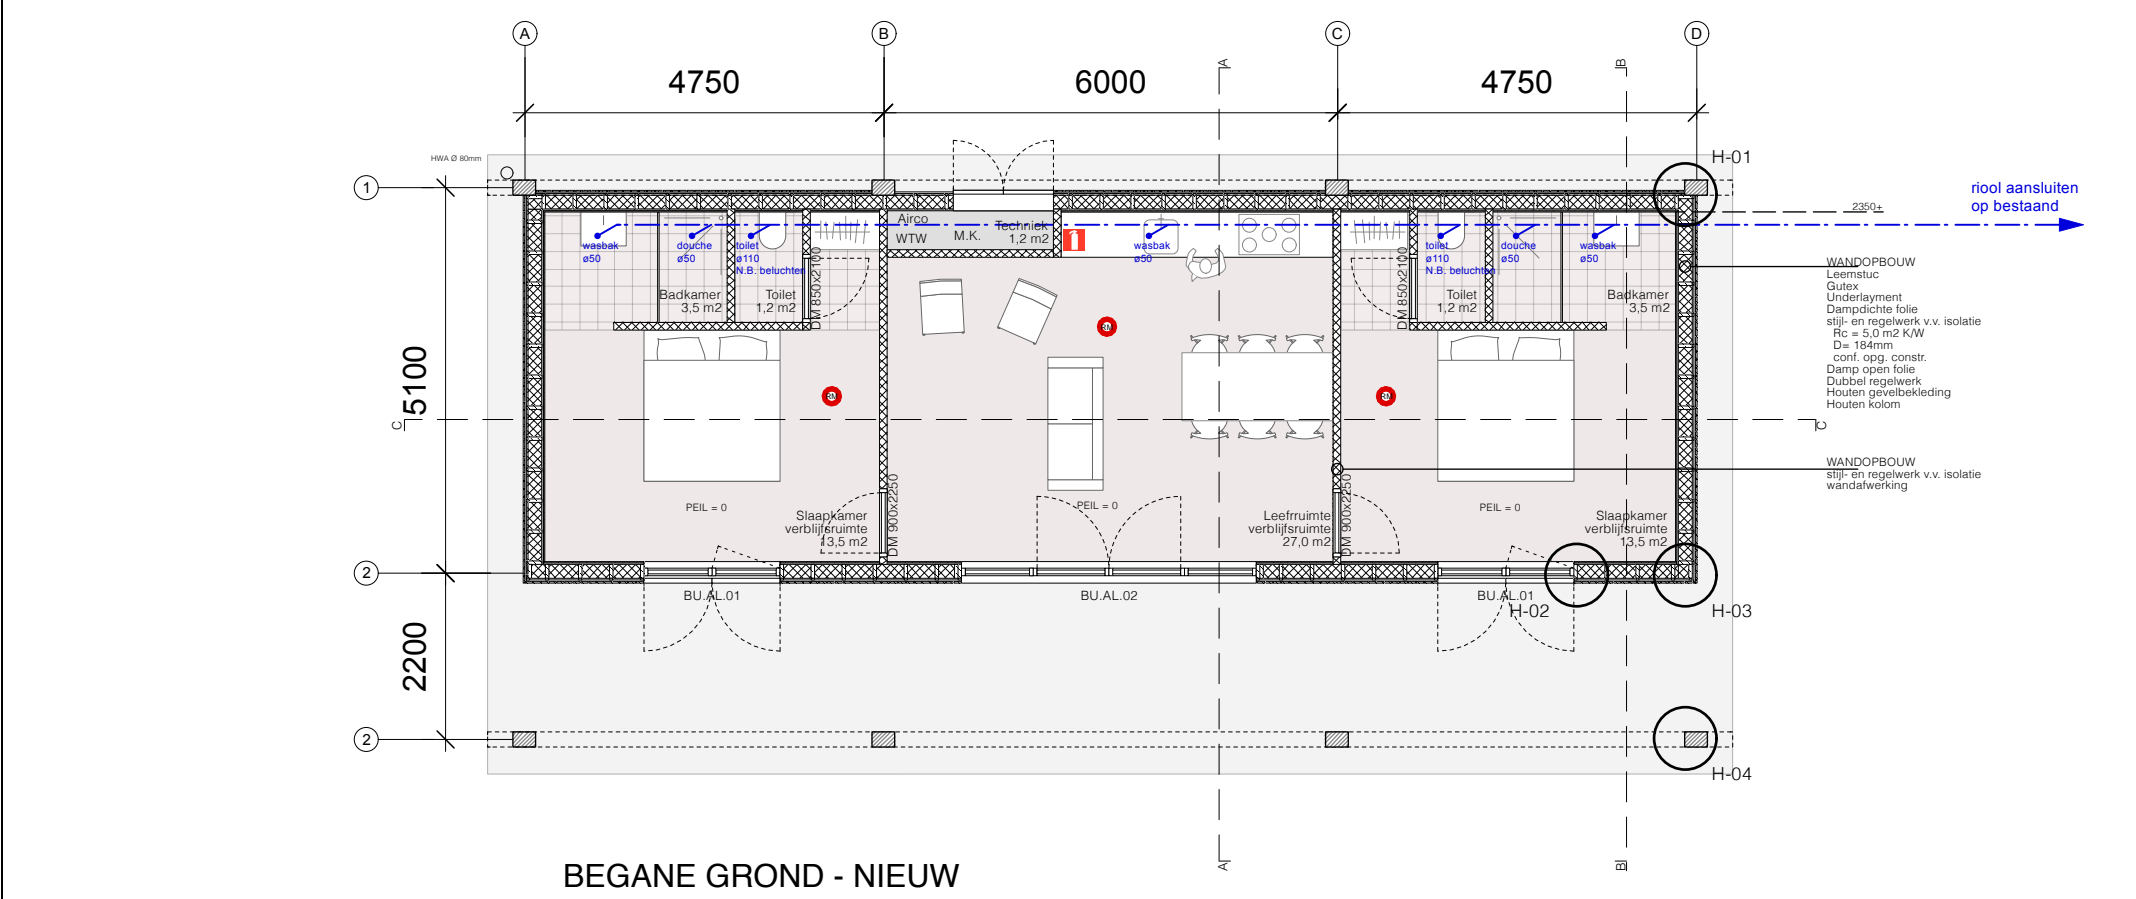


BEGANE GROND - NIEUW

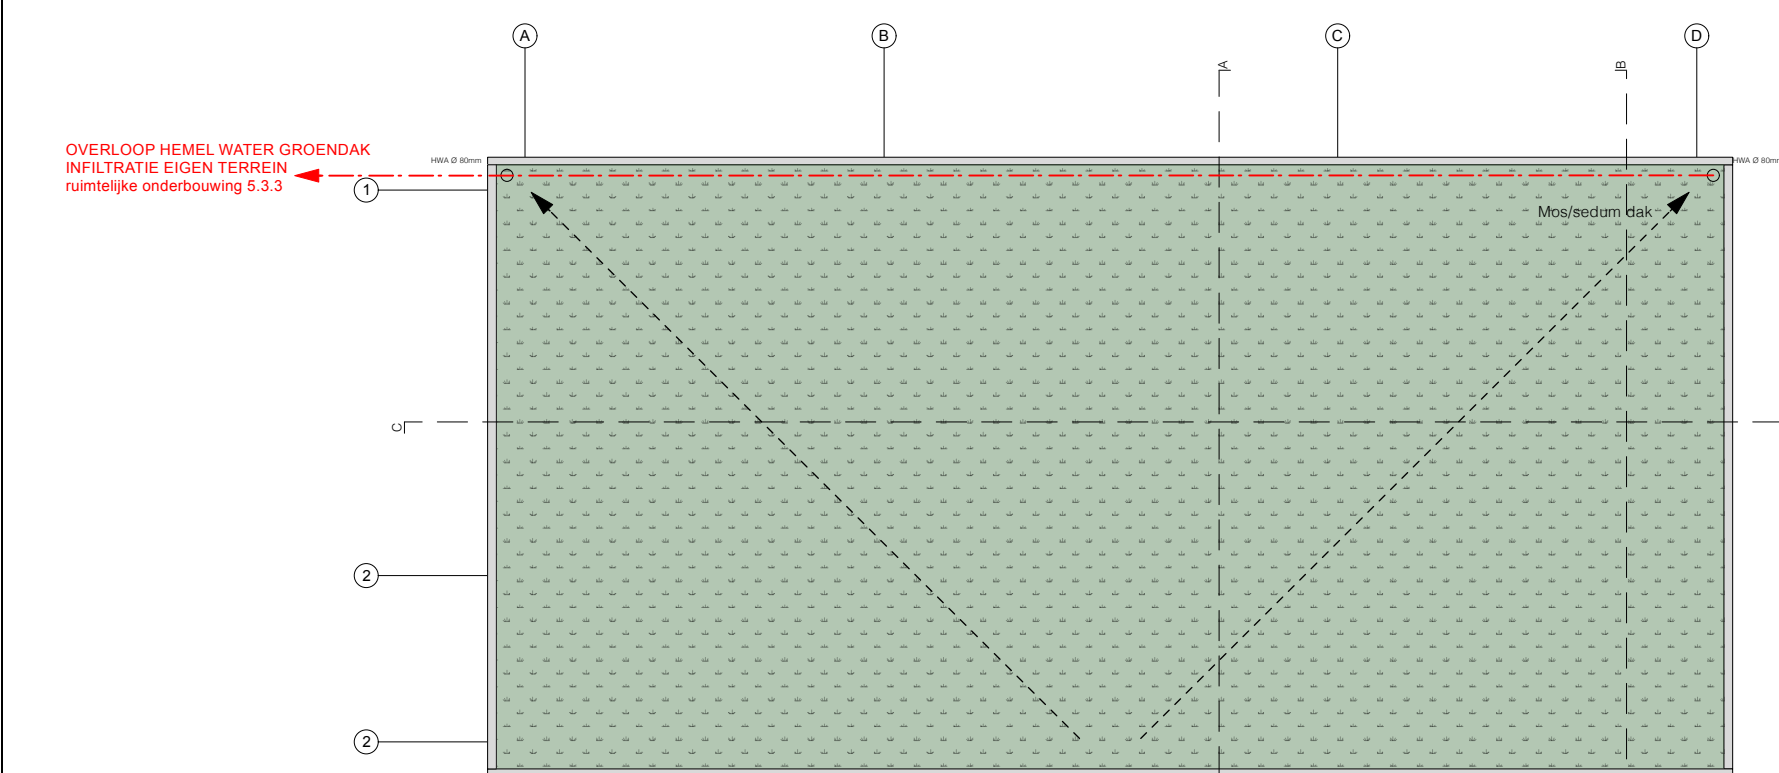


DAKAANZICHT - NIEUW

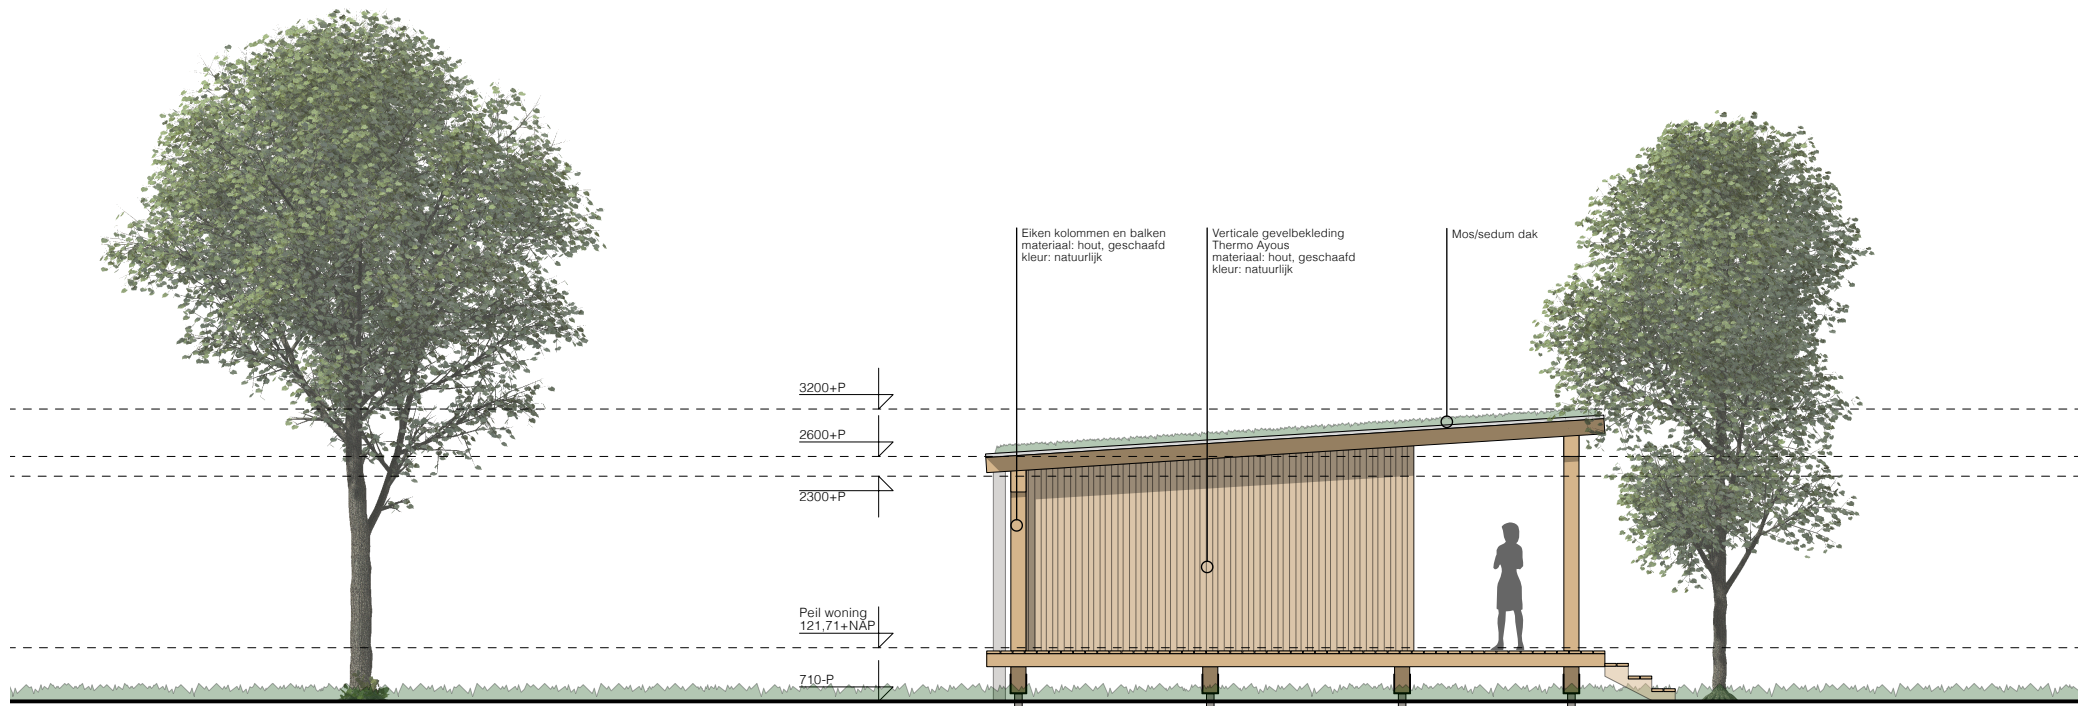


LINKER ZIJGEVEL - NIEUW

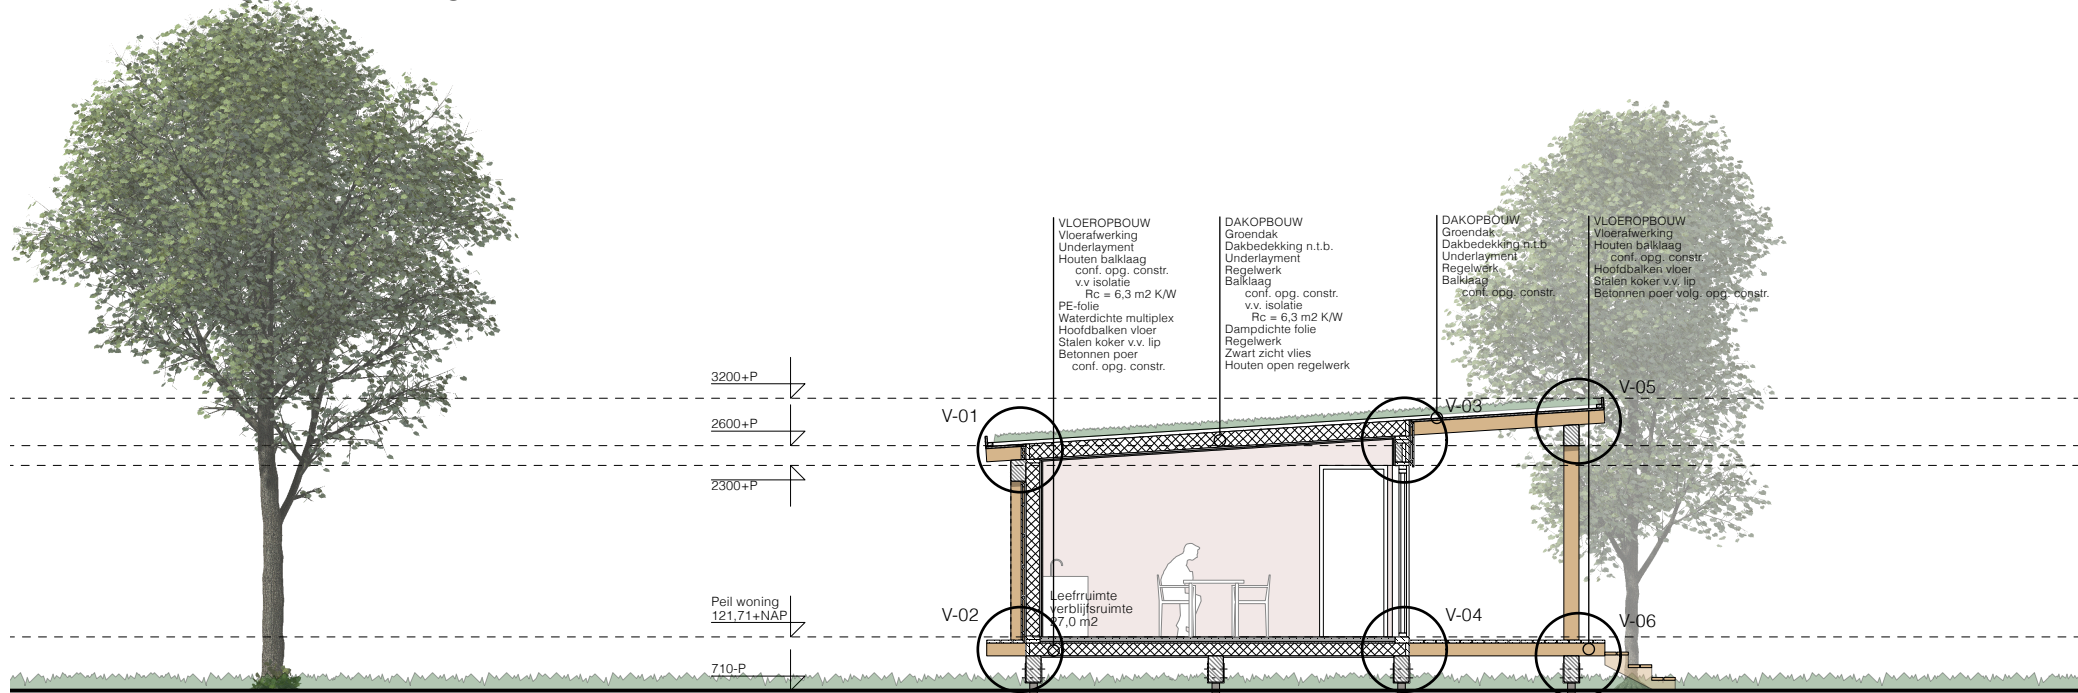

DOORSNEDE A - NIEUW

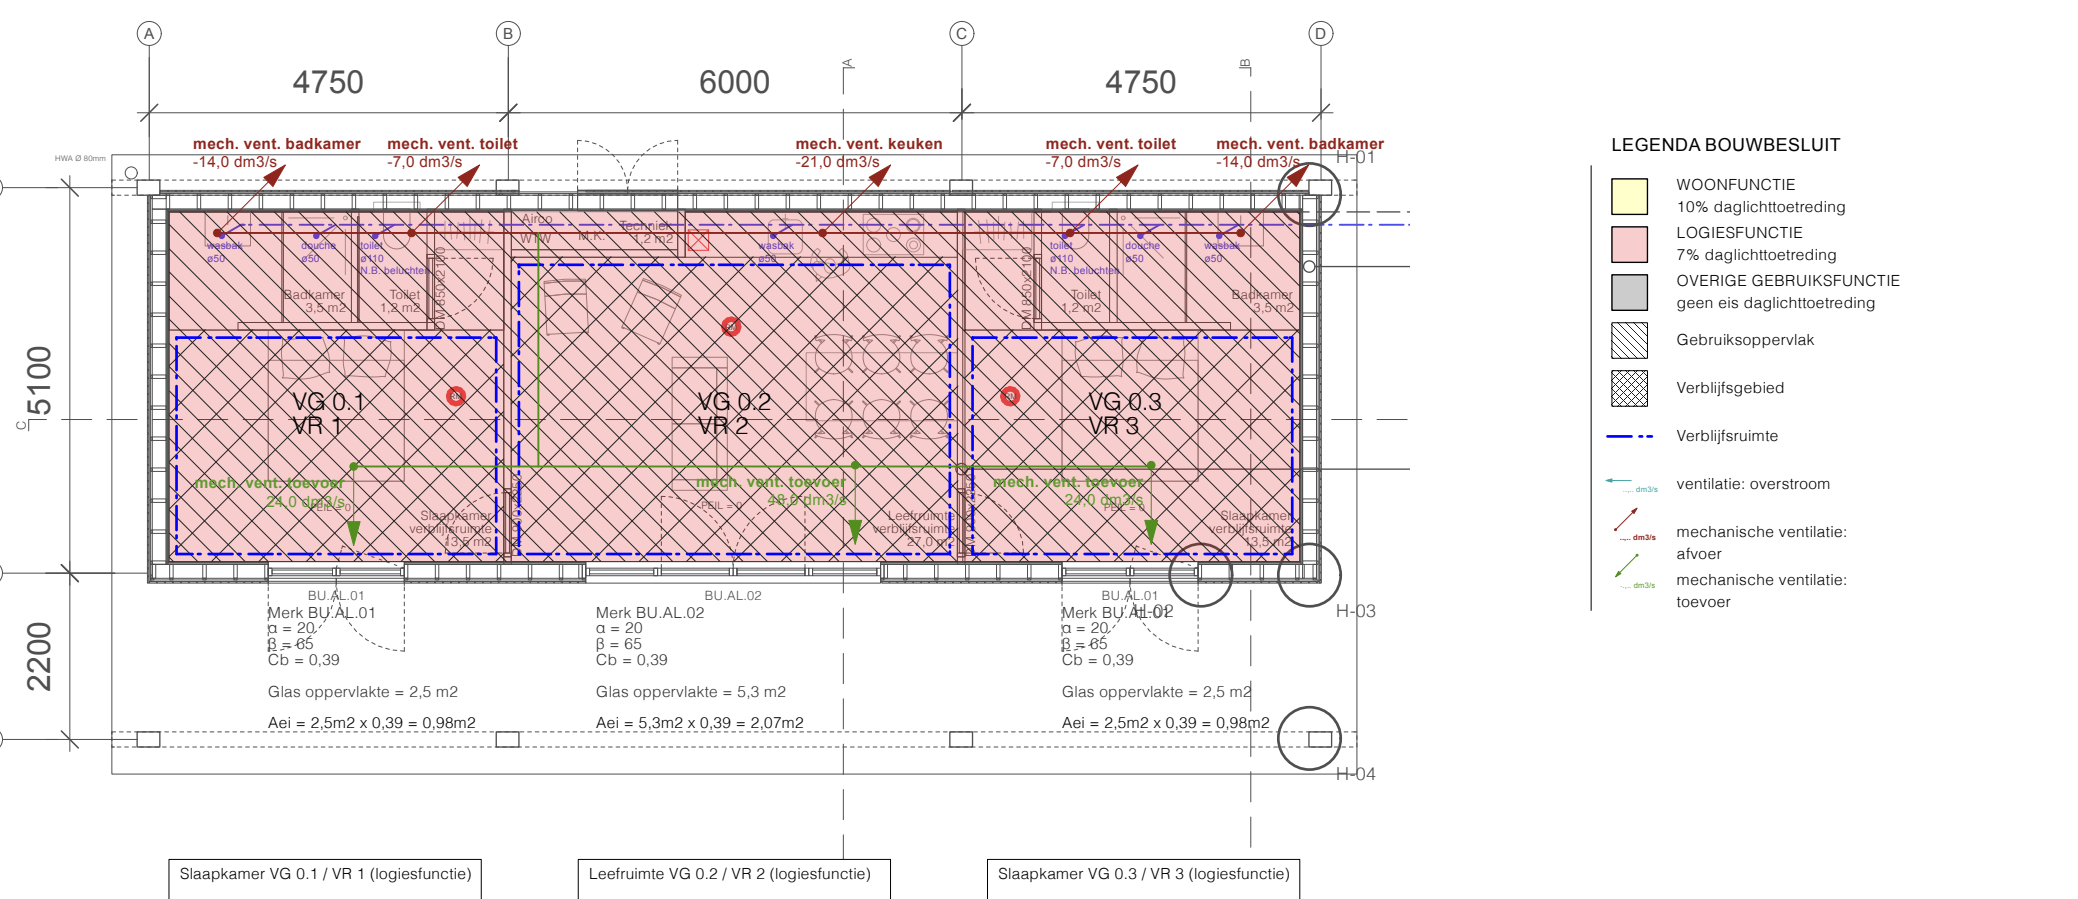

RECHTER ZIJGEVEL - NIEUW

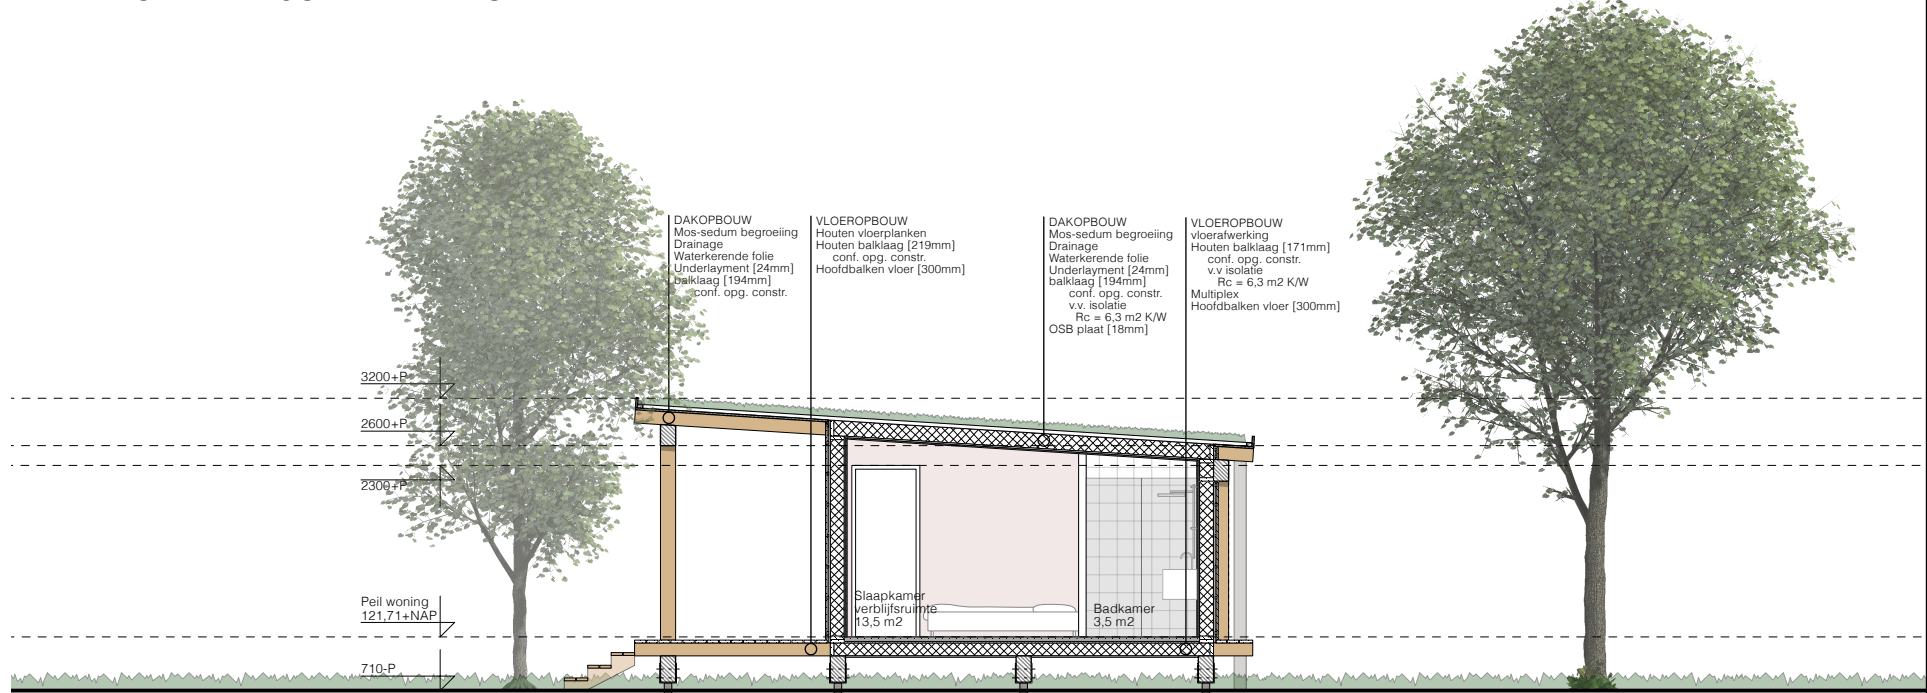

DOORSNEDE B - NIEUW



SITUATIE - NIEUW

ALGEMEEN

Alle maten dienen in het werk gecontroleerd te worden.

UITGANGSPUNTEN
WARMTE WEEERSTAND CONSTRUCTIE
Buitenwanden = 4,7 m²/K/W
Dak = 6,3 m²/K/W
Vloeren = 6,3 m²/K/W

ALLE HOUT-, STAAL-, EN BETONCONSTRUCTIES
conform tekeningen en berekeningen constructeur en
uitvoeren volgens de daarvoor geldende normen.

INSTALLATIES ZIE INSTALLATIETEKENINGEN
conform installatietekeningen en uitvoeren volgens de
daarvoor geldende normen. C.v. conform NEN-3820

DAGLICHTTOETREDING
conform NEN 2057

THERMISCHE ISOLATIE
voorzieningen isolatie volgens BENG-berekening

WERING VAN GELUID
conform NEN 5077

VENTILATIEVOORZIENINGEN
conform bouwbesluit en NEN 1087

WERING VAN VOCHT
conform NEN 2778 en NEN 2690

WERING VAN RATTEN EN MUIZEN
conform NEN 1010 en voor zover van toepassing
NEN-EN-IEC 61936-1 en NEN-EN 50522,

ELECTRICITEIT
conform NEN 1078 en voor zover van toepassing
NEN-EN 15001-1, NEN 8078, NEN 2078 en NEN 2768

GAS
conform NEN 1078 en voor zover van toepassing
NEN-EN 15001-1, NEN 8078, NEN 2078 en NEN 2768

DRINK- EN WARMWATERVOORZIENING
conform NEN 1006

RIOLERING EN HWA
conform NEN 3215

TOEGANKELIJKHEIDSECTOR EN OPSTAP /
DREMPEL
max. 20MM

NIEUWE DEUREN
indien niet anders aangegeven
DAGMAAT BINNENDEUREN = 850MM
DAGMAAT BUITENDEUREN = 900MM
VRIJE HOOGTE MIN. 2300MM

GEBRUIKSOPPERVLAKTE
gebruiksoppervlakte en verblijfsgebied volgens
NEN 2580

HANG- EN SLUITWERK
conform NEN-5087

NOODVERLICHTING
conform NEN-1839

BRANDVEILIGHEID
- De vakantiewoning bestaat uit een brand- en
rookcompartiment.
- alle schachten, leidingdoorvoeren en stookplaatsen
conform NEN-EN 13501-1
en indien van toepassing uitvoeren in kalkzandsteen
min. 100mm dik.
- Brandwerende wanden (60min wdbdo) lopen door
tot onderkant vloer- of dakconstructie.
- De hoofd draagconstructie heeft een
brandwerendheid van 60min volgens NEN 6072.
- Toegepaste bouwmaterialen ter voorkoming van
brand en rookproductie voldoen aan de Brandklasse
A1 en A1H conform NEN-EN 13501-1, NEN6061
en indien van toepassing NEN 6064.
- Afvoer rookgas conform NEN6062 en NEN 8062.
- Materialen aan buitenzijde conform NEN6068,
brandklasse D
- Dakken conform 6063; Dakken zijn brandgevaarlijk
uitgevoerd inclusief dakdoorbrekingen.

RENVOOI ALGEMEEN

Isolatie

Lichte scheidingswand

Hout

Nieuwe deuren

RIOLERING/ VLOERLEIDINGEN

leiding tbv vuilwater

ontstoppingsstuk

leiding tbv HWA

BRANDVEILIGHEID

rookmelder conform
NEN2555

Draagbaar blusmiddel
6 liter schuim

BEGLAZING
volgens bouwbesluit, voor aansprakelijkheid
bij letsel schade geldt de NEN 3569.

○ : HR++ glas
⊗ : HR++ eenzijdig gelaagd veiligheidsglas
⊕ : HR++ tweezijdig gelaagd veiligheidsglas

BOUWKUNDIG

Meterkast

WTW unit

Warmtepomp.

Vloerverwarming verdeler

Opstelplaats wasmachine

Opstelplaats wasdroger

Project
2206

Vakantie chalets
Lindenstraat 62 6325 PB Berg en Terblijt

Inhoud

Definitief ontwerp
Plategronden, gevels, snedes

Opdrachtgever

Joy en Marco Mourmans
Lindenstraat 62 6325 PB
Berg en Terblijt

Datum
06-02-2024

Schaal
1:100/1:1000

Tekenaar
JB

Formaat
A1

Eenheid
mm

Tekeningnummer
OMG-01

BOSCH ARCHITECTUUR

Leeuwerkstraat 5
6325 BD Berg en Terblijt
info@boscharchitectuur.nl