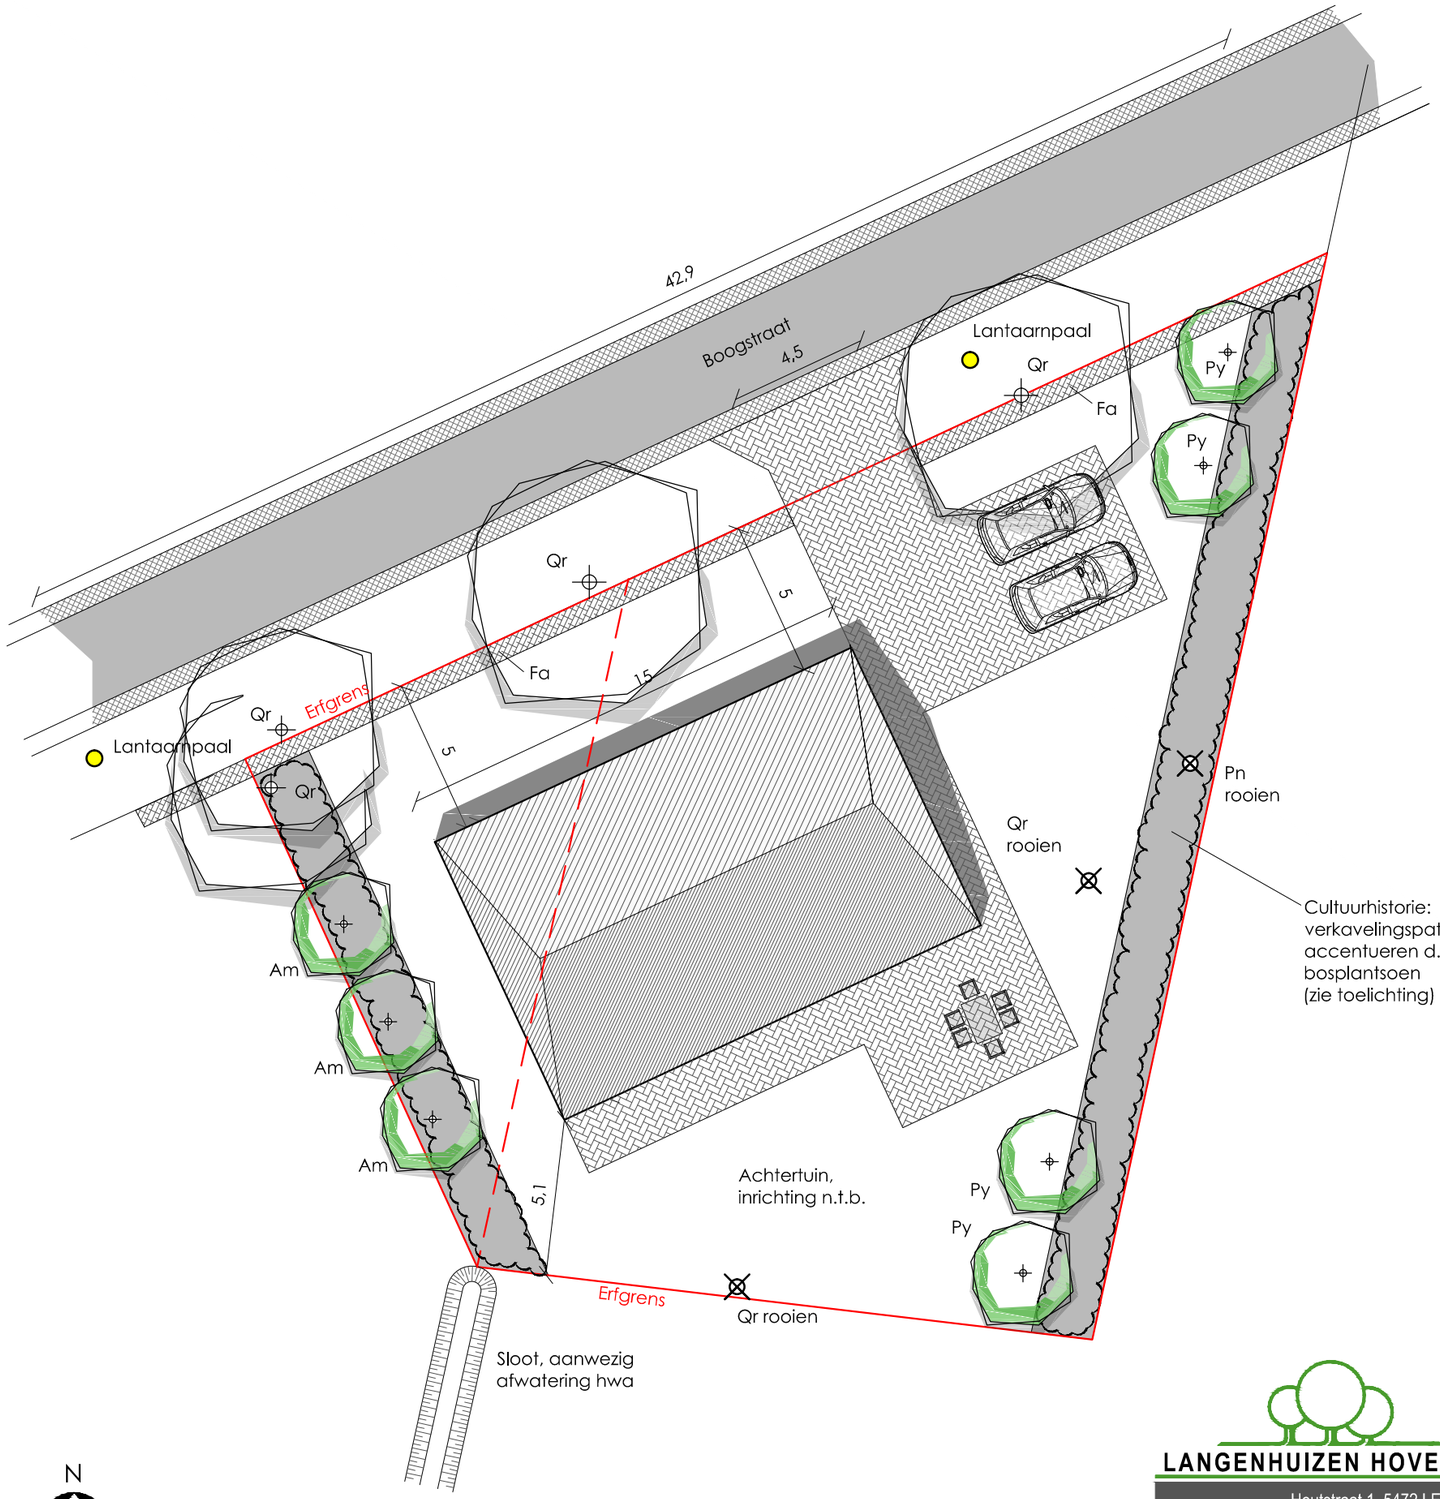


	HUIDIGE	NIEUW
Verharding:	0 m²	134 m²
Bebouwing	0 m²	150 m²
Hagen	0 m¹	33 m¹
Gazon/tuin	0 m²	395 m²
Bosplantsoen	0 m²	106 m²
Bos	785 m²	0 m²

Totaal: 785 m²

BEPLANTING

Aanwezig:
Qr Quercus robur / zomereik
Pn Pinus syvestris / grove den

Hagen:
Fa Fagus sylvatica, 33 m¹, hoogte 60-80 cm, 6 st. p/m¹

Nieuwe bomen: 7 stuks
Am Amelanchier lamarckii
3 stuks, plantmaat: 16-18
minimaal 2 meter uit erfgrens
vastzetten met 2 boompalen en boomband
Py Pyrus calleryana 'Chanticleer'
4 stuks, plantmaat 16-18
minimaal 2 meter uit erfgrens
vastzetten met 2 boompalen en boomband

Bosplantsoen:
41 m², aantal 1 st/m², driehoeksverband, 80-100 cm
Bladverliezend:
- Amelanchier lamarckii
- Viburnum opulus
- Cornus sanguinea
- Euonymus europaeus
- crataegus monogyna
- Rosa canina
- Ribes nigrum/rubrum

Groenblijvend:
- Ligustrum ovalifolium
- Ilex aquifolium
- Taxus baccata

LANGENHUIZEN HOVENIERS
Houtstraat 1, 5472 LE Loosbroek
Postbus 6, 5473 ZG Heeswijk-Dinther
T: 0413-379770 F: 0413-379771
hoveniers@langenhuizen.eu www.langenhuizen.eu

PROJECTGEGEVENS		TEKENINGGEGEVENS		OPDRACHTGEVER
Onderwerp:	Landschappelijke inpassing	Datum:	07-01-2022	Dhr. Hanegraaf
Kenmerknr:	1110	Schaal:	1:200	
Tekeningnr:	BP.1110-08	Formaat:	A3	
Status:	Concept	Eenheden:	meters	

© Langenhuizen