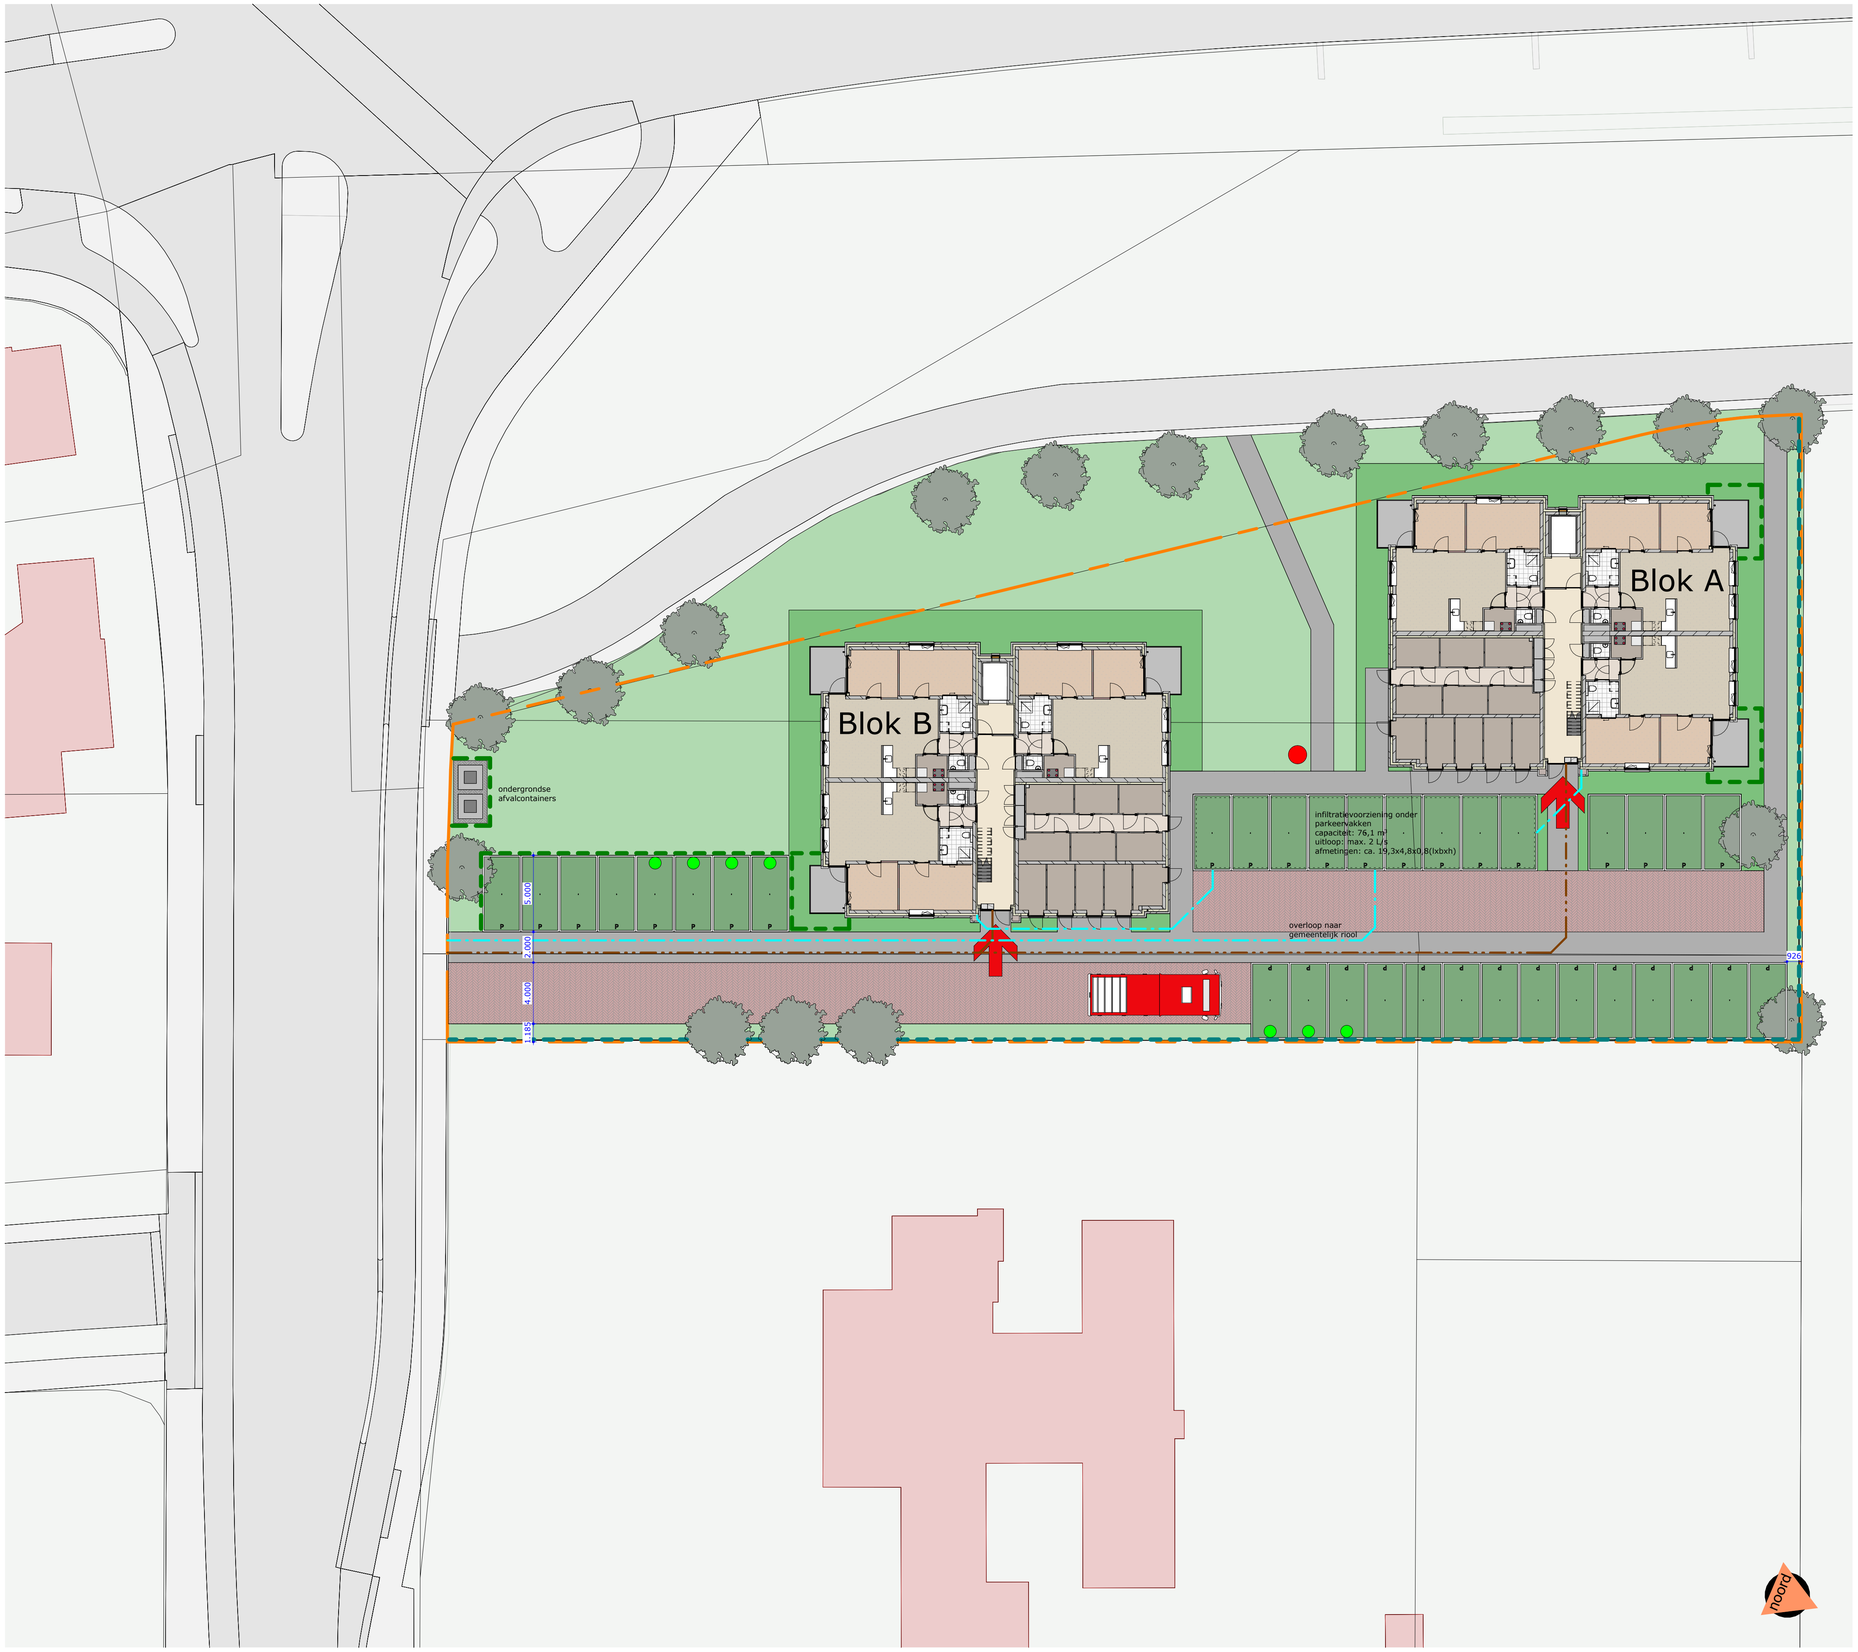


renvooi situatie

- BKK klinkers rood
- BKK klinkers grijs
- grondbedekkers
- onverhard terrein
- P-plaatsen bekleed met graskeien
- opstelplaats brandweervoertuig
- brandweeringang
- hydrant
- laadpaal elektrisch voertuig (leidingdoorvoer t.p.v. elk parkeervak)
- perceelsgrens
- hekwerk met hedera (hoogte 1,8 m)
- haag (hoogte 1,0 m)
- hemelwaterafvoer
- vuilwaterafvoer

2x 11 appartementen (3 laags)
2x 11 bergingen t.p.v. begane grond

35 parkeervakken
parkeernorm 35:22=1,6

infiltratie-eis:
1521 m² verhard opp*50 mm=76,1 m³

wauben architects

Geleenbeeklaan 70
6166 GR Geleen
046-4750885
info@wauben.com
www.wauben.com

Appartementen Brunssum
Trichterweg
Martel B.V.

schaal: A1 1:500
datum: 25-10-2022
datum revisie: 23-05-2023
contactpersoon: ir. Bas Wauben

0587

situatie b01