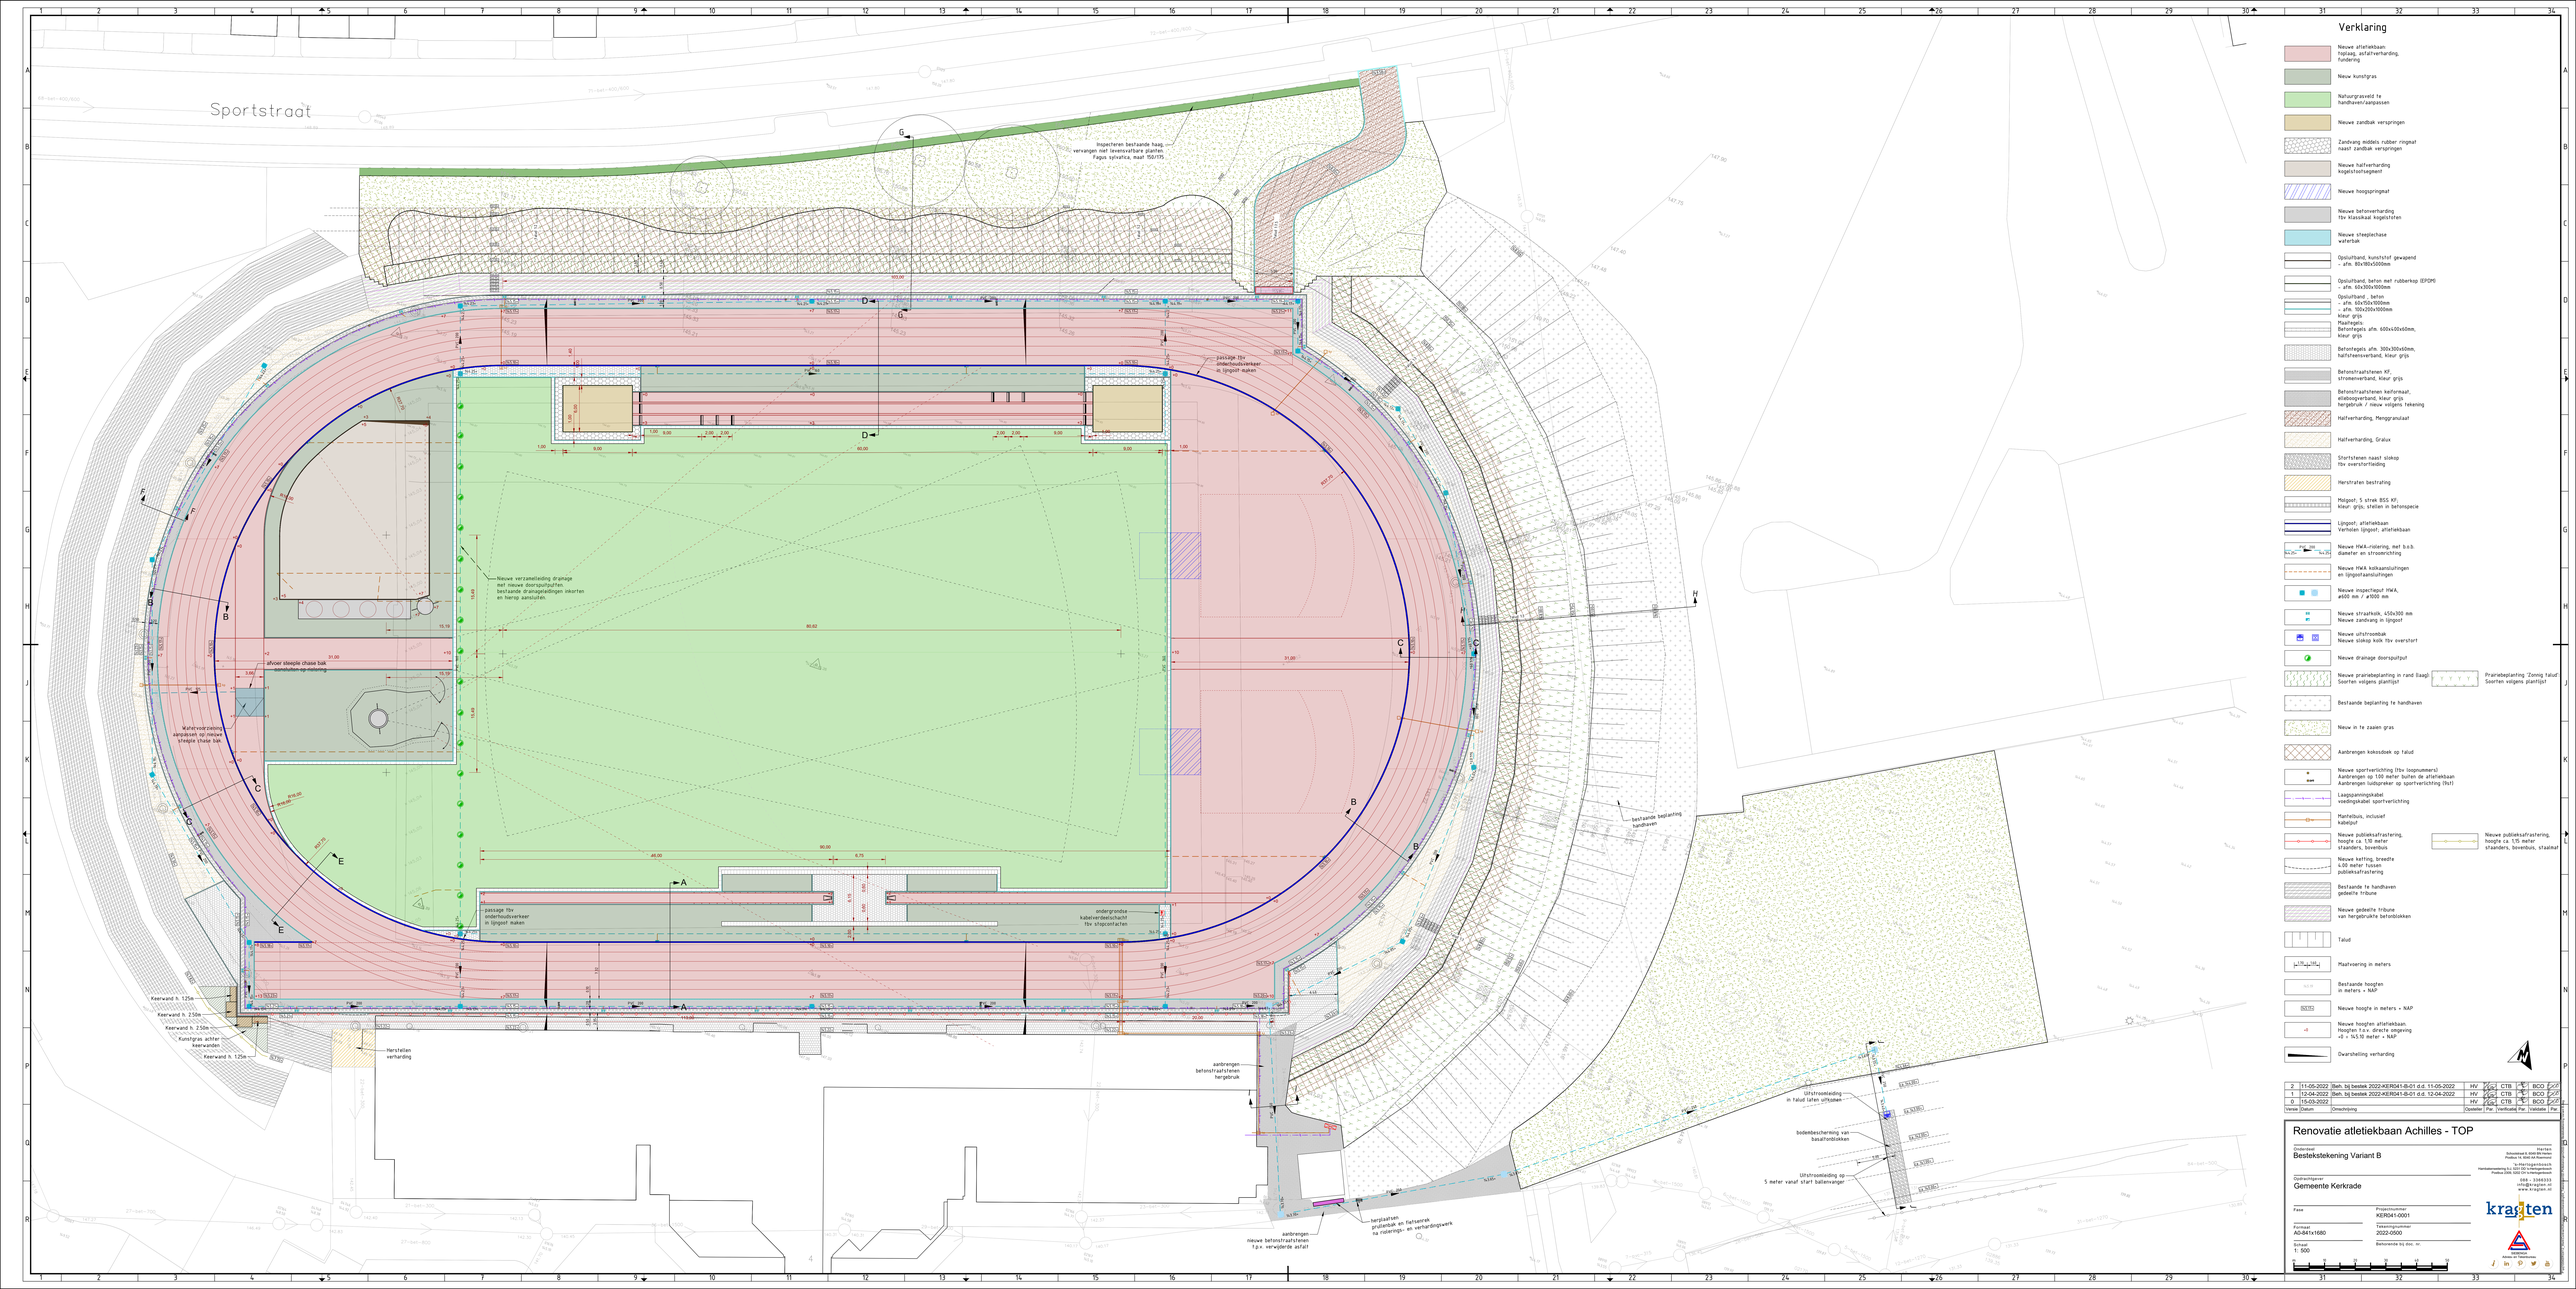


Verklaring

- Nieuwe atletiekbaan toplaag, asfaltverharding, fundering
- Nieuw kunstgras
- Nahaurgrasveld te handhaven/aanpassen
- Nieuwe zandbak verspringen
- Zandvang middels rubber ringmat naast zandbak verspringen
- Nieuwe halfverharding kogelstootsegment
- Nieuwe hoogspringmat
- Nieuwe betonverharding tbv klassikaal hoogtelijnen
- Nieuwe steeplechase waterbak
- Opsluitband, kunststof gewapend - afm. 80x180x500mm
- Opsluitband, beton met rubberkop (EPDM) - afm. 60x300x1000mm
- Opsluitband , beton - afm. 60x150x1000mm - afm. 100x200x1000mm kleur grijs
- Maairegels: Betonkegels afm. 600x400x60mm, kleur grijs
- Betonkegels afm. 300x300x60mm, halfsteensverband, kleur grijs
- Betonstraatstenen KF, stroomverband, kleur grijs
- Betonstraatstenen betonmaat, ellebooysverband, kleur grijs hergebruik / nieuw volgens tekening
- Halfverharding, Mangogranulaat
- Halfverharding, Gralux
- Stortstenen naast sloksp tbv overstortlading
- Herstraten bestrating
- Molgoot, 5 streek BSS KF, kleur: grijs, stellen in betonspecie
- Lijngoot, atletiekbaan Verhalen lijngoot, atletiekbaan
- Nieuwe HWA-rioleringen, met b.o.b. diameter en stroomrichting
- Nieuwe HWA kolkaansluitingen en lijngootaansluitingen
- Nieuwe inspectiegoot HWA, ø600 mm / ø1000 mm
- Nieuwe straatkolk, 450x300 mm Nieuwe zandvang in lijngoot
- Nieuwe uitstroomput Nieuwe sloksp kolk tbv overstort
- Nieuwe drainage doorspuitput
- Nieuwe prairiebeplanting in rand (laag). Soorten volgens plantlijst — Prairiebeplanting 'Zonnig talud'. Soorten volgens plantlijst
- Bestaande beplanting te handhaven
- Nieuw in te zaaien gras
- Aanbrengen kokosdoek op talud
- Nieuwe sportverlichting (tbv lasnummers) Aanbrengen op 100 meter buiten de atletiekbaan Aanbrengen luidsprekerr op sportverlichting (tbv)
- Laagspanningskabel voedingskabel sportverlichting
- Manhelbuis, inclusief kabelput
- Nieuwe publieksafrastering, hoogte ca. 1,10 meter stijlen, bovenbuis
- Nieuwe publieksafrastering, hoogte ca. 1,15 meter, stijlanders, bovenbuis, stijlanker
- Nieuwe ketting, breedte 4,00 meter tussen publieksafrastering
- Bestaande te handhaven gedeelte tribune
- Nieuwe gedeelte tribune van hergebruikte betonblokken
- Talud
- Maatvoering in meters
- Bestaande hoogten in meters + NAP
- Nieuwe hoogte in meters + NAP
- Nieuwe hoogten atletiekbaan. Hoogten t.o.v. directe omgeving +0 = 145,10 meter + NAP
- Dwarshelling verharding

Versie	Datum	Omschrijving	Opsteller	Par.	Voorlfuseel	Par.	Validatie	Par.
2	11-05-2022	Bsh. bij bestek 2022-KER041-B-01 d.d. 11-05-2022	HV		CTB		BCO	
1	12-04-2022	Bsh. bij bestek 2022-KER041-B-01 d.d. 12-04-2022	HV		CTB		BCO	
0	15-03-2022		HV		CTB		BCO	

Renovatie atletiekbaan Achilles - TOP

Onderwerp
Bestekstekening Variant B

Opdrachtgever
Gemeente Kerkrade

Fase
Projectnummer
KER041-0001

Formaat
A0-841x1680

Tekeningnummer
2022-0500

Schaal
1: 500

Bekkerveld 4a, 6369 TW Simpelveld
Postbus 33, 6369 ZH Simpelveld
t: 045 - 5446333
info@kragten.nl
www.kragten.nl

Simpelveld
Advies en Projectmanagement