


Verklaring

- Asfalt (Zwart)
- Asfalt (Rood)
- Asfalt (geel)
- Klinkerverharding (Heide) Herstraten
- Klinkerverharding BSS (Parkeerplaats)
- Klinkerverharding BSS (Inrit)
- Klinkerverharding BSS (Drempel/Plateau)
- Tegelverharding
- Bermen
- Hagen


N

0 5 10 15 20m

schaal 1:200

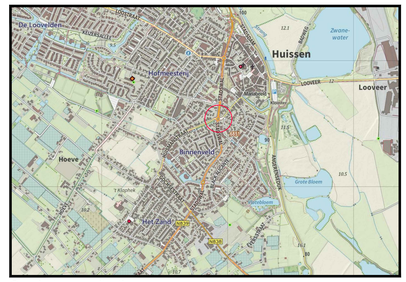

Overzicht van de situatie

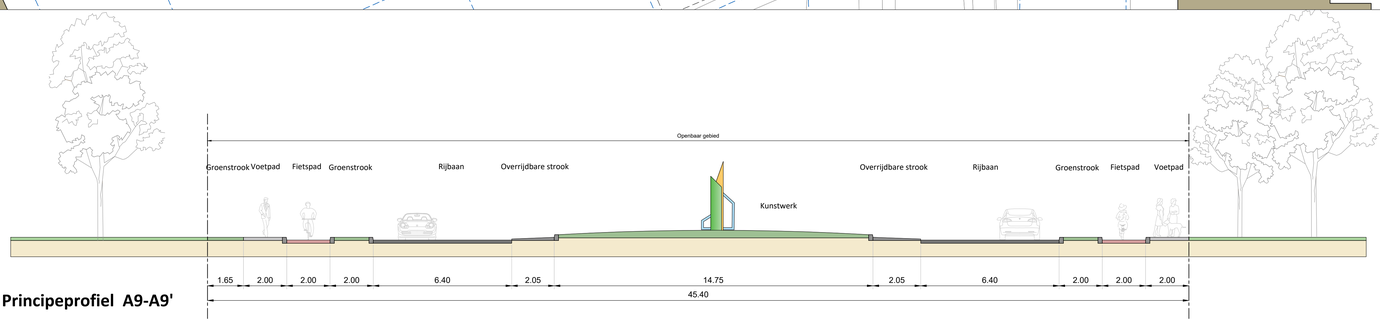

Principeprofiel A9-A9'

Algemeen

- Alle hoogtematen in meters t.o.v. N.A.P.
- Alle maten in meters en materialen in mm, tenzij anders aangegeven

Wijz.	Datum	Omschrijving	Get.	Gec.	Akk.
A	-				

Opdrachtgever:
Gemeente Lingewaard

Project:
GMP Projecten Lingewaard
Rotonde Huismanstraat / Stadswal

Omschrijving:
Voorlopig Ontwerp

Tekeningnummer: **D05-D**
Papierformaat: 1680 x 841
Schaal: 1:500
Getekend: W. Buddingh 21-06-2022
Gecontroleerd: R. Bults 21-06-2022
Akkoord: J. Bergmans 21-06-2022
Projectnummer: 22 NW 304 02
Bestelnummer: -
Status: DEFINITIEF

Newæ Adviseurs & Ingenieurs voor de buitenruimte
Amsterdam Nieuwezijds Voorburgwal 50 1012 SE Amsterdam
Bilthoven Rembrandtlaan 2A-A 3723 BE Bilthoven
Breda Stationsplein 8 4811 AH Breda
Maastricht Stationsplein 8-K 6211 BT Maastricht
Vaghel Hoofdstraat Noord 4933 5464 SE Vaghel
Contactgegevens T +31 (0) 85 01 56 532 info@newae.nl
newae.nl