



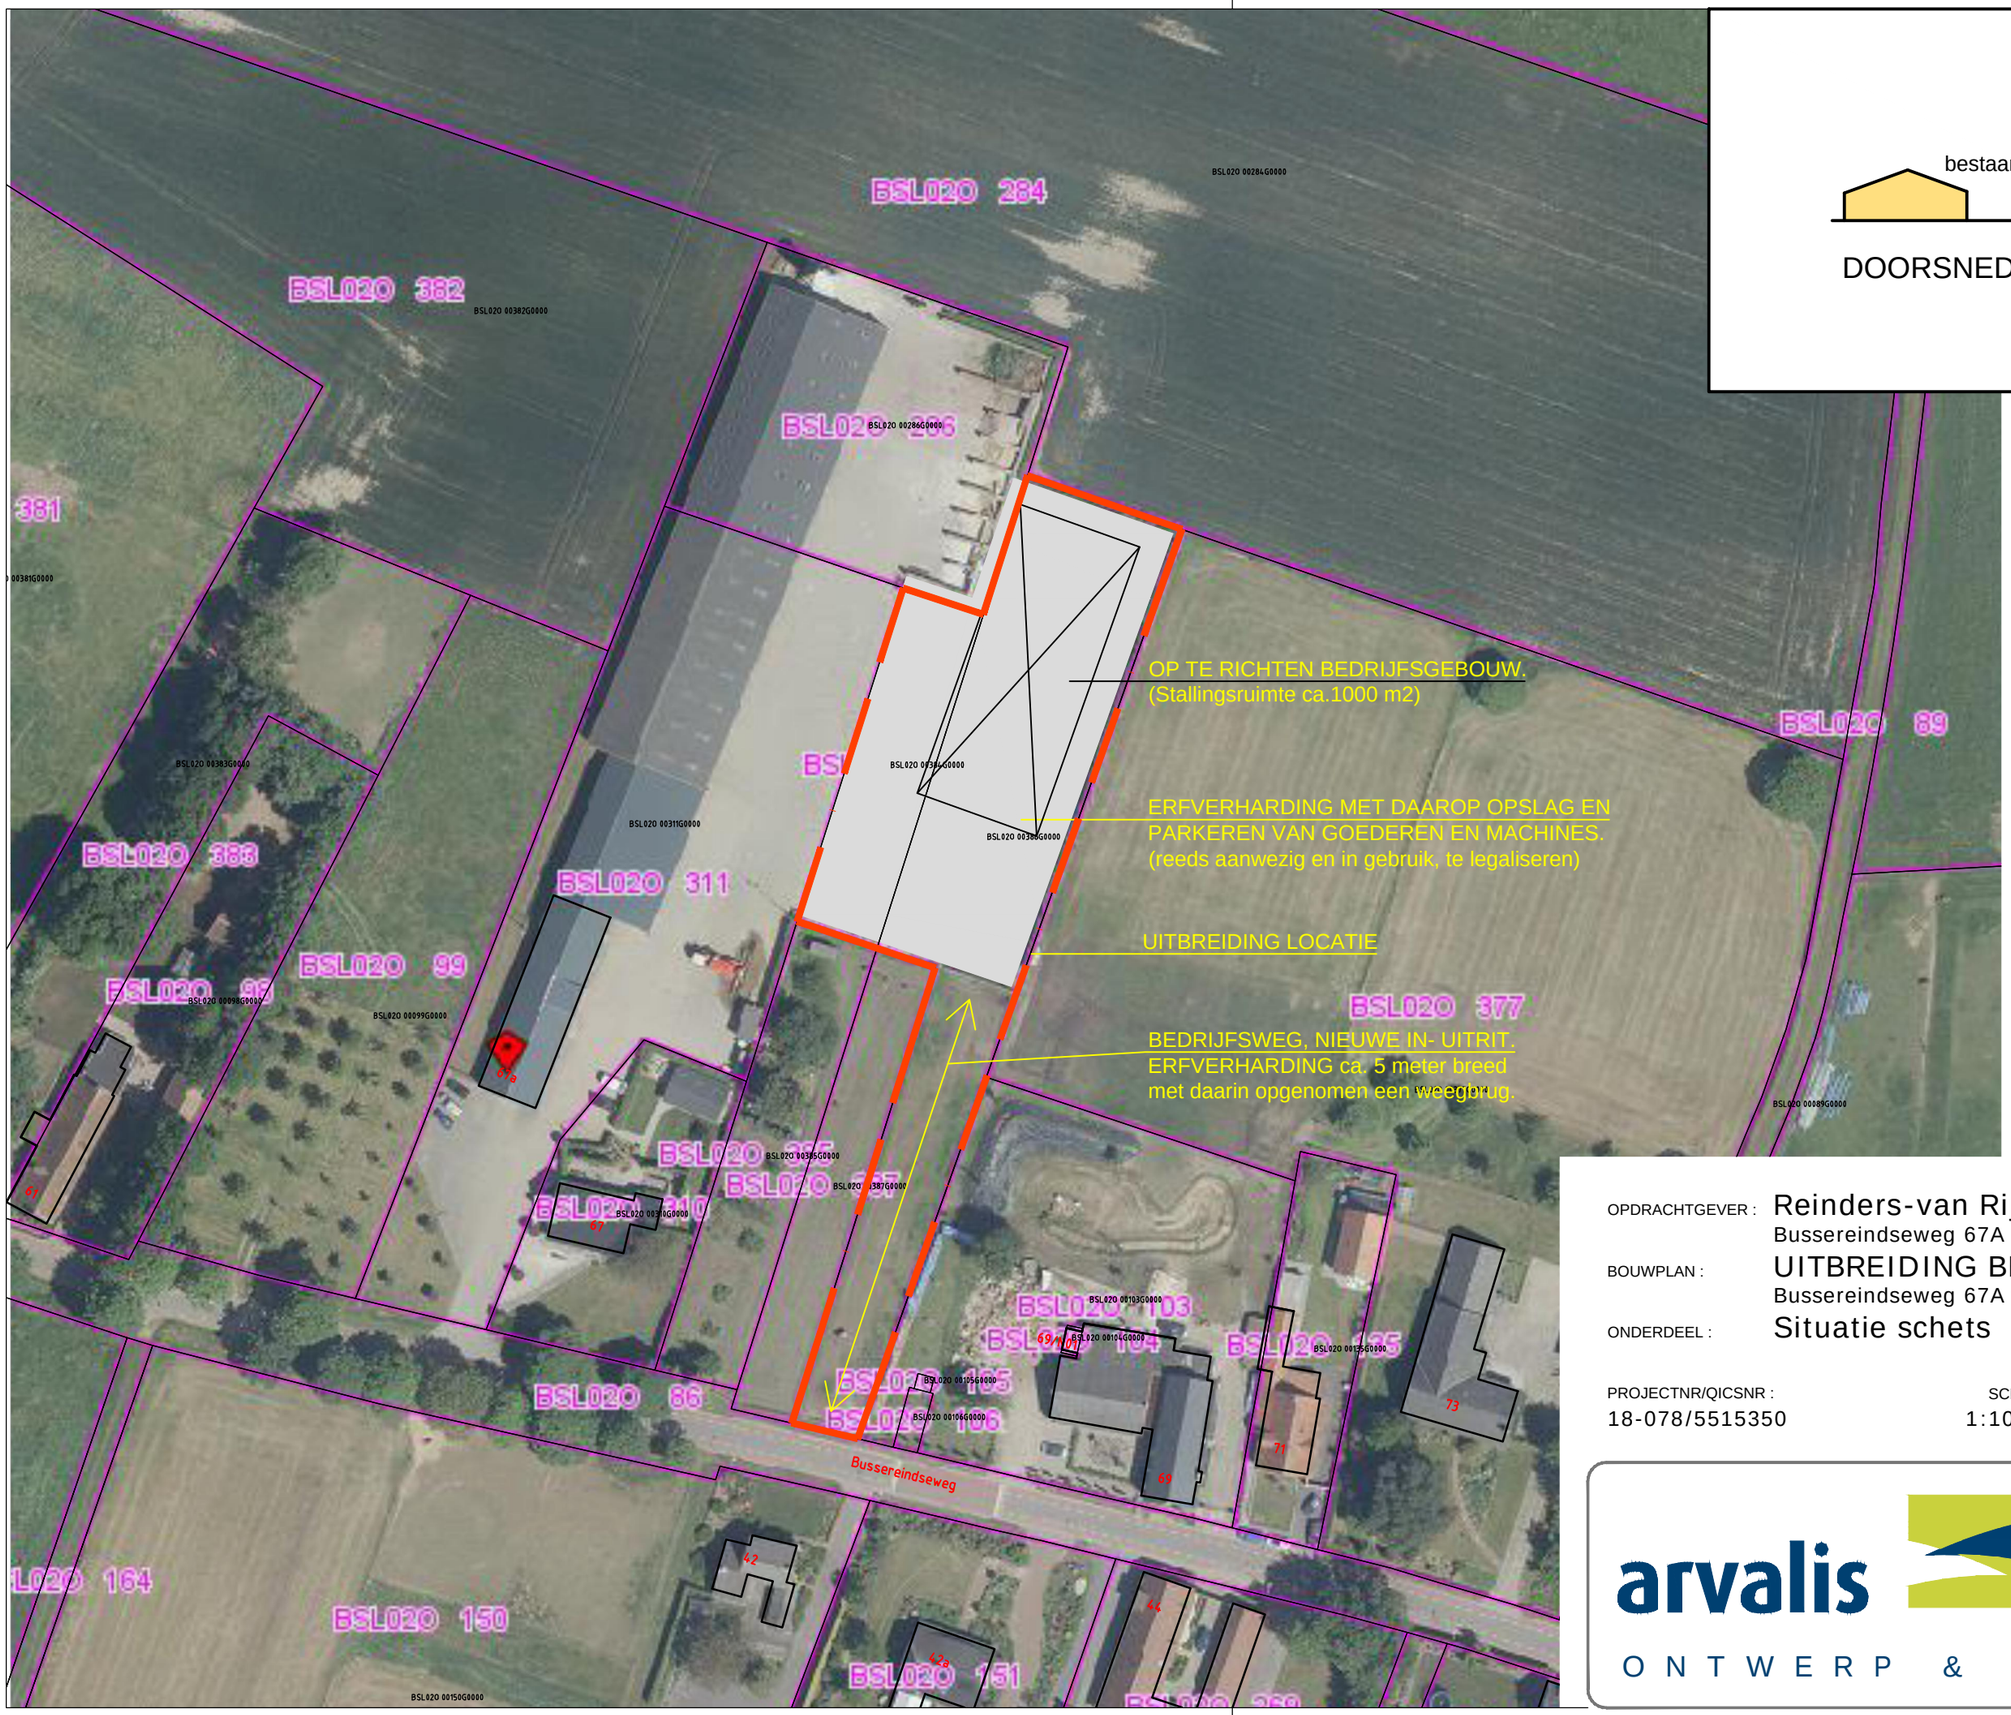

DOORSNEDE

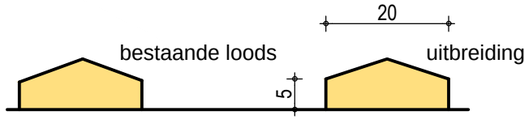

Ssituatie

Kad.gemeente : Beesel
sectie : O
sectienr. : 286, 311, 384, 386
schaal : 1:1000

OPDRACHTGEVER : Reinders-van Rijswick V.O.F.
Bussereindseweg 67A 5964 CG Beesel

BOUWPLAN : UITBREIDING BEDRIJFSLOCATIE
Bussereindseweg 67A te Beesel

ONDERDEEL : Situatie schets

PROJECTNR/QICSNR :	SCHAAL :	DATUM :
18-078/5515350	1:1000/A3	25-05-2021 PS

arvalis
ONTWERP & BOUWADVIES

Bezoek-/postadres
Villa Flora
Villafloraweg 1
5928 SZ Venlo

T. 0478 578257
I. www.arvalis.nl