




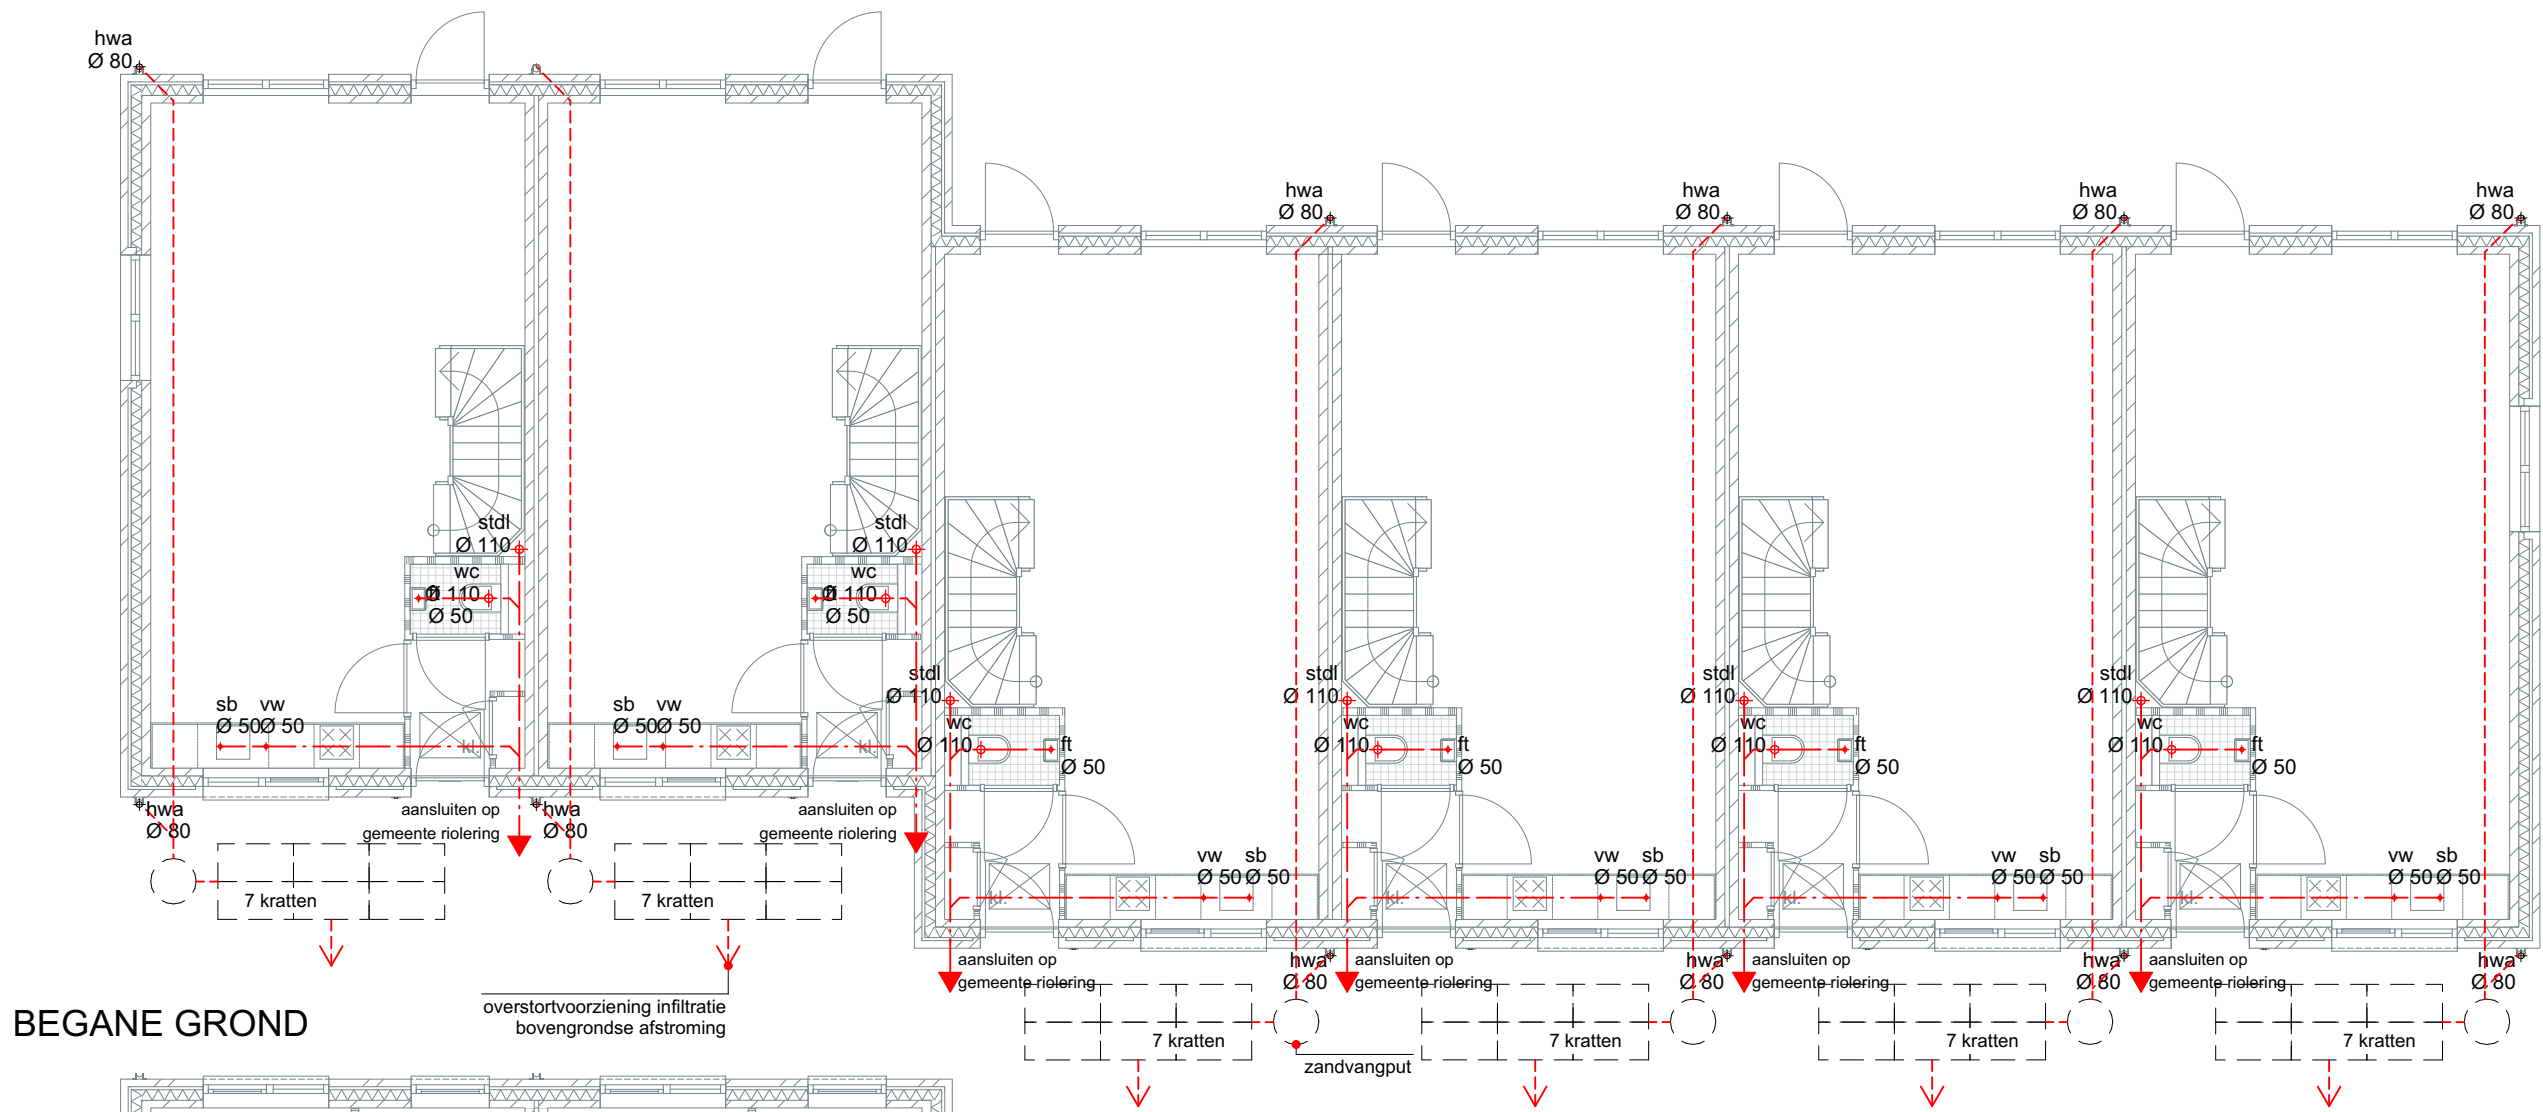

BEGANE GROND

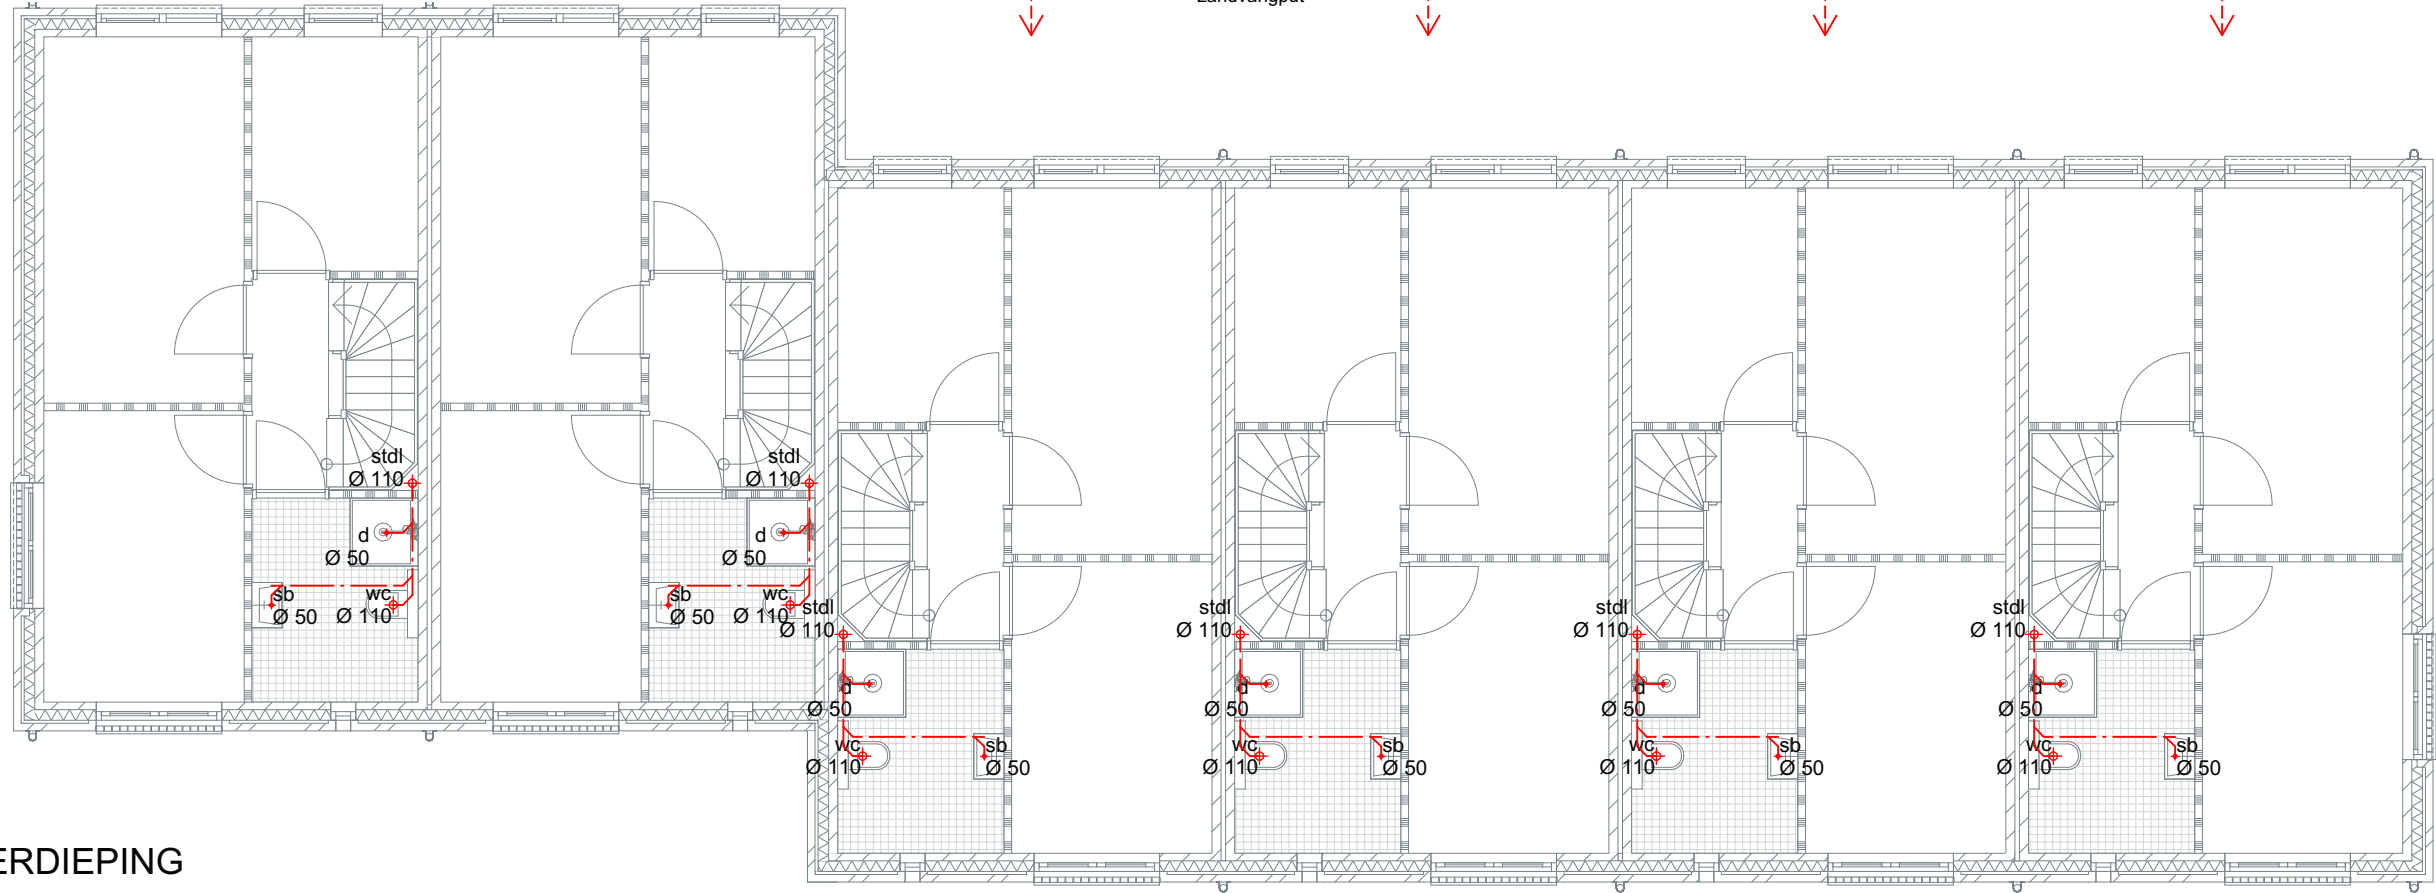

1E VERDIEPING

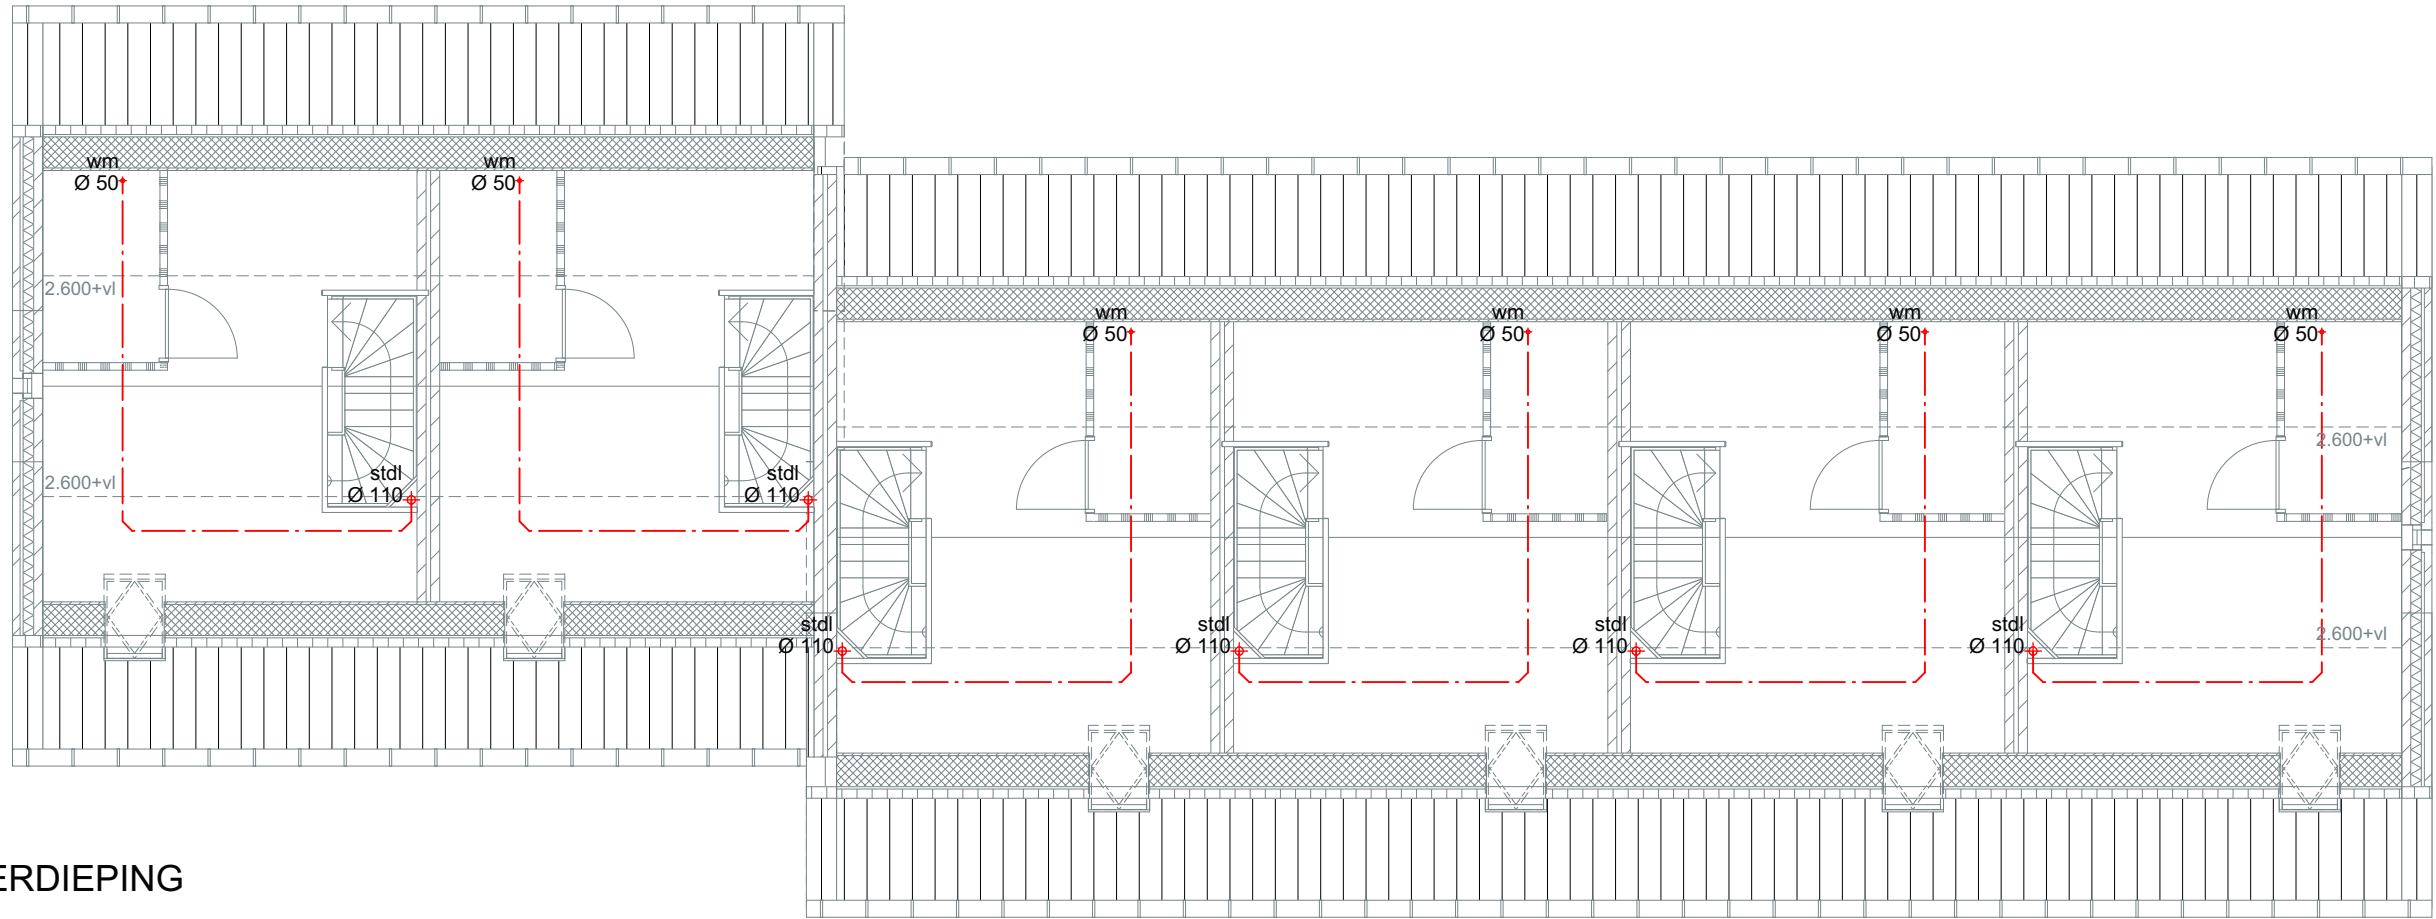

2E VERDIEPING

Riolering

- Infiltratie:
- aangesloten oppervlakte woningen ca. 392m²
 - 20mm berging per m2 verhard oppervlak (project kleiner dan 1500m²).
 - benodigde netto berging, 20 mm x 84.3 m² = 7,9 m³
 - o.b.v. Wavin Aquacell lite, berging 0.1955 m³ per unit
 - 7,9 / 0.1955 = 41 units benodigd
 - 6 woningen = 41 / 6 = 7 kratten per woning



Versteegh
Hofman
Architecten

maatvoering in het werk te controleren

opdrachtgever:
Jongbouw B.V.

project:
Energieweg 30, 8017 BE Zwolle

onderwerp:
Riolering

projectnummer:
2308

formaat:
A2

fase:
Bouwaanvraag

schaal:
1:100

getekend:
LvE

datum:
24-06-2024

gewijzigde datum:
A: 10-02-2025
B:

status:
Definitief

tekeningnr.

BA-64