

presentatie

Totaalvisie **De LANGE WEEREN**



Presentatie
Datum

Totaalvisie **De LANGE WEEREN**
20.05.2021

Introductie

- *De Lange Weeren = uitbreidingslocatie in Volendam*
- De gemeente Edam-Volendam zet alles in het werk om woningbouwopgave *primair binnenstedelijk* op te lossen
- Tot 2030 gaat ons dat *mogelijk voor 1/3 deel* lukken
- Voor overige gedeelte moeten we naar *uitbreiding* kijken
- Extra woningen: noodzaak voor mensen die woning zoeken, van groot belang voor leefbaarheid, vitaliteit en lokale economie!

Introductie

- Totaalvisie geeft met doelen, identiteit en ruimtelijke uitgangspunten *richting* aan het gesprek over een nieuw stuk Volendam
- Visie op ontwikkeling, tijdspad 2030 en 2040, positionering westflank

*Een totaalvisie
op de westflank
van Volendam!*



Inhoud



Gemeente

EDAM

VOLENDAM

Ondernemend en betrokken.

1. Urgentie

2. Analyse

3. Doelen

4. Identiteit

5. Ruimtelijke uitgangspunten

6. Richting en Ruimte

Inhoud



Gemeente

EDAM

VOLENDAM

Ondernemend en betrokken.

1. Urgentie

2. Analyse


3. Doelen

4. Identiteit

5. Ruimtelijke uitgangspunten

6. Richting en Ruimte

1505

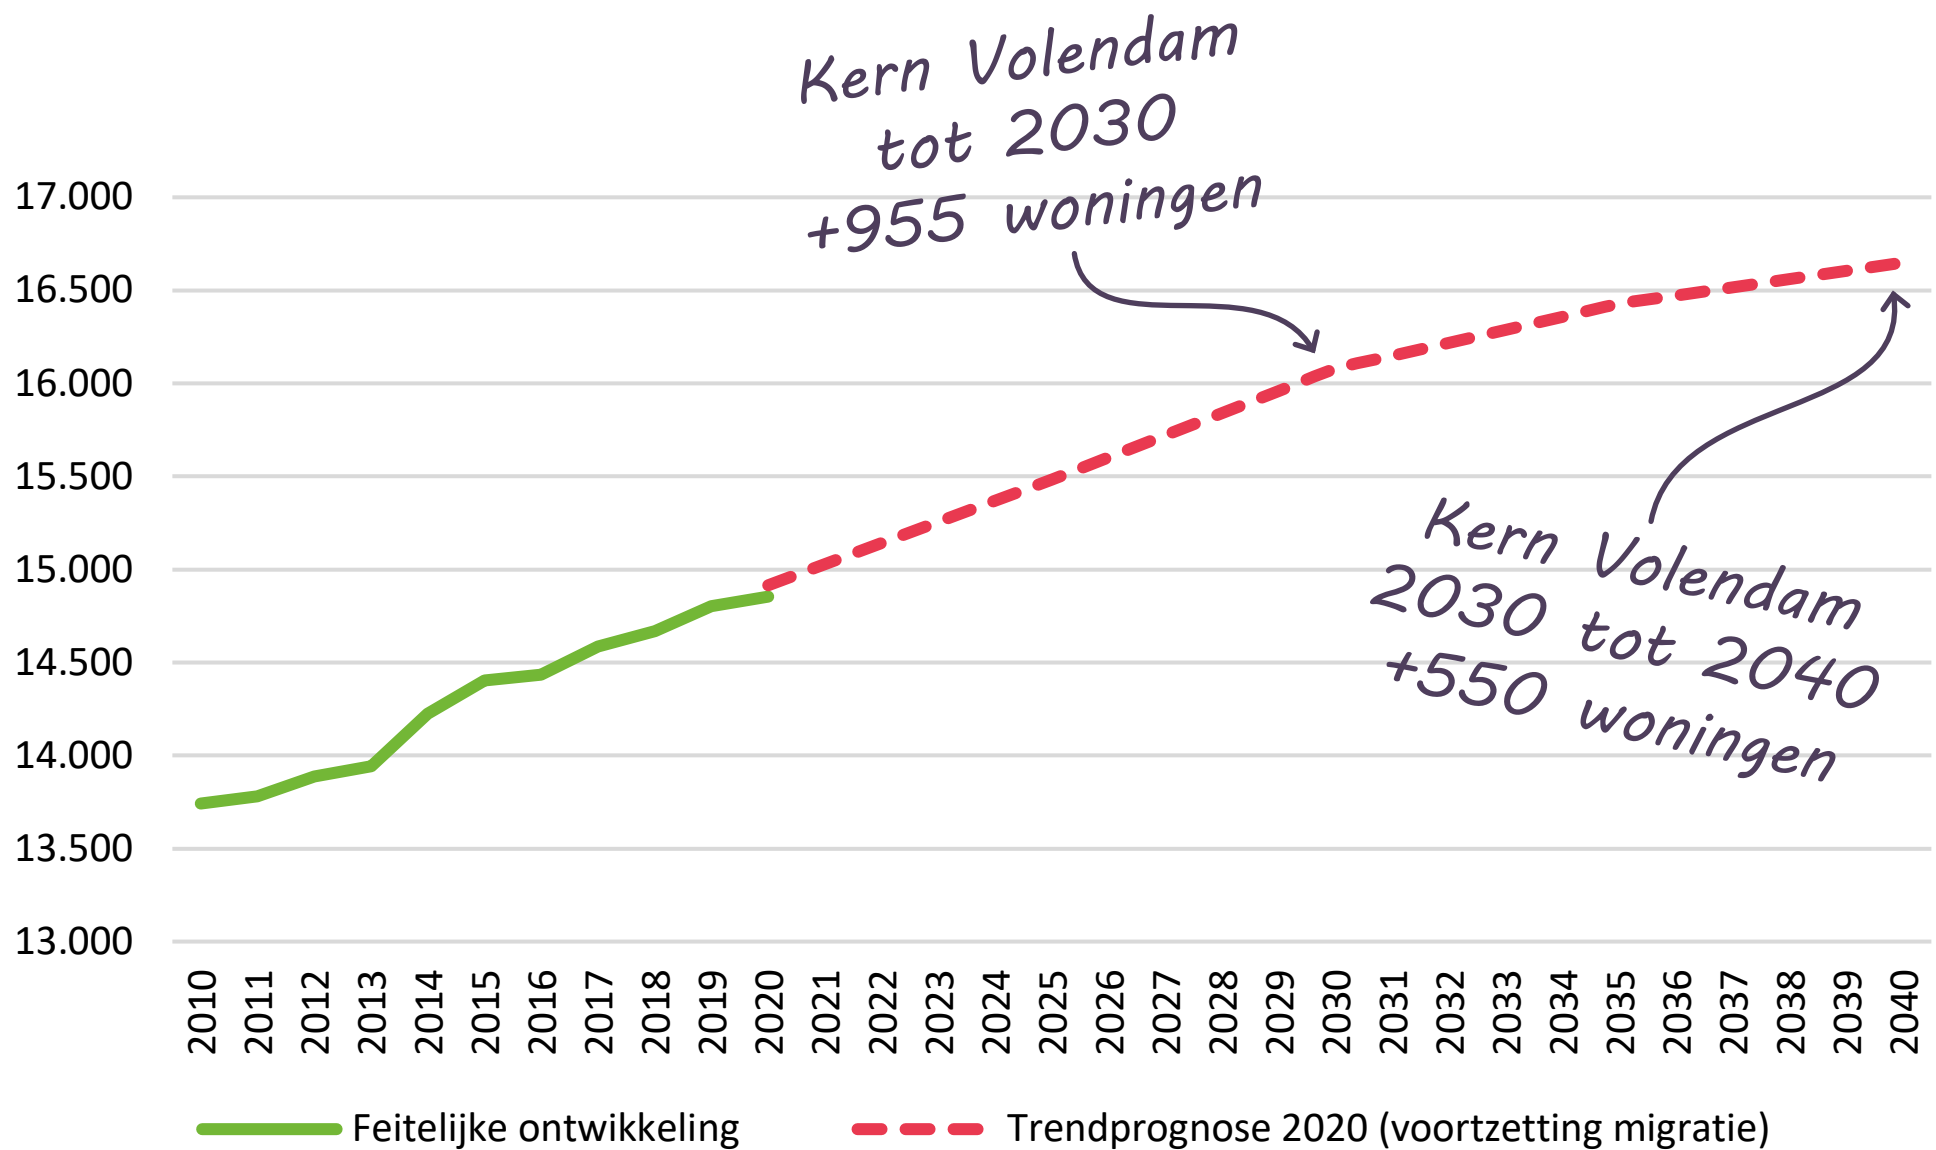

HUISHOUDENSONTWIKKELING

Bron Woningmarktonderzoek Edam-Volendam, Compaenen 2020 en CBS 2021

Urgentie tot 2030


- *Tot 2030 kern Volendam +955 woningen*
- We gaan *zorgvuldig* om met de schaarse ruimte die we hebben!
- In de periode tot 2030 beroep op *uitbreidingsruimte noodzakelijk*
- Behoefte: Kwantitatief / kwalitatief (Woonvisie E-V)
- Kwalitatief = soort woning
- Inbreidingen hoofdzakelijk aanbod appartementen
- Uitbreiding zowel kwantitatief als kwalitatief urgent

Mogelijke
inbreidingen
van nu tot 2030



Uitbreiding
→

←
Inbreiding

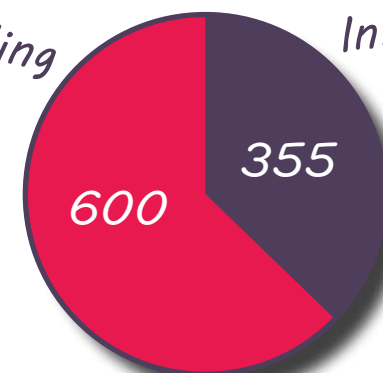

Urgentie tot 2030

- *Tot 2030 kern Volendam +955 woningen*
- We gaan *zorgvuldig* om met de schaarse ruimte die we hebben!
- In de periode tot 2030 beroep op *uitbreidingsruimte noodzakelijk*
- Behoefte: Kwantitatief / kwalitatief (Woonvisie E-V)
- Kwalitatief = soort woning
- Inbreidingen hoofdzakelijk aanbod appartementen
- Uitbreiding zowel kwantitatief als kwalitatief urgent

Opgave van 2030 tot 2040

- *Van 2030 tot 2040 kern Volendam +550 woningen*
- We bouwen liever binnenstedelijk dicht bij voorzieningen
- Vinden we na 2030 fysiek ruimte voor voldoende inbreiding?

van 2030 tot 2040:

????

woningen
inbreiden



Mogelijke
inbreidingen
van 2030 tot 2040
nog niet duidelijk

Opgave van 2030 tot 2040

- Mogelijke inbreidingen van 2030 tot 2040 nog niet helder
- Inbreiding heeft ook een limiet (kwantitatief/kwalitatief/leefbaarheid)

“Binnenstedelijk bouwen heeft vanuit het oogpunt van duurzaamheid en economie duidelijk de voorkeur, maar het is niet de bedoeling dat de verdichting afbreuk doet aan de kwaliteiten van de stad en de stedelijke regio als geheel.” [NOVI, 2020]

Een toekomstbeeld!

- De Lange Weeren '*altijd af*', maar planuitwerking moet verdere ontwikkeling niet uitsluiten
- Toekomstbeeld nodig; *Totaalvisie De Lange Weeren*
- Zorgvuldige afweging tot uitbreiding gebaseerd op:
 - gemeentelijk, provinciaal en nationaal beleid
 - feitelijke gegevens en objectief, onafhankelijk onderzoek
 - dienen algemeen maatschappelijk belang



Inhoud



Gemeente

EDAM

VOLENDAM

Ondernemend en betrokken.

1. Urgentie

2. Analyse

3. Doelen

4. Identiteit


5. Ruimtelijke uitgangspunten

6. Richting en Ruimte

Analyse



Analyse

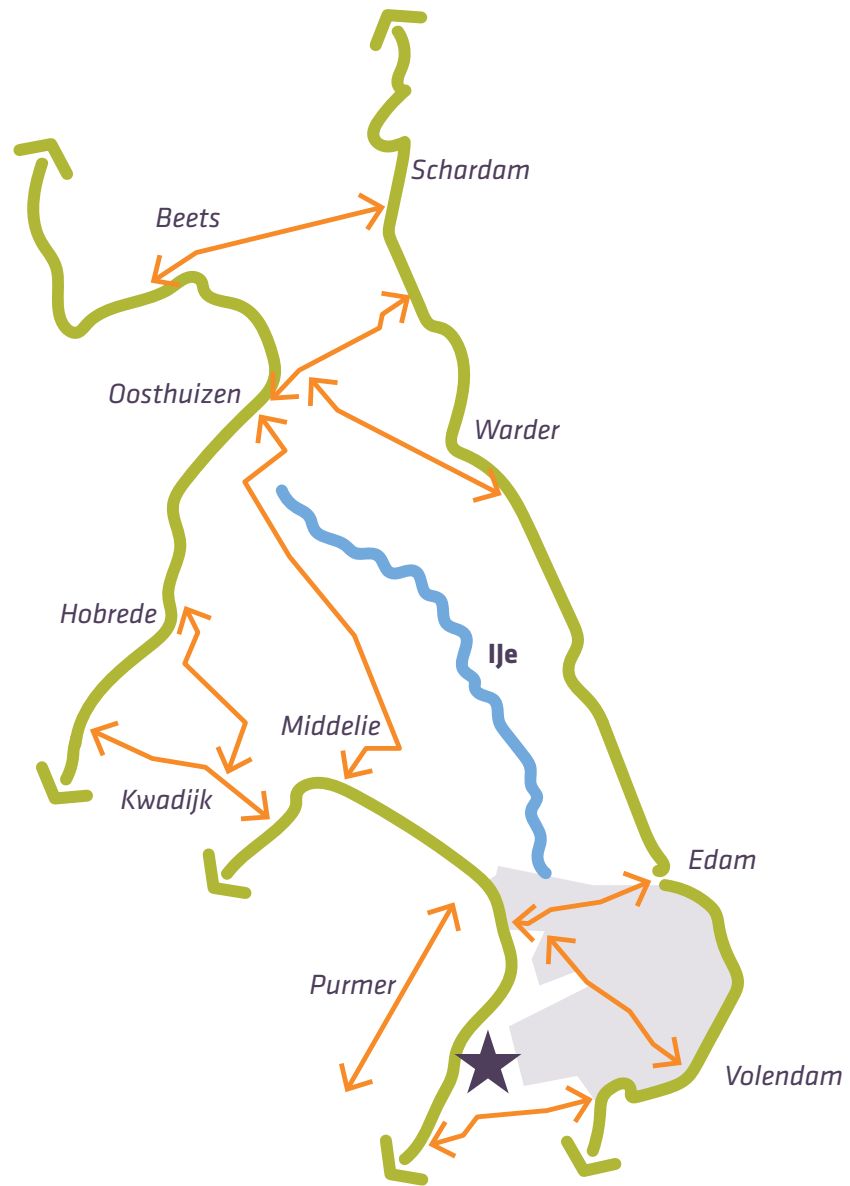

Analyse

Hoe verhoudt de oppervlakte van het plangebied zich tot de uitbreidingsbehoefte van de kern Volendam?



Analyse



Inhoud



Gemeente

EDAM




VOLENDAM

Ondernemend en betrokken.

1. Urgentie
2. Analyse
3. **Doelen**
4. Identiteit
5. Ruimtelijke uitgangspunten
6. Richting en Ruimte

Heldere doelen als vertrekpunt!

- Woningbouw
- Sociale aspecten
- Sport en recreatie
- Biodiversiteit
- Mobiliteit
- Lucht, geluid, bodem
- Energie
- Klimaat, blauw en groen
- Circulariteit

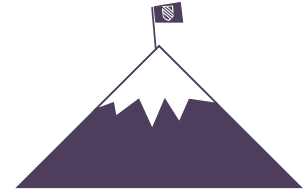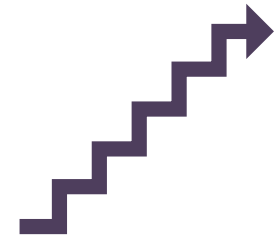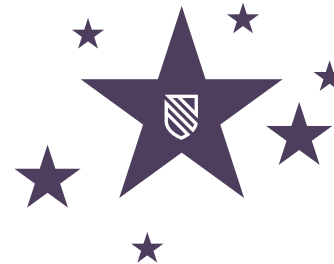

*Gebaseerd op gemeentelijk,
provinciaal en nationaal beleid!*

Inhoud



Gemeente

EDAM

VOLENDAM

Ondernemend en betrokken.

1. Urgentie
2. Analyse
3. Doelen
- 4. Identiteit**
5. Ruimtelijke uitgangspunten
6. Richting en Ruimte



Identiteit



*“De Lange Weeren wordt
een groene en gezonde buurtschap
in het landschap!”*

*Een plek met een
eigen identiteit!*

Identiteit

*“De Lange Weeren wordt
een groene en gezonde buurtschap
in het landschap!”*

-  **Groen:** Meer groen en water dan gemiddeld
-  **Gezond:** Uitdagen en aanzetten tot beweging
-  **Buurtschap:** Een ‘eigen plek’ met sociale verbondenheid
-  **Landschap:** Stedenbouwkundige ordeningsprincipes passend bij karakteristiek van (bebouwing in) ons landschap

Inhoud



Gemeente

EDAM

VOLENDAM

Ondernemend en betrokken.

1. Urgentie
2. Analyse
3. Doelen
4. Identiteit
- 5. Ruimtelijke uitgangspunten**
6. Richting en Ruimte



Purmer

Edam-zuid

IJ

N244

Purmerringdijk

S

S

Blokrouw

S

N247

N517

"Kathammer"
molen

Heitje van Katham



visiekaart
Totaalvisie De LANGE WEEREN

Schaal 1:10.000

Formaat A4



Ruimtelijke uitgangspunten

Identiteit

- Dorpslint (a), Strokenbebouwing (b), Werven (c)



visiekaart

Totaalvisie De LANGE WEEREN

Schaal 1:10.000

Formaat A4



Purmerringdijk

N247

N244

Edam-zuid


IJde

Blokgouw


N517

Heitje van Katham

"Kathammer"
molen

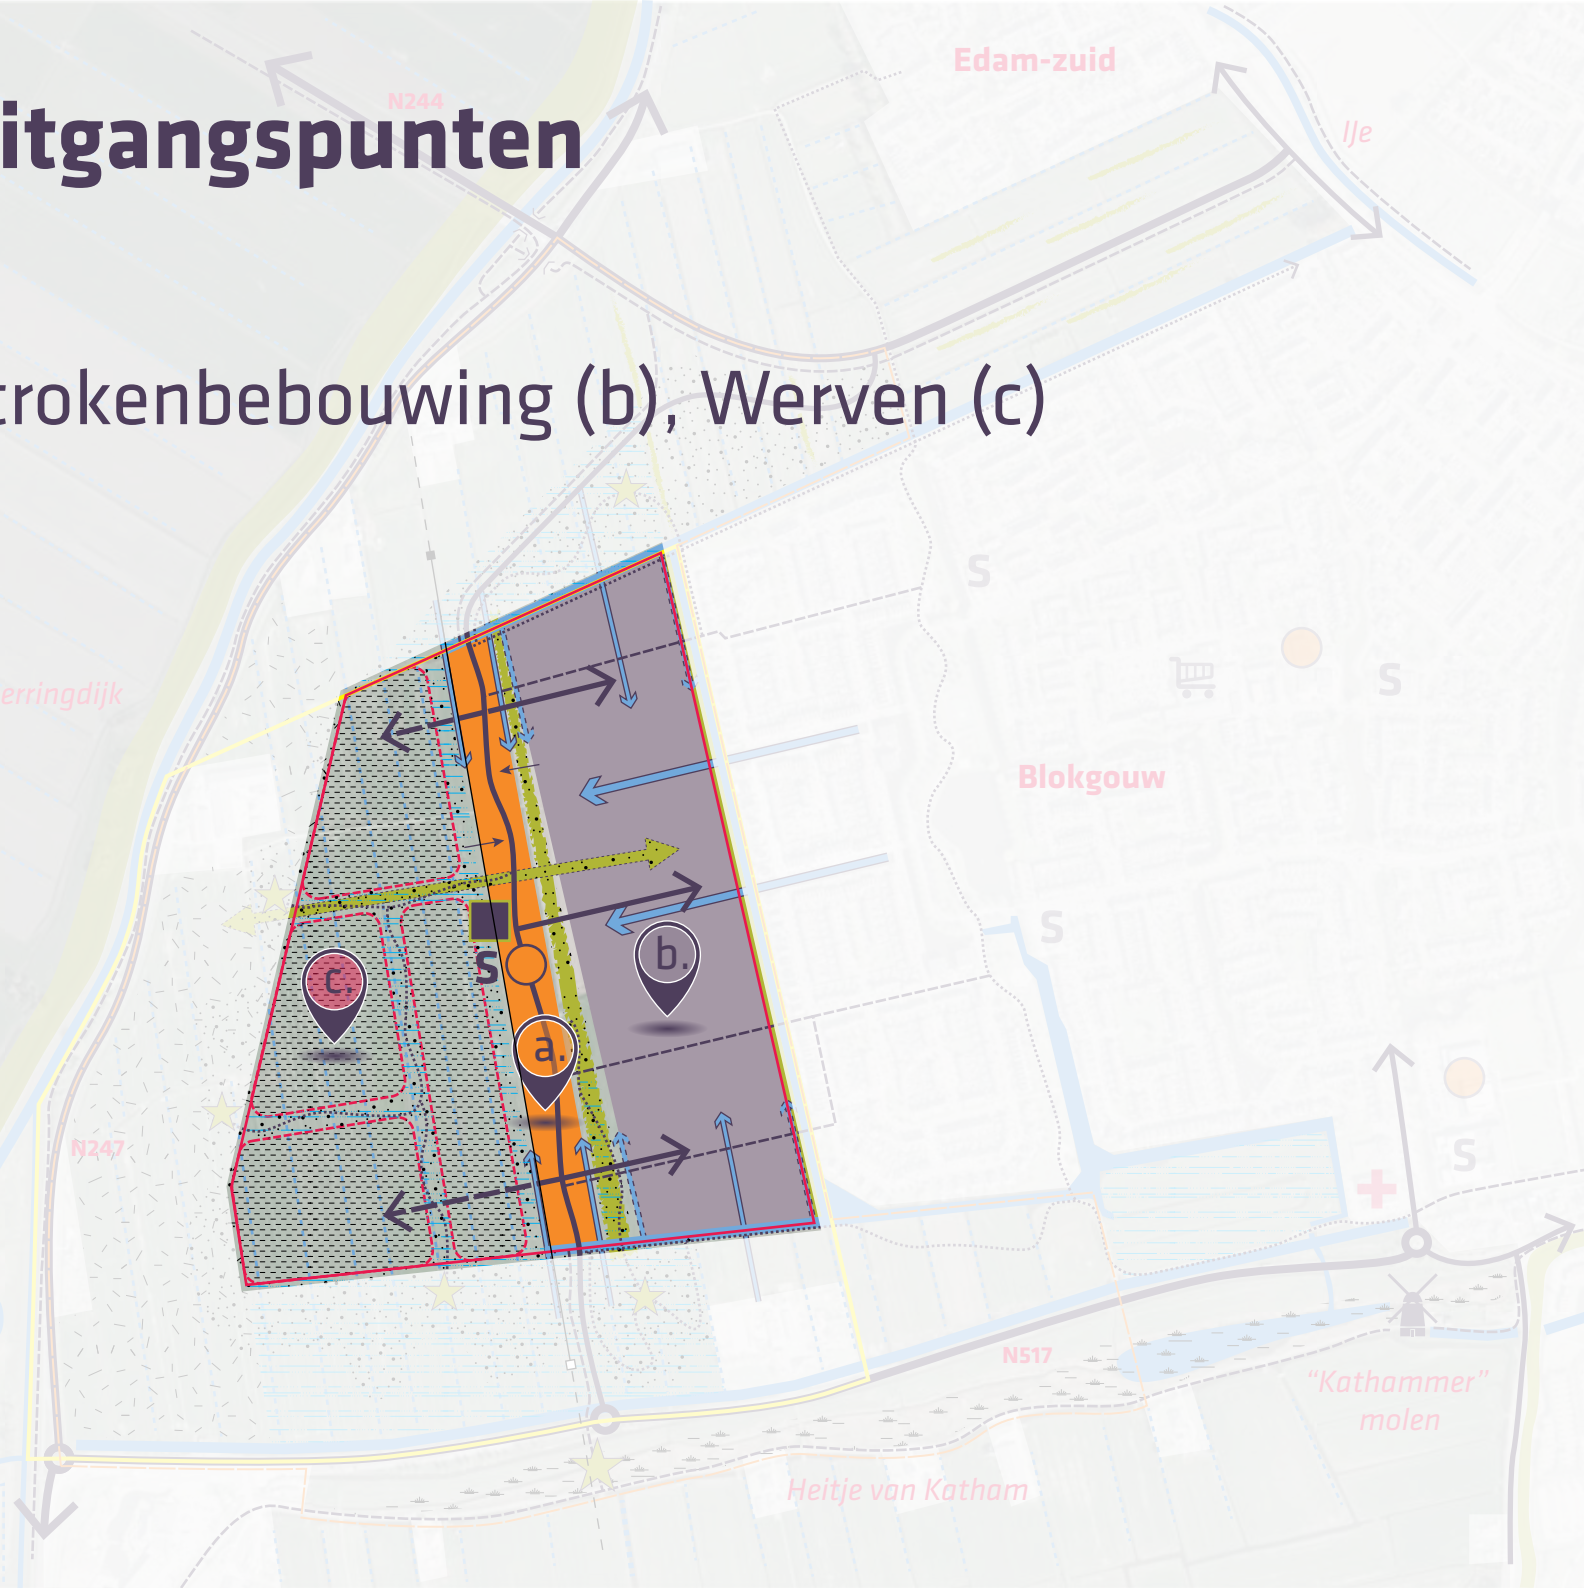


DORPSLINT

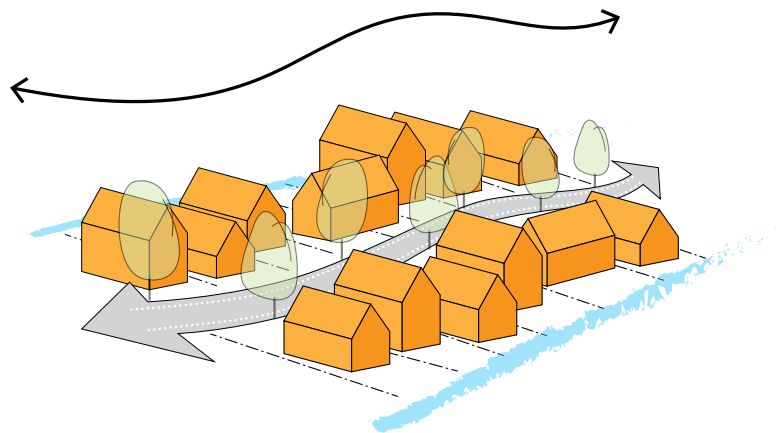


Afbeelding:
Dorpslint Warde

STROKEN

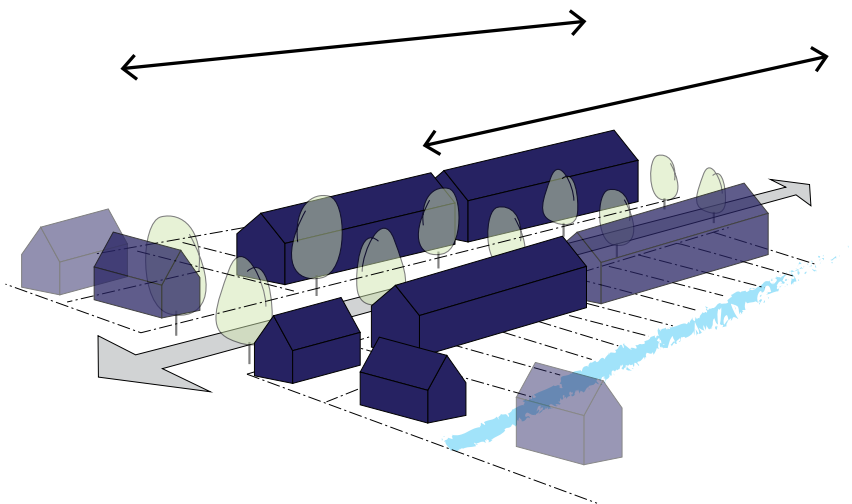

Afbeelding:
Strokenverkeveling Waterrijk Oosthuizen, foto BPD

WERVEN

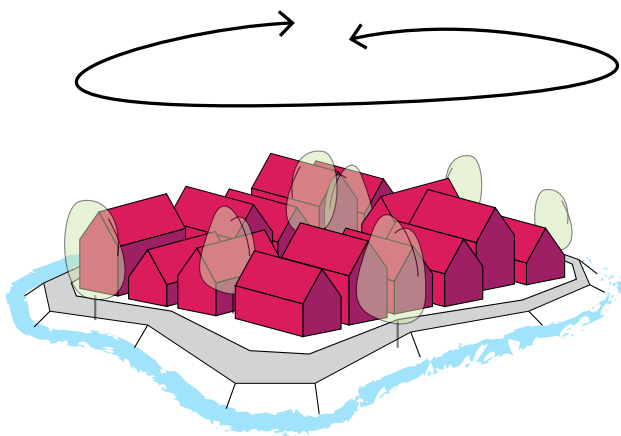

Afbeelding:
Rozenwerf Marken, foto Marker Nieuws

Ruimtelijke uitgangspunten

Fasering

- Woningbehoefte en binnenstedelijke mogelijkheden ('altijd af')



visiekaart
Totaalvisie De LANGE WEEREN
Schaal 1:10.000
Formaat A4



Purmerringdijk

N247

N244

Edam-zuid


IJde




Blokgouw

N517

Heitje van Katham

"Kathammer"
molen

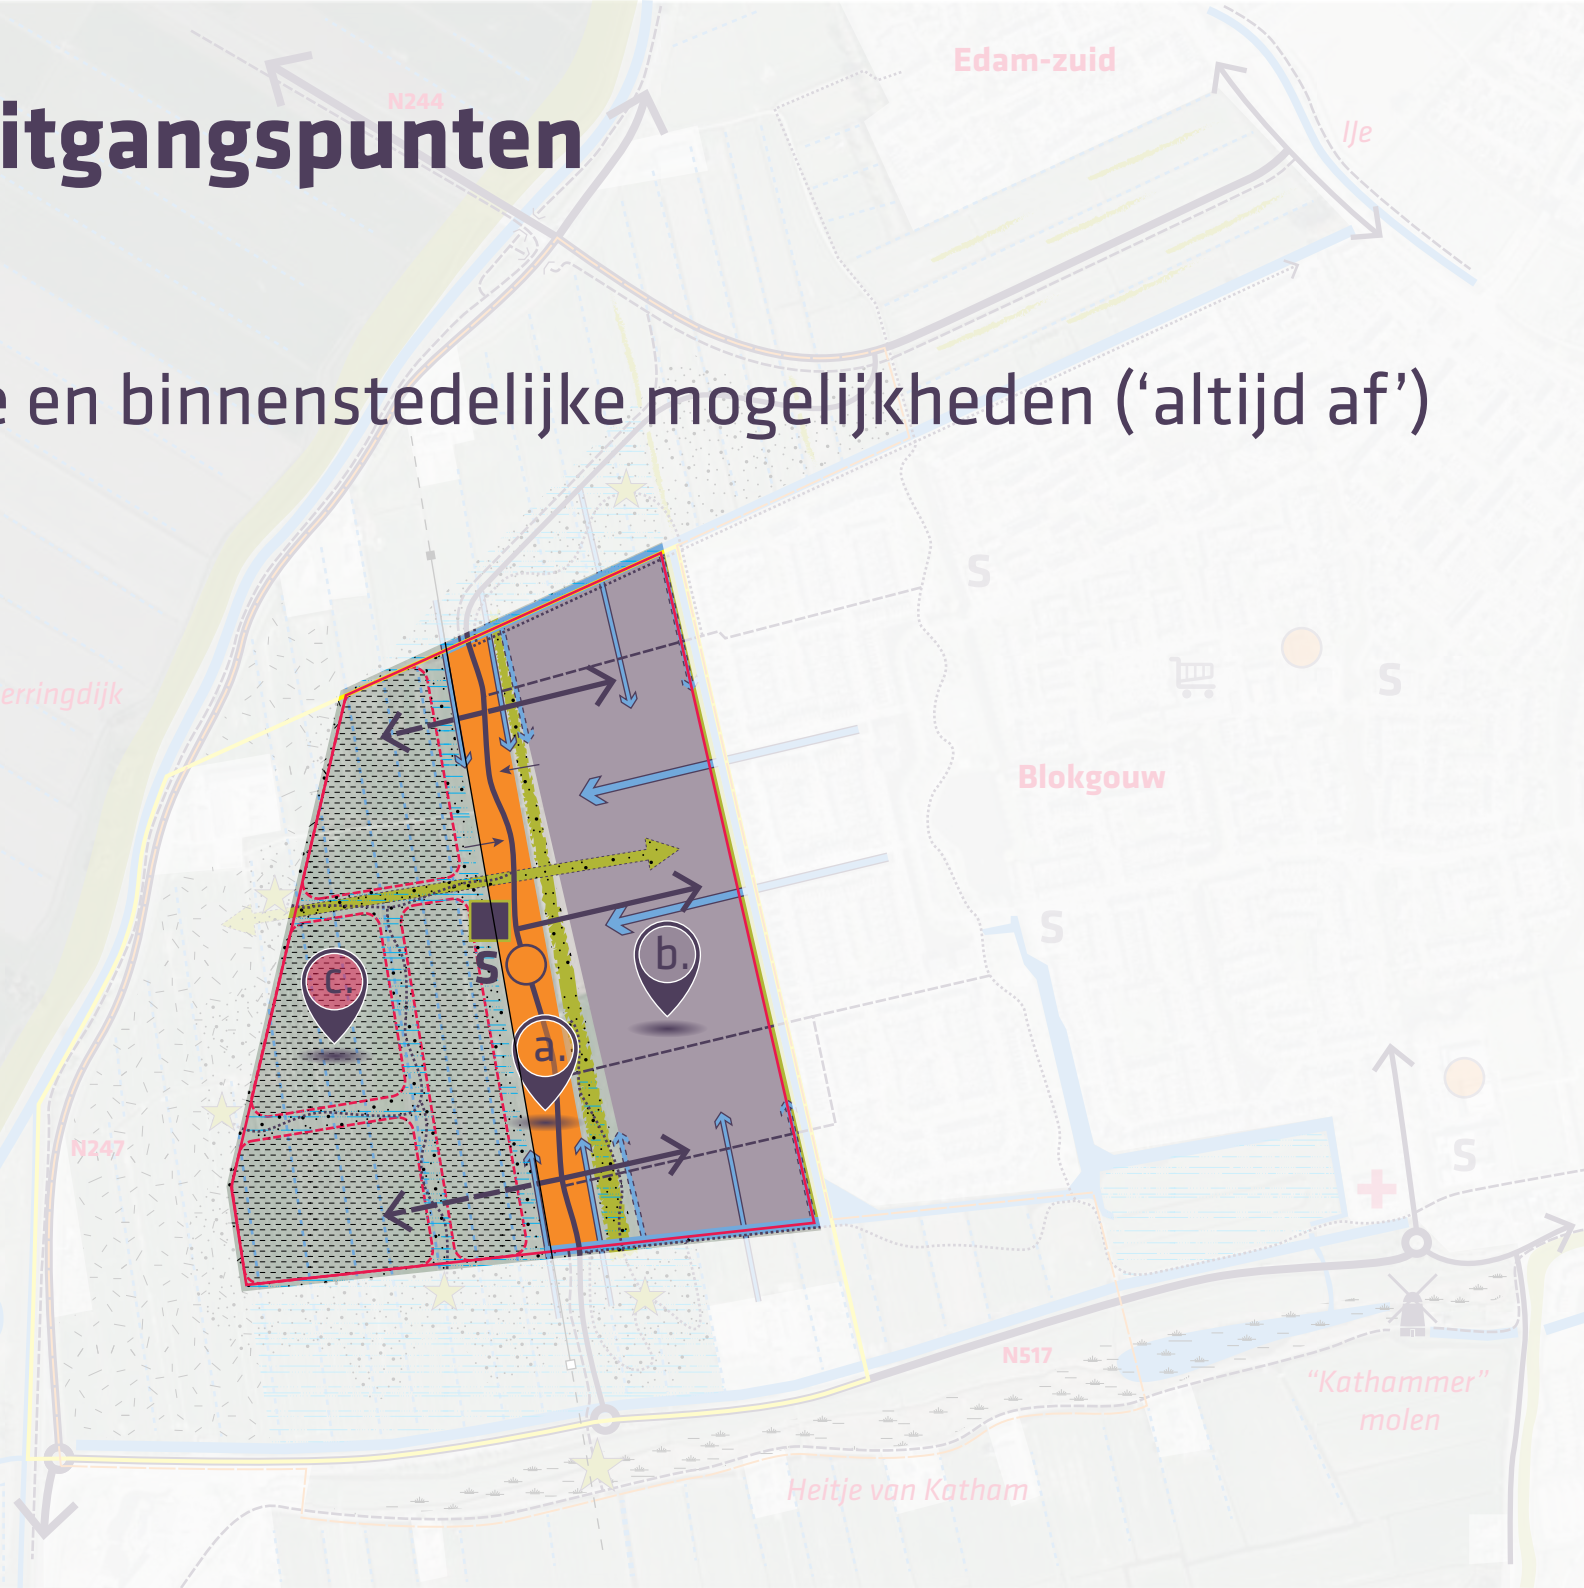

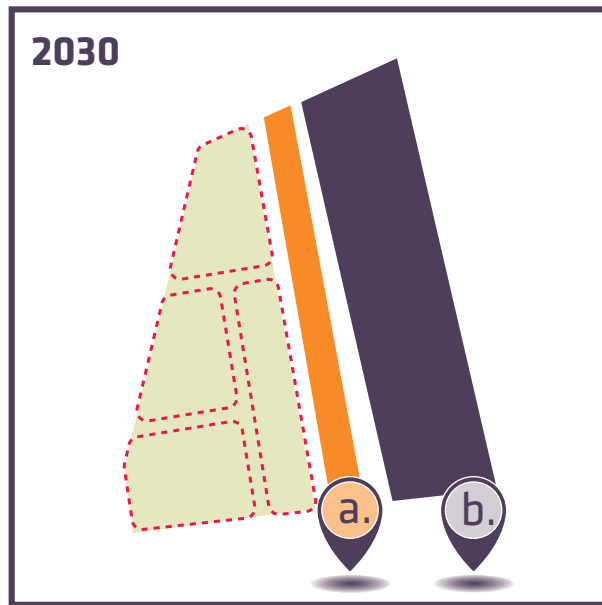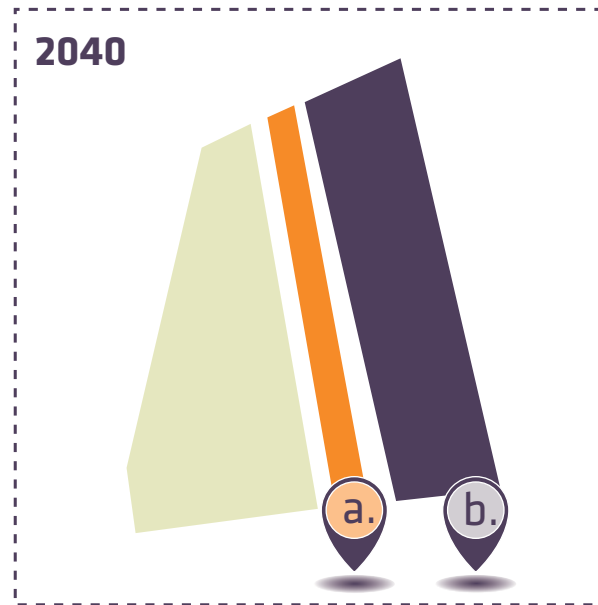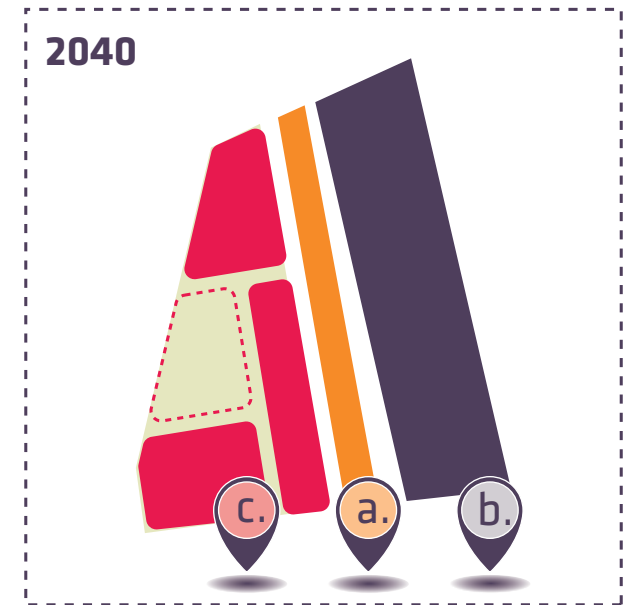

- *Tot 2030 zetten we in op de realisatie van deelgebieden a en b (genoeg voor de behoefte tot 2030) en maken een ruimtereservering voor deelgebied c. De Lange Weeren is 'altijd af'.*
- *Richting 2030 bepalen we onze koers voor deel c; behoud van (continuïteit) landschap of een gedeeltelijke of gehele ontwikkeling*

Ruimtelijke uitgangspunten

Landschappelijke flanken

- Integraal onderdeel van de opgave!
- Balans recreatie & natuur
- Geluid op afstand
- Continuïteit landschap



visiekaart

Totaalvisie De LANGE WEEREN

Schaal 1:10.000

Formaat A4



Ruimtelijke uitgangspunten

Woningdichtheid

- Stedenbouwkundige vertaling van woningbehoefte
- 25 - 35 woningen per hectare



visiekaart

Totaalvisie De LANGE WEEREN

Schaal 1:10.000

Formaat A4



Purmerringdijk

N247

N244

Edam-zuid

IJde

Blokgouw

N517

Heitje van Katham


"Kathammer"
molen



Ruimtelijke uitgangspunten

Woningdichtheid

- Appels met appels vergelijken!
- Lange Weeren 25 - 35 wo/ha
- Broeckgouw 29,7 wo/ha

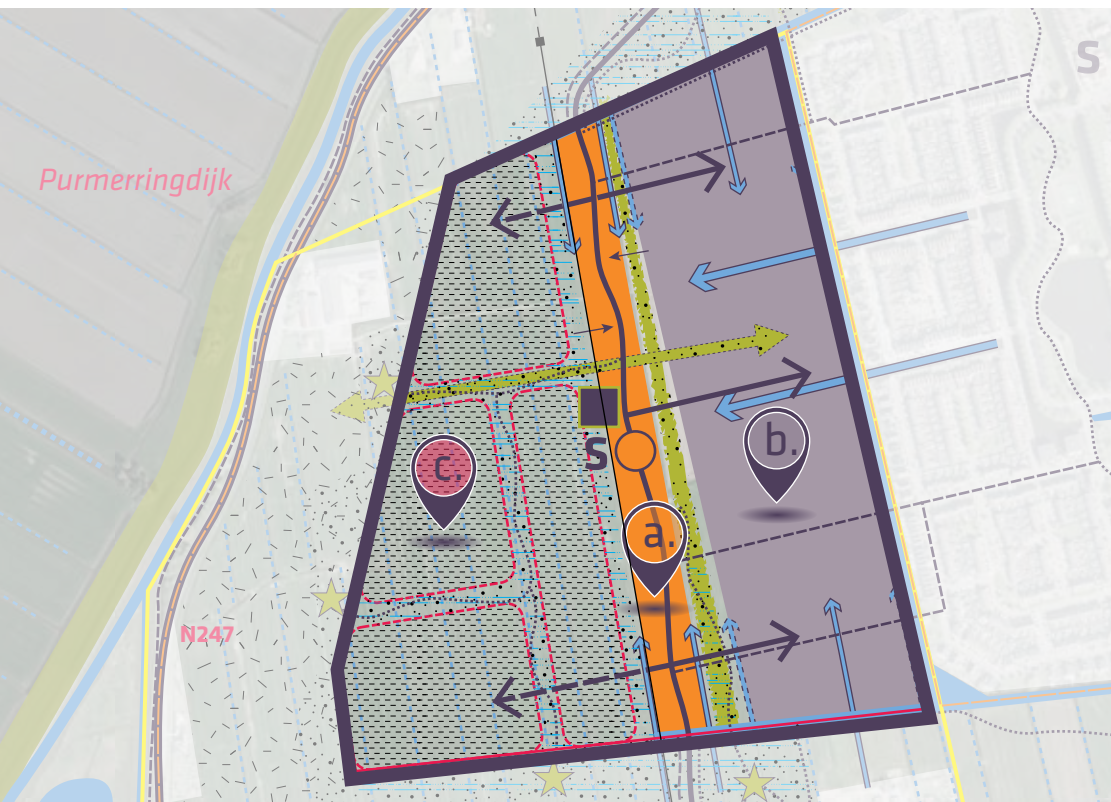



Beeldkwaliteit, voorzieningen, openbare ruimte



Biodiversiteit en klimaatbestendigheid



Verhouding tot het landschap

Inhoud



Gemeente

EDAM


VOLENDAM

Ondernemend en betrokken.

1. Urgentie
2. Analyse
3. Doelen
4. Identiteit
5. Ruimtelijke uitgangspunten
- 6. Richting en Ruimte**

Richting en Ruimte

- Positionering visie
 - *gedeelde waarden* centraal
 - leidraad: geeft *richting en ruimte*
- Afwijken
- Afwegingskader:
 - *combineren* van functies
 - *identiteit* en kenmerken centraal
 - nadelig *afwentelen* voorkomen

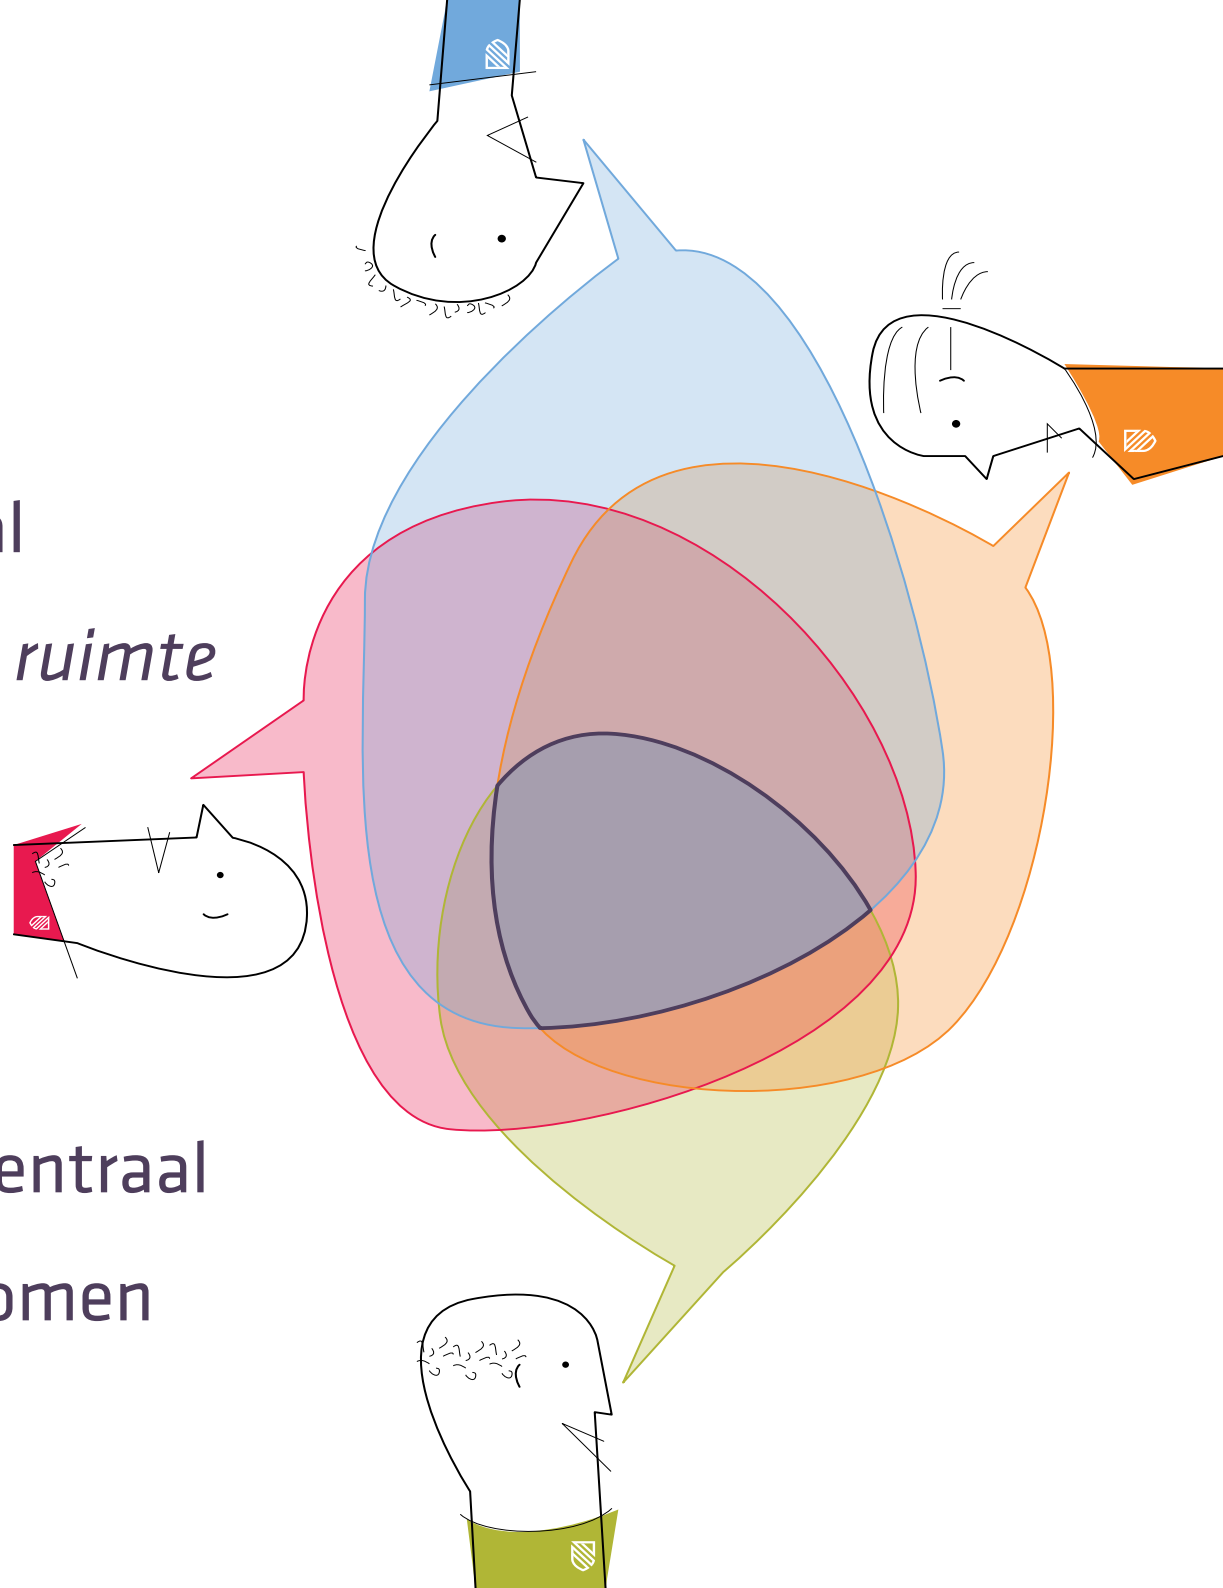

presentatie

Totaalvisie **De LANGE WEEREN**



Presentatie
Datum

Totaalvisie **De LANGE WEEREN**
20.05.2021