


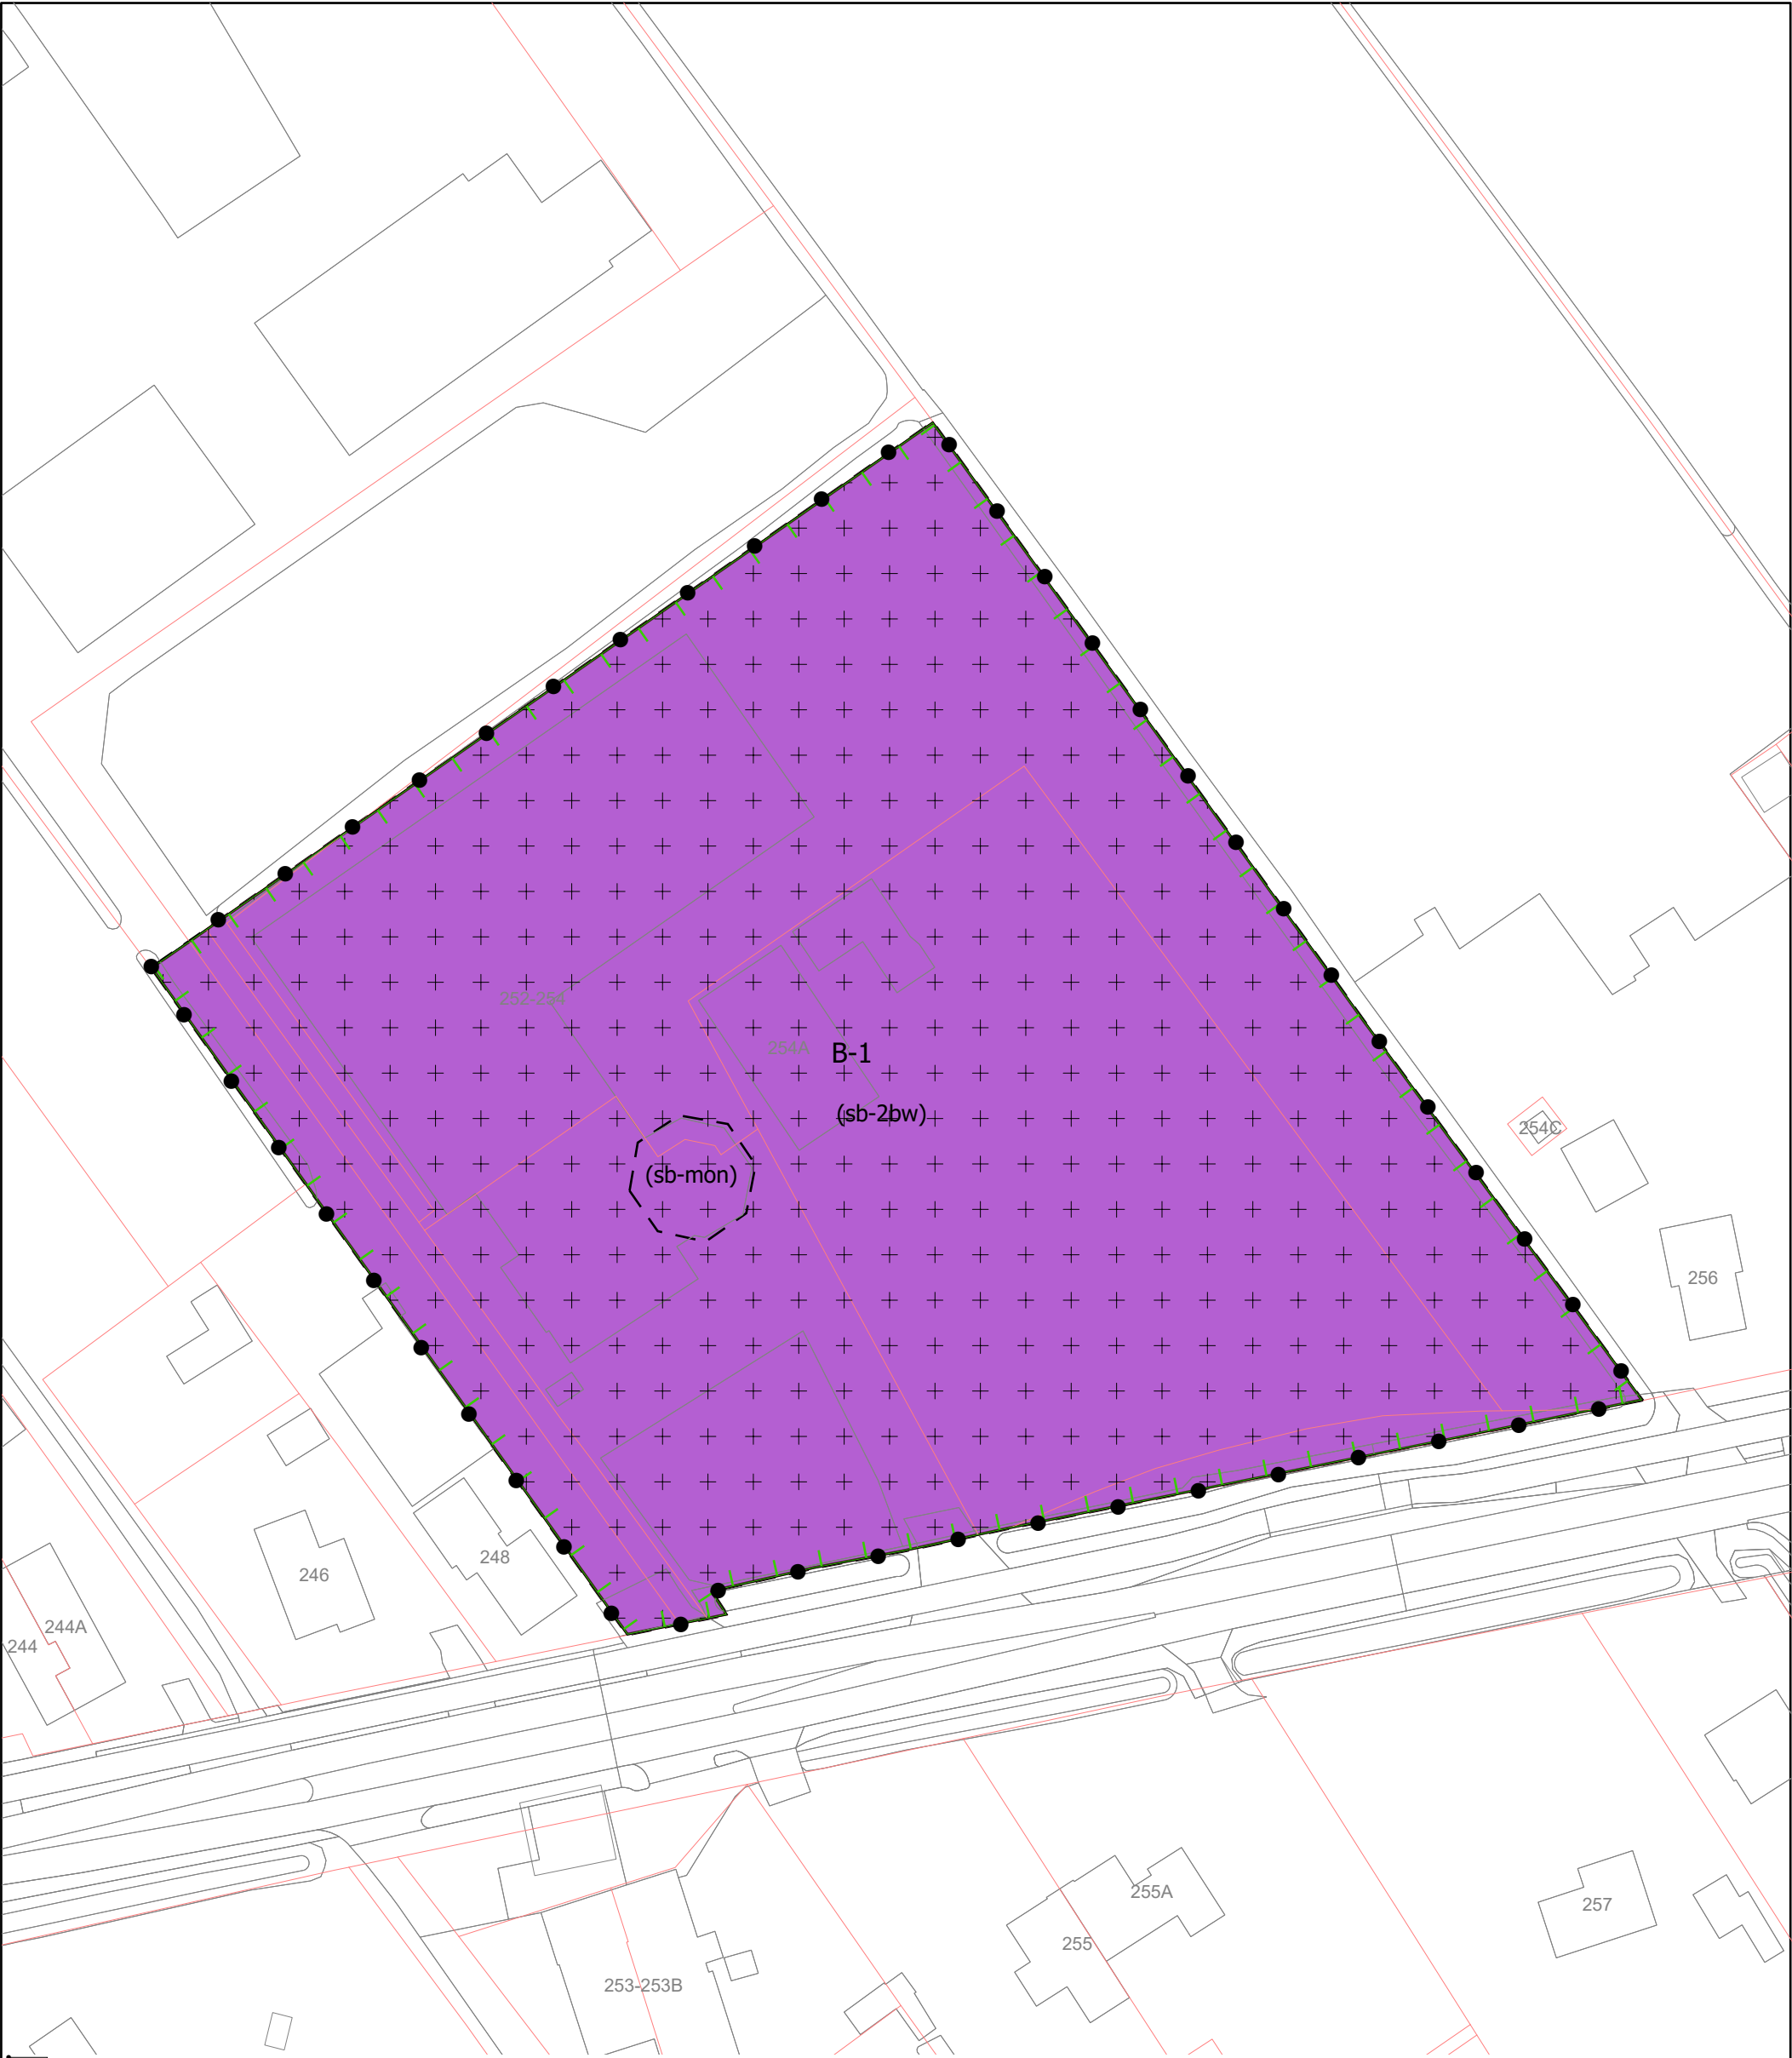

Bestemmingsplangebied

Bouwvlak

Gebiedsaanduiding

vrijwaringszone - molenbiotoop 1

Dubbelbestemming

Waarde - Archeologie

Functieaanduiding

specifieke vorm van bedrijf - 2 bedrijfswoningen (sb-2bw)

specifieke vorm van bedrijf - monument

Enkelbestemming

Bedrijf - 1 (B-1)

Ondergrond

KadastraleGrens

BGT 2023

N

Gemeente Oldebroek

Bestemmingsplan

Zuiderzeestraatweg 254, Oldebroek

Verbeelding

datum:

07-03-2023

schaal:

1:800

status:

Vaststelling

projectnr.:

P000652

gezien:

HV

NL.IMRO.0269.VP002-ON01

BügelHajema

Ruimte voor de leefomgeving

BügelHajema Adviseurs bv, Bureau voor Ruimtelijke Ordening en Milieu BNSP

3800 CD Amersfoort T 033 465 65 45 E amersfoort@bugelhajema.nl

W www.bugelhajema.nl