



massastudie inpassing International School Wassenaar 10032020



RIJNLANDS LYCEUM

Verwachte omvang uitbreiding huidige Rijnlands Lyceum Wassenaar


360 leerlingen
ca. 2.300m² BVO

Uitgangspunt:

- fysiek verbonden met de bestaande school;
- een gemeenschappelijke entree voor de Internationale School en het huidige Rijnlands Lyceum;
- één hart voor de gemeenschappelijke school;
- domein Internationale School intern en extern aanwijsbaar en herkenbaar;
- een lay-out die samenwerking stimuleert en uitstraalt;
- veel werken in groepjes (geen klassieke 'bus' opstelling in de lokalen);
- bijzonder is de jongste groep (groep 8 leerlingen): aandacht voor een eigen, veilige plek en buiten 'spelen';
- gebruik van specifieke vaklokalen in de huidige school (bv. sport, BINAS..); dit betekent dat ook in de huidige school een herverdeling van ruimten noodzakelijk is om voldoende capaciteit voor alle leerlingen te hebben;
- een centrale personeelsruimte voor de gemeenschappelijke school.




huidige situatie

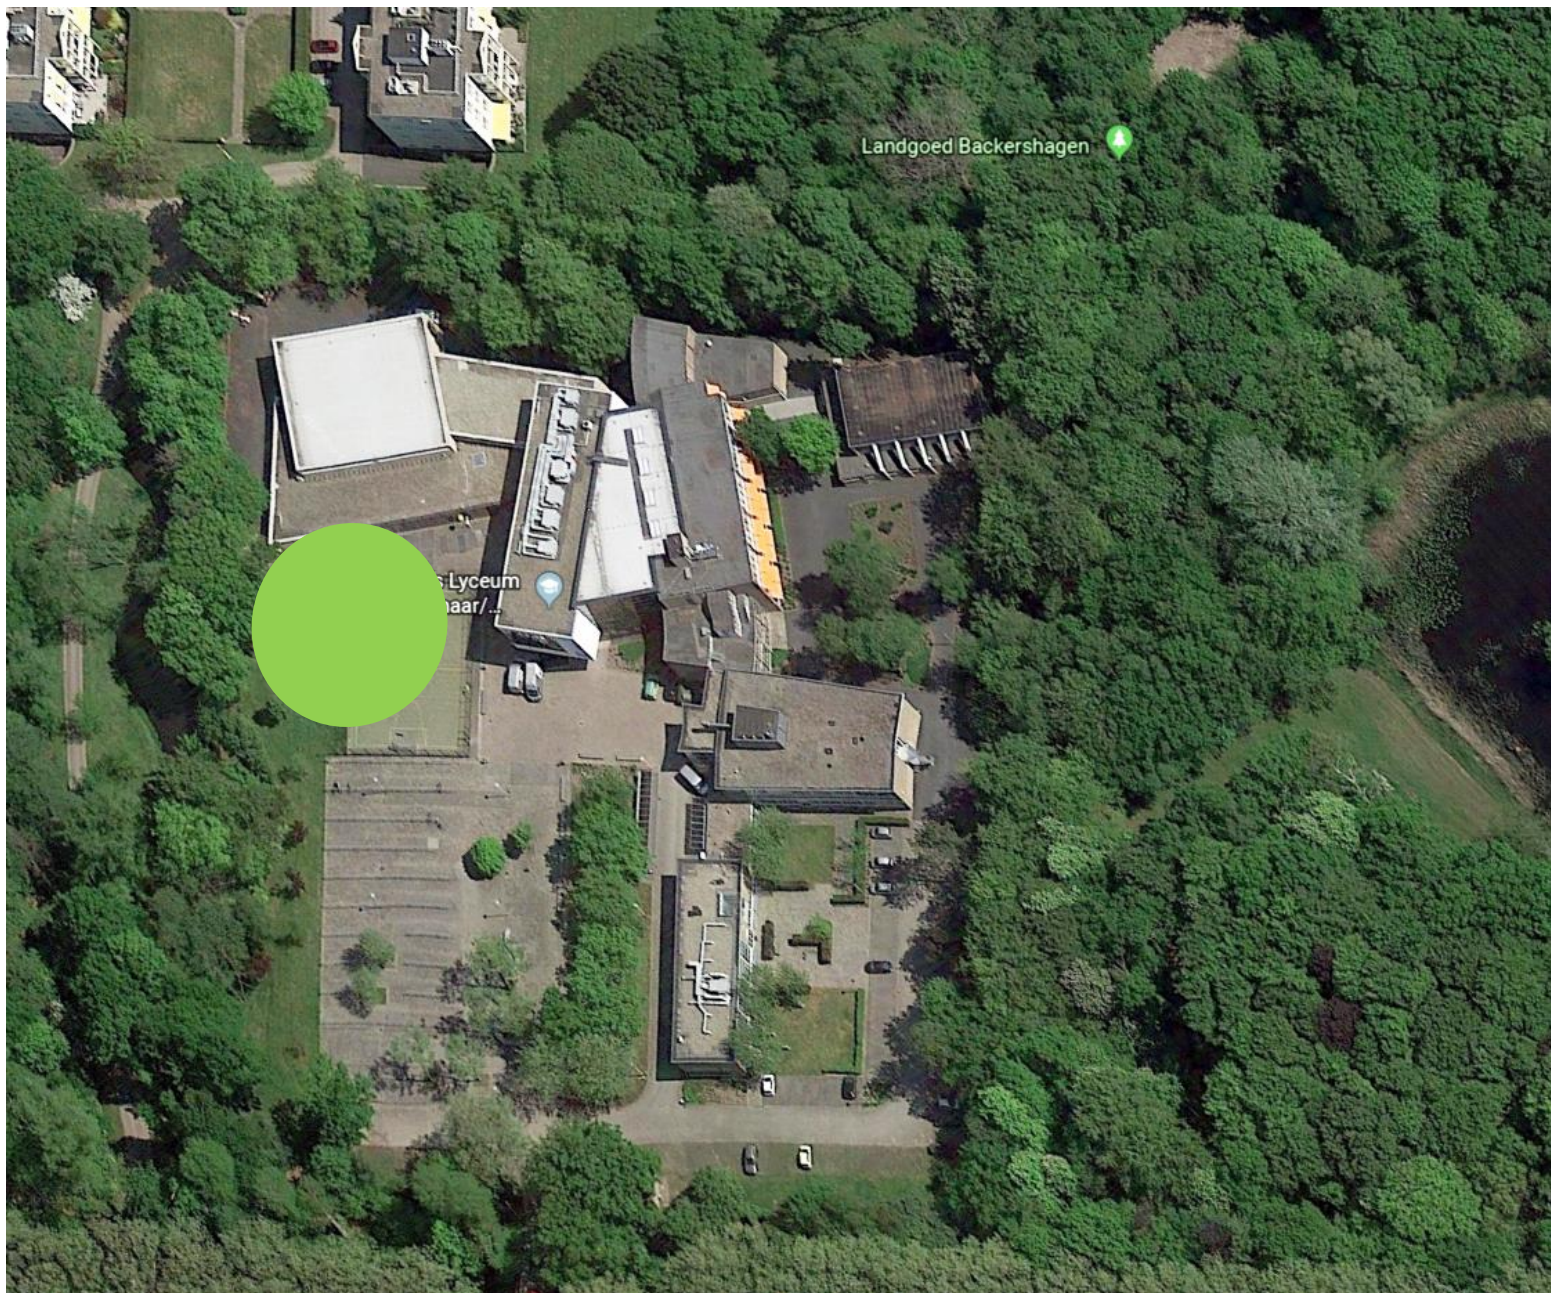


gewenste locatie voor de uitbreiding


De bouwdelen uit 1939 en 1952 zijn monumentaal. Voor de uitbreiding is daarom aansluiting gezocht bij de nieuwbouw uit 2008. De gewenste locatie voor de uitbreiding vormt geen belemmering voor het zicht op het Rijksmonument.

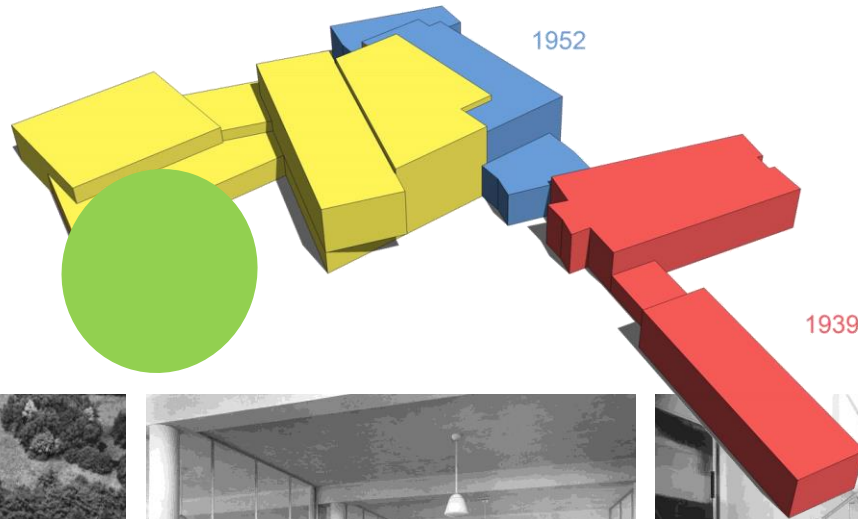


Rijksmonument 1939/ 1952
(architect J.P. Kloos)

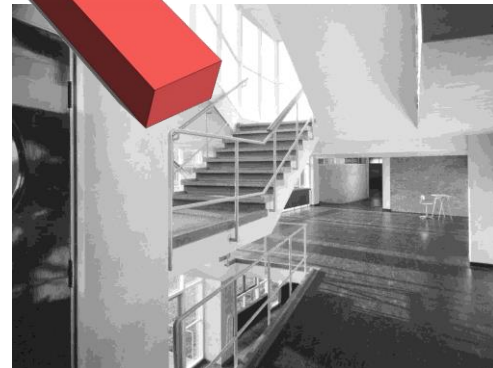

gewenste locatie voor de uitbreiding

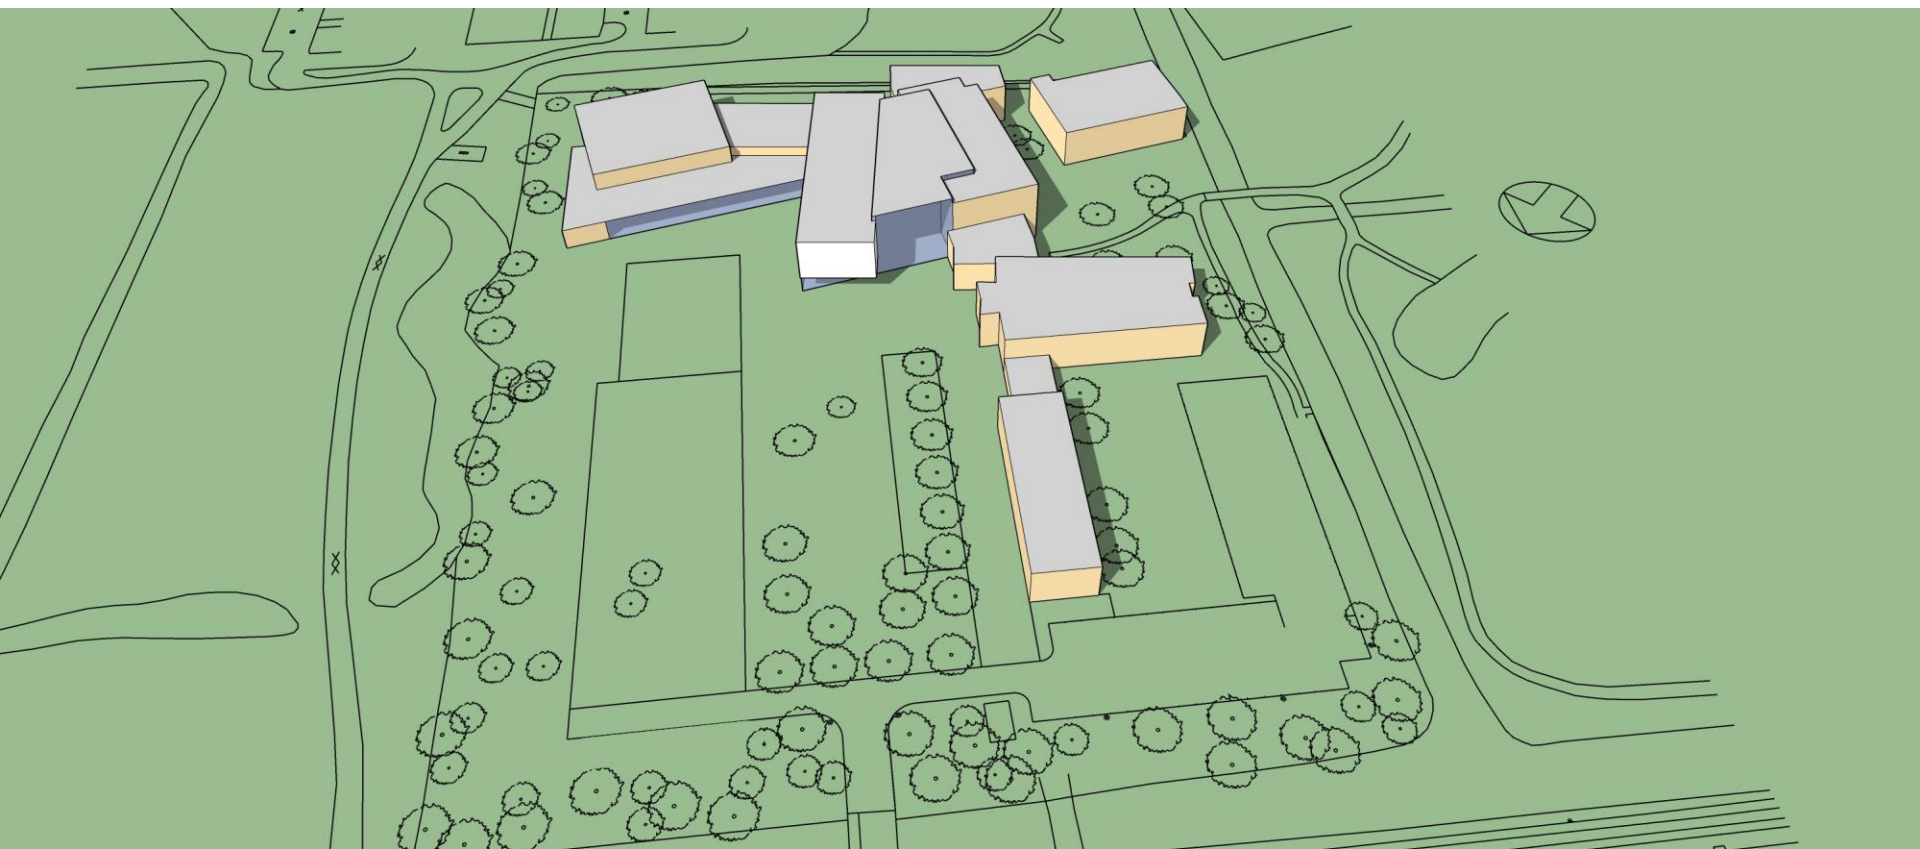


huidige situatie

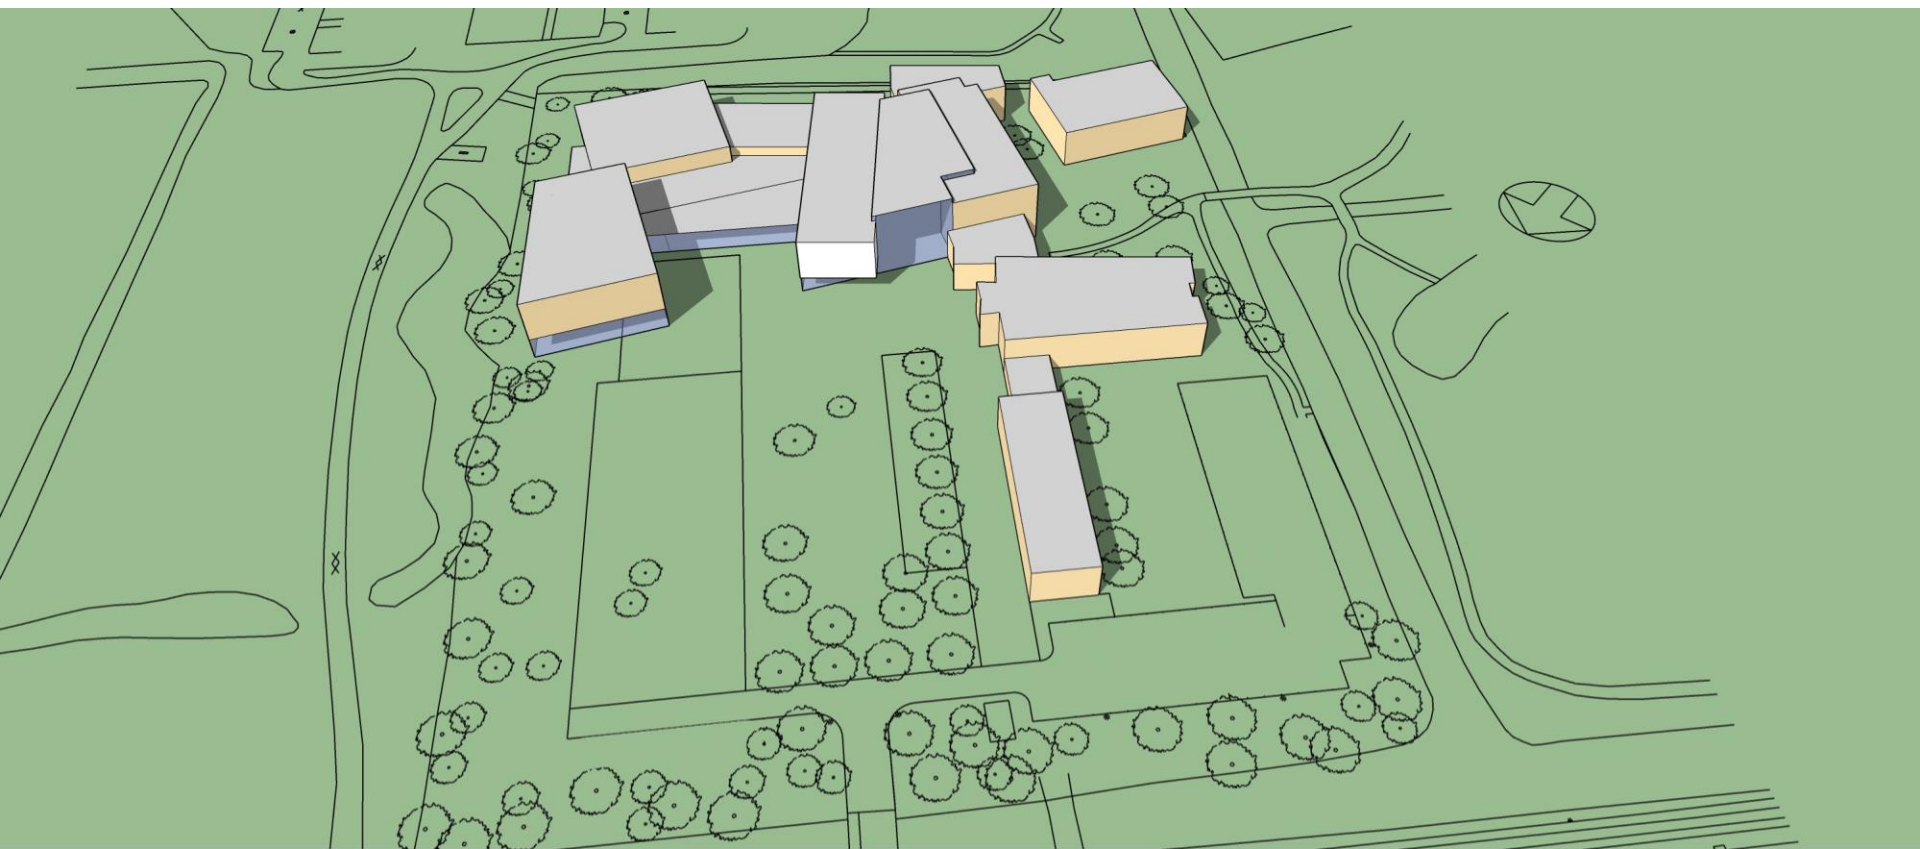


indicatieve optie uitbreiding in maximaal drie bouwlagen




bestaand

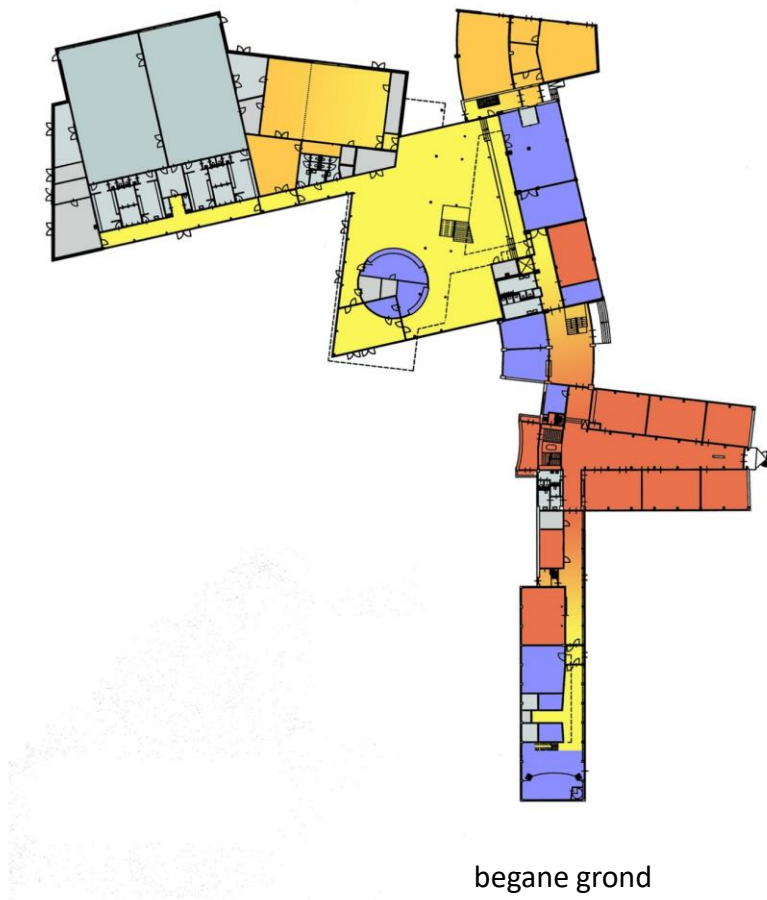


begane grond

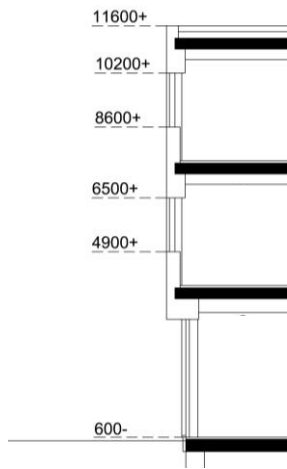


principe opbouw in drie bouwlagen aansluitend bij de bestaande bouw

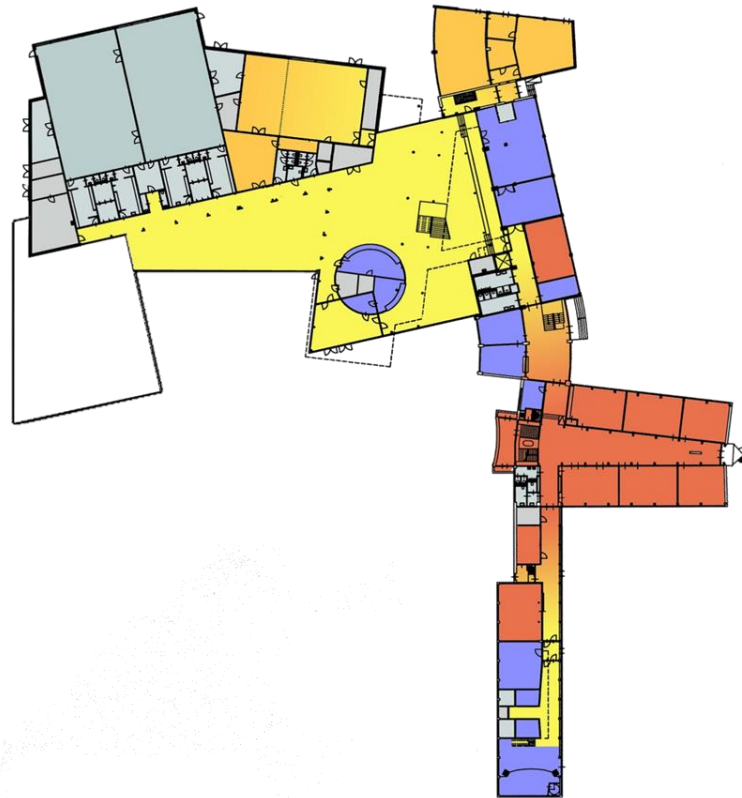


begane grond


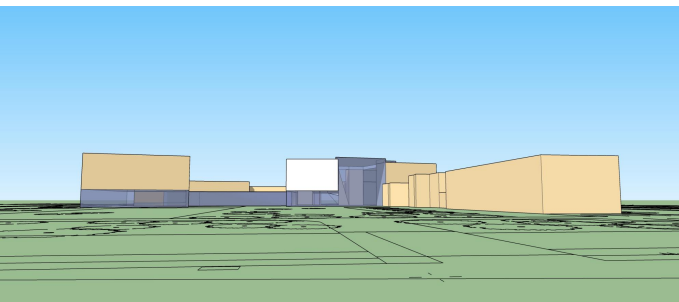


indicatieve optie uitbreiding met maximaal drie lagen

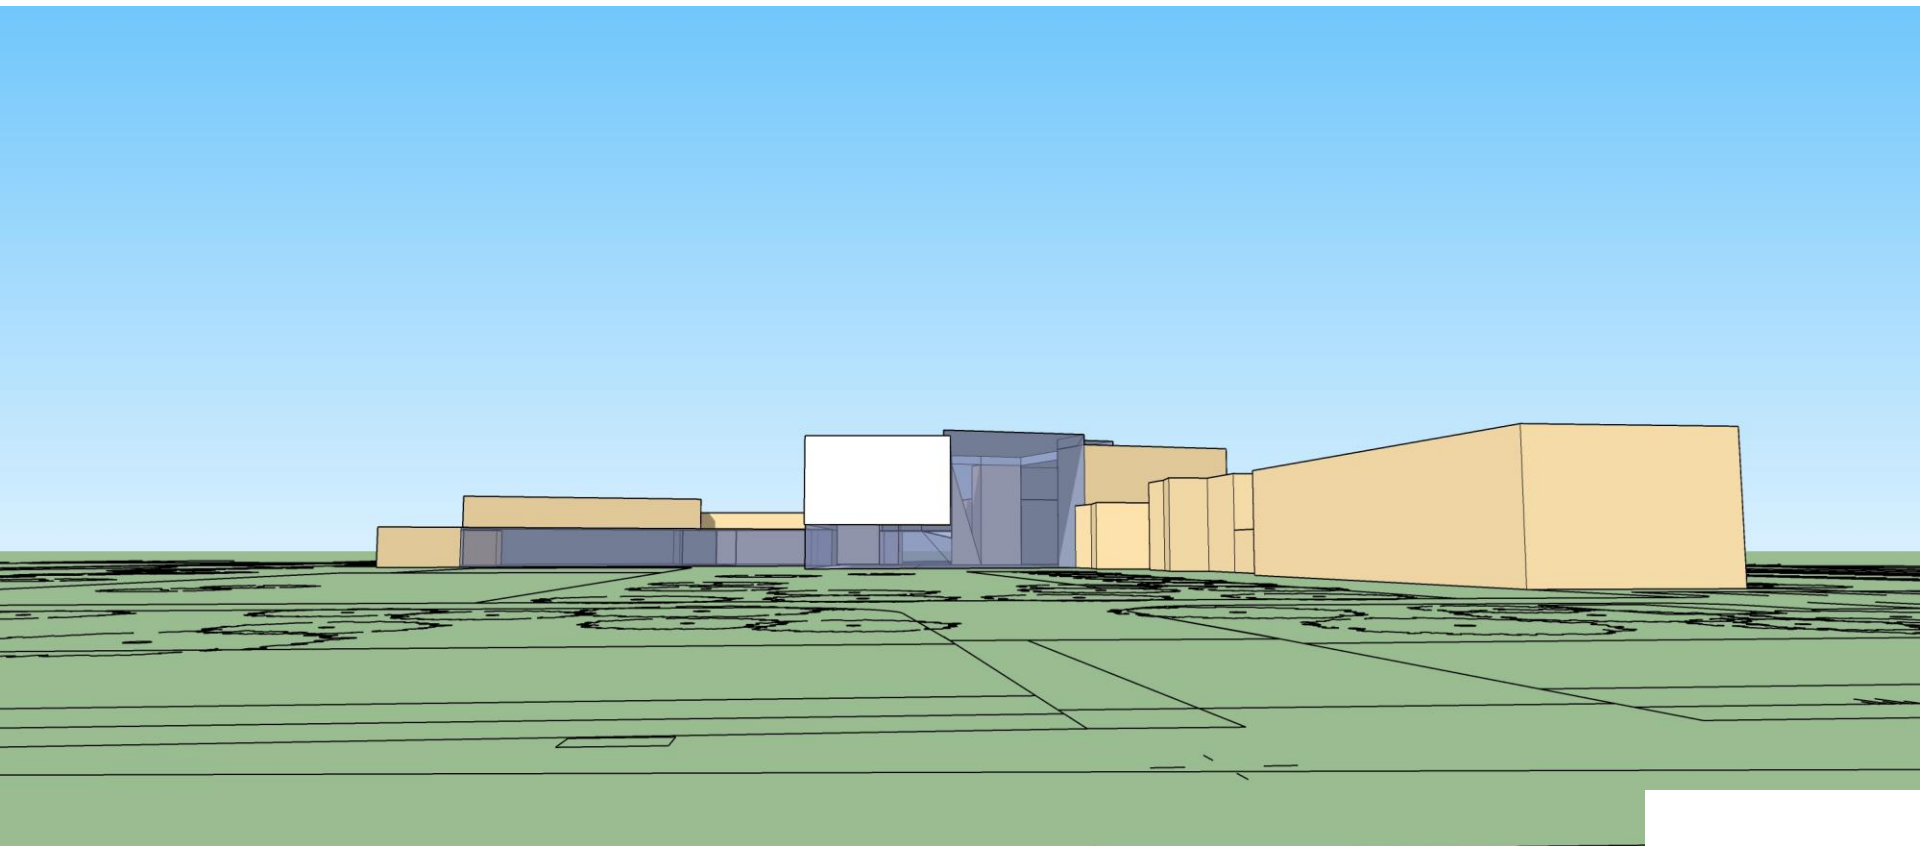


ooghoogte bestand

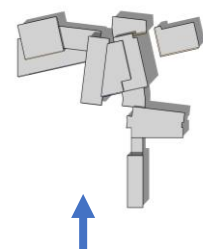


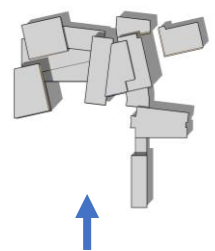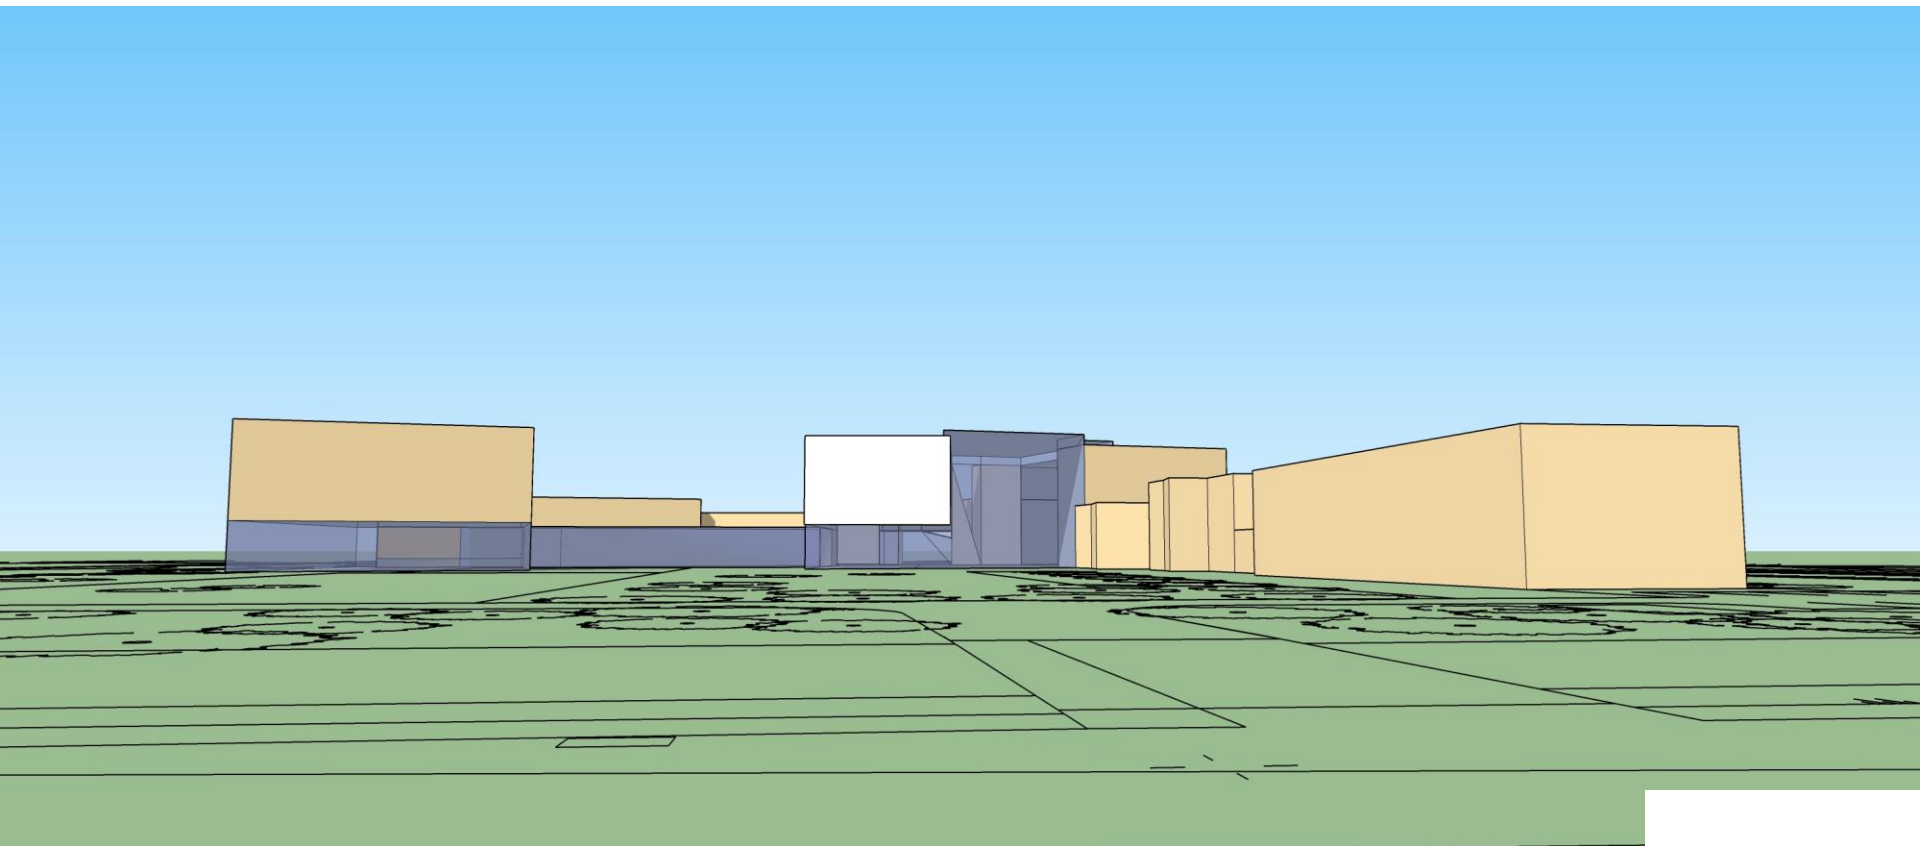

ooghoogte optie uitbreiding in maximaal 3 bouwlagen

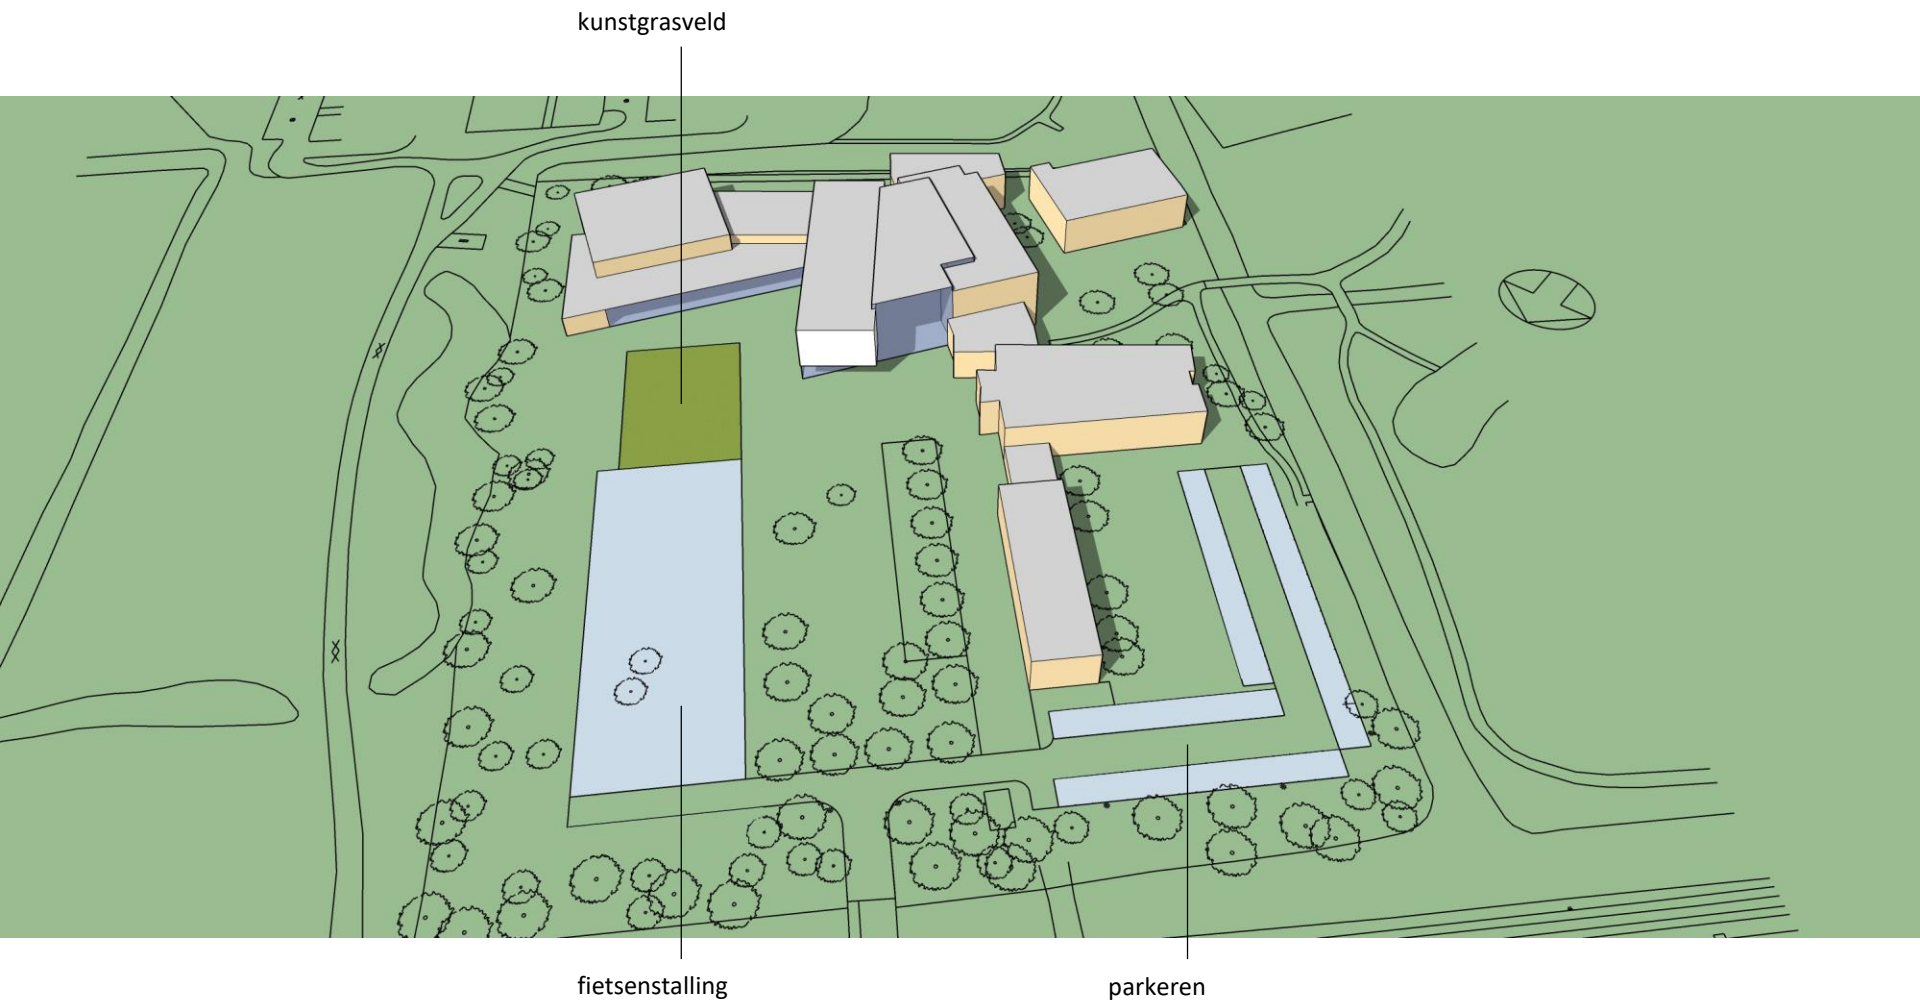

huidige situatie

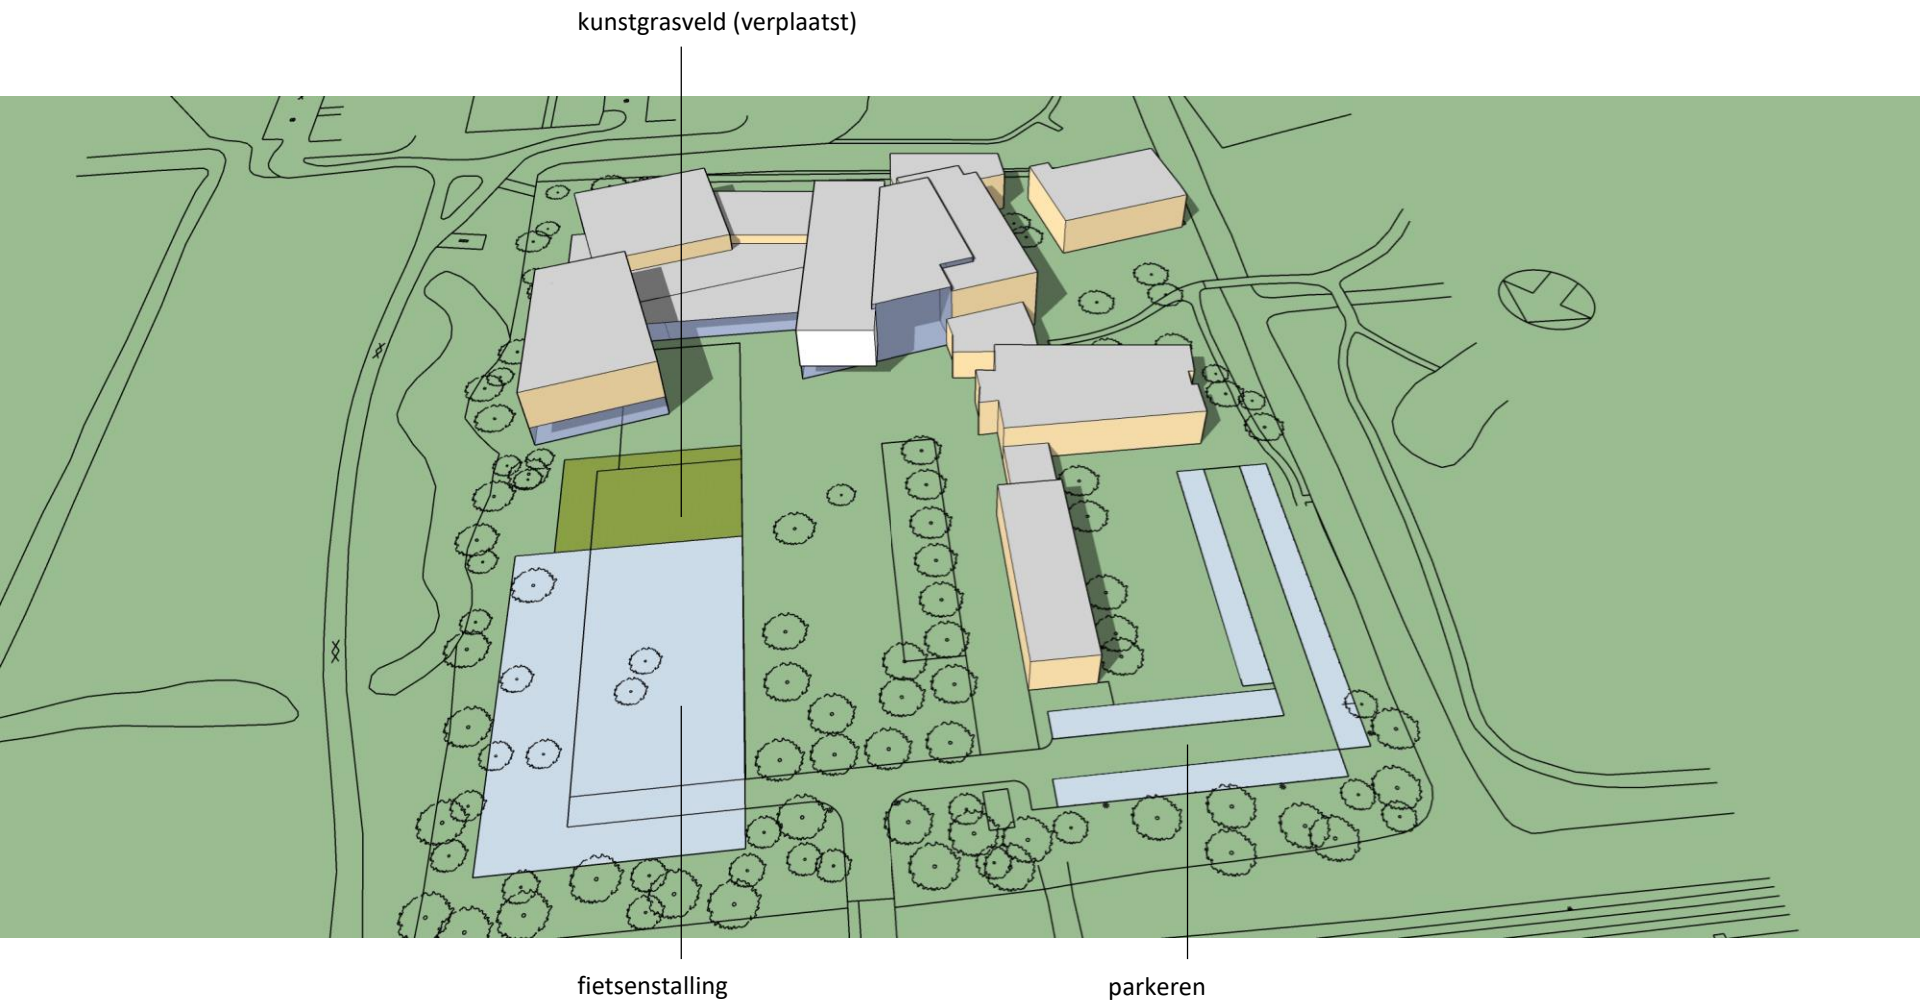

indicatie benodigde ruimte voor de fietsenstalling na de uitbreiding