


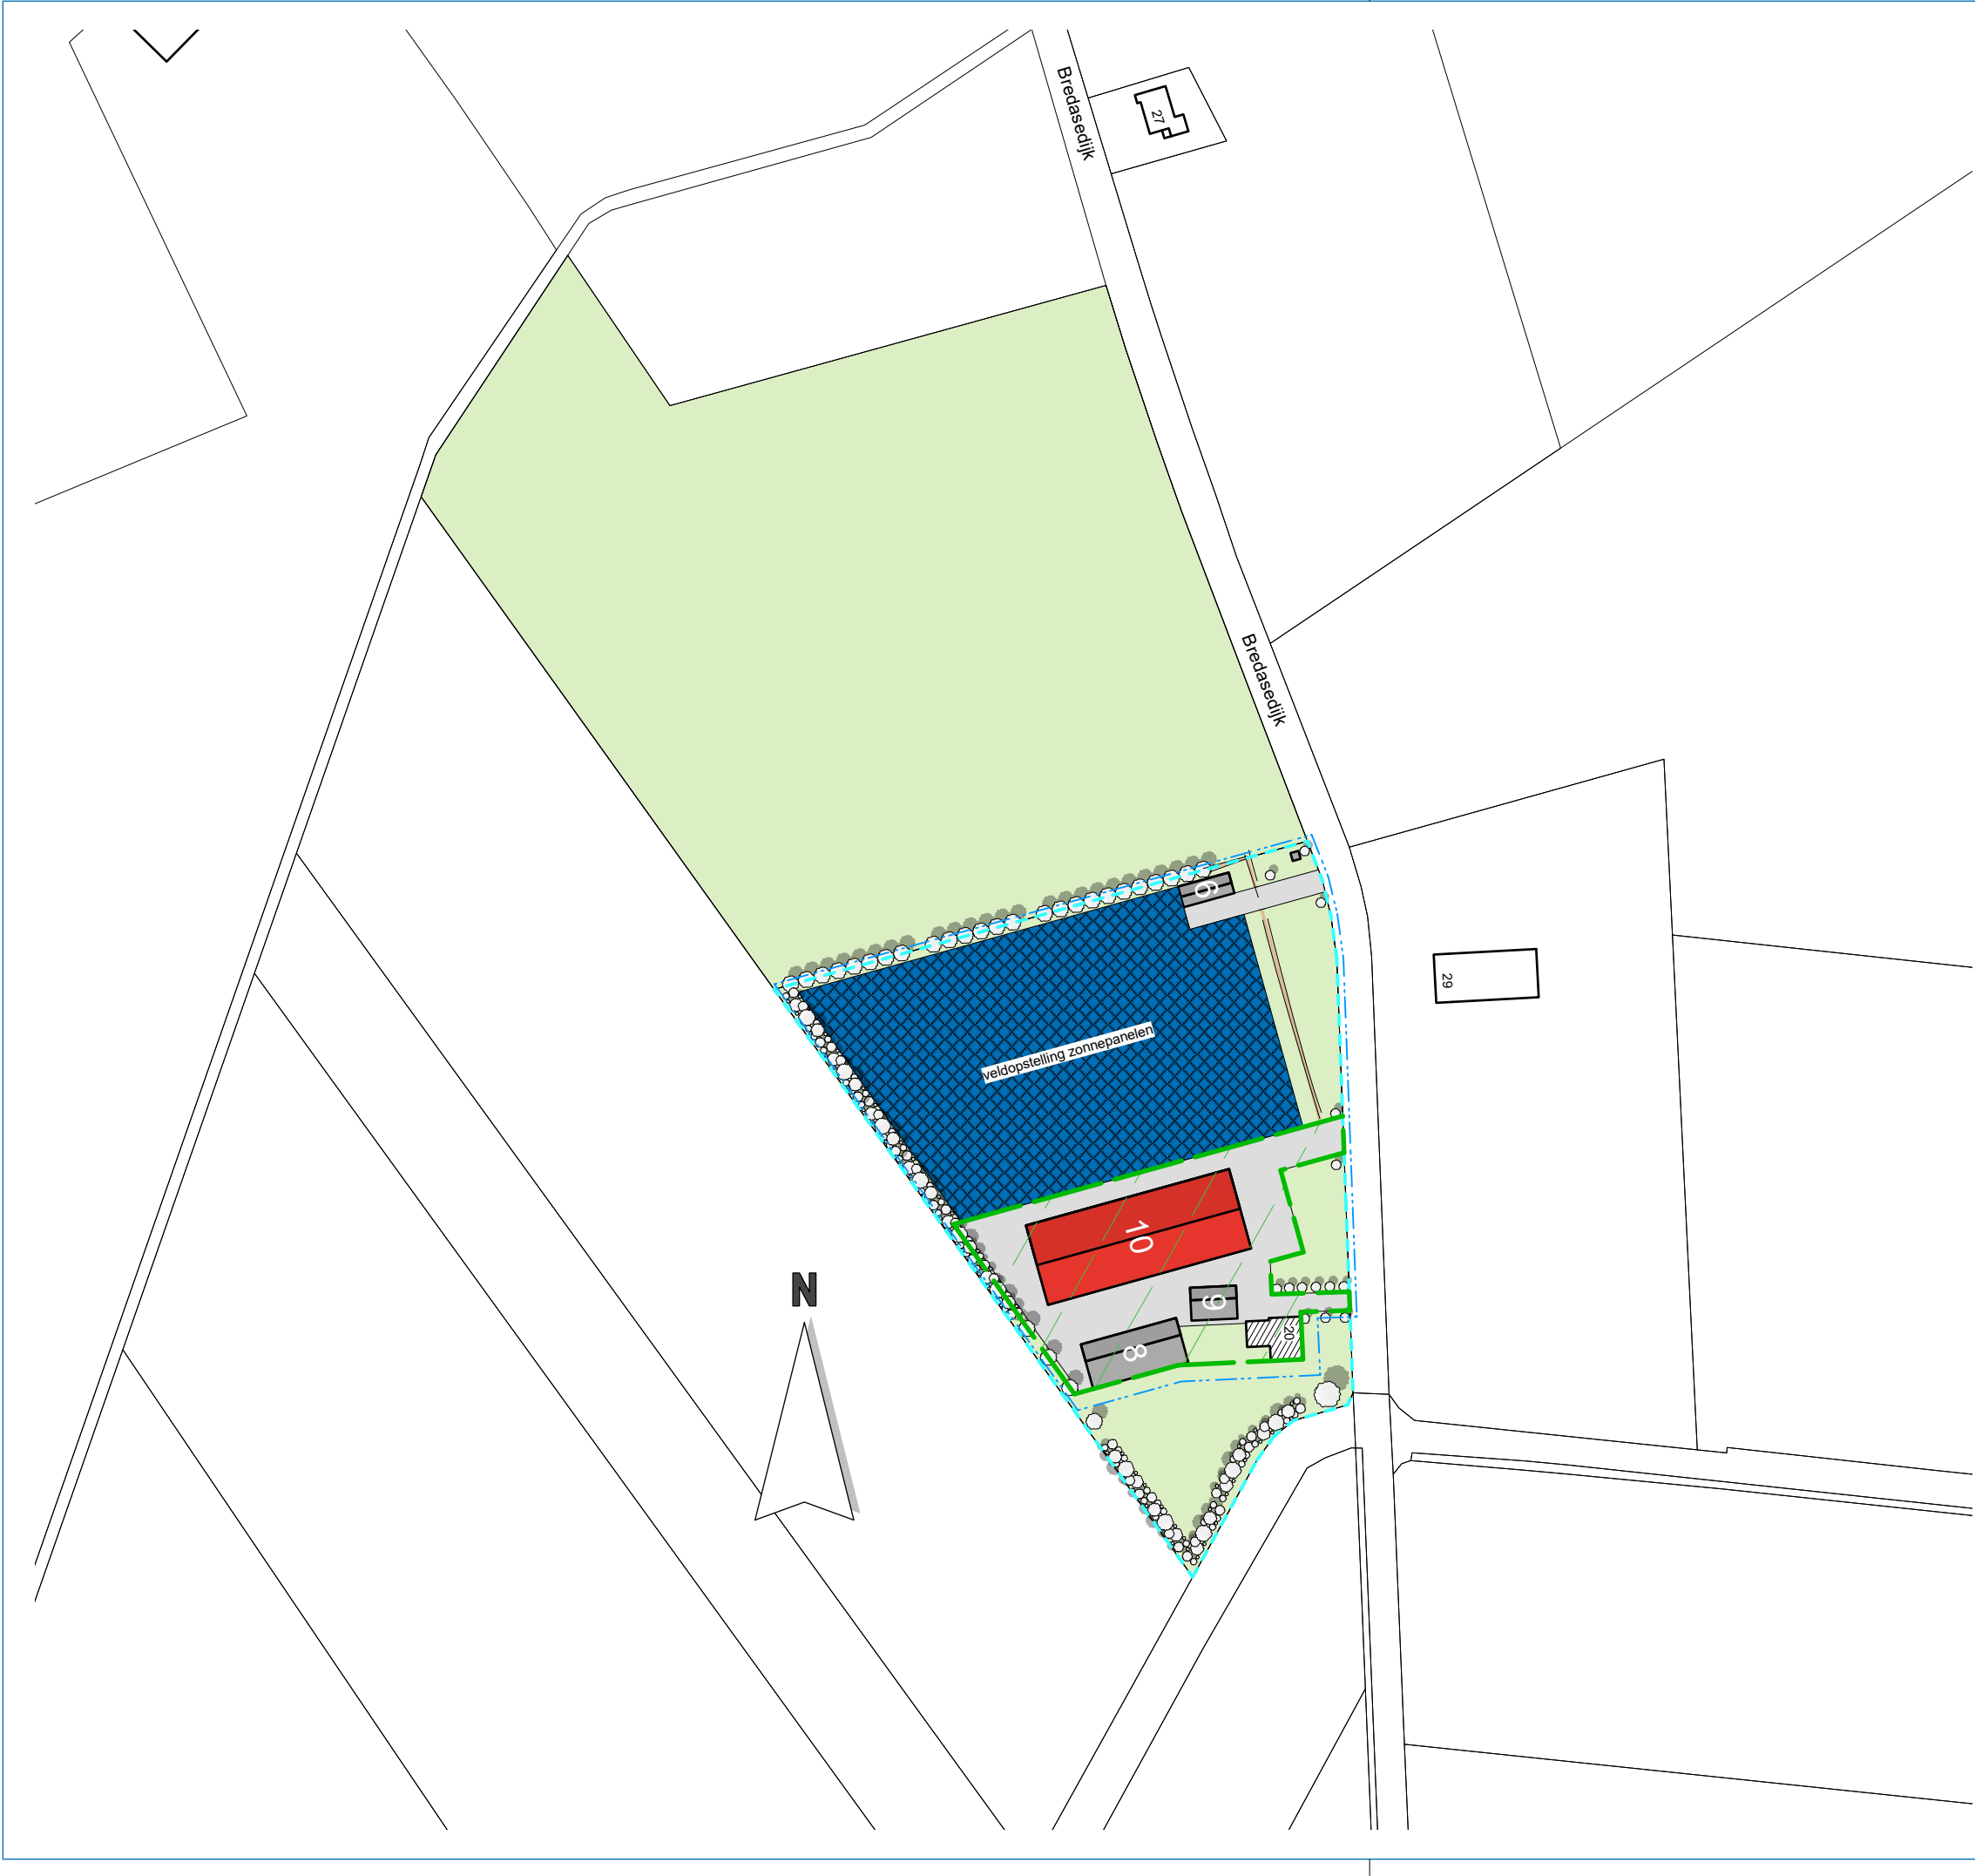

SITUATIE

kadastrale gemeente: Bergeijk
sectie: H nr: 2, 1053, 1054
schaal: 1 : 2000

- perceel
- bouwvlak vigerend
- bouwvlak gewenst
- gebouw bestaand
- gebouw nieuw
- bedrijfswoning
- omliggende bebouwing
- begrenzing van de locatie
- erfverharding
- veldopstelling zonnepanelen
- haag
- bestaande solitaire boom
- bestaande erfbeplanting

TEKENING NIET GESCHIKT VOOR UITVOERING

Situatie	adviseur	KB
	getekend	MK
	datum	11 februari 2025 AW
	wijz. a	13 februari 2025 AW
	b	
Bredasedijk 20	c	
5571 VC Bergeijk	schaal	1 : 2000
	formaat	A3
projectno.	bladnr.	

A004112-01

Si-1

Postbus 396
6710 BJ Ede
Tel. 0318 - 675 400
E. info@agra-matic.nl

AGRA-MATIC

ADVIES MILIEU BOUW

20250211_004112-01_Koolen_Si-1.vwx © 2023 alle rechten voorbehouden