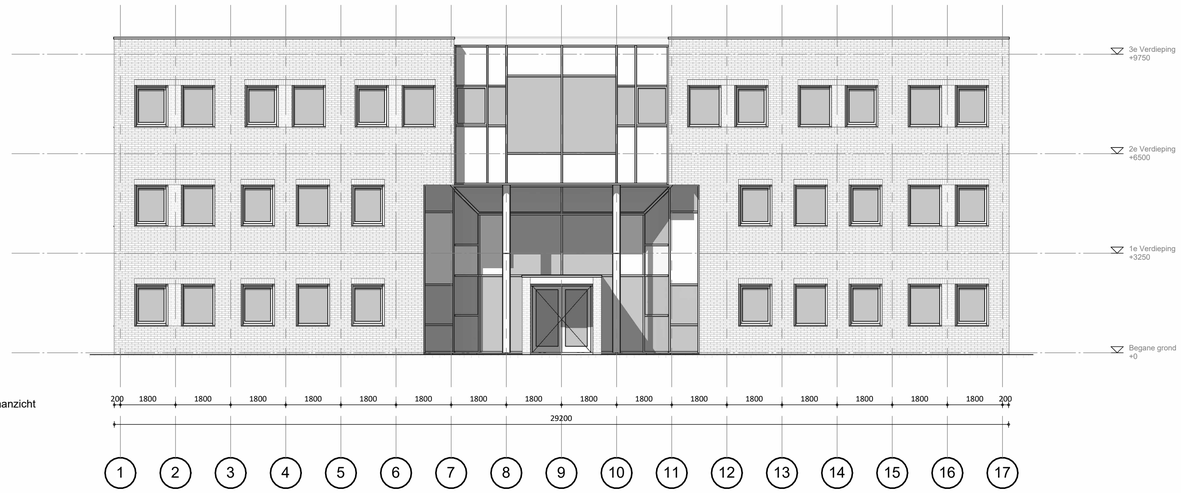

Vooraanzicht

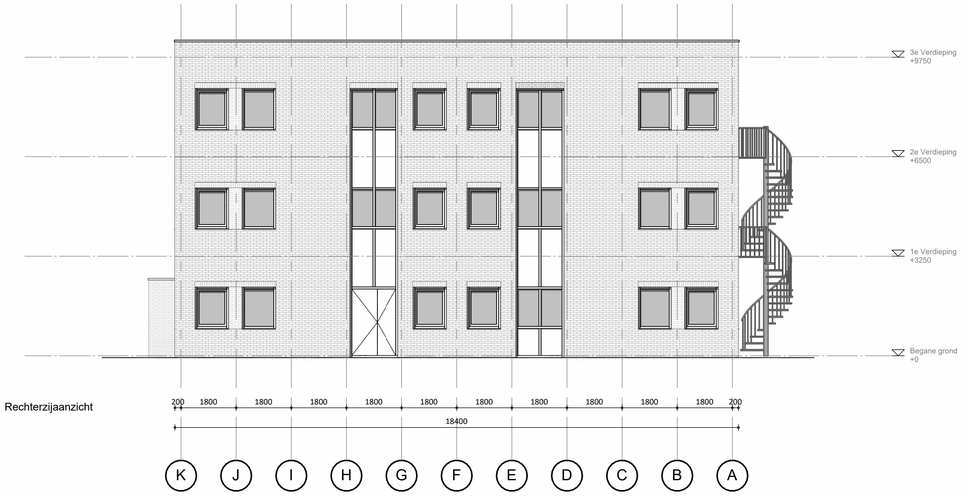

Rechterzijaanzicht

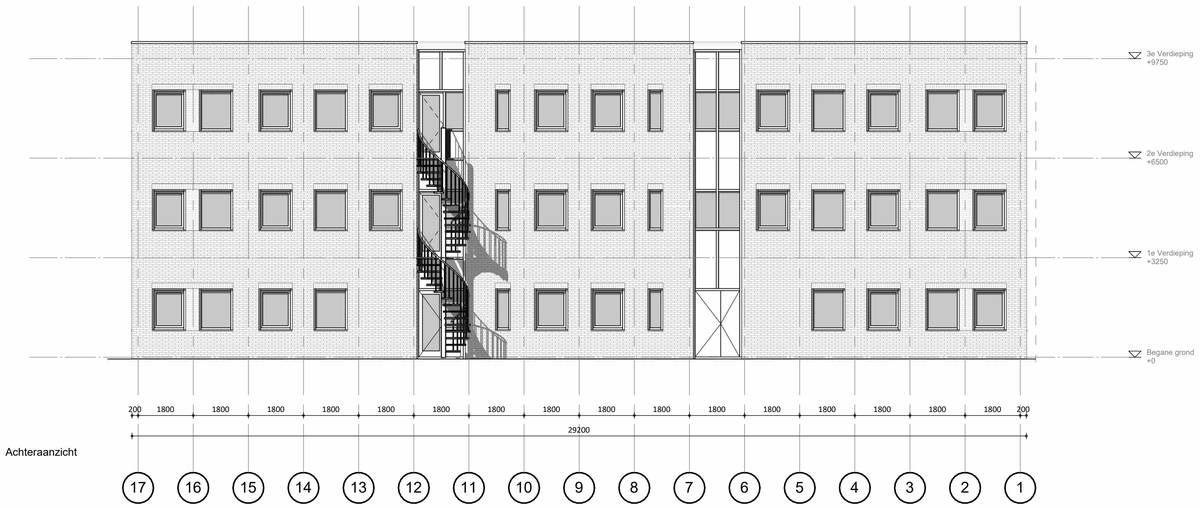

Achteraanzicht

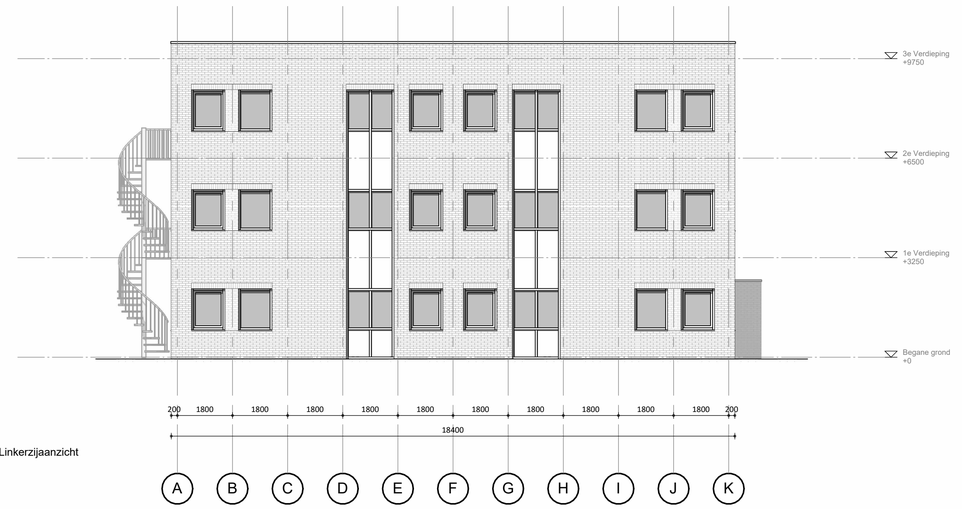

Linkerzijaanzicht

Alle maten in het werk te controleren

GET:

PROJECT:
Regulierenring 4
3981 LB Bunnik

OPDRACHTGEVER:
Centraal Orgaan opvang asielzoekers (COA)
Rijnstraat 8
2515 XP Den Haag

DATUM:

ONDERDEEL:
gevelaanzichten

bestaande toestand

TEKENINGNR: DO04-3001
FORMAAT: A1L
PROJECTNR: 2427
SCHAAL: 1:100
FASE: DO
D.D.: 17-10-2024
STATUS: DEF
GETEKEND: VB

WIJZ: 04 03 02 01

BBA BOUWKUNDIGE BEGELEIDINGS ADVIESGROEP
Postbus 120
1940 AC Beverwijk
E bba@bba-bv.nl
I www.bba-bv.nl
De Trompet 1990
1967 DB Heemskerk
T 0251-24 22 47
F 0251-24 81 27

CAD-tekening, geen handmatige wijziging toegestaan