tlu landschapsarchitecten

SPACE 9-9a

VALUE

Wijzigingen Definitief Ontwerp ten opzichte van Voorlopig Ontwerp

In het Definitief Ontwerp is een aantal wijzigingen doorgevoerd ten opzichte van het Voorlopig Ontwerp.

Looplijnen
Het middendeel van de Markt wordt bestraat met de huidige granietkeien. Om dit middendeel van de Markt goed toegankelijk te maken voor iedereen lopen verschillende looplijnen in de verschillende looprichtingen. De richting van deze looplijnen is in het Definitief Ontwerp deels aangepast ten opzichte van het Voorlopig Ontwerp. Deze verplaatsing heeft te maken met de afstemming op de kramen van de weekmarkt. Hierdoor kunnen de looplijnen worden gebruikt om de marktkramen te bereiken. Tevens zijn de looplijnen in het Definitief Ontwerp verplaatst om de parkeervakken om het plein op een toegankelijke manier te kunnen bereiken (1).

Bomen en boomspiegels
Een aantal nieuwe bomen op de markt is verplaatst door de ligging van de huidige kabels en leidingen. Om de bomen meer ruimte te geven zijn de boomspiegels vergroot naar 3 meter doorsnede. Daarnaast zijn de boomspiegels qua vorm aangepast aan de locatie waar ze zich bevinden. De boomspiegel tussen de parkeervakken is bijvoorbeeld vierkant (2), de boomspiegel tussen de looplijnen is driehoekig van vorm (3) en de boomspiegels rondom de bestaande lindes variëren qua grootte door de beschikbare ruimte die er is ten opzichte van de natuurstenen band rondom het middendeel van het plein. Ook is de boomsoort van één boom gewijzigd ten opzichte van het Voorlopig Ontwerp. Dit betreft één van de bomen midden op het plein. Deze is gewijzigd van schijnacacia naar zilverlinde (4).

Bestrating op het middendeel van het plein
Rondom de parkeervakken op het middendeel van het plein wordt 1 strek van de blauwe lijn toegepast. Deze strek is een blauw geglazuurde klinker om de blauwe zone aan te geven. In het Voorlopig Ontwerp was dit een lijn die bestond uit een dubbele strek (5). Ook bij de weg over het plein (richting de Neulstraat) is de toepassing van de strekken gewijzigd. Hier wordt aan de zuidelijke kant van de weg géén strek toegepast omdat daar de begrenzing van de weg wordt aangegeven met de verplaatste looplijn. Hiermee voorkomen we de toepassing van teveel verschillende materialen. De noordelijke begrenzing van de weg bestaat wel uit een strek (6).

Nieuwe oversteekvoorziening
Ten slotte is een nieuwe oversteekvoorziening toegepast over de weg, aansluitend op één van de looplijnen over de Markt. Bij deze oversteekvoorziening zijn de granietkeien gezaagd en hierdoor goed toegankelijk. Door deze nieuwe oversteekvoorziening zijn de lichtmast en het parkeervak ten oosten van de weg van plek gewisseld om ruimte te creëren (7).

0 5 10 20 30 40 50 mtr.

DEFINITIEF ONTWERP herinrichting Markt Sint-Oedenrode

13 januari 2022

LEGENDA

- bestaande bebouwing aan de Markt
- gebiedsontwikkeling Kapittelhof: aansluiting vanaf plein obv voorlopig ontwerp 22-7-2021
- kiosk op plein
- rijweg langs plein: Zweeds graniet ongezaagd (20x13x13cm) in halfsteensverband
- rijwegstroken en kruisingsvlak: Zweedse graniet gezaagd (20x13x13cm) in halfsteensverband
- rijweg vanaf Borchmolendijk: gebakken klinkers, dikformaat, in keperverband
- parkeervak (55 st.): Portugees graniet in blokverband incl. P-tegel en blauwe lijn van geglazuurde klinkers
- parkeervak plein: Portugees graniet in waaierpatroon incl. P-tegel en blauwe lijn van geglazuurde klinkers
- bestaande medallion met 5 strekken gebakken klinker
- plein: Portugees graniet ongezaagd in waaierpatroon omzoomd met granietbanden 30cm breed
- looplijnen plein: Portugees graniet gezaagd in blokverband
- trottoir: gebakken klinkers, dikformaat in keperverband
- attentiestroken: Portugees graniet gezaagd in blokverband
- terras: Chinees hardsteen
- opstelplaats terrassen
- fietsparkeerplaatsen: fietsaanleunbeugels
- zitmeubilair: banken in combinatie met afvalbak, type en aantallen n.t.b.
- verlichting: nieuw te plaatsen en nader te bepalen met Nobralux (ook grondspots)
- boomspiegel met grondspot: Cortenstalen rand opgevuld met Ternairzand (antraciet)

MEIERIJSTAD

Aan deze tekening kunnen geen rechten worden ontleend.


Stompersstraat
Borchmolendijk
Neulstraat
Kapittelhof
Heuvel
Kerkplein
2-58
5
2Т1-2g
9-9a
11
7
2a
1
4
2
6
8A-8E
10-10b
12-12c
2-2000/PGAR
14
15-19
20
22-22a
24-26
28
30
30a
32
2-2a
7c-7j
4-8
10
12-12a
8
10
2a-6
1
3
5
7
9-9b
11
13
15
19
23
25-25a
25a/1-27
1-5a
47
1-4
5-12
13-16
17-20

Stompersstraat
Borchmolendijk
Neulstraat
Kapittelhof
Heuvel
Kerkplein
Karlplein
2-58
5
2Т1-2g
4
6
8A-8E
10-10b
12-12C
2-2000/PGAR
14
15-19
20
22-22a
24-26
28
30
30a
32
2-2a
7c-7j
4-8
10
2-12a
2-10
2a
2
1
9-9a
7
12-12a
10
8
2a-6
3
5
7
9-9b
11
13
15
19
23
25-25a
25a/1-27
1-5a
47
1-4
5-12
13-16
17-20

DEFINITIEF ONTWERP herinrichting Markt Sint-Oedenrode - themakaart carnaval

LEGENDA

locatie carnaval

13 januari 2022

MEIERIJSTAD

DEFINITIEF ONTWERP herinrichting Markt Sint-Oedenrode - themakaart kermis

LEGENDA

locatie kermisattracties

13 januari 2022

MEIERIJSTAD

DEFINITIEF ONTWERP herinrichting Markt Sint-Oedenrode - themakaart markt

LEGENDA

locatie marktkramen

13 januari 2022


MEIERIJSTAD

Sint-Oedenrode - Markt

plankaart

schaal 1:200 13 januari 2022

tlu landschapsarchitecten & SpaceValue

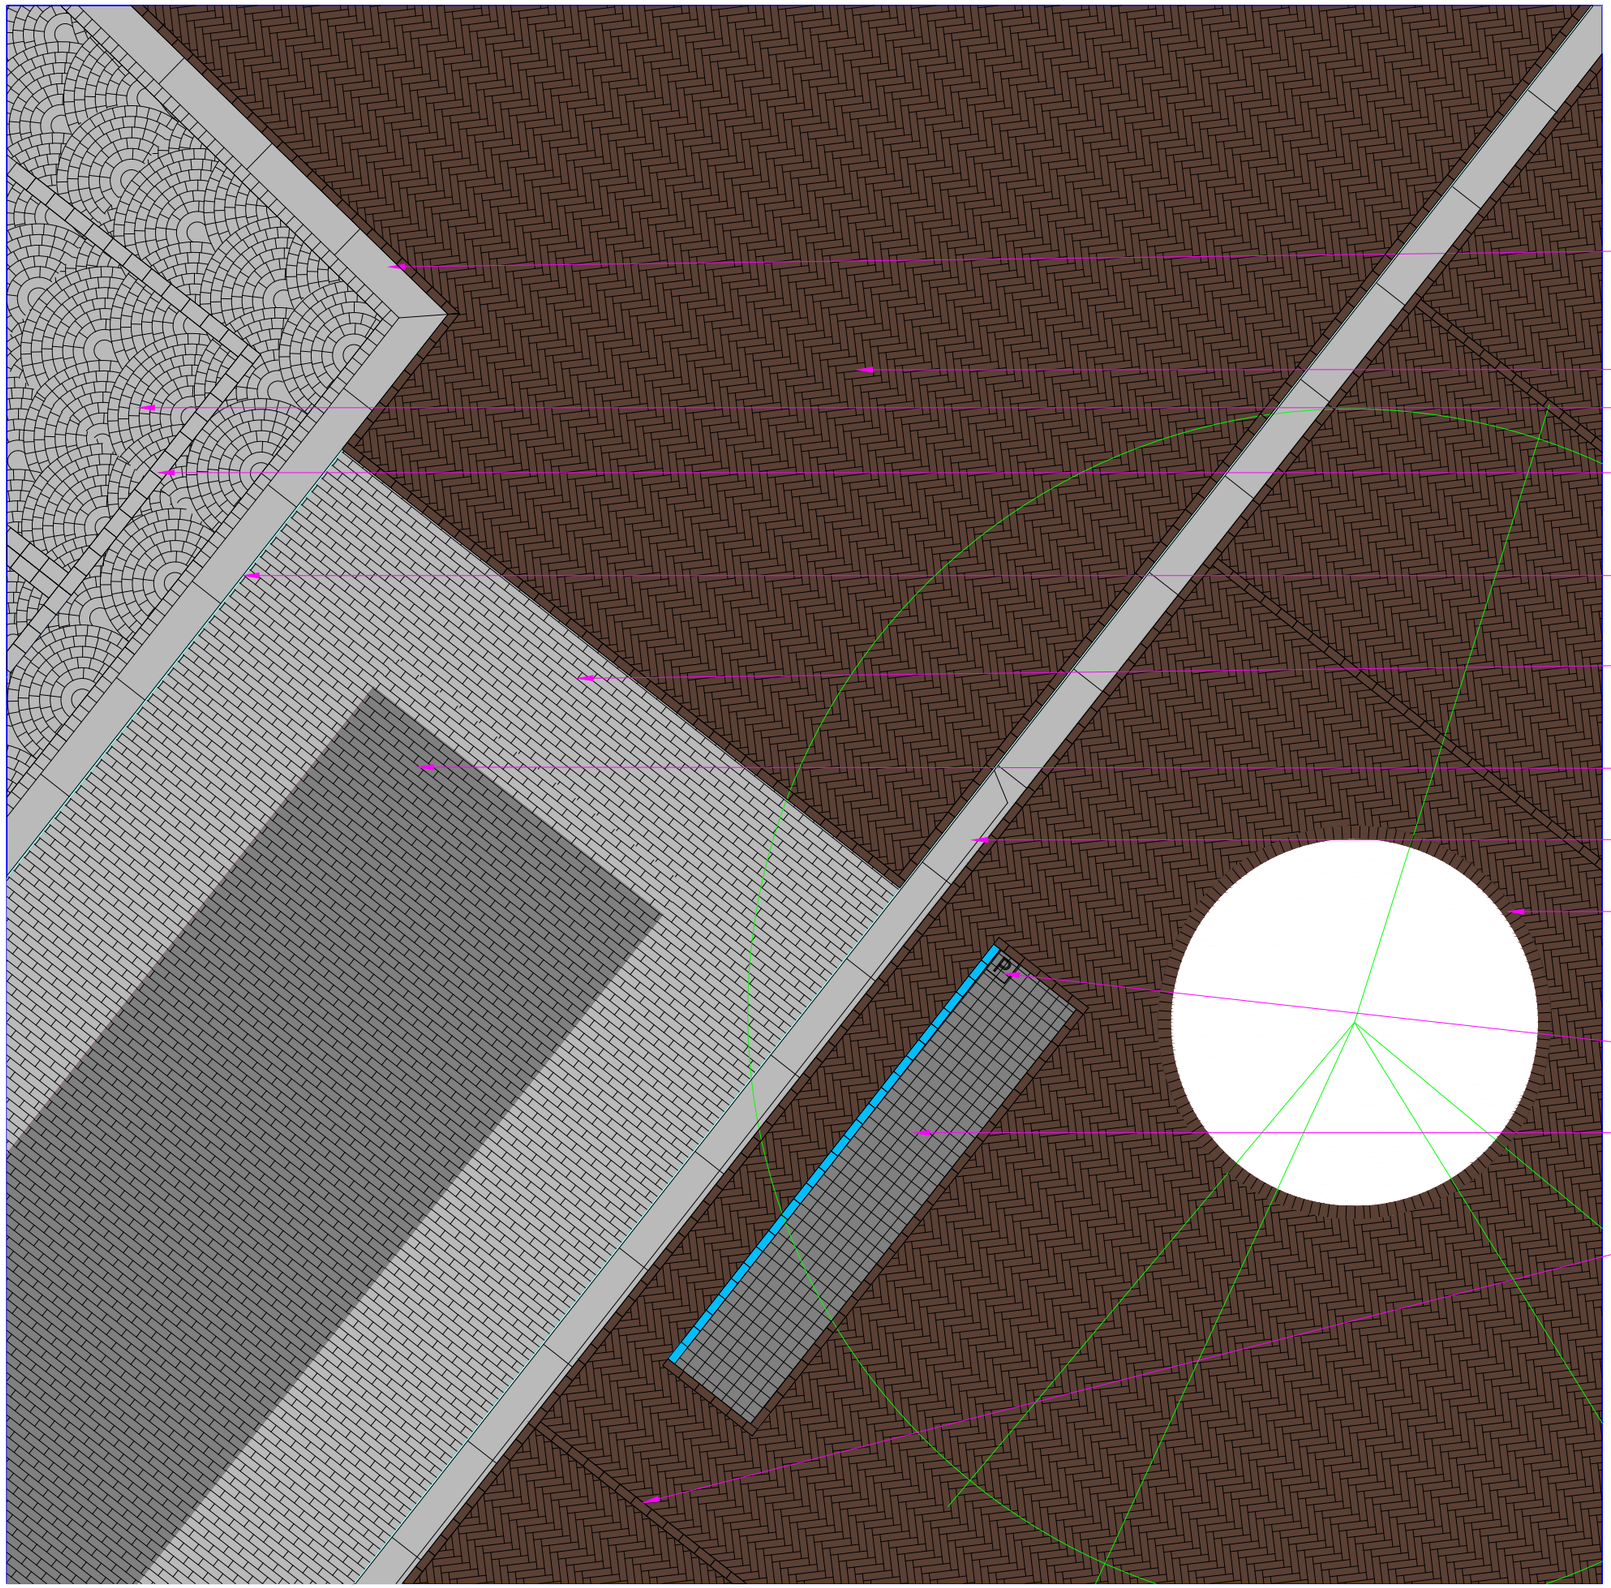

band 30cm breed in natuursteen, afwerking blauw gevlamd, inclusief benodigde verloopstukken

rijweg: gebakken klinkers, dikformaat, in keperverband

parkeervak: Portugees graniet, ongezaagd, in waaierpatroon

parkeervakaanduiding: Zweeds graniet (13x13x20cm), gezaagd, enkele strek rondom parkeervak

sleufgoot langs band

rijweg: Zweeds graniet (13x13x20cm), gezaagd, in halfsteensverband

rijweg: Zweeds graniet (13x13x20), ongezaagd, in halfsteensverband

inritband: natuursteen 30cm breed, afwerking blauw gevlamd

boomspiegel: opgevuld met ternairzand of stabilizer antraciet (Hanza mix), cortenstalen rand Ø3m met kopse rollaag van gebakken klinkers

P-tegel: natuursteen 20x20cm met uitgehakte P voorzien van een blauwe coating

parkeervak: Portugees graniet (10x10x10), ongezaagd, in blokverband


aanduiding uitrit: enkele strek van gebakken klinkers

Sint-Oedenrode - Markt

detail 1: rijweg langs het plein

schaal 1:50 13 januari 2022

tlu landschapsarchitecten & SpaceValue

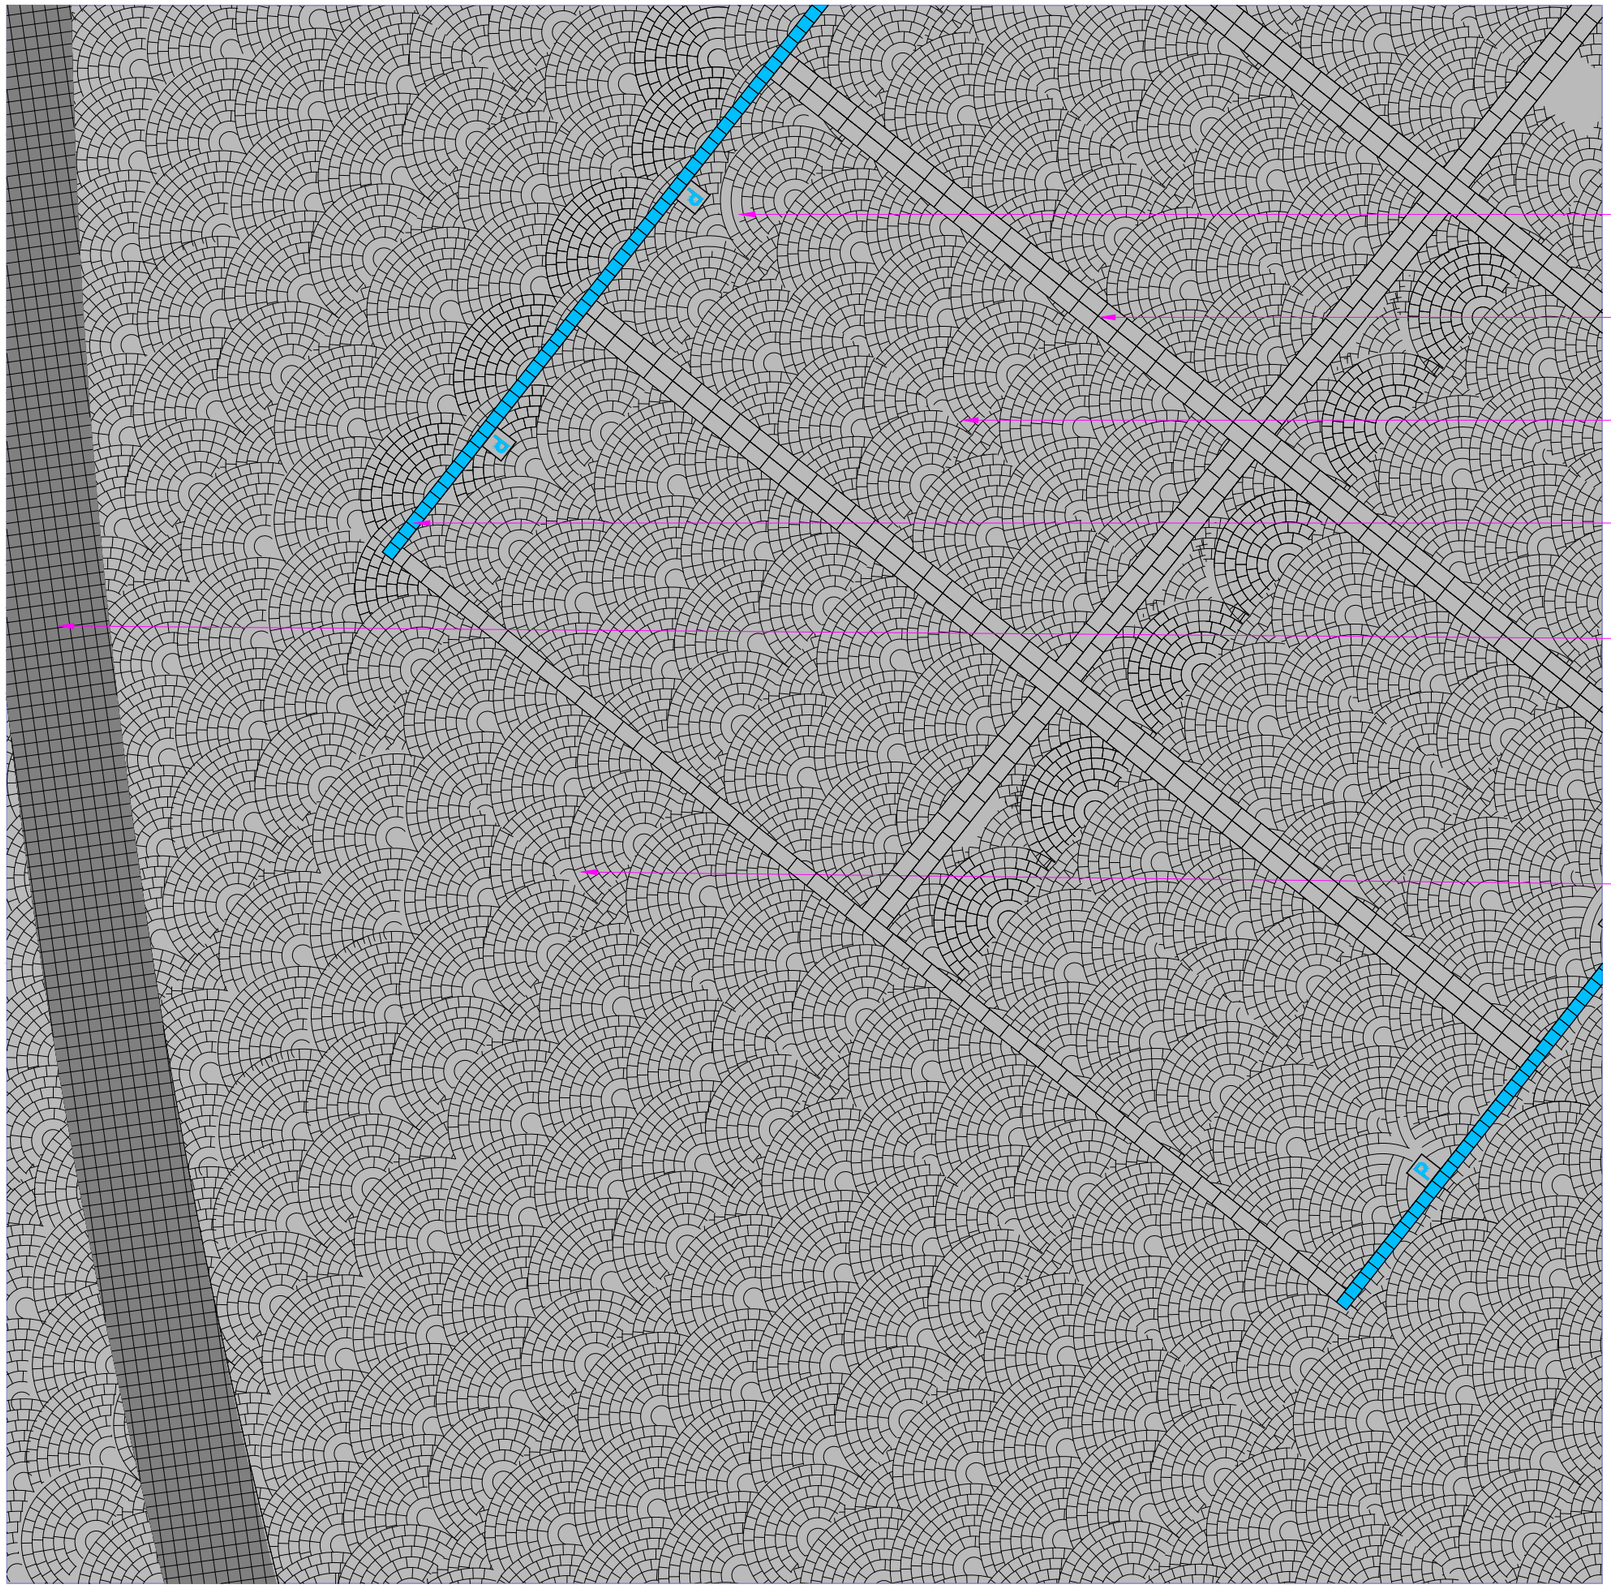

P-tegel: natuursteen 20x20 cm, uitgehakte P en voorzien van een blauwe coating

parkeervakaanduiding: Zweeds graniet (13x13x20cm), ongezaagd, enkele strek rondom parkeervak

parkeervak: Portugees graniet (10x10x10cm), ongezaagd, in waaierpatroon

blauwe zone: gebakken klinkers 10x10 voorzien van glazuur, enkele strek voorlangs de parkeervakken

loopstrook: Portugees graniet (10x10x10cm), gezaagd, in blokverband 90cm


plein: Portugees graniet, ongezaagd, in waaierpatroon

Sint-Oedenrode - Markt

detail 2: parkeren en looplijnen op het plein

schaal 1:50 13 januari 2022

tlu landschapsarchitecten & SpaceValue

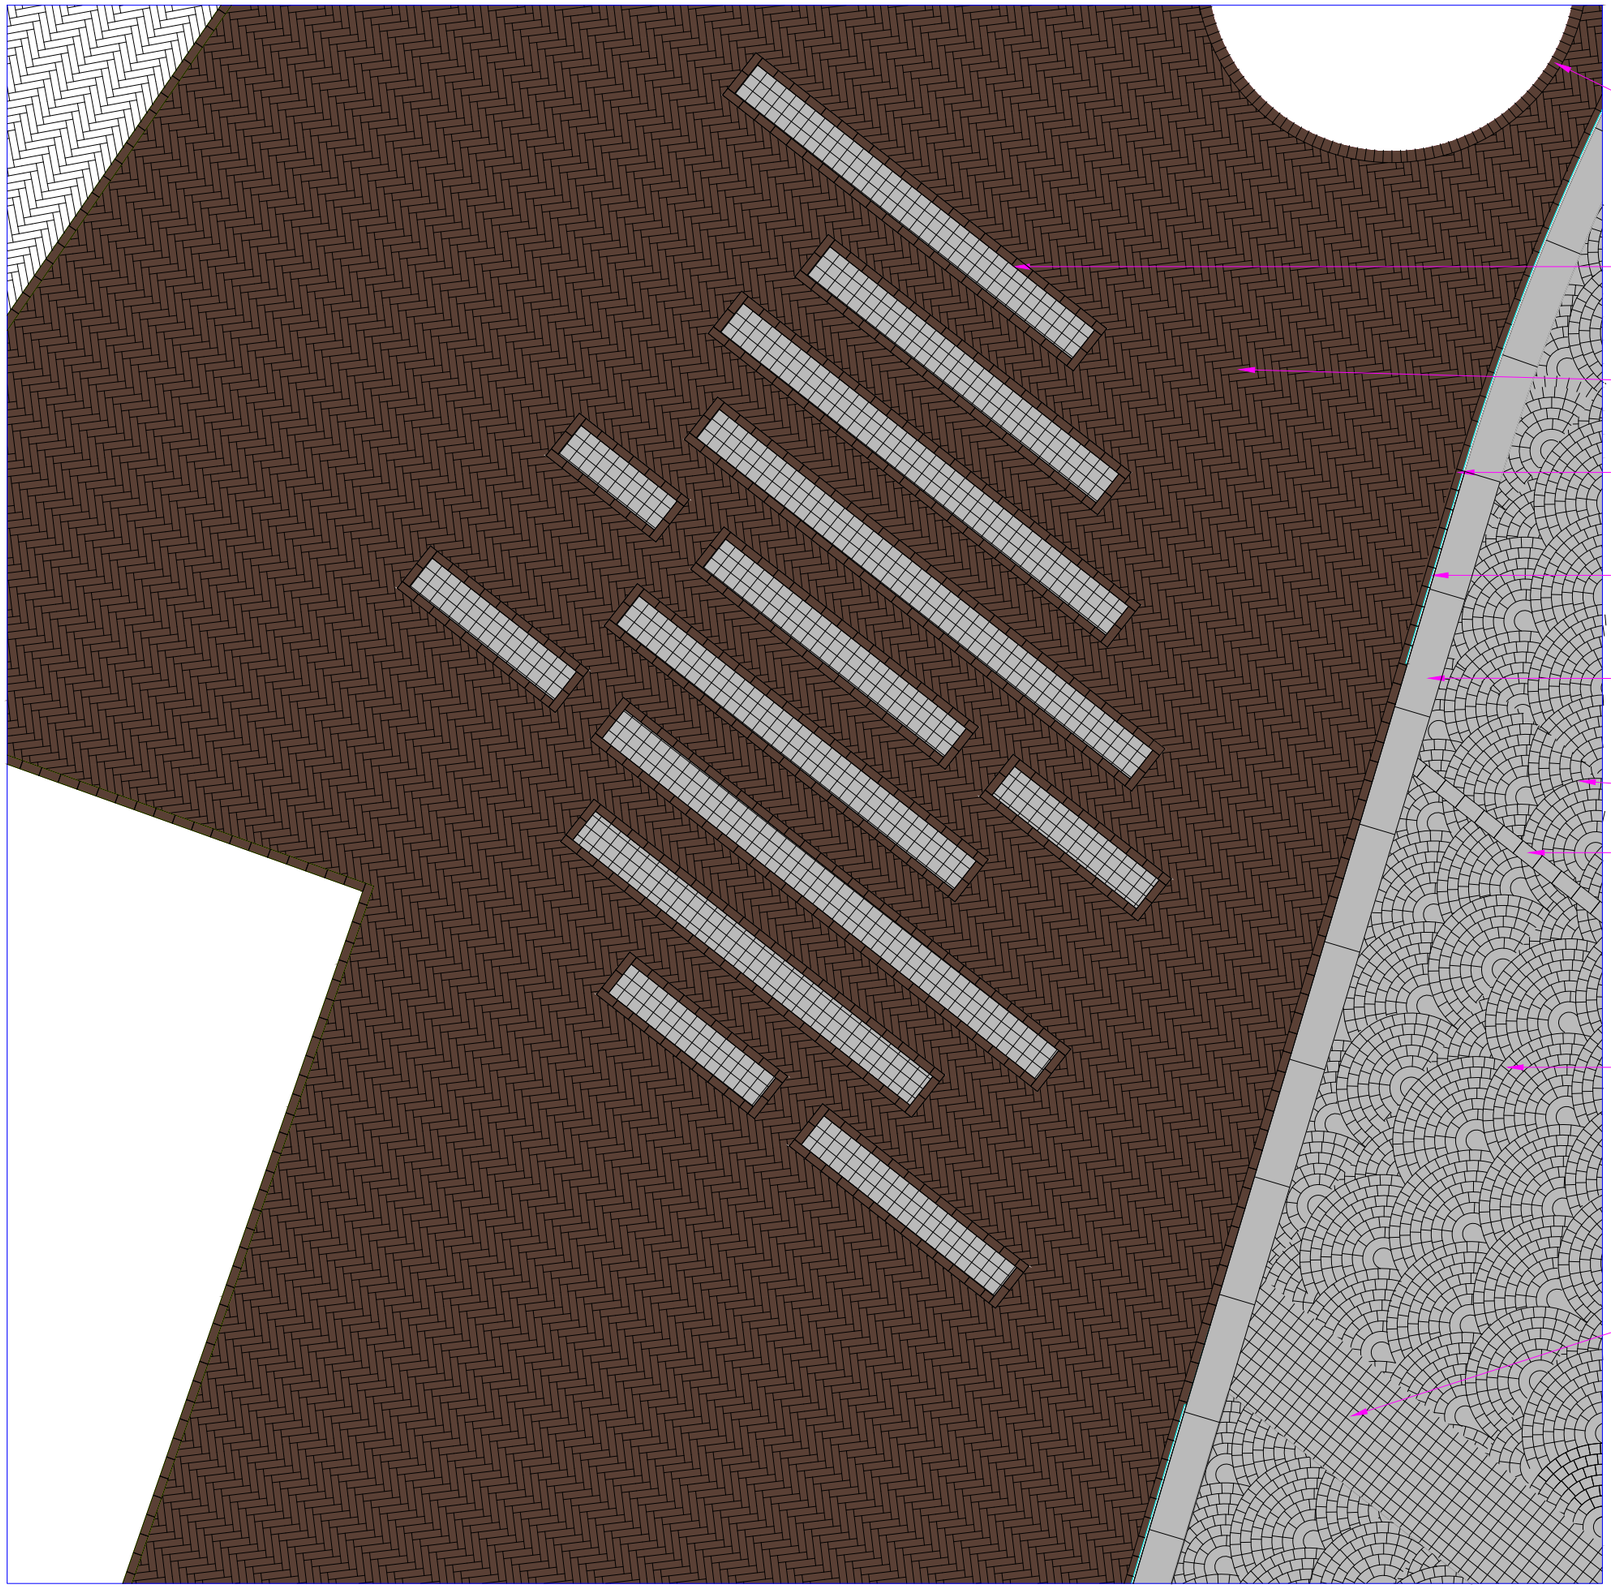

boomspiegel: opgevuld met ternairzand of stabilizer antraciet (Hanza mix), cortenstalen rand Ø3m met kopse rollaag van gebakken klinkers

attentievlakken: Portugees graniet (10x10x10cm), gezaagd, in blokverband met rondom een strek van gebakken klinkers

wandelgebied: gebakken klinkers, dikformaat in keperverband, n.t.b.

enkele strek van gebakken klinkers

sleufgoot langs band natuursteen

band natuursteen, 30cm breed, afwerking blauw gevlamd

plein: Portugees graniet, ongezaagd in waaierpatroon

markering rijweg plein: Zweeds graniet (13x13x20cm), gezaagd, enkele strek

rijweg over plein: Portugees graniet, ongezaagd, in waaierpatroon


loopstroken: Portugees graniet, gezaagd, in blokverband 90cm

Sint-Oedenrode - Markt

detail 3: kruising verkeerstromen

schaal 1:50 13 januari 2022

tlu landschapsarchitecten & SpaceValue

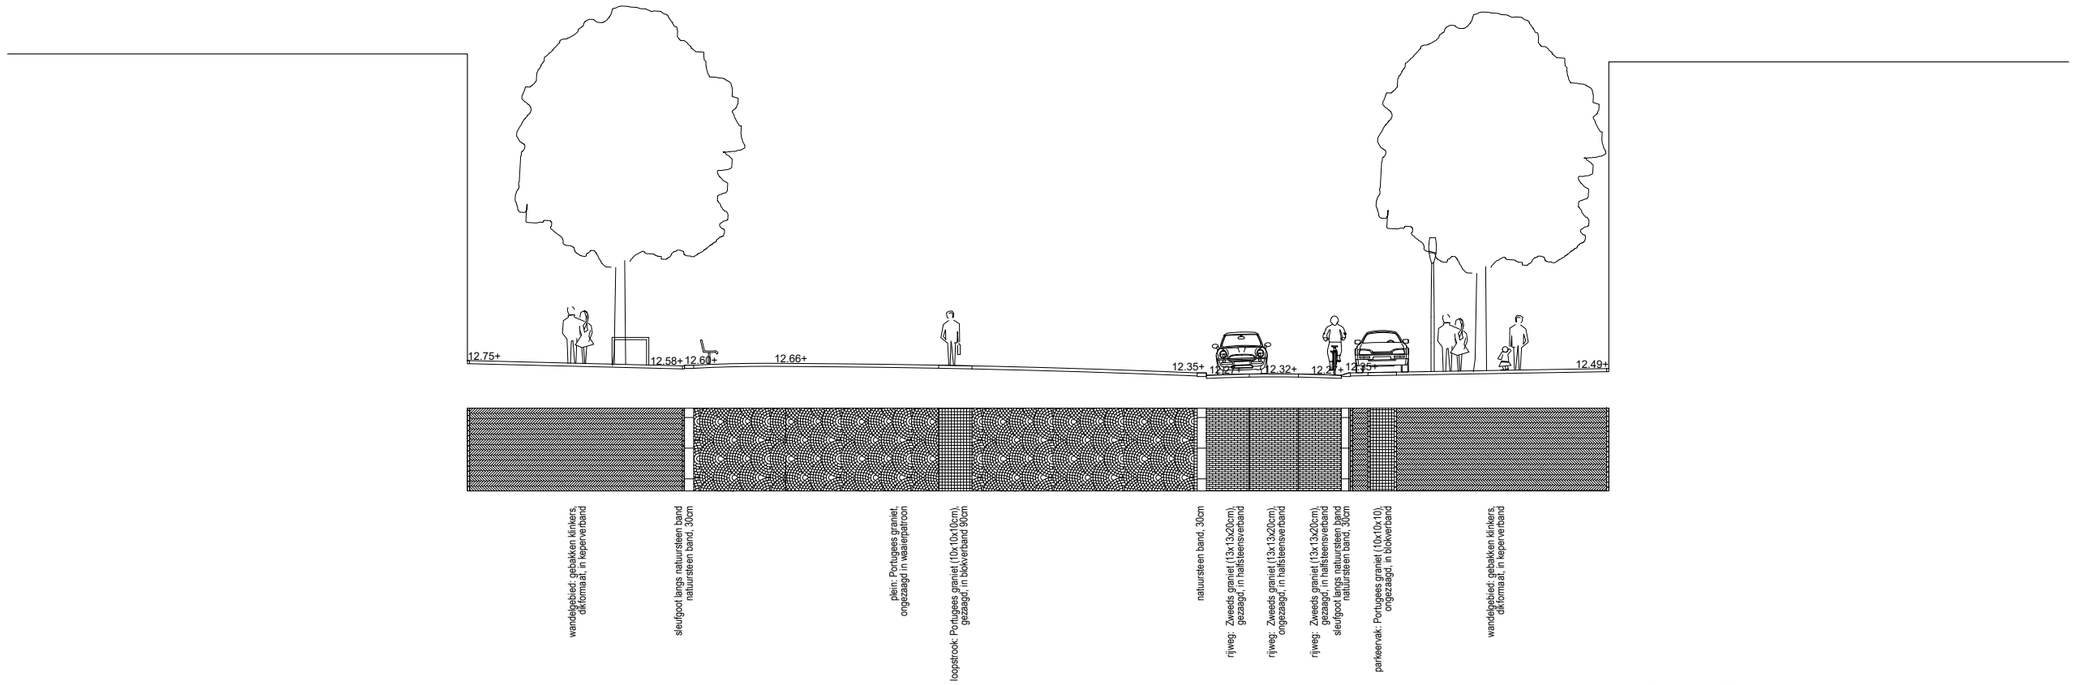


Sint-Oedenrode - Markt

doorsnede AA

schaal 1:200 13 januari 2022

tlu landschapsarchitecten & SpaceValue

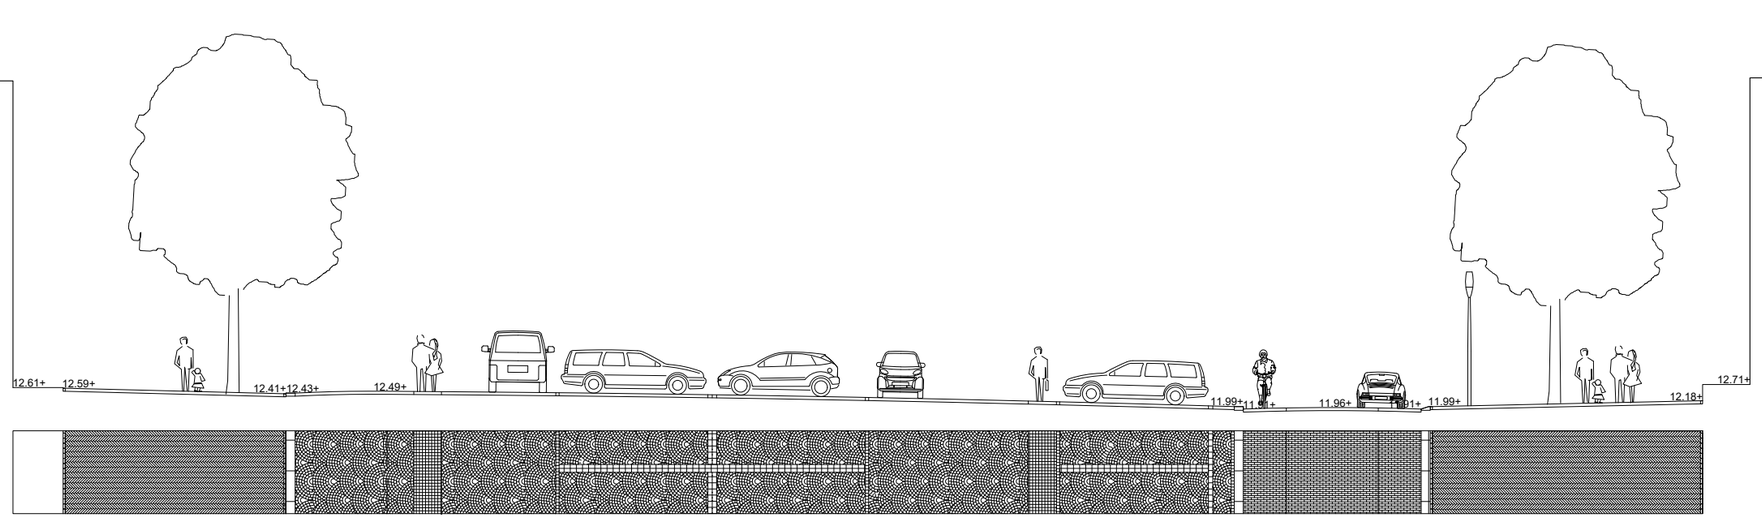

Sint-Oedenrode - Markt

doorsnede AA

schaal 1:200 13 januari 2022

tlu landschapsarchitecten & SpaceValue