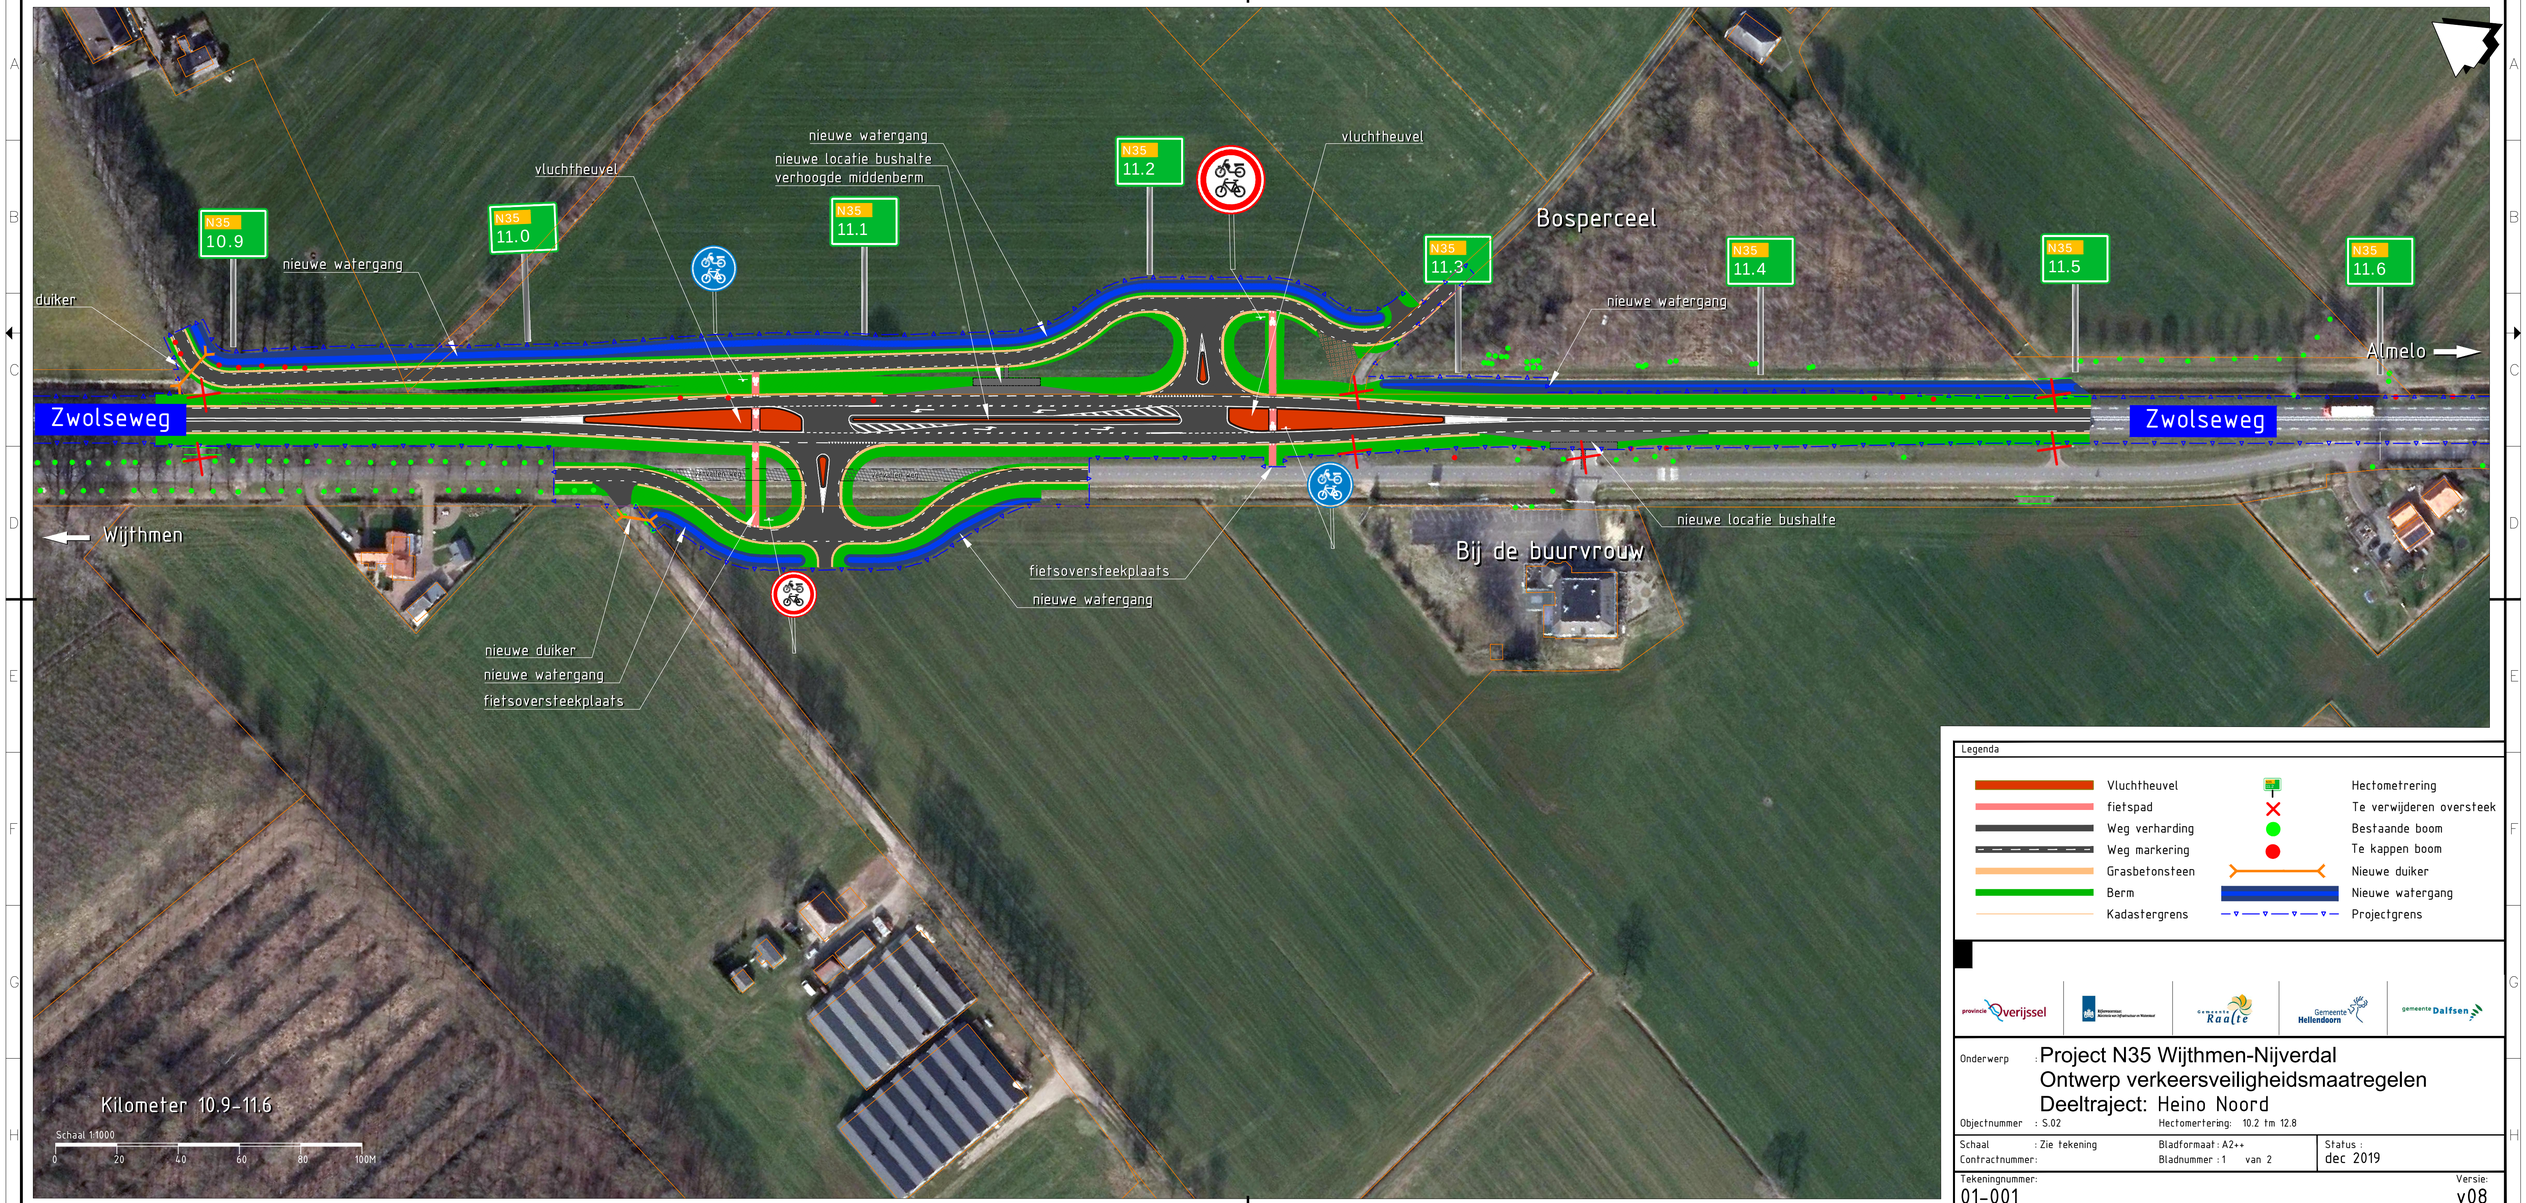


Legenda


- Vluchtheuvel
- fietspad
- Weg verharding
- Weg markering
- Grasbetonsteen
- Berm
- Kadastergrens
- Hectometrering
- Te verwijderen oversteek
- Bestaande boom
- Te kappen boom
- Nieuwe duiker
- Nieuwe watergang
- Projectgrens

Onderwerp : Project N35 Wijthmen-Nijverdal
Ontwerp verkeersveiligheidsmaatregelen
Deeltraject: Heino Noord

Objectnummer : S.02
Hectometrering: 10.2 tm 12.8

Schaal : Zie tekening
Contractnummer:
Bladformaat : A2++
Bladnummer : 1 van 2
Status : dec 2019

Tekeningnummer: 01-001
Versie: v08

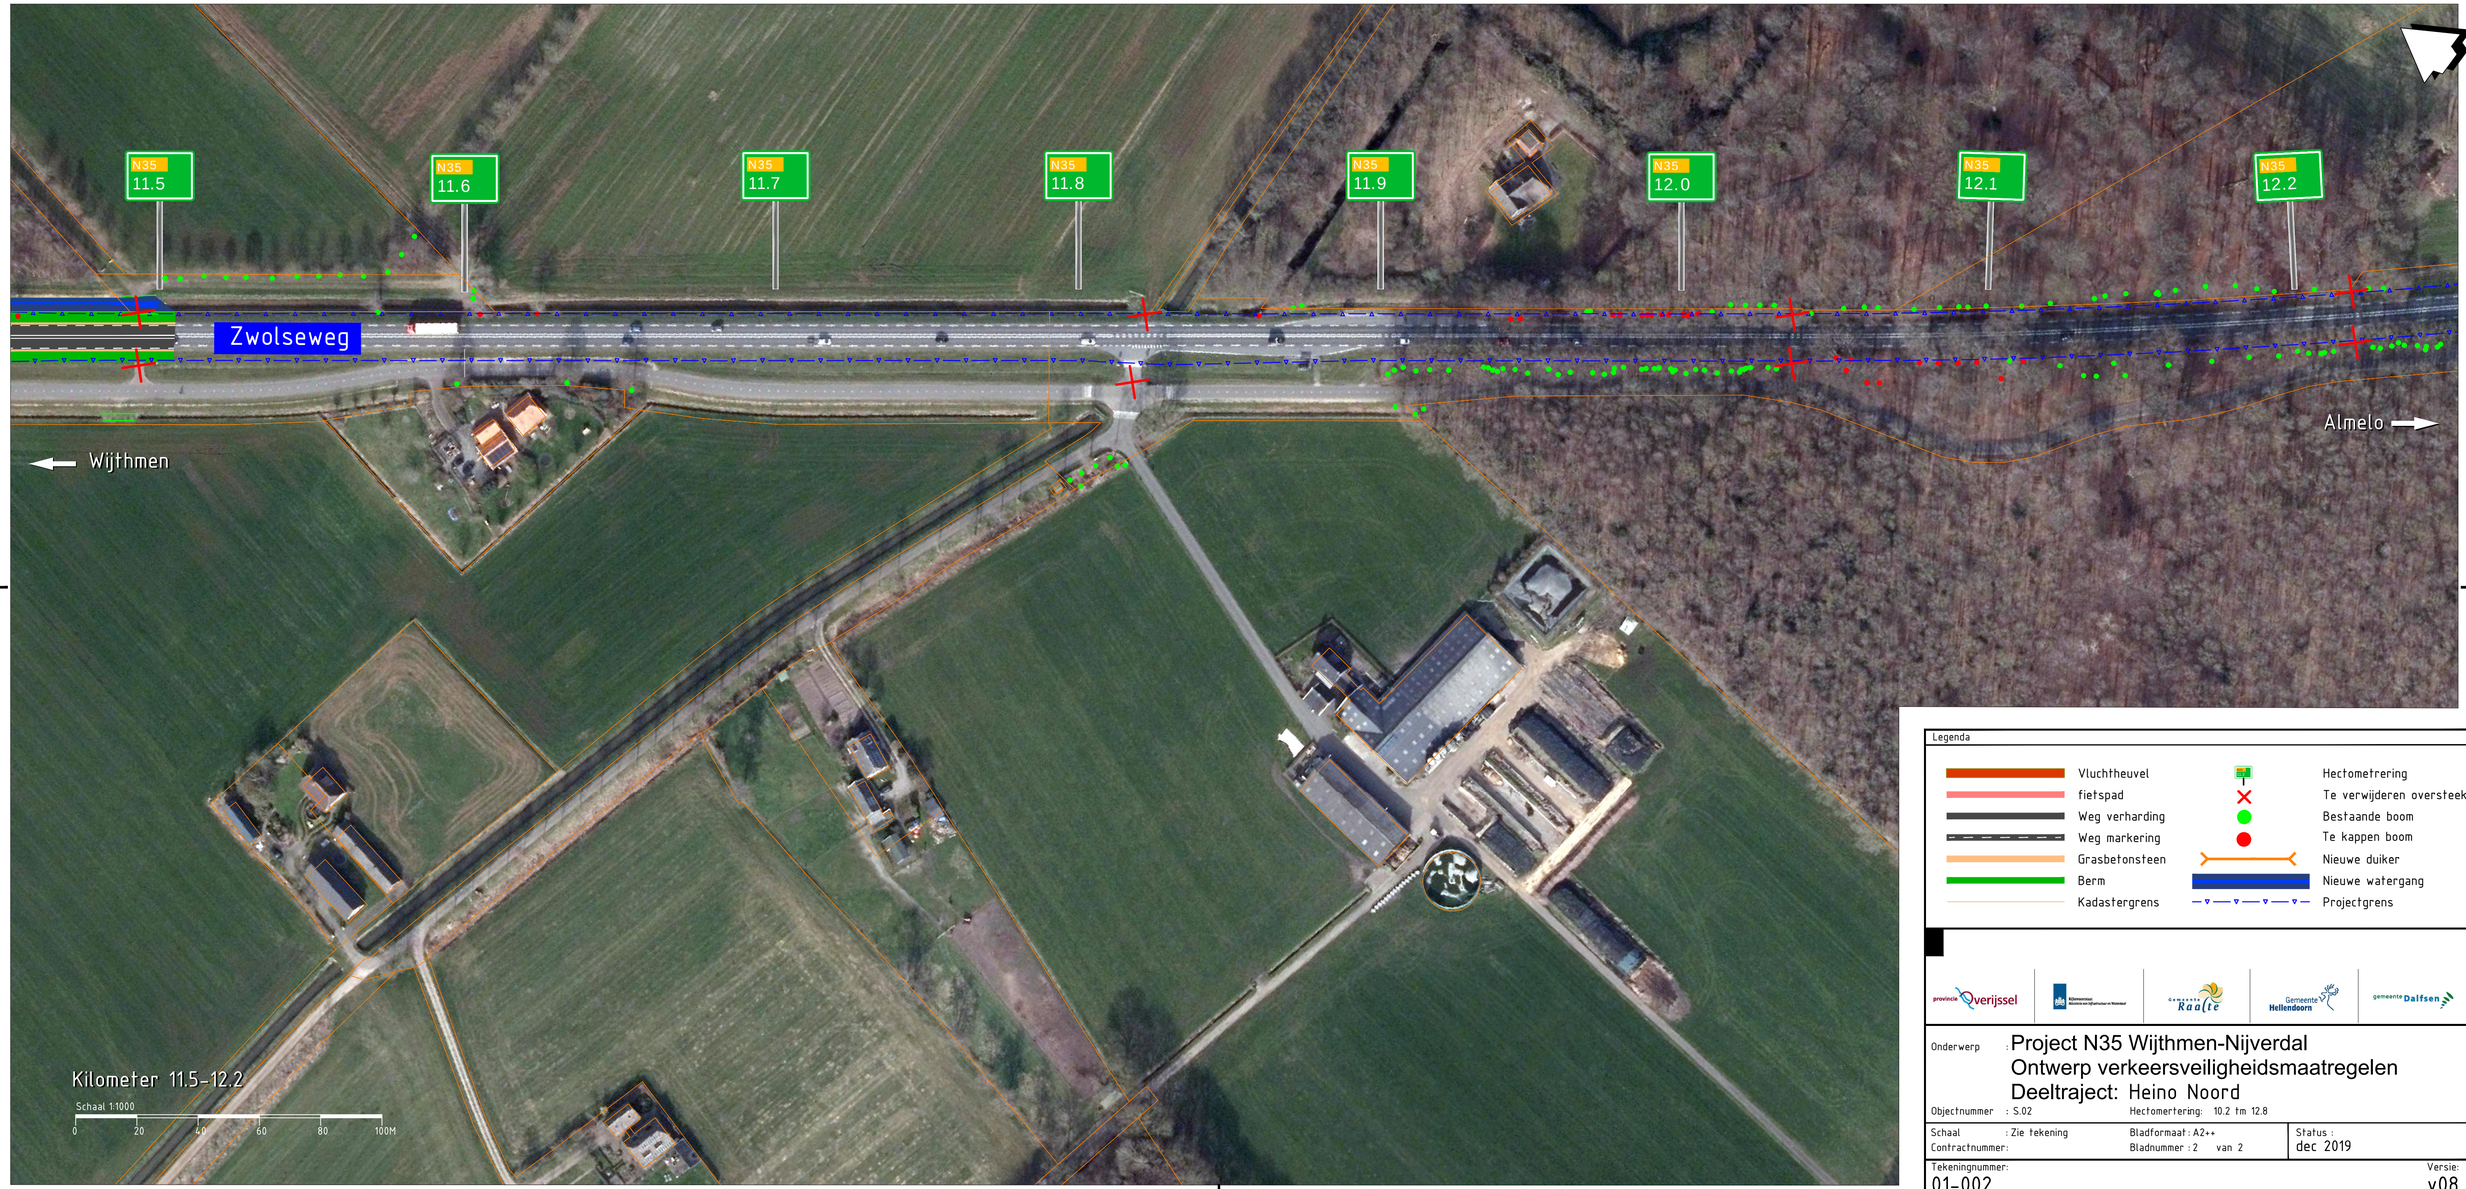

Legenda

Vluchtheuvel	Hectometrering
fietspad	Te verwijderen oversteek
Weg verharding	Bestaande boom
Weg markering	Te kappen boom
Grasbetonsteen	Nieuwe duiker
Berm	Nieuwe watergang
Kadastergrens	Projectgrens

provincie Overijssel | Rijkswaterstaat | gemeente Raalte | Gemeente Hellendoorn | gemeente Dalfsen

Onderwerp : Project N35 Wijthmen-Nijverdal
Ontwerp verkeersveiligheidsmaatregelen
Deeltraject: Heino Noord

Objectnummer : S.02
Hectometrering: 10.2 tm 12.8

Schaal : Zie tekening
Contractnummer:
Bladformaat : A2++
Bladnummer : 2 van 2
Status : dec 2019

Tekeningnummer: 01-002
Versie: v08