
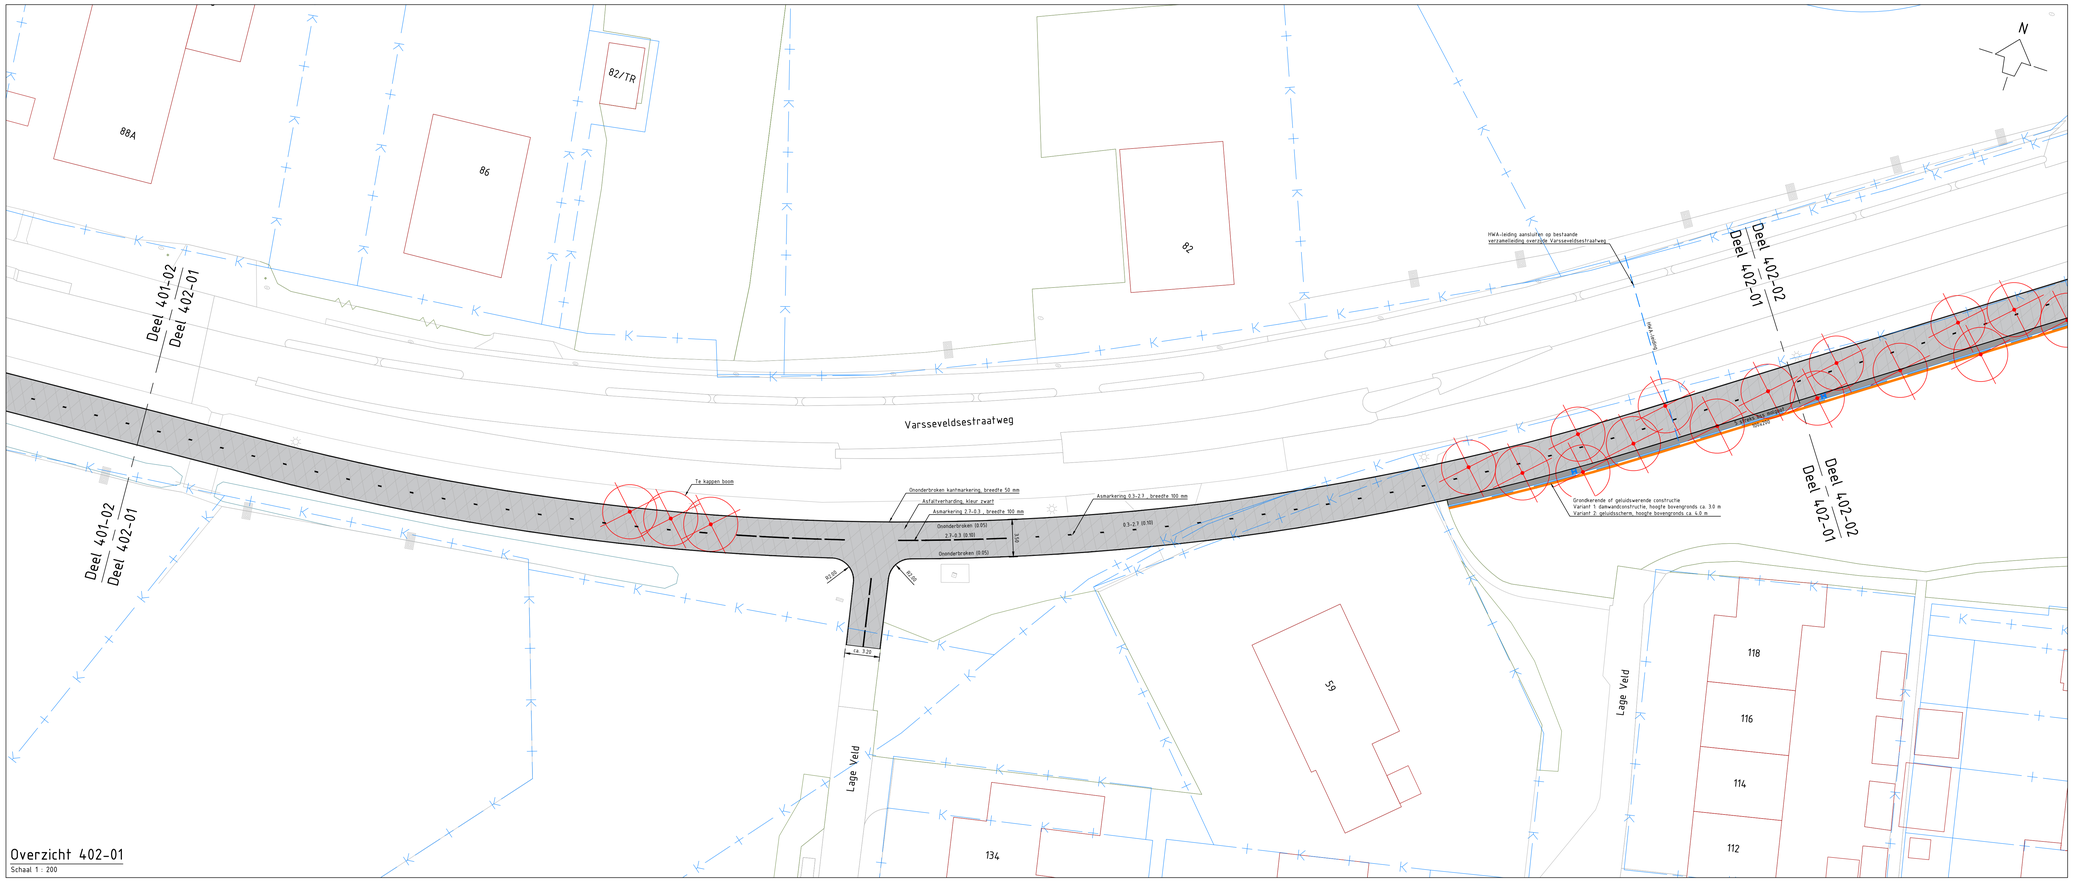


Overzicht 402-01

Schaal 1 : 200

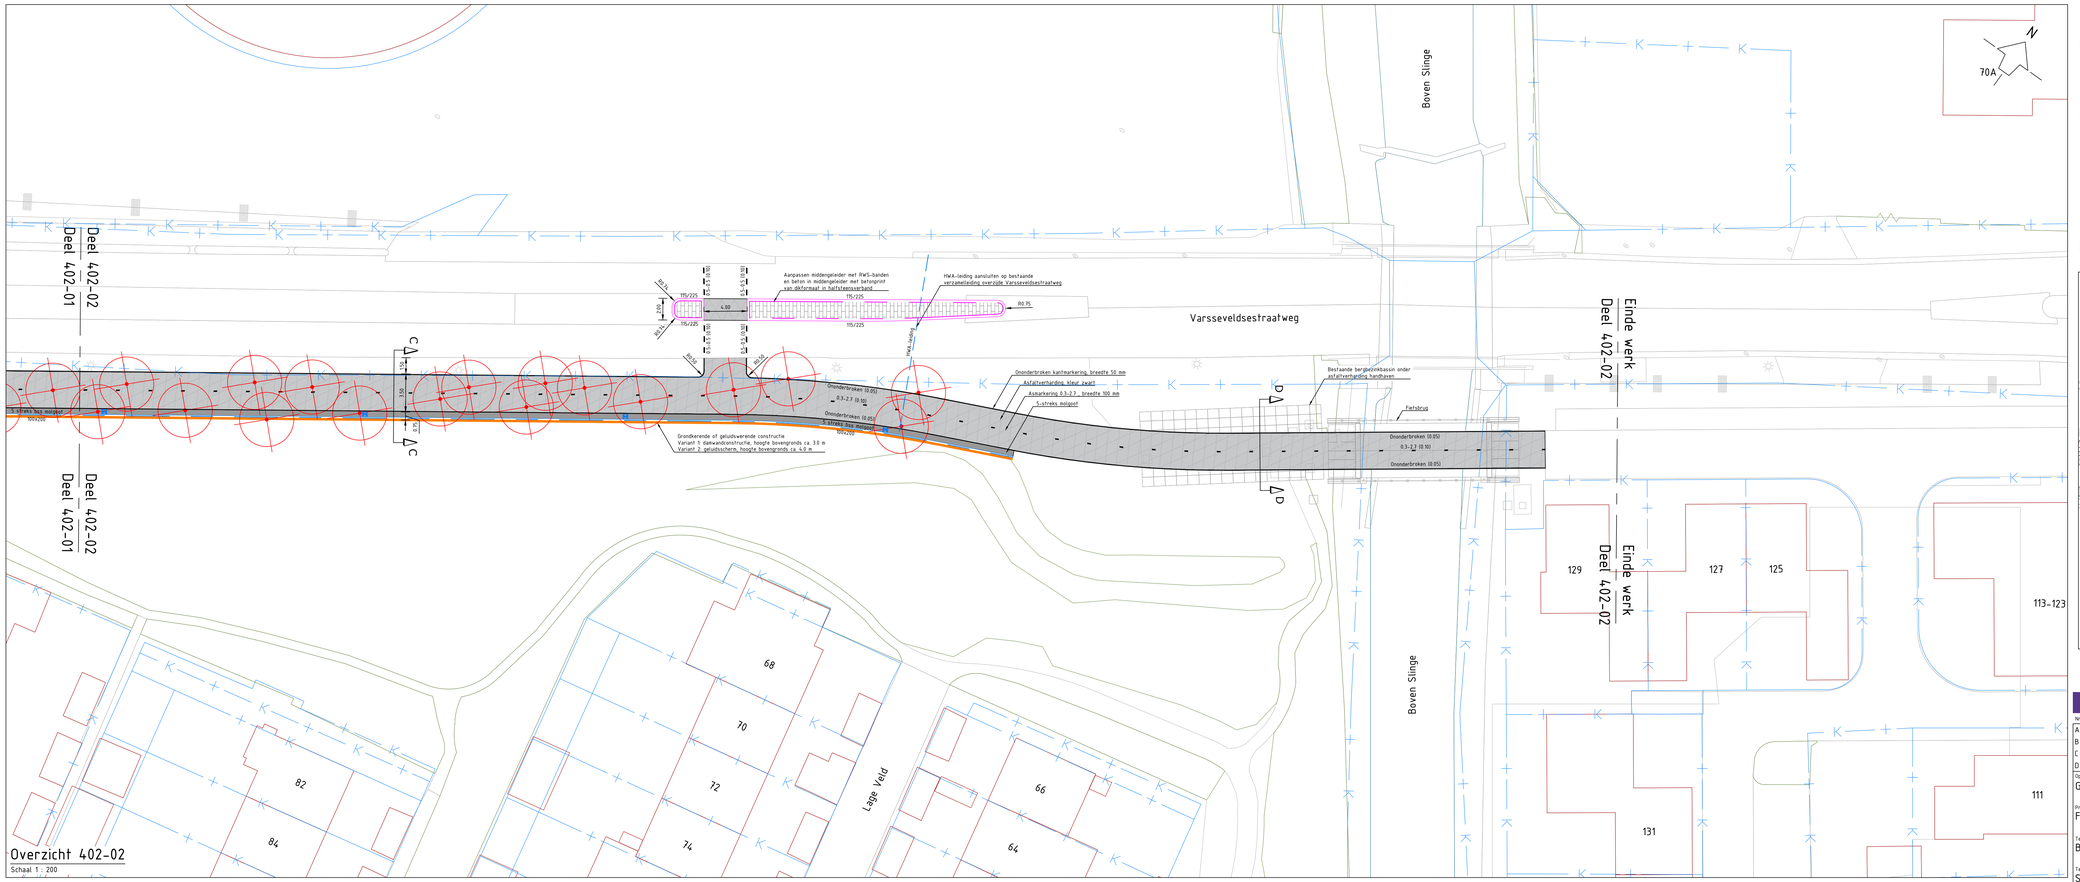


Overzicht 402-02

Schaal 1 : 200

Legenda


Inrichtingsplan

- Asfalt, zwart (ca. 2190 m2)
- Beton met betonprint van dikformaat in halfsteensverband (ca. 38 m2)
- HWA-leiding — HWA-leiding en aansluiten op bestaande verzamelleiding overzijde Varsseveldsestraatweg (ca. 35 m)
- 0.3-2.7 (0.10) — Markering 0,3-2,7 streep, breedte 100 mm (ca. 590 m)
- 2.7-0.3 (0.10) — Markering 2,7-0,3 streep, breedte 100 mm (ca. 27 m)
- Onderbroken (0.05) — Markering onderbroken streep, breedte 50 mm (ca. 1245 m)
- 0.7-0.3 (0.10) — Markering 0,5-0,5 streep, breedte 100 mm (ca. 10 m)
- Grondkerende of geluids-werende constructie (ca. 120 m)
- 100x200 — Opsluitband 100x200mm, kleur grijs (ca. 120 m)
- 115/225 — RWS-band 115/225mm (ca. 60 m)
- Bestaande bergbezinkbassin
- Straatkolk in 5-streks molgoot
- Te kappen boom (indicatief)

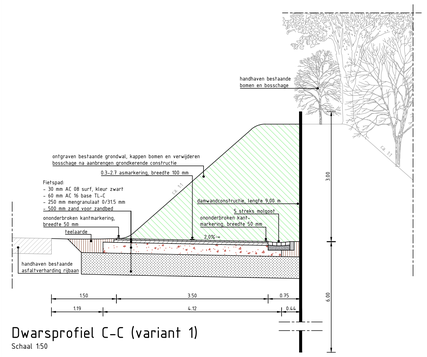


Dwarsprofiel C-C (variant 1)

Schaal 1:50

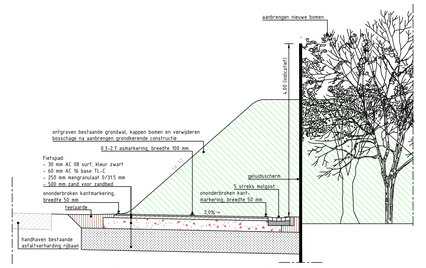

Dwarsprofiel C-C (variant 2)

Schaal 1:50

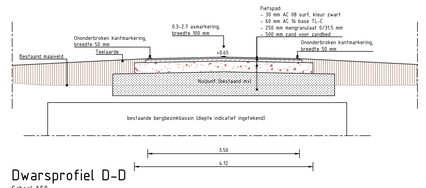

Dwarsprofiel D-D

Schaal 1:50



0 2 4 6 8m
SCHAAL 1:200

Nr	Datum	Wijziging	Getekend
A	-	-	-
B	-	-	-
C	-	-	-
D	-	-	-

StadLandWater is gevestigd in Apeldoorn – Goor – Lichtenvoorde
info@stadlandwater.nl
www.stadlandwater.nl

STAD LAND WATER
MANAGEMENT- EN ADVIES

Opdrachtgever	Gemeente Aalten
Projectomschrijving	Fietspad N318
Tekeningomschrijving	Bovengrondse situatie
Tekeningnummer	SLW240291801_TEK_402_SO

Blad	2	Aantal	2
DocumentType	TEKENING		
DocumentFase	CONCEPT	Datum	15-02-2024
Schaal	1 : 200	Formaat	A0
Getekend door	R. Lammers		
Gecontroleerd door	T. Temminghoff		
Bestelnummer	n.v.t.		

L:\2024\0291801 Aalten Fietspad N318\04 Tekeningen\04.01 In bewerking\SLW240291801_TEK_SO.dwg