
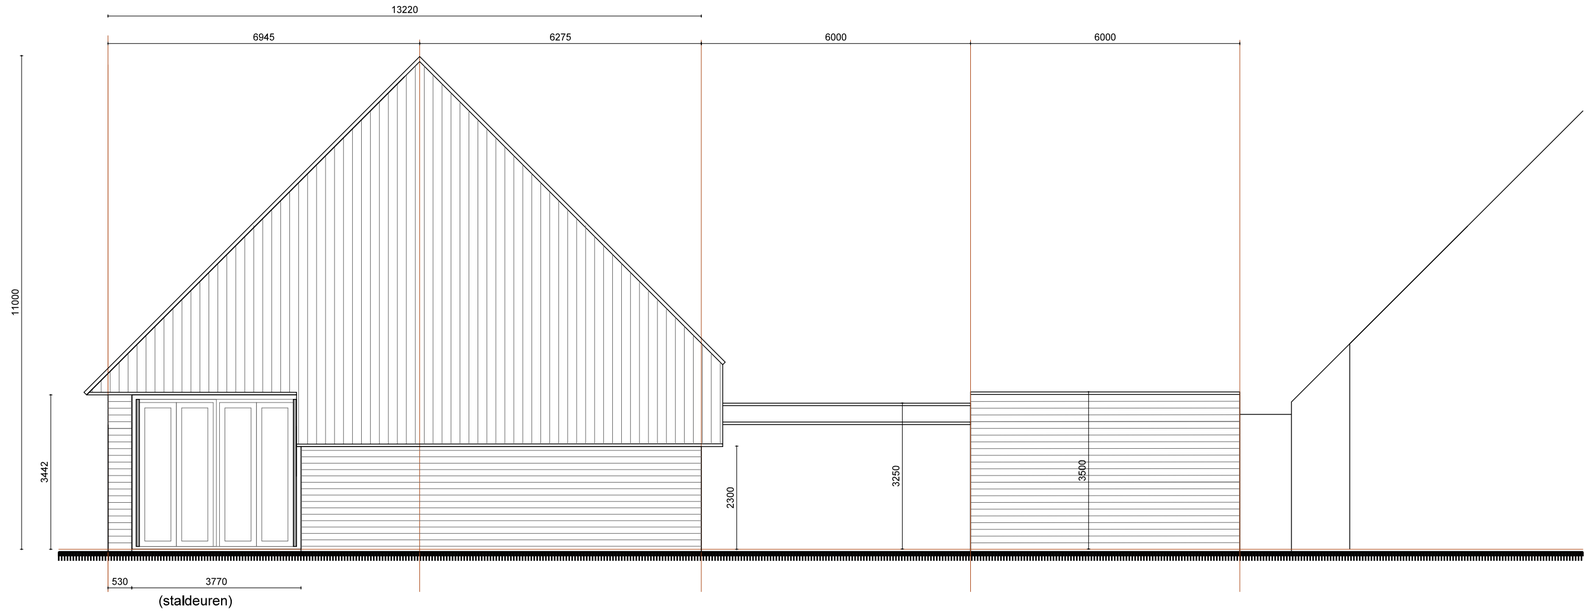


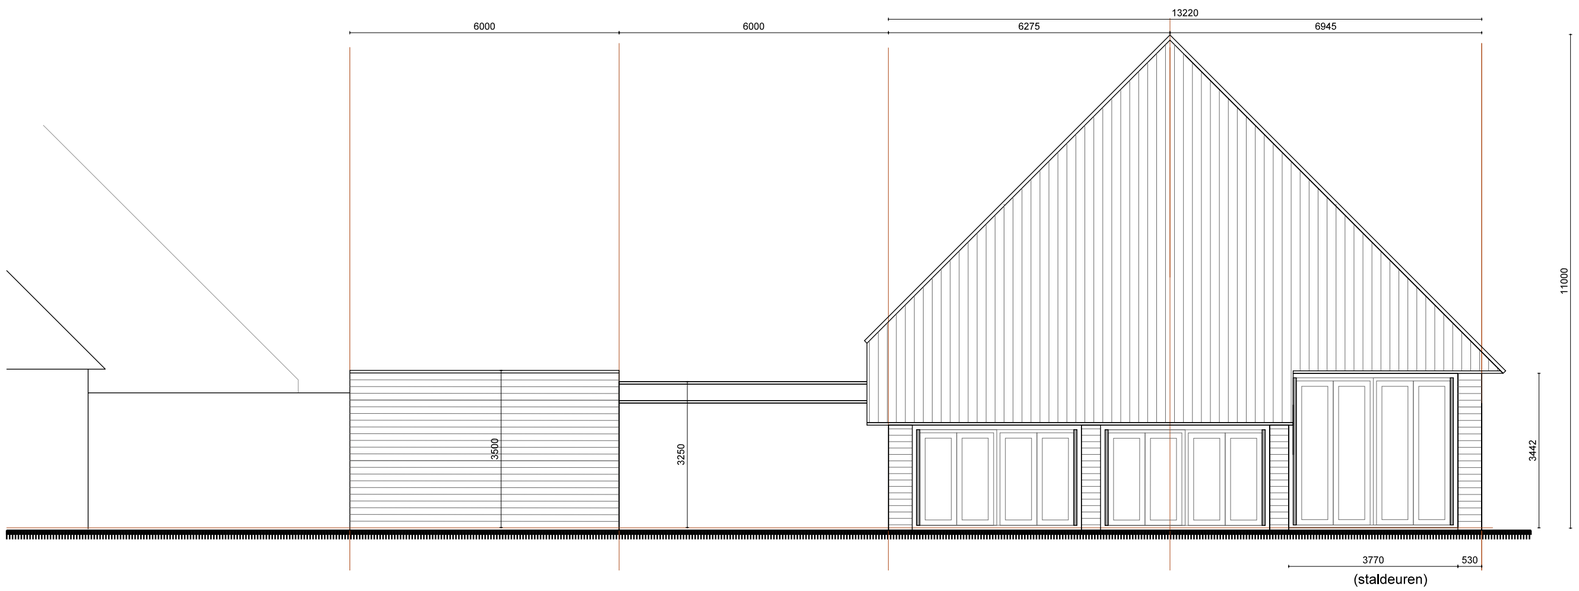

OSA KLEP EN DE GROENE ARCHITECTEN

OPDRACHTGEVER:

Cavel Holding BV
Leerlooierstraat 21
4871 EN Etten-Leur

WERK:

HERBOUW VLAAMSE SCHUUR
HOGE NEERSTRAAT 1
4873LM ETTEN-LEUR

ONDERWERP:

IMPRESSIE
kopgevels

DATUM / EDITIE:

13/09/2023

FORMAAT / SCHAAL:

A2 1:100

WERKNR. / TEKENINGNR:

B1

DEN HAAG / ETTEN LEUR
ONTWERPBUREAU STAD & ARCHITECTUUR
ACHTERVANG 26A 4872 AM ETTEN LEUR
T: 076 5012513 I: WWW.OSAARCHITECTEN.NL
T: 070 3639650 E: INFO@.OSAARCHITECTEN.NL

AUTEURSRECHT VOORBEHOUDEN. HET AUTEURSRECHT BERUST BIJ OSA ARCHITECTEN TE DEN HAAG/ETTEN-LEUR. OPENBAARMAKING, VERVIELFALDIGING OF GEBRUIK VAN DEZE TEKENING, OP WELKE WIJZE OOK, ZONDER VOORAFGAANDE SCHRIFTELIJKE TOESTEMMING VAN OSA ARCHITECTEN IS NIET TOEGESTAAN. ALLE RECHTEN VOORBEHOUDEN