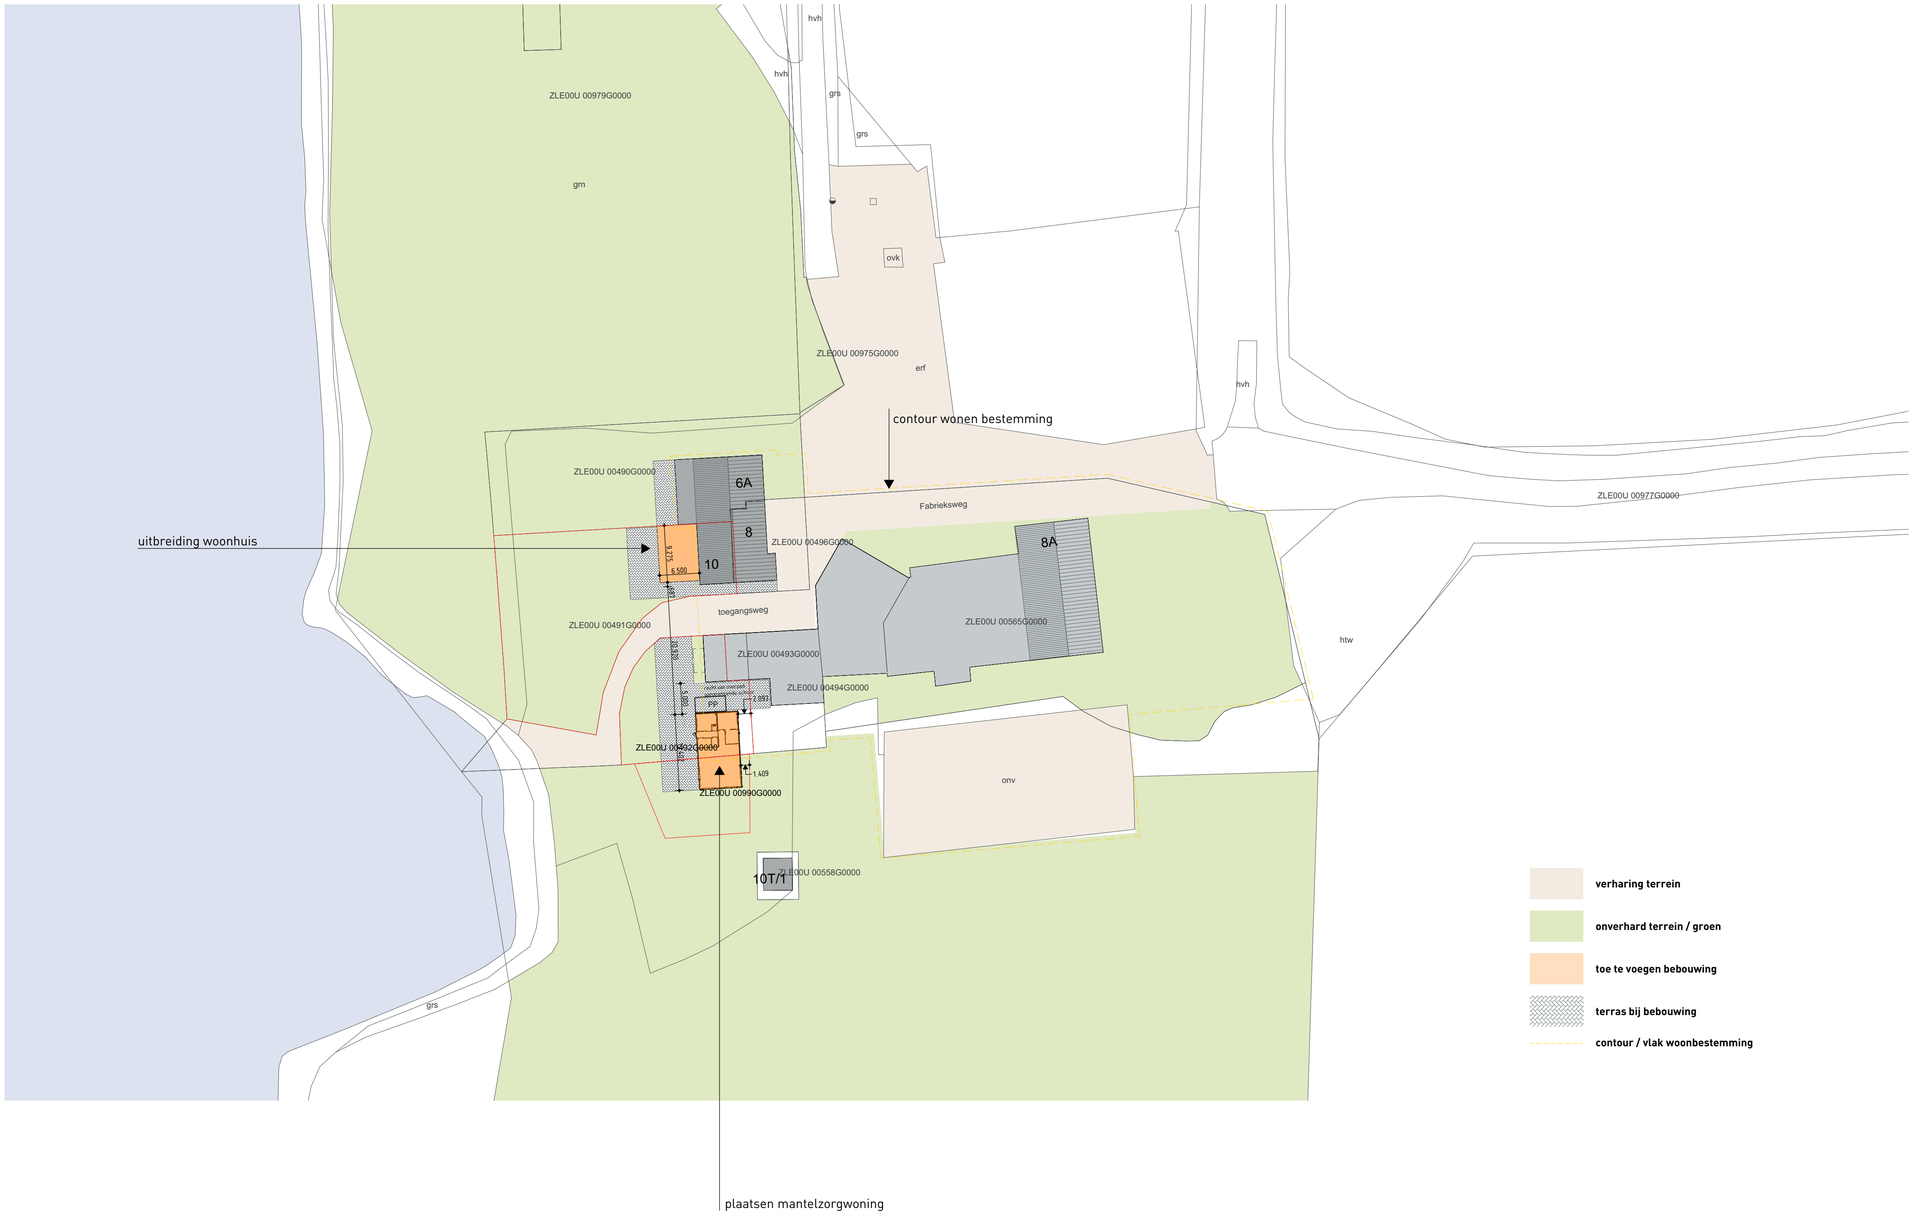

verharing terrein

onverhard terrein / groen

toe te voegen bebouwing

terras bij bebouwing

contour / vlak woonbestemming

N

Situatietekening

Uitbreiding woonhuis | Fabrieksweg Zwolle

projectstatus: Schetsontwerp Voorlopig

datum: 07-02-2025
formaat: A1
schaal: 1:500
getekend: SB

gewijzigd A: 07-02-2025
B:
C:
D:
E:
F:
G:
H:

tekeningnummer: **SO-500**

opdrachtgever:
Fam. Noordman
Fabrieksweg 10
8015PT Zwolle

projectnummer:
1189

bouwlocatie:
Fabrieksweg 10
8015PT Zwolle

kadastrale gegevens:
Zwolle
Sectie: - nr.: -

BROUWER
BUREAU BOUWKUNDE
Katoenstraat 22 | 8281JZ | Genemuiden
tel. 038 - 303 21 81
www.brouwerbouwkunde.nl
Dát vinden wij mooi

op al onze werkzaamheden is de DNR van toepassing

ARKA-BOUW

voor uitvoering dienen alle maten in het werk te worden gecontroleerd