


Gevels Gebouw A / B - schaal 1:100

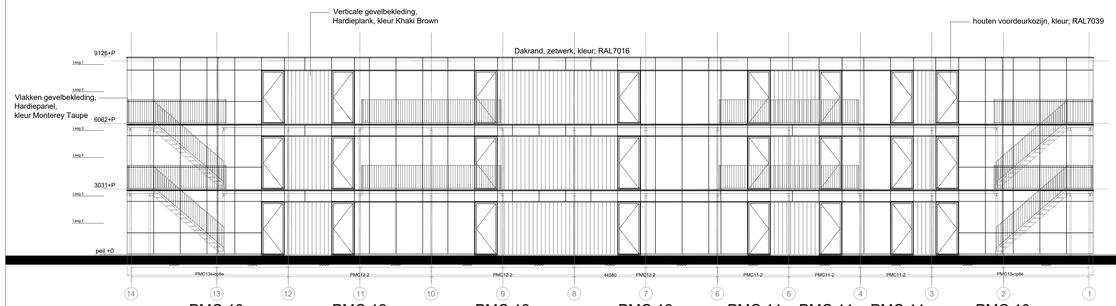

Voorgevel Blok A

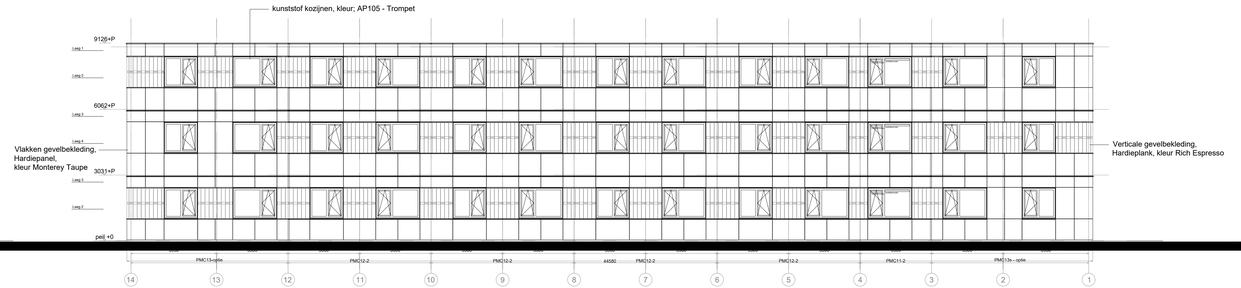


Achtergevel Blok A

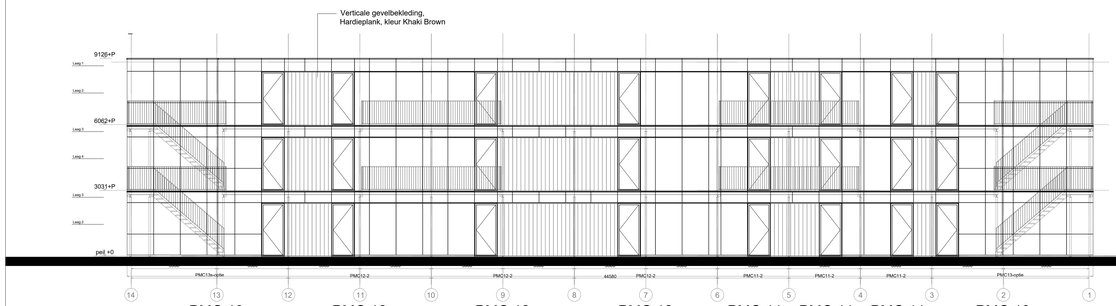

Voorgevel Blok B




Achtergevel Blok B

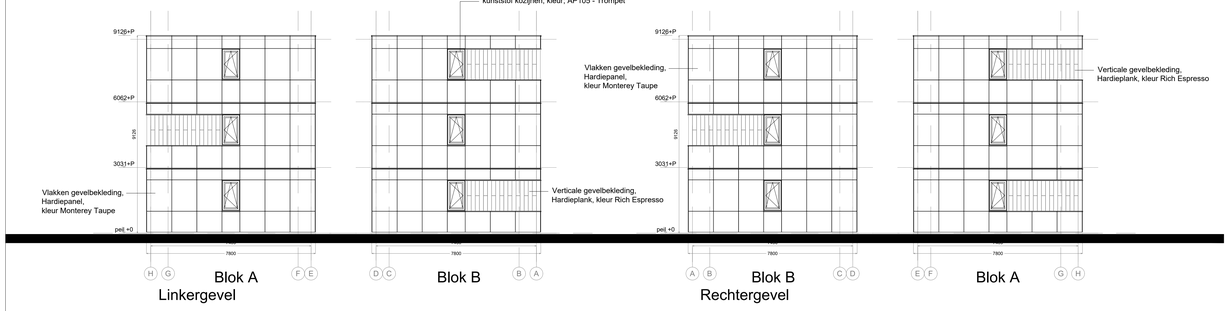


Linkergevel

Rechtergevel

Doorsneden Gebouw A / B - schaal 1:50

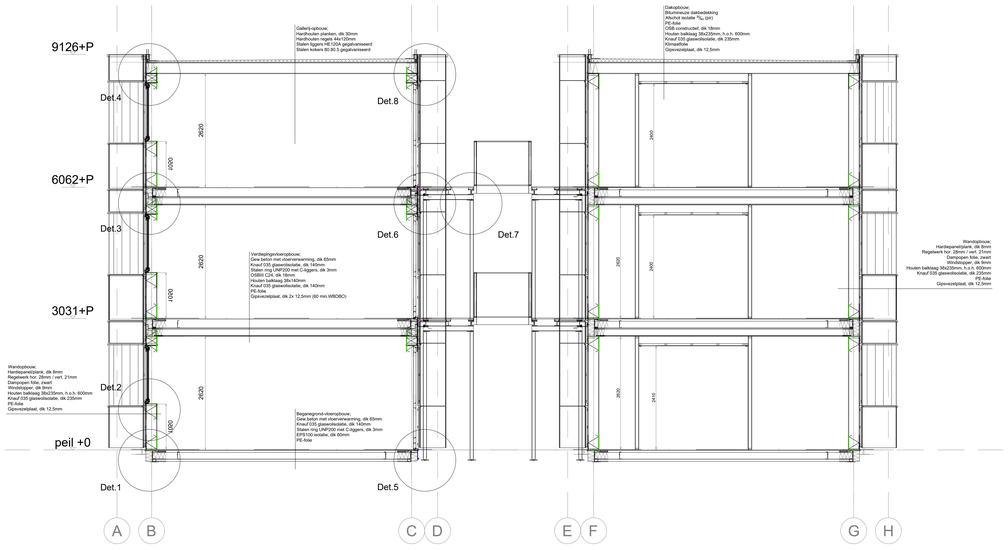

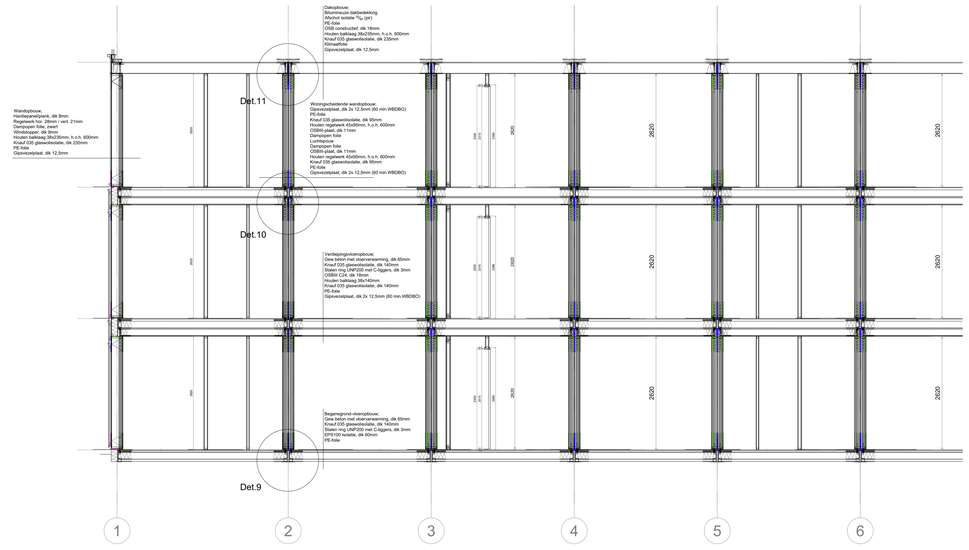

Gebouw A en B zijn identiek qua uitstraling

Barli		Projectnummer	24013
		Projectnaam	RVB P9 en P13
		Opdrachtgever	Gemeente Texel
Onderdeel	Gebouw A + B gevels / doorsneden	Tekenaar	SvdH
Omschrijving	90 appartementen Texel	Datum	17-04-2024
Tekening	B03	Versie A	Schaal 1:100 A0