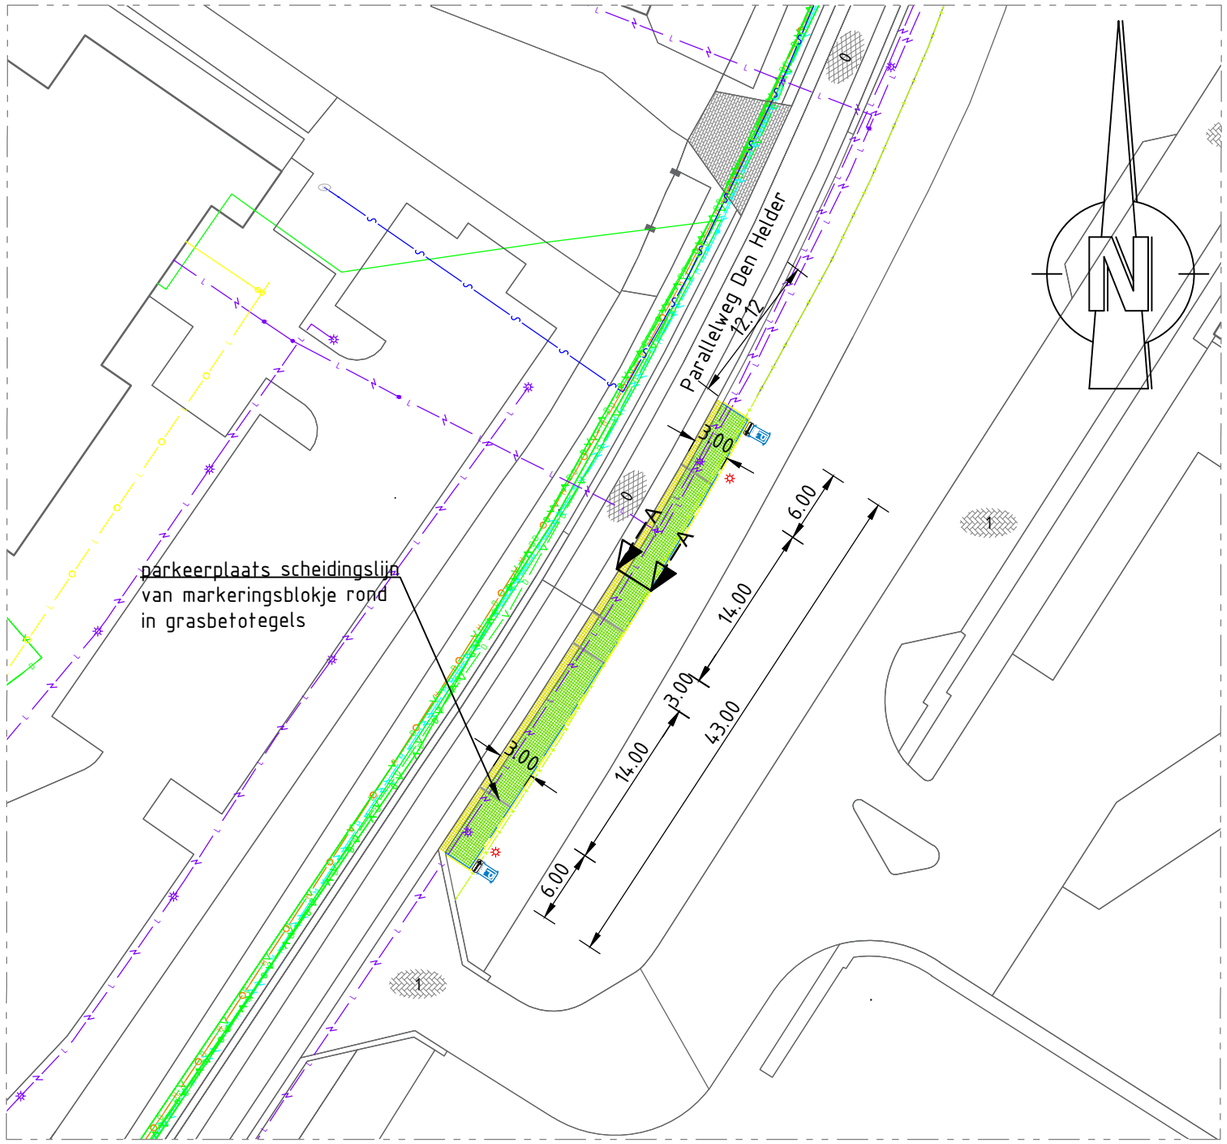

LEGENDA

bestaande situatie

- asfaltverharding
- betonstraatstenen keperverband keiformaat
- betonstraatstenen halfsteenverband kleur: grijs keiformaat
- lichtmast
- haag

nieuwe situatie

- nieuwe grasbetontegels 400x600x120mm incl. markeringsblokje rond
- bestaande grasbetontegels herstraten
- verplaatste lichtmast
- nieuwe verkeersborden E8 en onderbord (OB501L en OB501R), af parkeerplaats De Bleek
- opsluitband 120x250

kabels en leidingen

- datatransport
- laagspanning
- middenspanning
- gas hoge druk
- gas lage druk
- water

De ligging van kabels en leidingen op deze tekening zijn indicatief weergegeven. Voor de exacte ligging van de kabels en leidingen dient contact opgenomen te worden met de betreffende netbeheerder. Aan deze tekening kunnen geen rechten worden ontleend. GWW-Ingenieurs is niet aansprakelijk voor schade die het gevolg is van het gebruik van deze tekening.

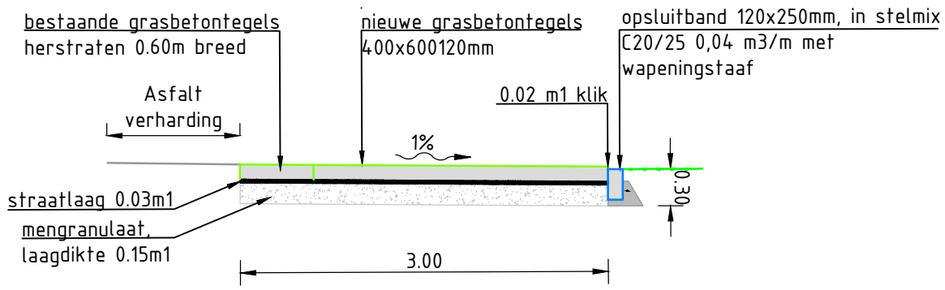

Doorsnede A-A

schaal 1:50

0 1,25 m 2,50 m

schaal 1:50

0 12,5 m 25,0 m

schaal 1:500

maten in m, materiaalmaten in mm en hoogtematen in m t.o.v. N.A.P

Parallelweg Den Helder

Twee parkeerplaatsen Charterbussen

nieuwe situatie met kabel en leiding

rev.	get.	gec.	akk.	datum
B				
A				
	ABU	JEE	PKE	22-2-2021

tekeningnummer	formaat	schaal	fase	opdrachtgever
A20DOE011-2000-004	A3	1:500	---	gemeente Doesburg

gwwingenieurs

www.gww-ingenieurs.nl

CAD TEK.: Z:\01 GWW-Ingenieurs\01 projecten\01 advies\DOE\A20DOE011 - Parkeercapaciteit de Bleek\cad\2000\2000 SO\A20DOE011-2000-Den Helder.dwg