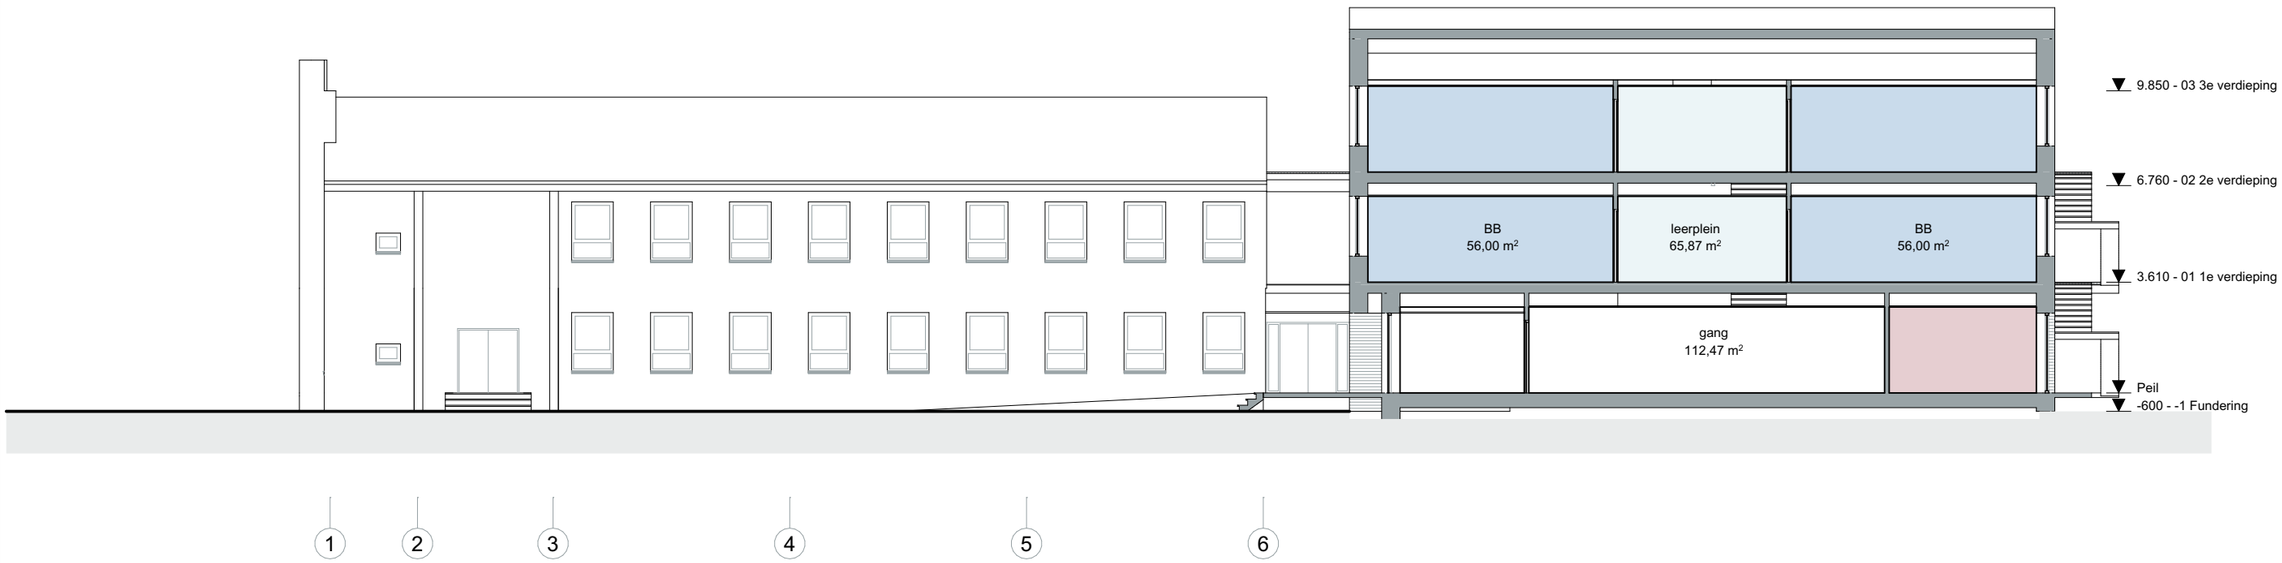

Doorsnede A-A

13N.01

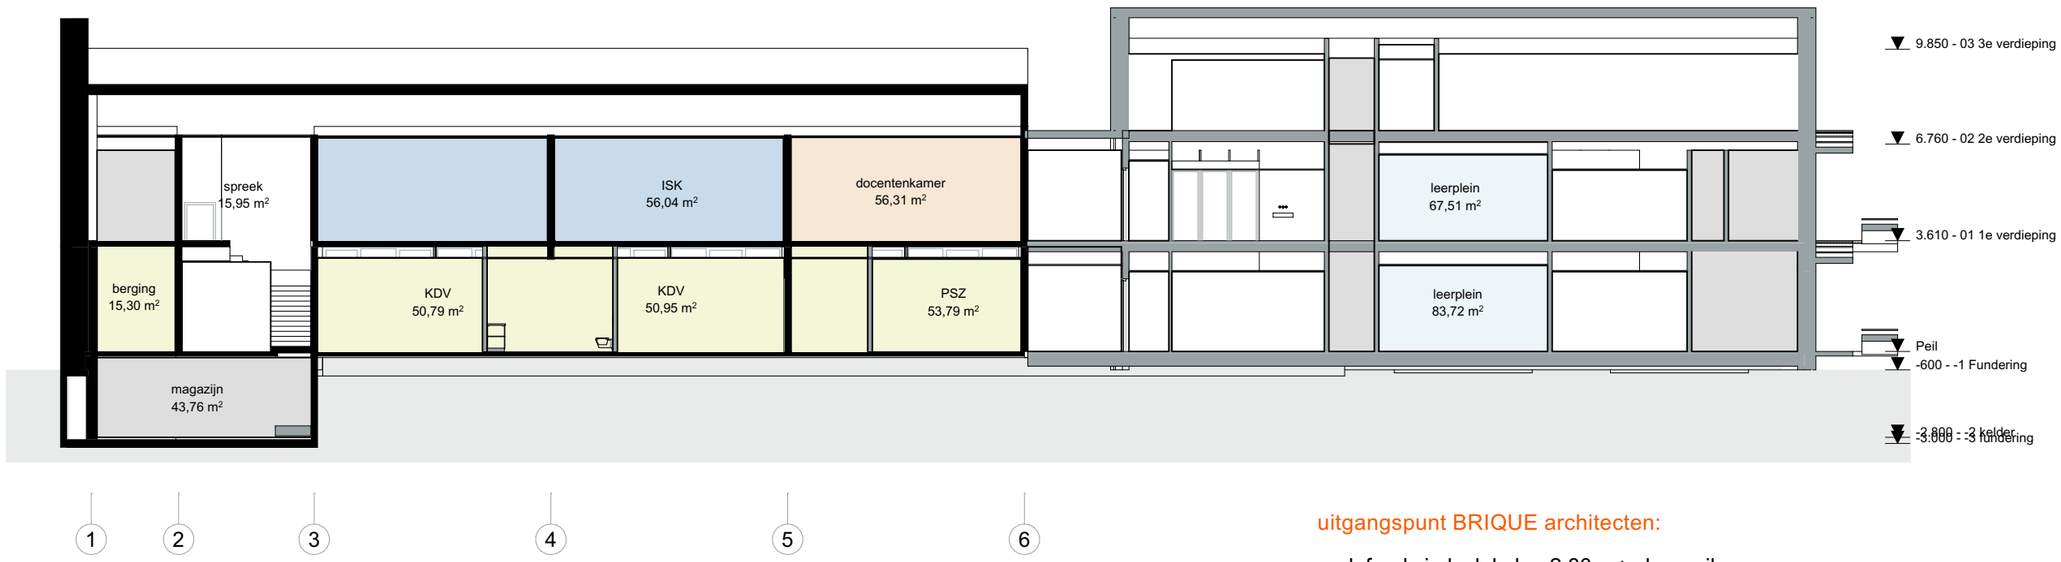

Doorsnede E-E

uitgangspunt BRIQUE architecten:

- plafonds in leslokalen 2,80m + vloerpeil
- overige plafonds (leerplein etc.) aansluitend hierop
- alle hoogtes indicatief getekend: toets en aanvullingen door adviseur installatie-techniek en constructeur

13N.01

Basisschool De Ark
Doorsneden nieuw
Doorsneden

Schaal: 1:200	Formaat: A3	Fase: VO	Tekeningnummer:
Status: voorlopig	Versie: t.b.v. kostenraming	Datum: 24-07-2023	**13N.01**

BRIQUE

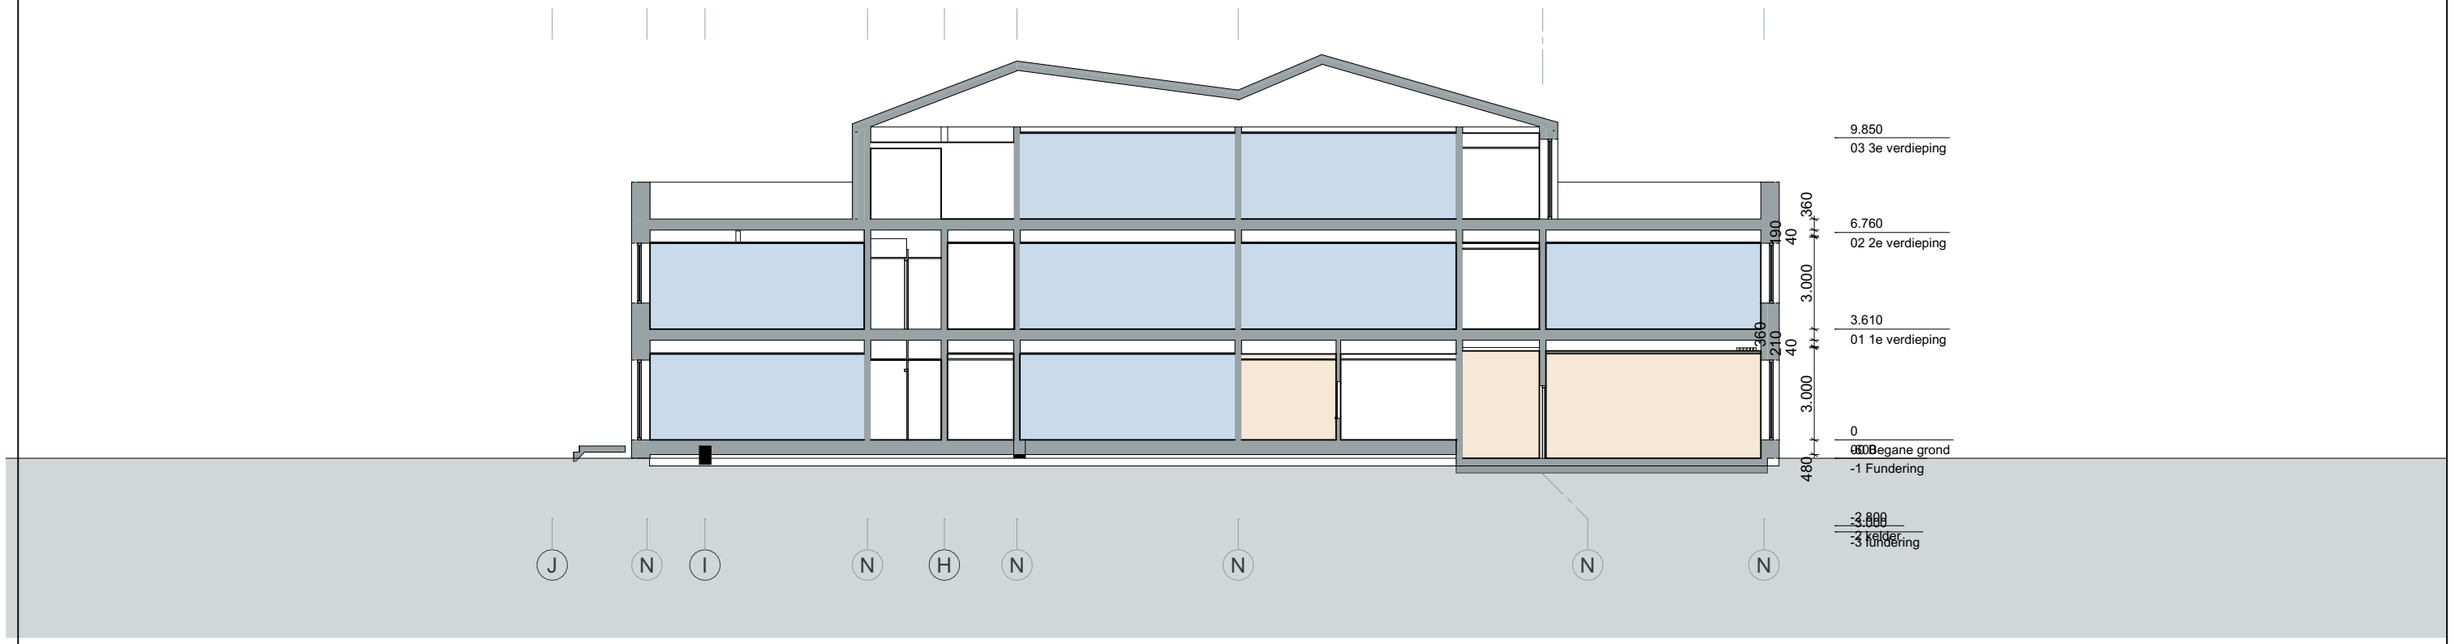

Doorsnede D-D

13N.02

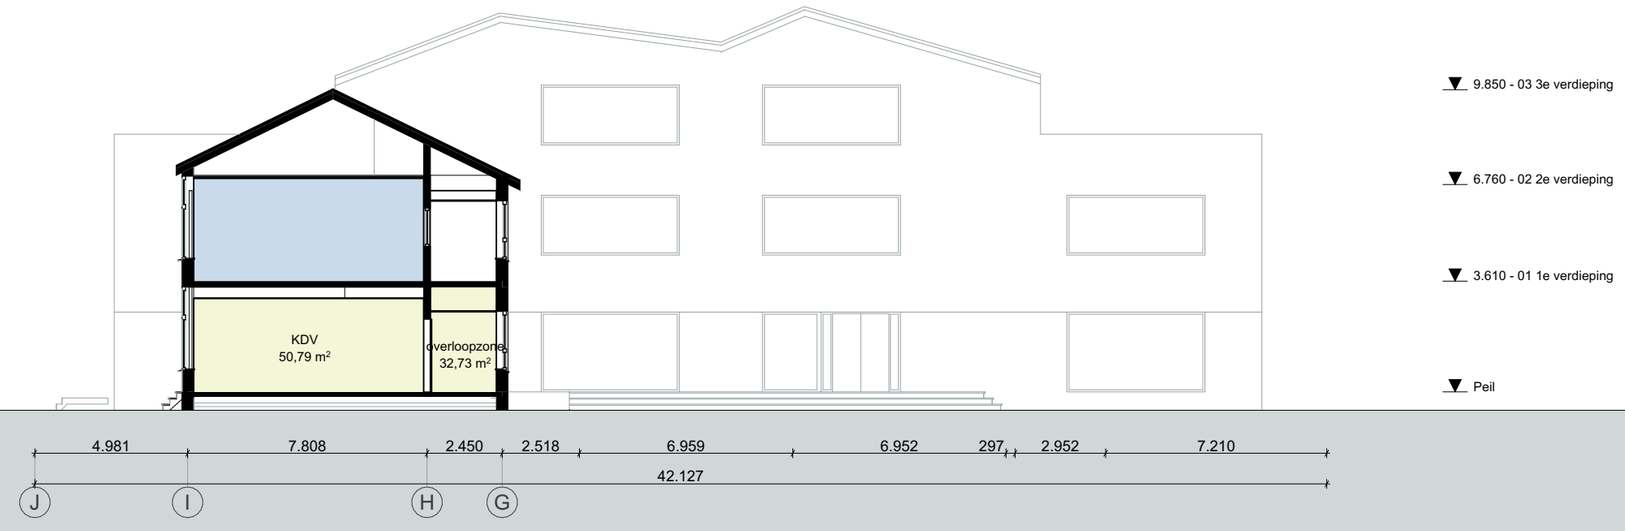

Doorsnede B-B

13N.02

uitgangspunt BRIQUE architecten:

- plafonds in leslokalen 2,80m + vloerpeil
- overige plafonds (leerplein etc.) aansluitend hierop
- alle hoogtes indicatief getekend: toets en aanvullingen door adviseur installatie-techniek en constructeur

Basisschool De Ark
Doorsneden nieuw
Doorsneden

Schaal: 1:200	Formaat: A3	Fase: VO	Tekeningnummer:
Status: voorlopig	Versie: t.b.v. kostenraming	Datum: 24-07-2023	**13N.02**

BRIQUE