Bijlage 3 definitief ontwerp KC Baeks Kompas



KC Baeks Kompas

91 Impressies Exterieur schaal:

FRENCKEN | SCHOLL
ARCHITECTEN

Formaat: A3_Printdatum: woensdag 5 november 2025



KC Baeks Kompas

91.1 Luchtfoto inpassing

schaal:

FRENCKEN | SCHOLL
ARCHITECTEN



KC Baeks Kompas

91.2 Vogelvlucht westzijde schaal:

FRENCKEN | SCHOLL
ARCHITECTEN

Formaat: A3_Printdatum: woensdag 5 november 2025



KC Baeks Kompas

91.3 Vogelvlucht oostzijde

schaal:

FRENCKEN | SCHOLL
ARCHITECTEN



KC Baeks Kompas

91.4 Overzicht Oostzijde

schaal:

FRENCKEN | SCHOLL
ARCHITECTEN

Formaat: A3_Printdatum: woensdag 5 november 2025



KC Baeks Kompas

91.5 Overzicht Zuidzijde schaal:

FRENCKEN | SCHOLL
ARCHITECTEN



KC Baeks Kompas

91.6 Overzicht Westzijde

schaal:

FRENCKEN | SCHOLL
ARCHITECTEN



KC Baeks Kompas

91.7 Overzicht Noordzijde

schaal:

FRENCKEN | SCHOLL
ARCHITECTEN

Formaat: A3_Printdatum: woensdag 5 november 2025



KC Baeks Kompas

91.8 Straatbeeld

schaal:

FRENCKEN | SCHOLL
ARCHITECTEN

Formaat: A3_Printdatum: woensdag 5 november 2025



KC Baeks Kompas

91.9 Benadering vanaf sportzijde schaal:

FRENCKEN | SCHOLL
ARCHITECTEN



KC Baeks Kompas

91.10 Zicht over wadi

schaal:

FRENCKEN | SCHOLL
ARCHITECTEN

Formaat: A3_Printdatum: woensdag 5 november 2025



KC Baeks Kompas

91.11 Kinderdagopvang

schaal:

FRENCKEN | SCHOLL
ARCHITECTEN

Formaat: A3_Printdatum: woensdag 5 november 2025



KC Baeks Kompas

91.12 Kinderdagopvang

schaal:

FRENCKEN | SCHOLL
ARCHITECTEN

Formaat: A3_Printdatum: woensdag 5 november 2025



KC Baeks Kompas

91.13 Benadering vanuit dorp schaal:

FRENCKEN | SCHOLL
ARCHITECTEN

Formaat: A3_Printdatum: woensdag 5 november 2025



KC Baeks Kompas

91.14 Benadering vanuit dorp schaal:

FRENCKEN | SCHOLL
ARCHITECTEN

Formaat: A3_Printdatum: woensdag 5 november 2025



KC Baeks Kompas

91.15 Hoofdentree

schaal:

FRENCKEN | SCHOLL
ARCHITECTEN



KC Baeks Kompas

91.16 Hoofdentree - nacht

schaal:

FRENCKEN | SCHOLL
ARCHITECTEN

Formaat: A3_Printdatum: woensdag 5 november 2025



KC Baeks Kompas

91.17 **Nevenentree**

schaal:

FRENCKEN | SCHOLL
ARCHITECTEN



KC Baeks Kompas

91.18 Nevenentree

schaal:

FRENCKEN | SCHOLL
ARCHITECTEN

Formaat: A3_Printdatum: woensdag 5 november 2025



KC Baeks Kompas

91.19 Kopgevel

schaal:

FRENCKEN | SCHOLL
ARCHITECTEN

Formaat: A3_Printdatum: woensdag 5 november 2025



KC Baeks Kompas

91.20 Buitenlokaal

schaal:

FRENCKEN | SCHOLL
ARCHITECTEN

Formaat: A3_Printdatum: woensdag 5 november 2025




KC Baeks Kompas


91.21 Avondbeeld


schaal:


FRENCKEN | SCHOLL
ARCHITECTEN

Formaat: A3_Printdatum: woensdag 5 november 2025

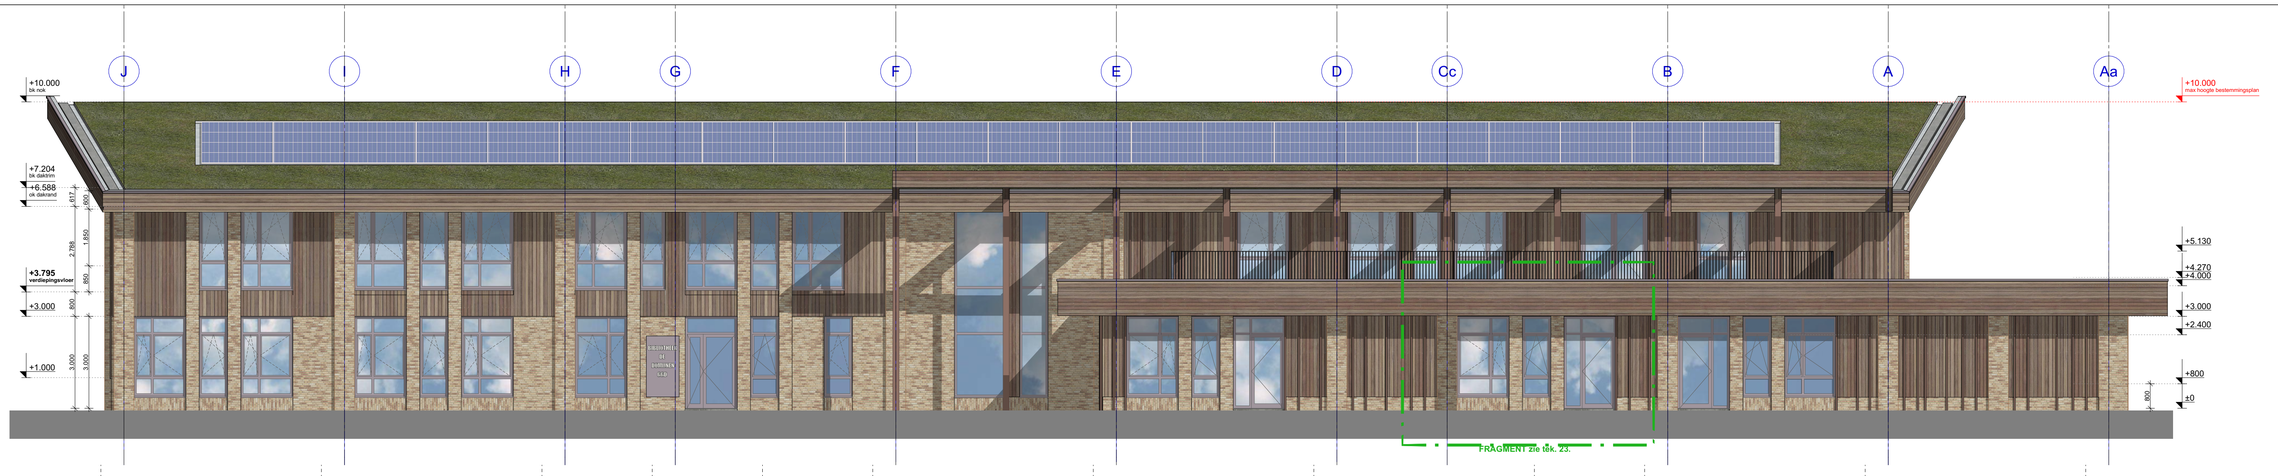

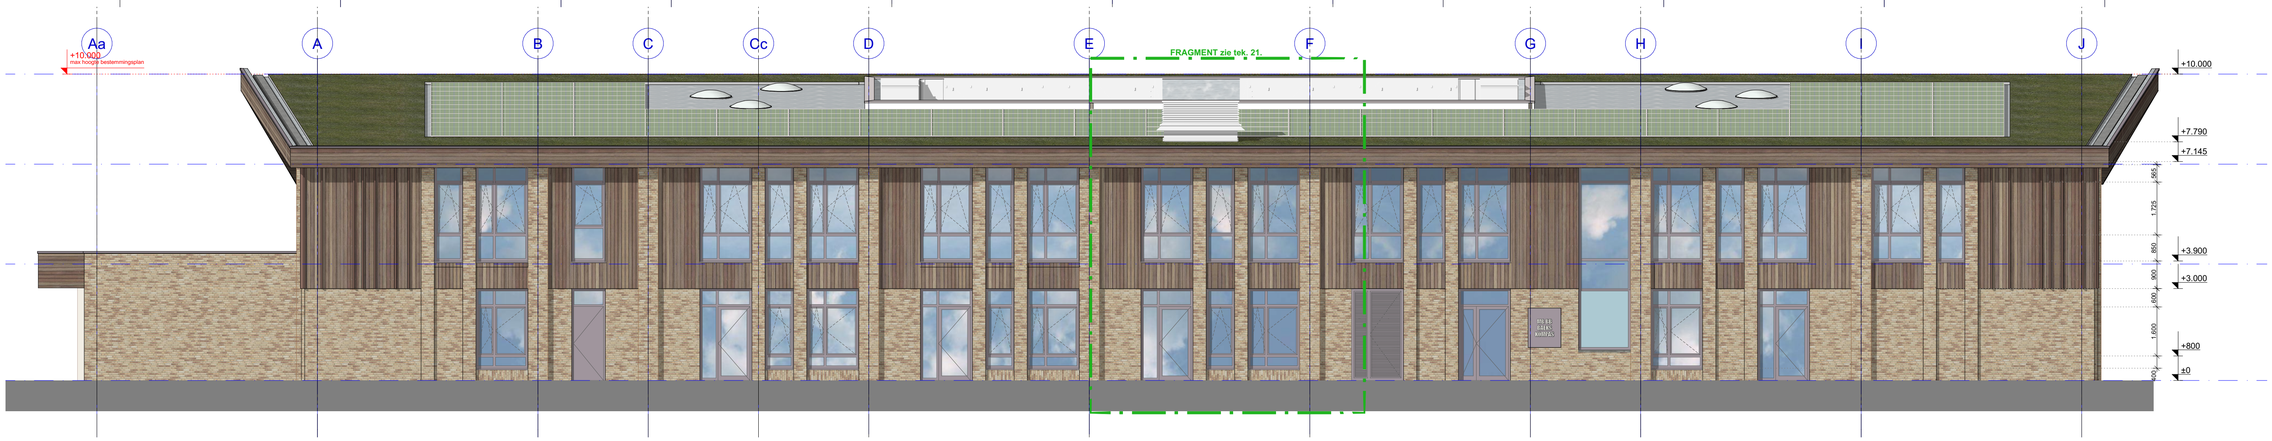

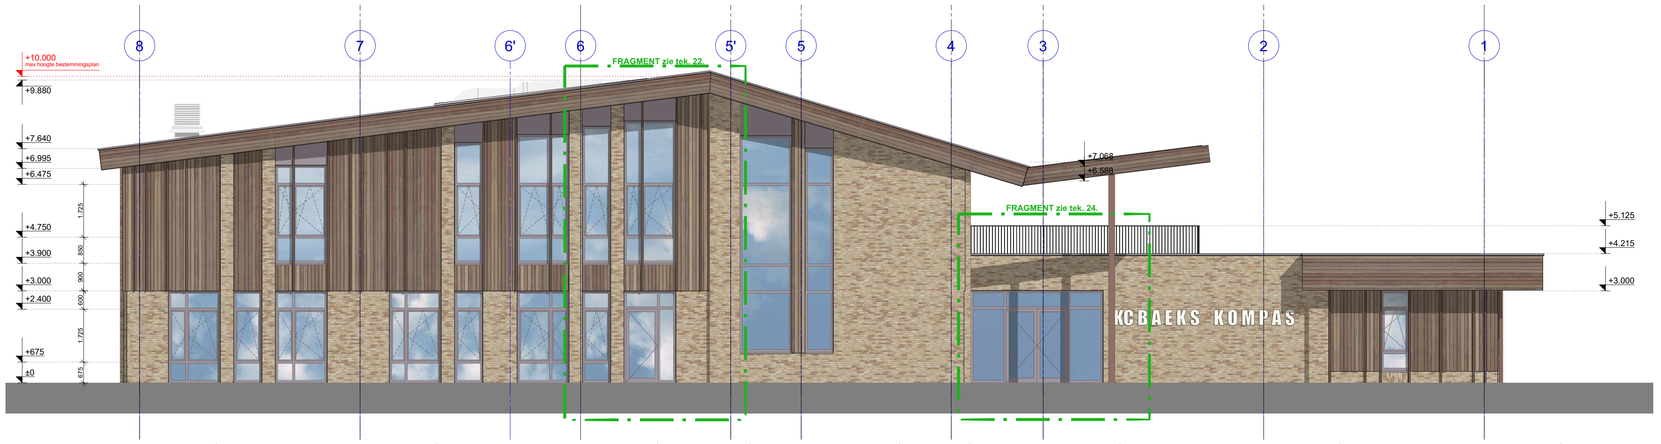

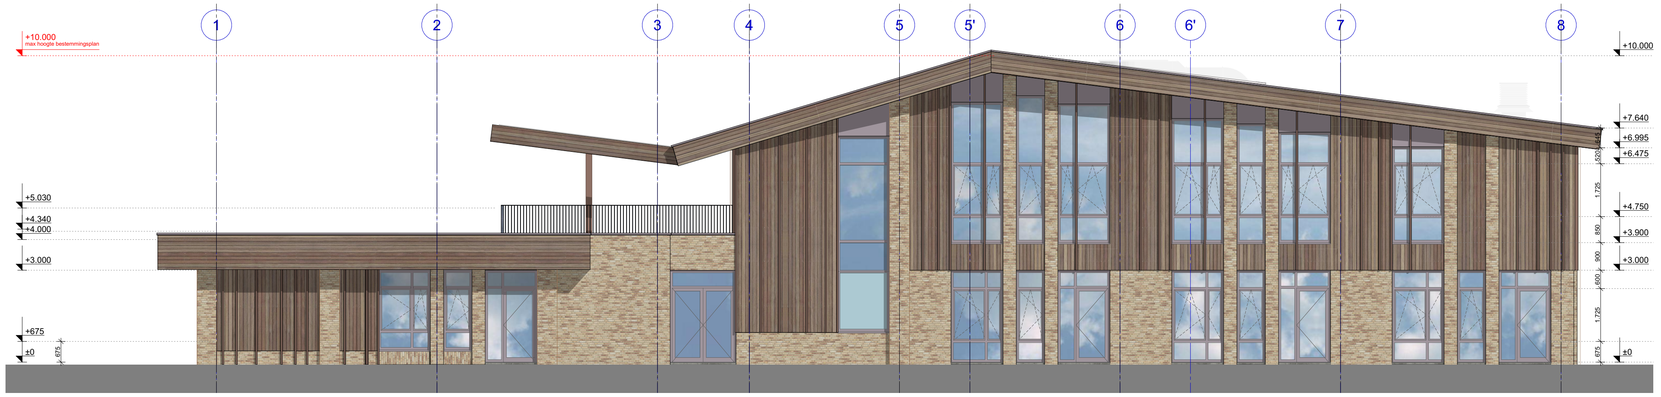

KC Baeks Kompas

Concept definitief ontwerp
datum: 04-11-2025
schaal: 1:100

1693 20

Gevels

FRENCKEN | SCHOLL
ARCHITECTEN
Petrus Regoutplein 1F01- 6211 XX Maastricht - T: 043.350 29 40 - www.frenckenscholl.nl