




Dwarsprofiel A-A
Schaal 1:200

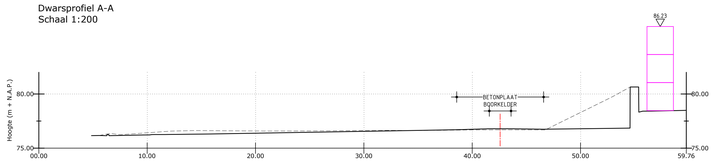


Dwarsprofiel B-B
Schaal 1:200

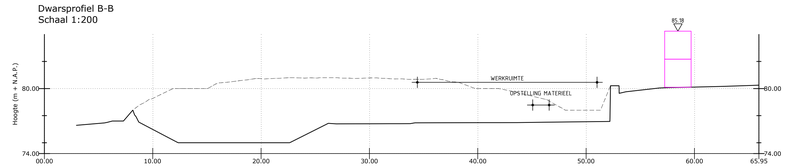


Dwarsprofiel C-C
Schaal 1:200

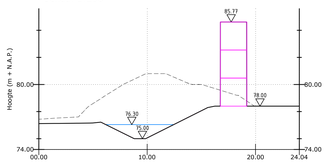


Dwarsprofiel D-D
Schaal 1:200

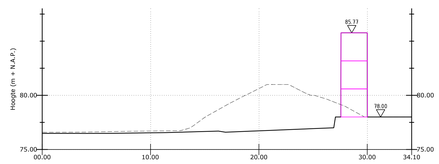

Dwarsprofiel E-E
Schaal 1:200

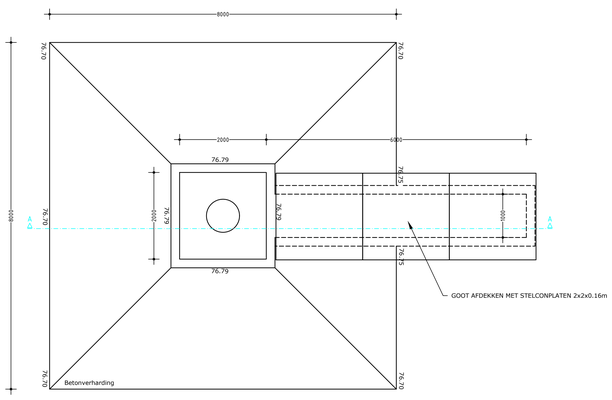

Bovenaanzicht boorput
Schaal 1:50

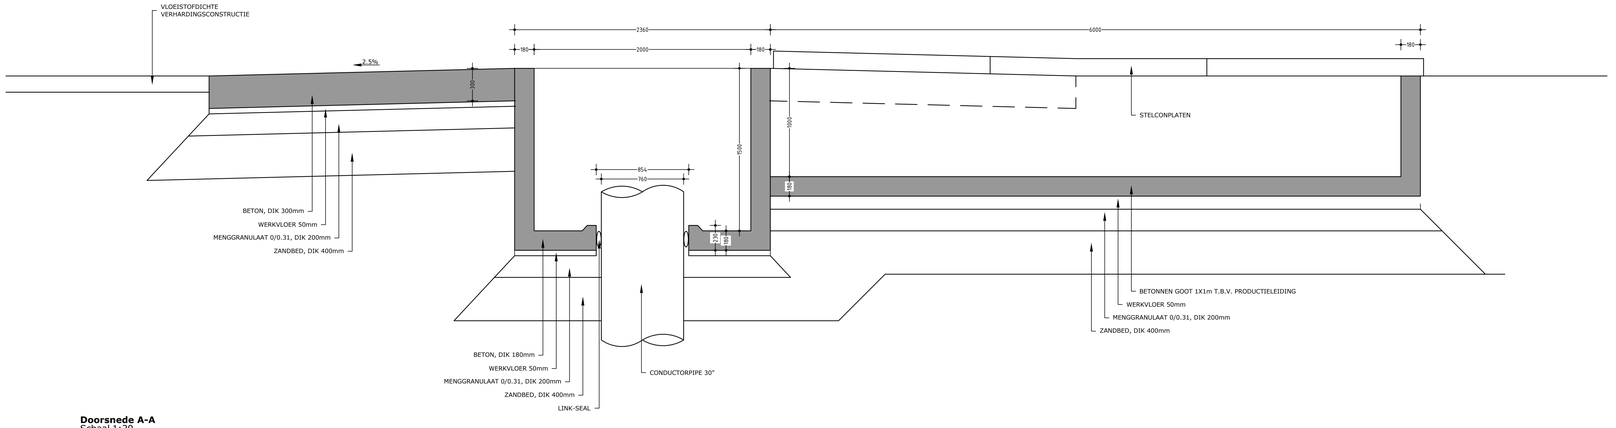

Doorsnede A-A
Schaal 1:20



LEGENDA

- TIJDELIJKE VERHARDINGSCONSTRUCTIE VLOEISTOFDICHT
- BETONCONSTRUCTIE DEFINITIEF VLOEISTOFDICHT
- TROTTOIRBAND 180/200 mm
- TROTTOIRBAND 180/200 mm
- TIJDELIJK GELUIDSSCHERM VAN ZEECONTAINERS
- LIJNGOOT
- KOLKAANSLUITING
- LOCATIE BORING
- OPSTELLING MATERIEEL (TIJDELIJK) T.B.V. BORING
- BUFFER VLOEISTOFDICHT T.B.V. OPVANG PRODUCTIEWATER EN REGENWATER
- TE PLAATSEN HEKWERK
- BESTAAND GRONDDEPOT TIJDELIJK ONTGRAVEN EN TERUGPLAATSEN

WIJZIGING / N.A.V. :	STATUS	TEK	GEOTK/R	PAS	DATUM	VERSIE
Tekening geoptimaliseerd n.a.v. vragen EZK.	Definitief	BS	RP		03-02-2023	C
Enkele tekstuele aanpassingen, tekening definitief	Definitief	NB	RP		30-08-2022	B
	Concept	NB	RP		03-08-2022	A

MIJNWATER, BASIS VOOR DUURZAME ENERGIE
WWW.MIJNWATER.COM

MIJNWATER

NIEUWE BRON HH3A
TIJDELIJKE INRICHTING TERREIN T.B.V. BOORINSTALLATIE

BROUWERS adviesbureau

PROJECTNUMMER:	SCHAAL:
HEE-008-21	1:200 1:50
TEKENINGNUMMER: 22-246	BESTEKNUMMER:

Molenbroekerhoeksingel 320, 6041 KG Roermond
Postbus 245, 6040 AE Roermond
T (0475) 334 651 E info@brouwers.com
F (0475) 331 400 I www.brouwers.com

0 1 2 3 4 5 6 7 8 9 10

formaat: A0