




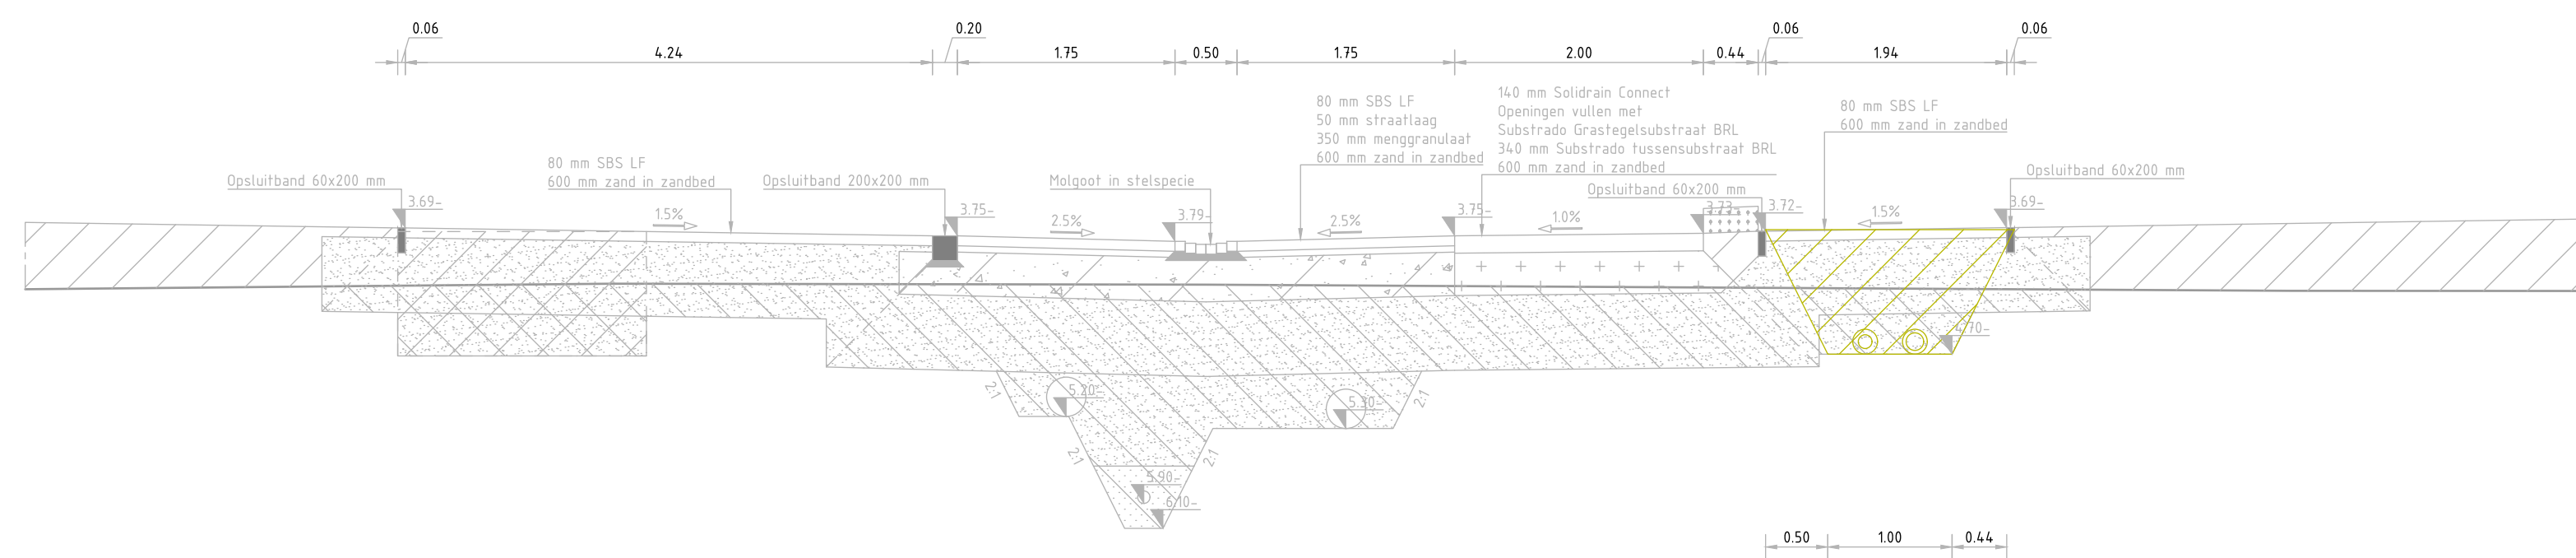


Dwarsprofiel 1
SCHAAL 1 : 50

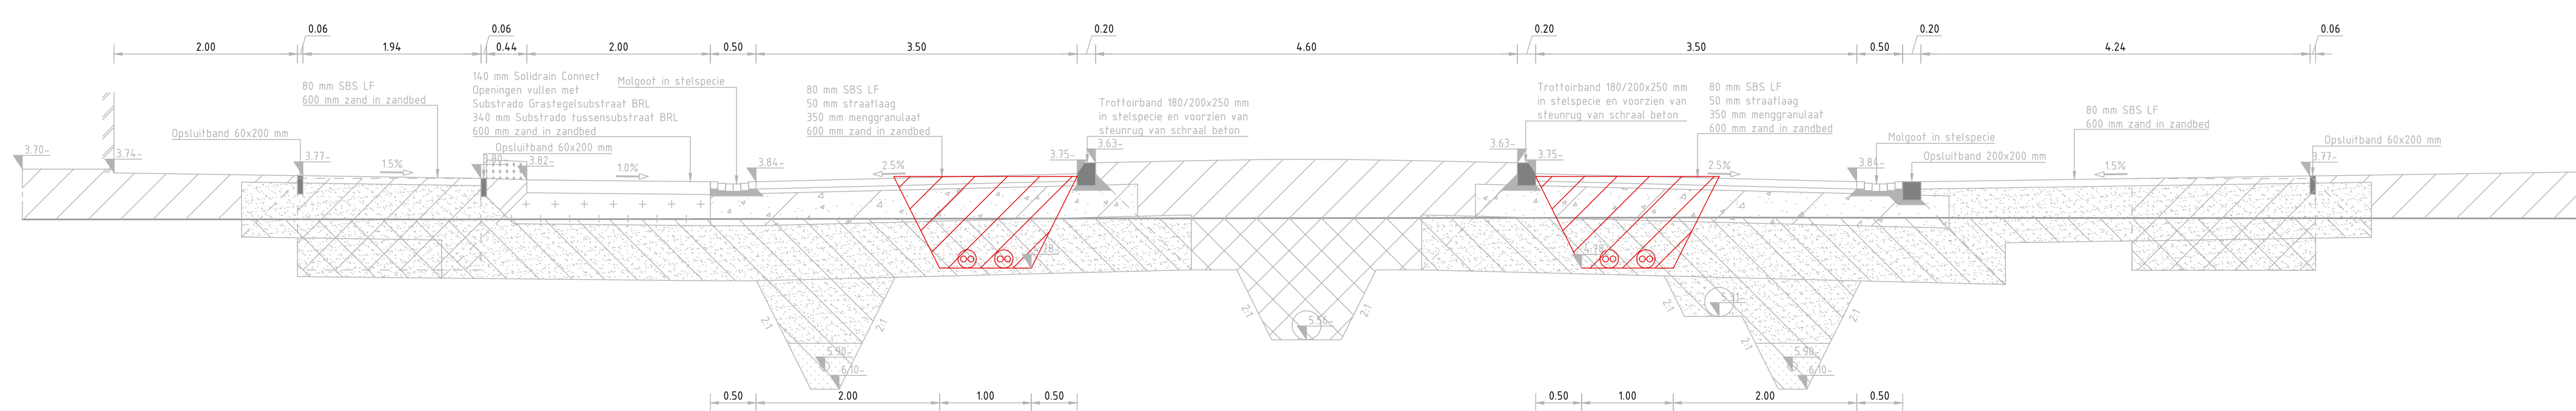


Dwarsprofiel 1.1
SCHAAL 1 : 50

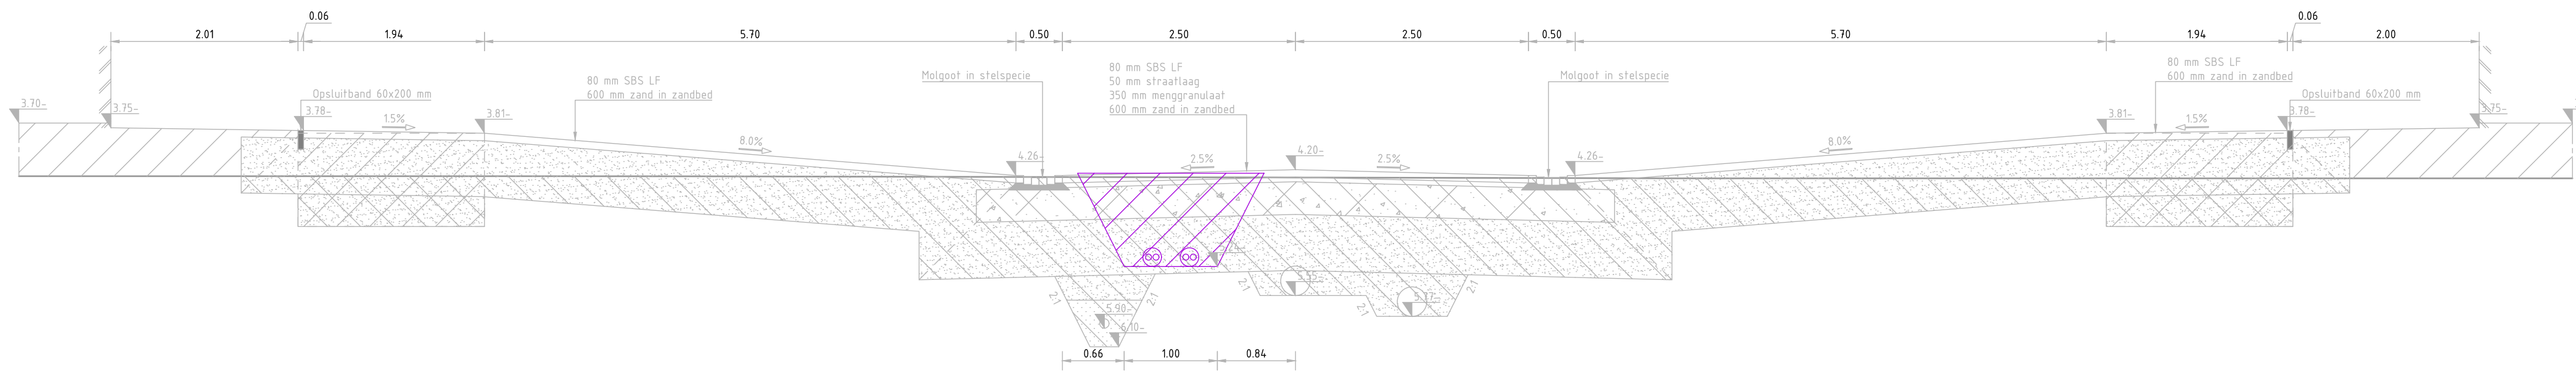


Dwarsprofiel 1.2
SCHAAL 1 : 50

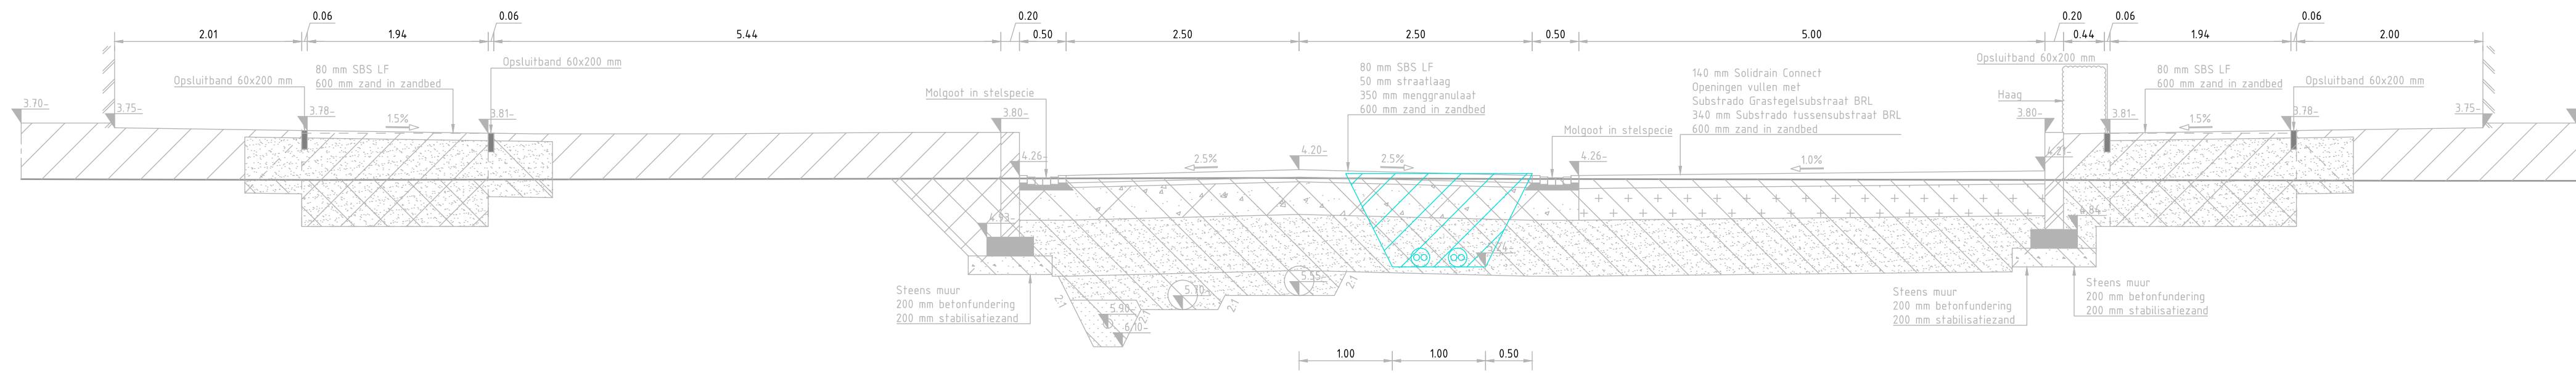


Dwarsprofiel 1.4
SCHAAL 1 : 50

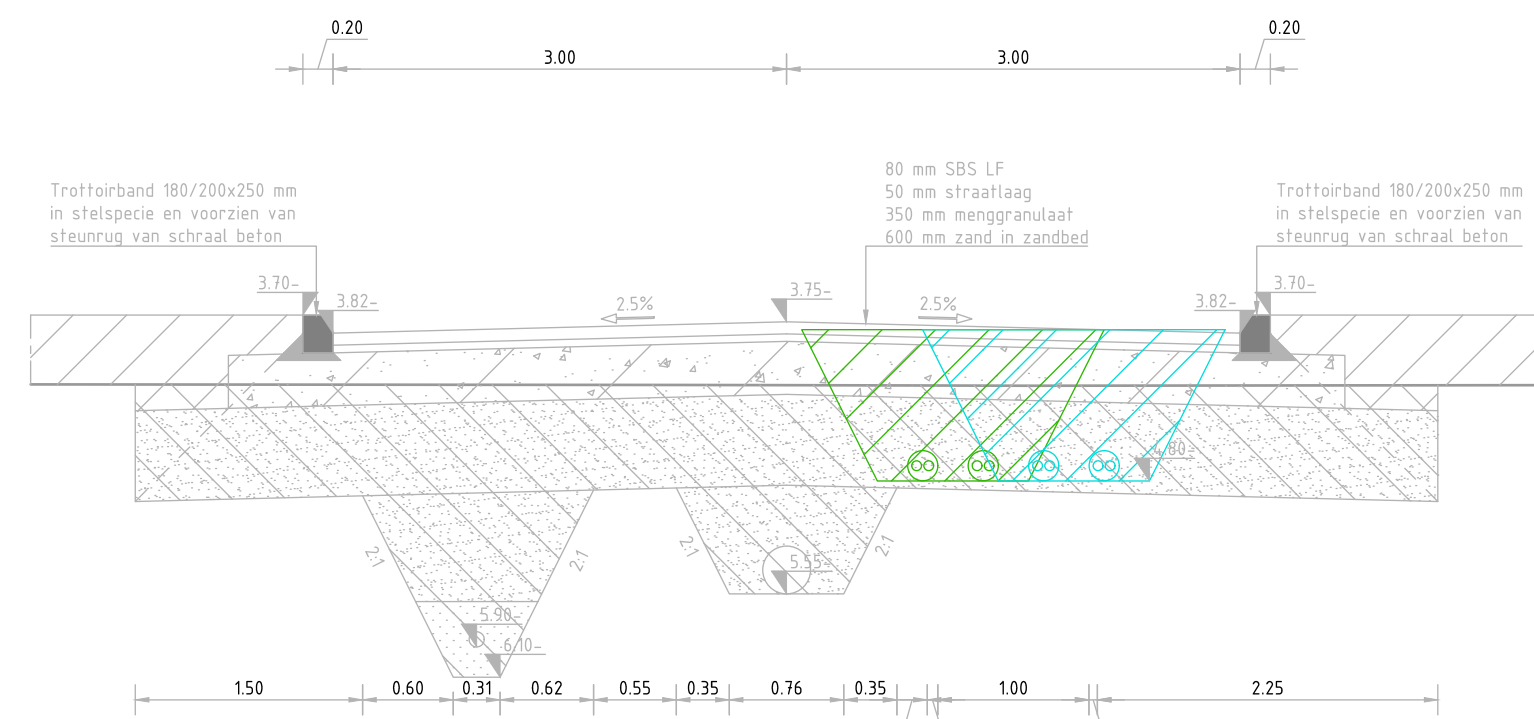


Dwarsprofiel 1.3-4
SCHAAL 1 : 50

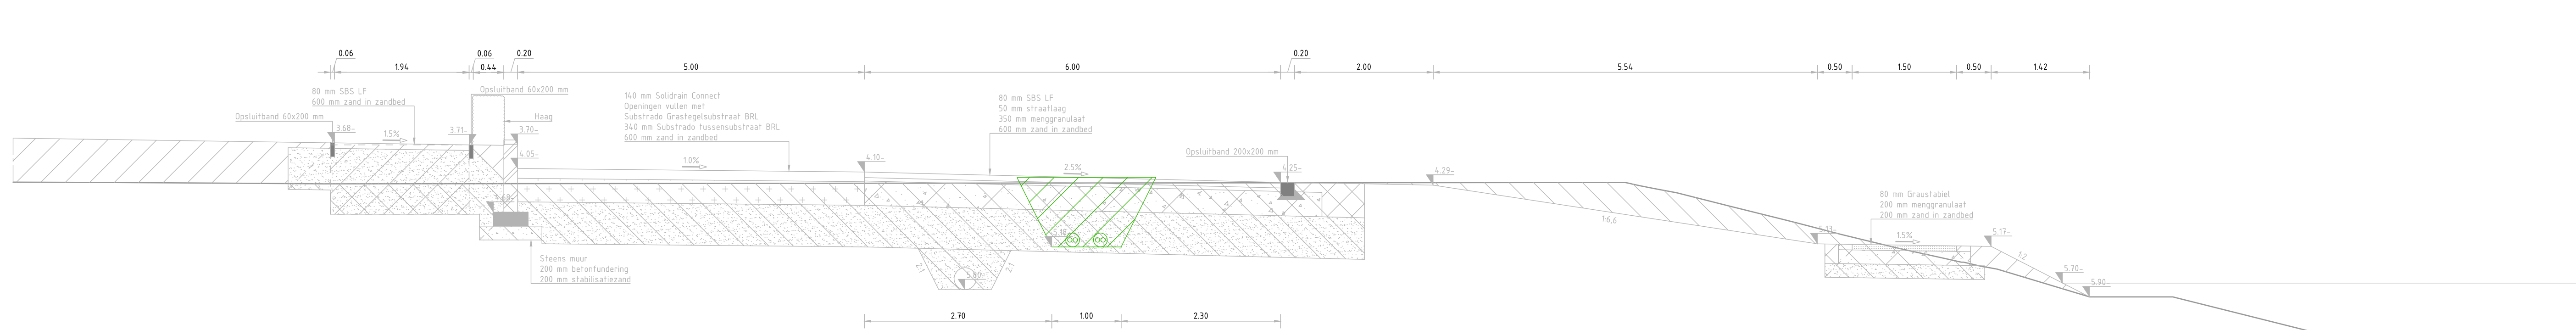


Dwarsprofiel 1.3
SCHAAL 1 : 50

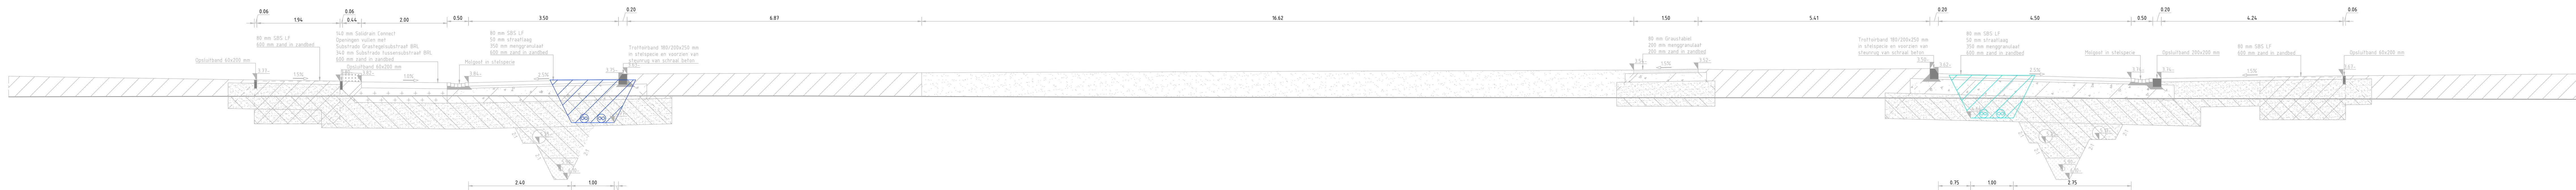

Dwarsprofiel 1.4-5
SCHAAL 1 : 50

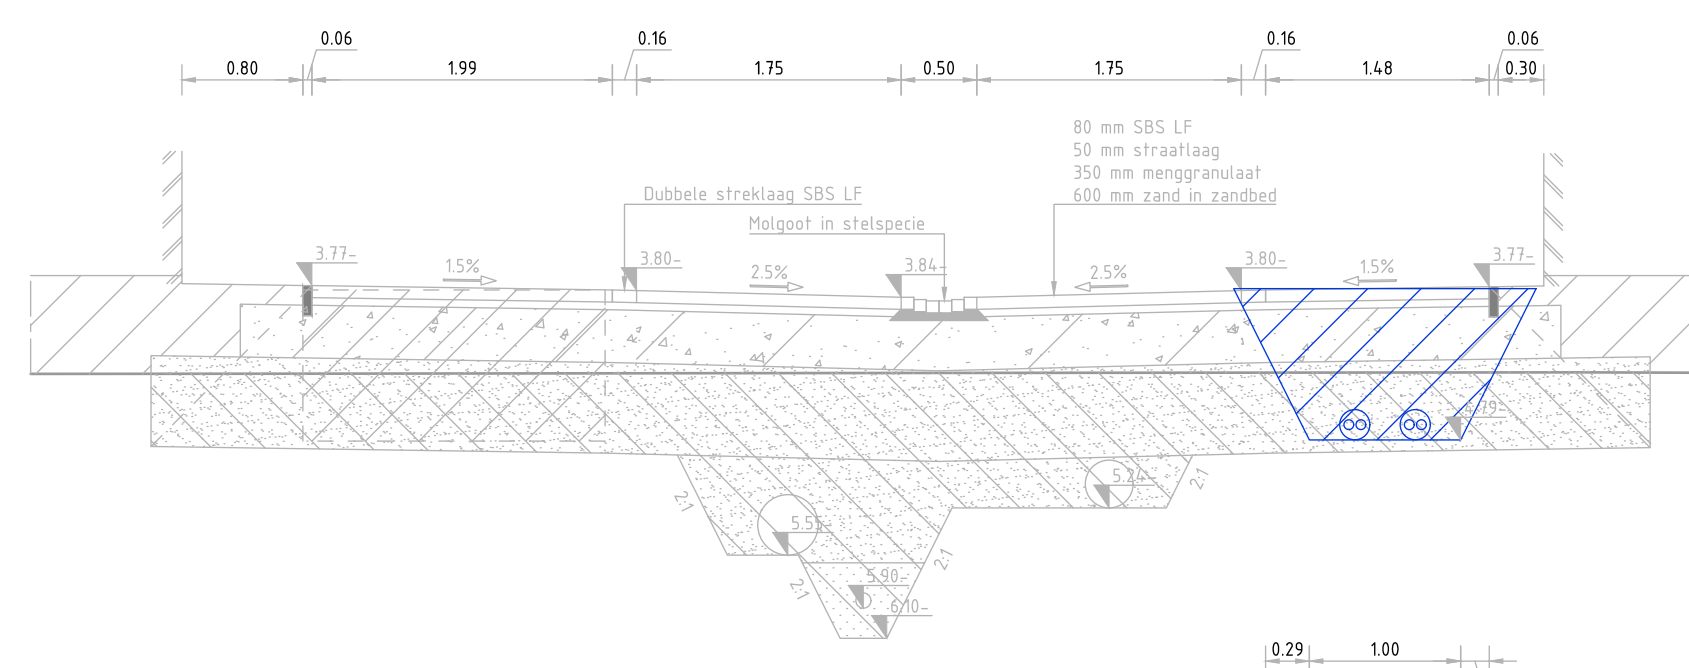

Dwarsprofiel 1.5
SCHAAL 1 : 50

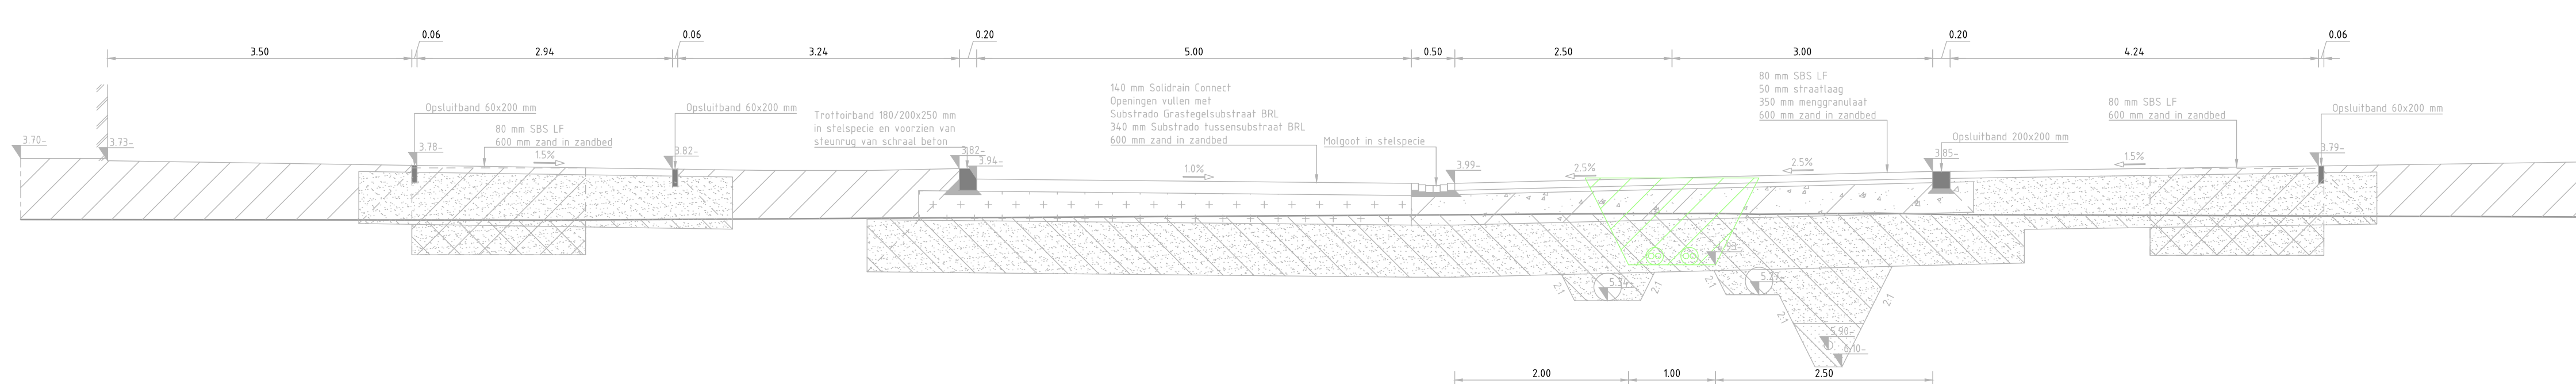

Dwarsprofiel 1.6
SCHAAL 1 : 50

Legenda			
	Taakomstige situatie		
	Indicatief		
	Leiding 1	Calipex UNO - DN10 (warm) - DN140 (koud)	
	Leiding 1.1	Calipex DUO - DN65 + DN65	
	Leiding 1.2	Calipex DUO - DN65 + DN65	
	Leiding 1.3	Calipex DUO - DN65 + DN65	
	Leiding 1.4	Calipex DUO - DN65 + DN65	
	Leiding 1.5	Calipex DUO - DN65 + DN65	
	Leiding 1.6	Calipex DUO - DN65 + DN65	
	Leiding 1.7	Calipex DUO - DN65 + DN65	
	Aanlegghoogte in m t.o.v. NAP		
	Indicatief		

- * Tracés 1m breed ingetekend. Betreffen dubbele leidingen.
- ** Dekking 800 mm boven leidingen.
- *** Leidingstracés onder voortbouw op locatie ingetekend. Bij detaillering ondergrondse infra kan exacte leidingtracé wijzigen.
- **** Voor uitgangspunten leidingen, zie DO rapportage Volantis

Verse	Omschrijving	met	len.	ing.
Verse V1	Omschrijving Concept 05	met	len.	ing.
Verse V1	Datum 05-04-2024	met	len.	ing.

Opdrachtgever		Contact	
URK		T.R.F. Wijnen (Volantis)	

Advies- en Ingenieursorganisatie		Architect	
ARCADIS		volantis	

Project		Contact	
Bouwteam EnergieNet Urk		P. de Groot	

Projectnummer		Status	
30207500		Concept	

Onderwerp		Security Category	
Dwarsprofielen EnergieNet "De Akkers"		A22 - Intern	

Schaal		Bladformaat	
1:50		A0 (841x1190 mm)	

Contractnummer		Bladnummer	
ZHW-ARC-DP-00-DR-CE-DO-9011		01 van 01	

Tekennummer		Versie	
ZHW-ARC-DP-00-DR-CE-DO-9011		V1	